



FOTO SATELLITARE

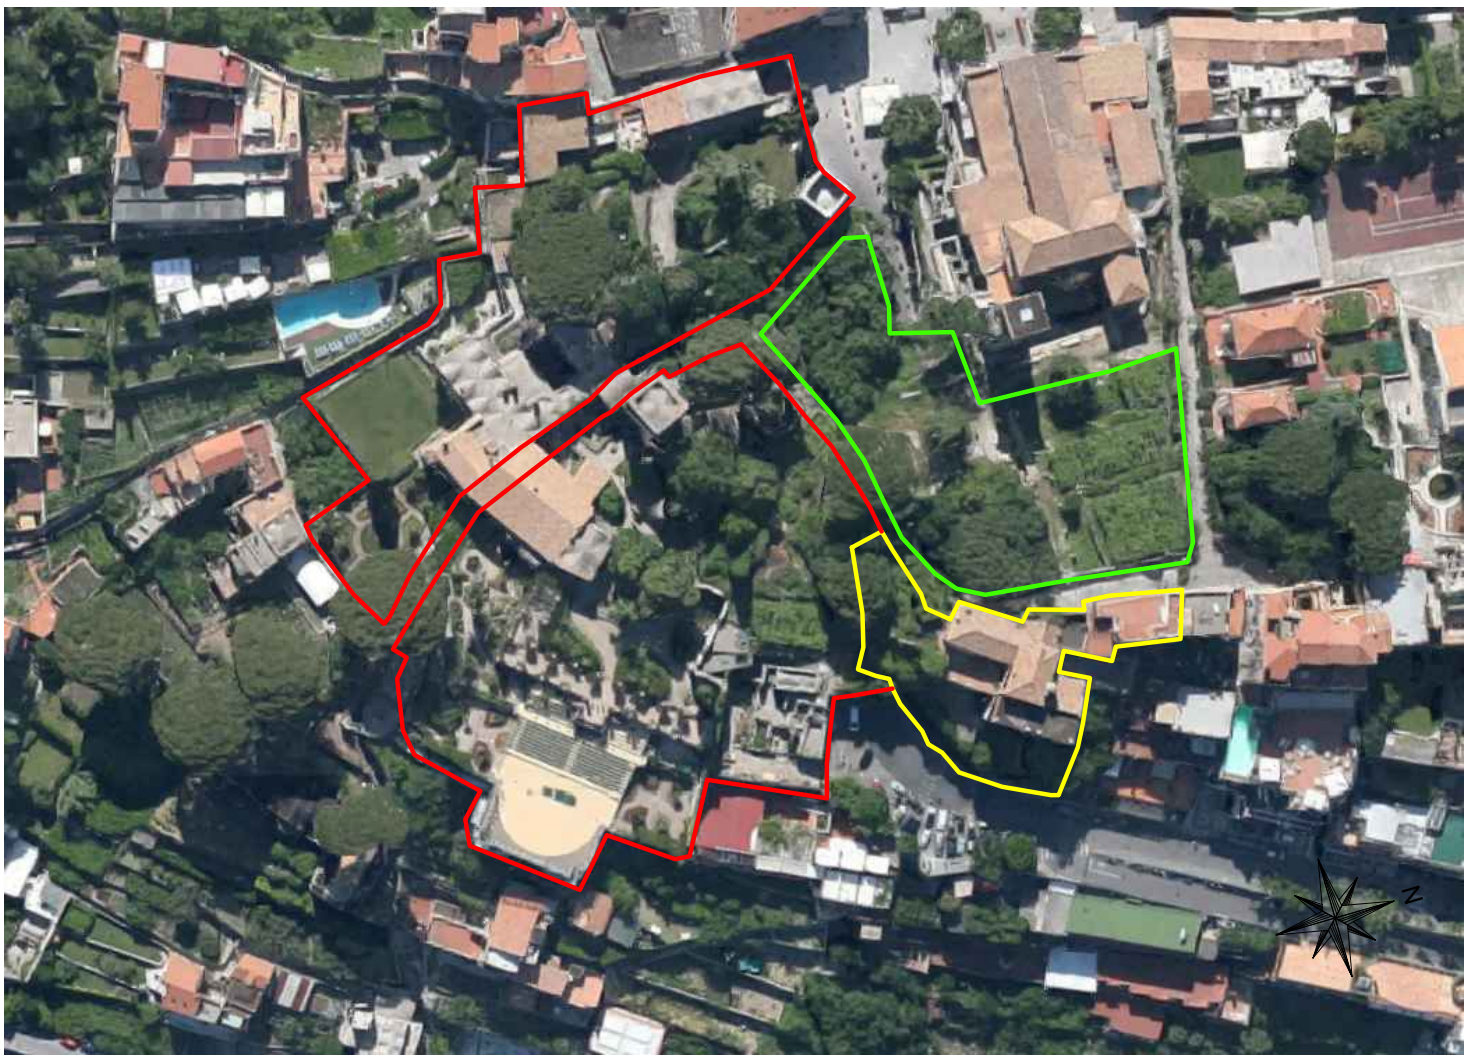

Perimetro Villa dell'Episcopo
Perimetro Villa Ruffalo
Perimetro parco "Percorsi del Vescovo"

PLANIMETRIA TOPOGRAFICA

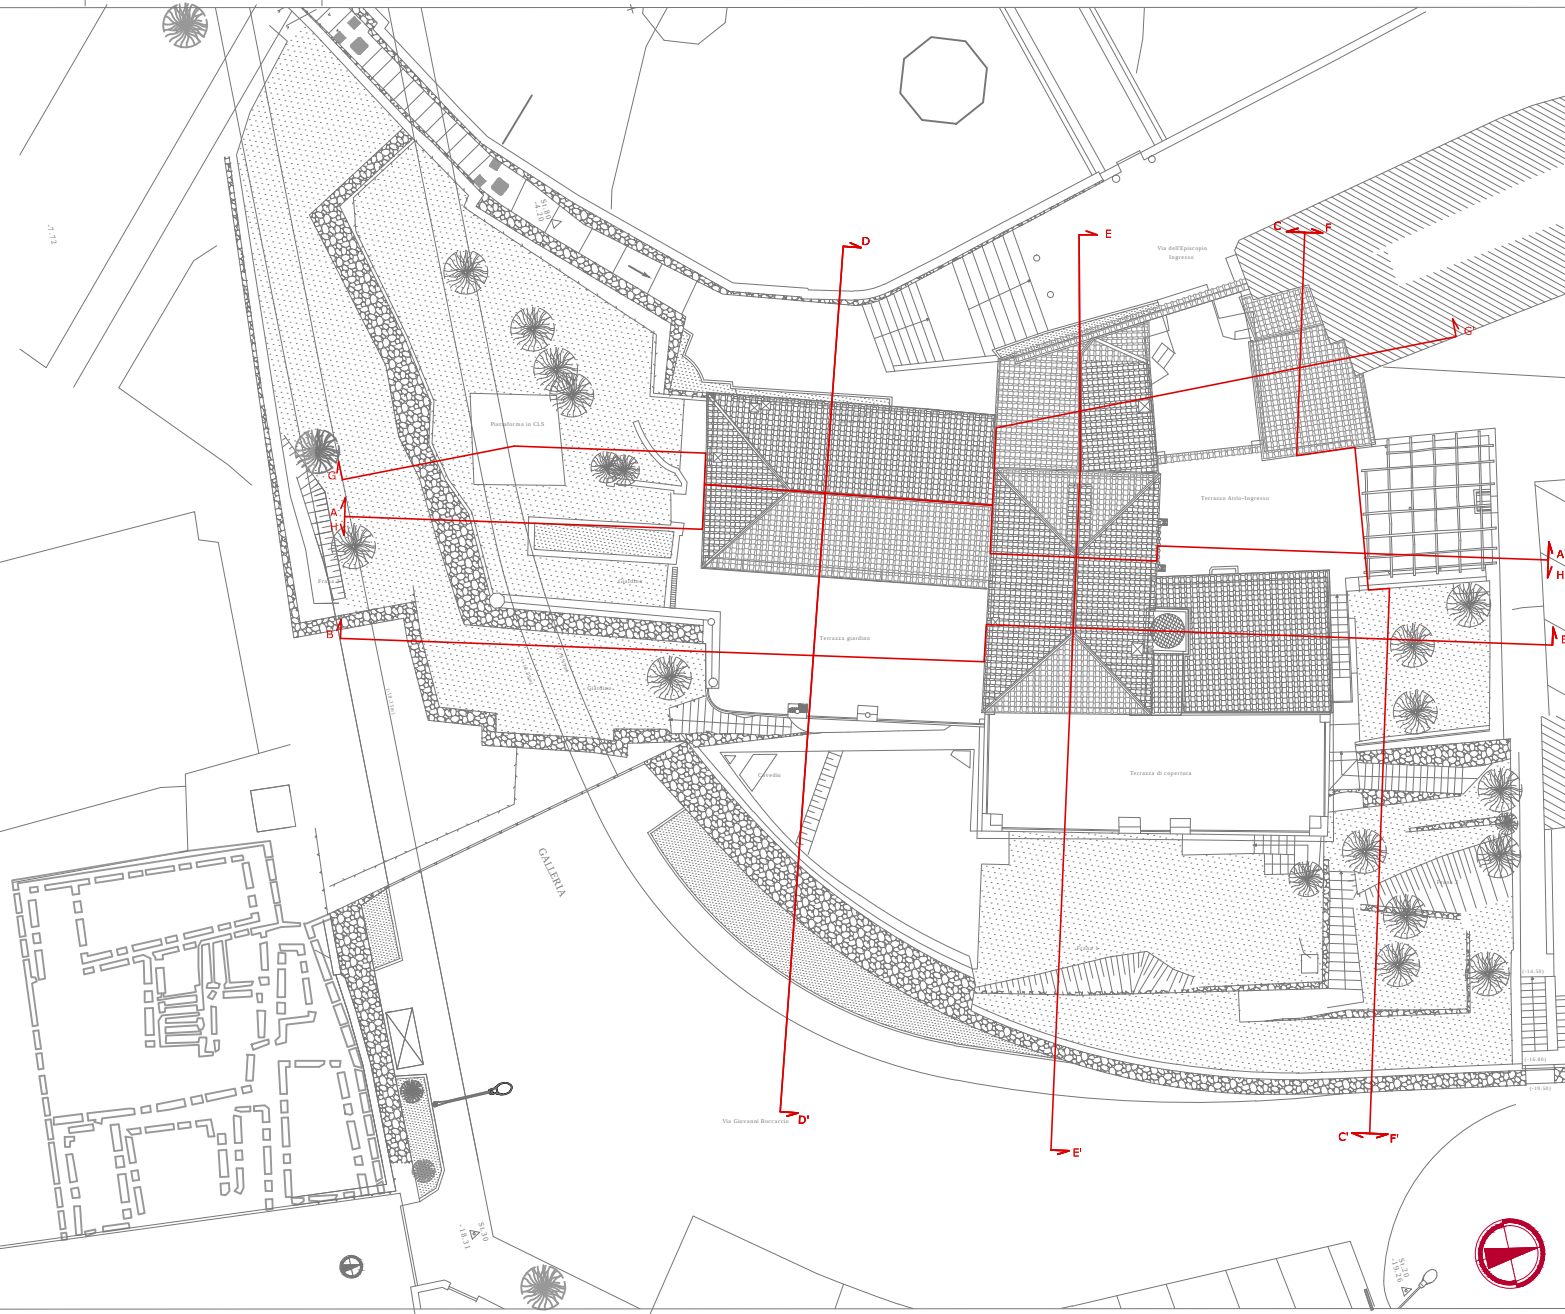

PROSPETTO EST CON QUOTE PREVALENTI



Quota di riferimento planimetrico
Quota altimetriche significative



COMUNE DI RAVELLO
Provincia di Salerno

RESTAURO CONSERVATIVO CON RISTRUTTURAZIONE

ARCHITETTONICA DI "VILLA EPISCOPO"

PROGETTO ESECUTIVO

LAVORI DI COMPLETAMENTO



4. DIAGNOSTICA E RILIEVI

OGGETTO:
RILIEVO METRICO - RILIEVO STATO DI FATTO
Prospetto Sud (Sezione -prospetto)

Comittente: Regione Campania

Responsabile Unico del Procedimento:
Dott. Giuseppe D'Entico

Direttore dei lavori:
Arch. Francesco D'Agostino

Coordinatore per la sicurezza in fase di esecuzione:
Arch. Francesco D'Agostino

Elaborato: N°: 34

RMARE.15

Scala: 1:50

Data: Ottobre 2016

Aggiornamento:

Revisione: REV.01

File: RMARE.15.dwg



P.T.L. - Progetti Territoriali Integrati S.p.A.
Progettazione di: Progettazione, Coordinamento e Direzione
Lavori ed esecuzione: Arch. Corso Di Loro
Responsabile del Progetto:
Ing. Arch. Maurizio Di Stefano



PROGETTO ESECUTIVO - RILIEVO DELLO STATO DI FATTO

PROSPETTO SUD

