




RESTAURO CONSERVATIVO CON RISTRUTTURAZIONE
ARCHITETTONICA DI "VILLA EPISCOPIO"
PROGETTO ESECUTIVO
LAVORI DI COMPLETAMENTO



OGGETTO: Rilievo Fotografico Esterni	Elaborato:	N° : 51	RF.ARE.33
	Scala:	1:100	
Committente: Regione Campania	Data:	Ottobre 2016	
Responsabile Unico del Procedimento: Dott. Giuseppe D'Ermo	Aggiornamento:		
Direttore dei lavori: Arch. Francesco D'Agostino	Revisione:	REV/01	
Coordinatore per la sicurezza in fase di esecuzione: Arch. Francesco D'Agostino	File :	RF.ARE.33.dwg	

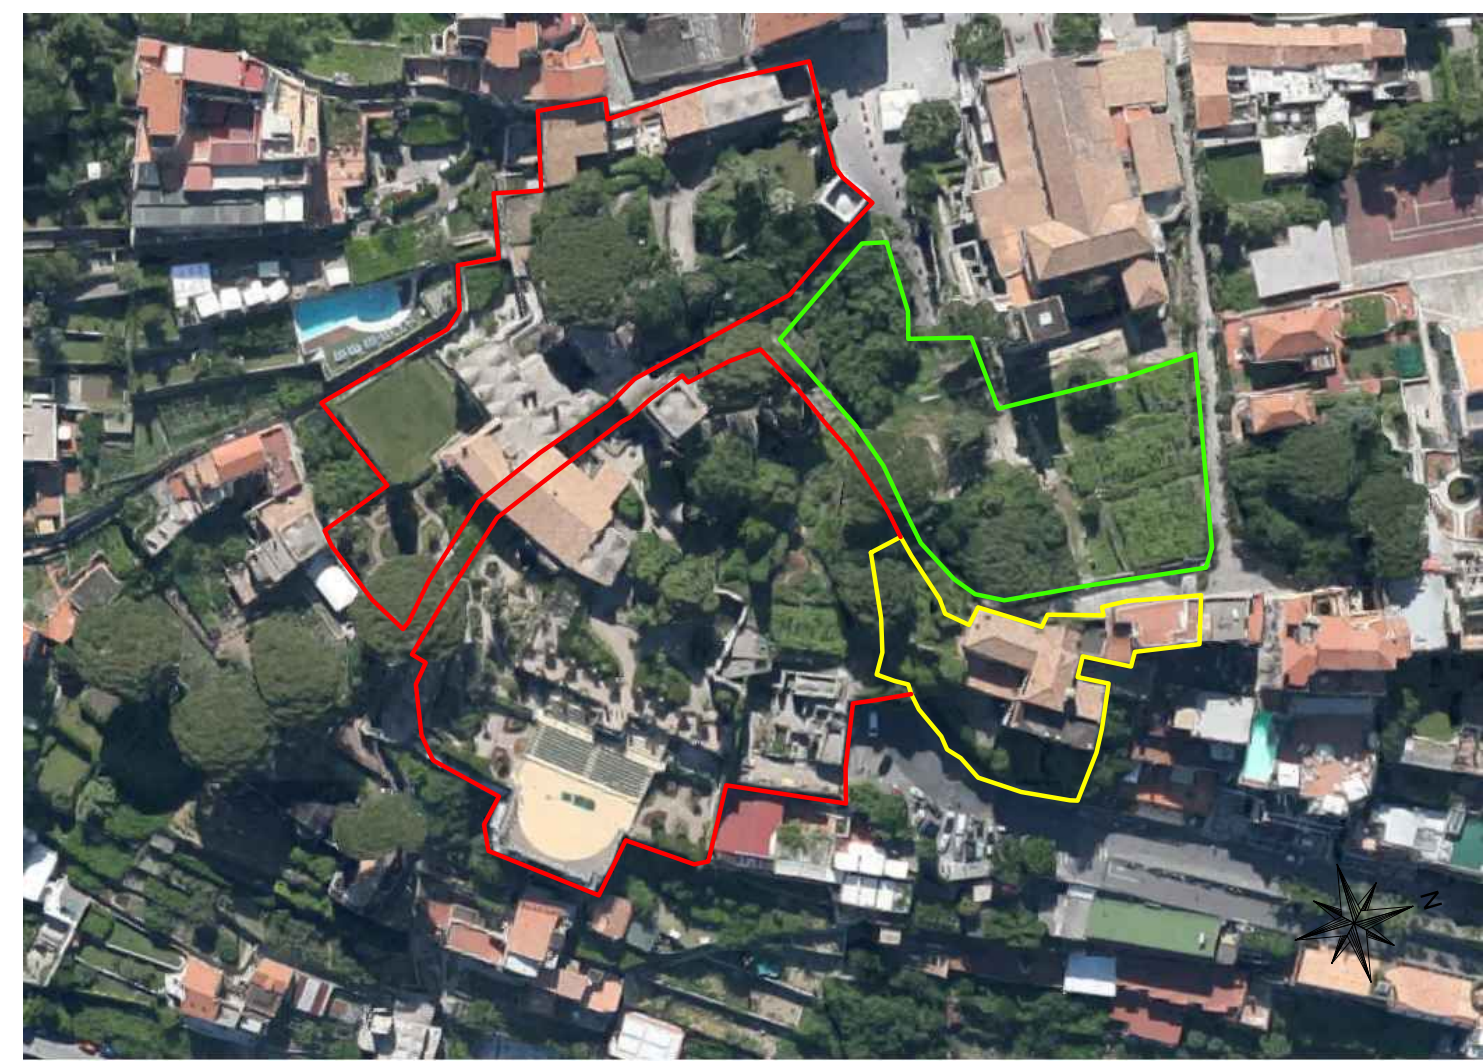