





Perimetro Villa dell'Episcopo
Perimetro Villa Rufolo
Perimetro parco "Percorsi del Vescovo"

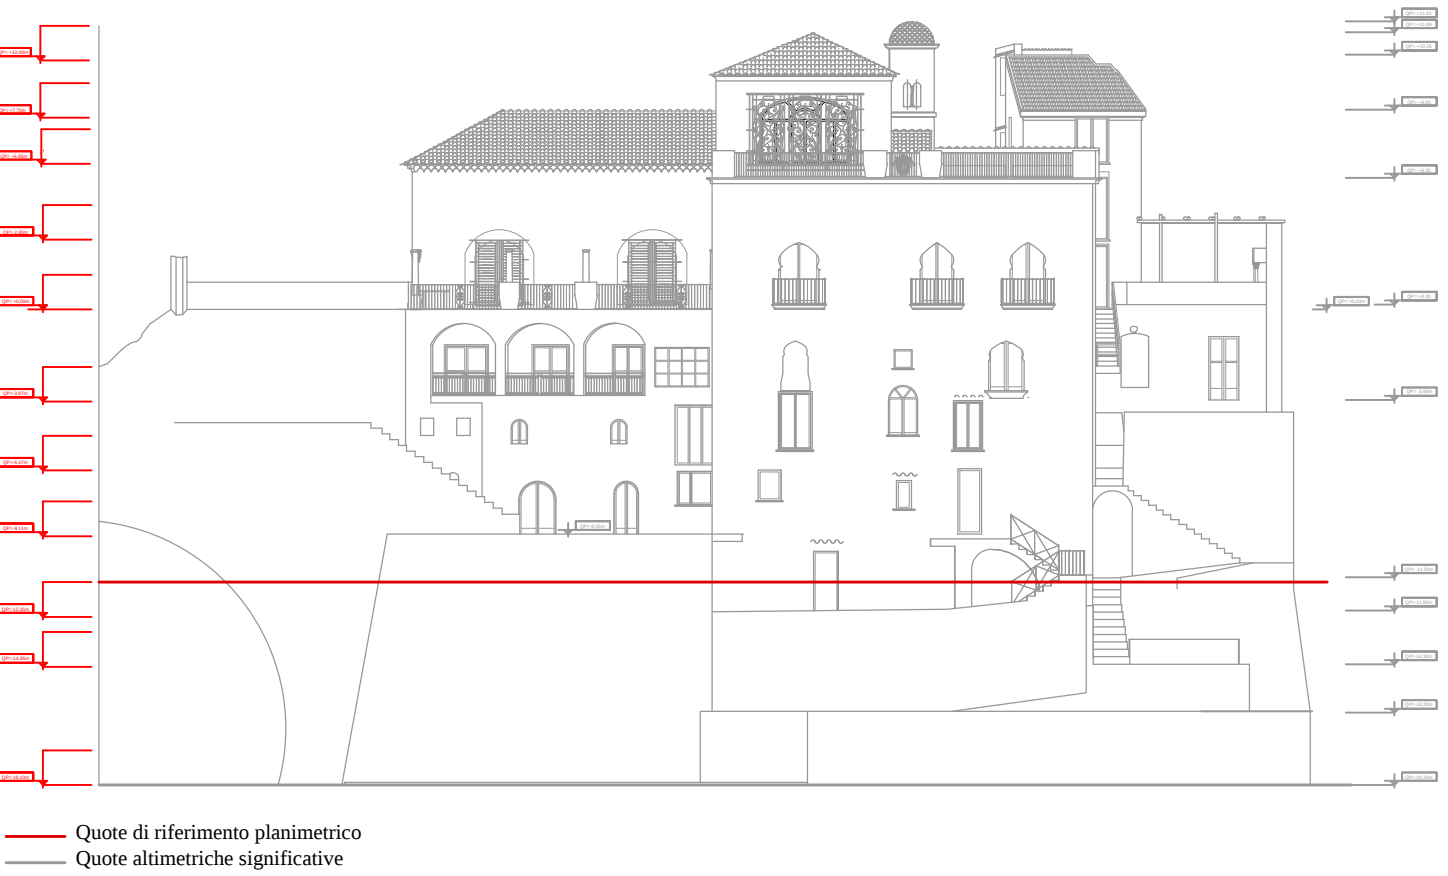


Quote di riferimento planimetrico
Quote altimetriche significative

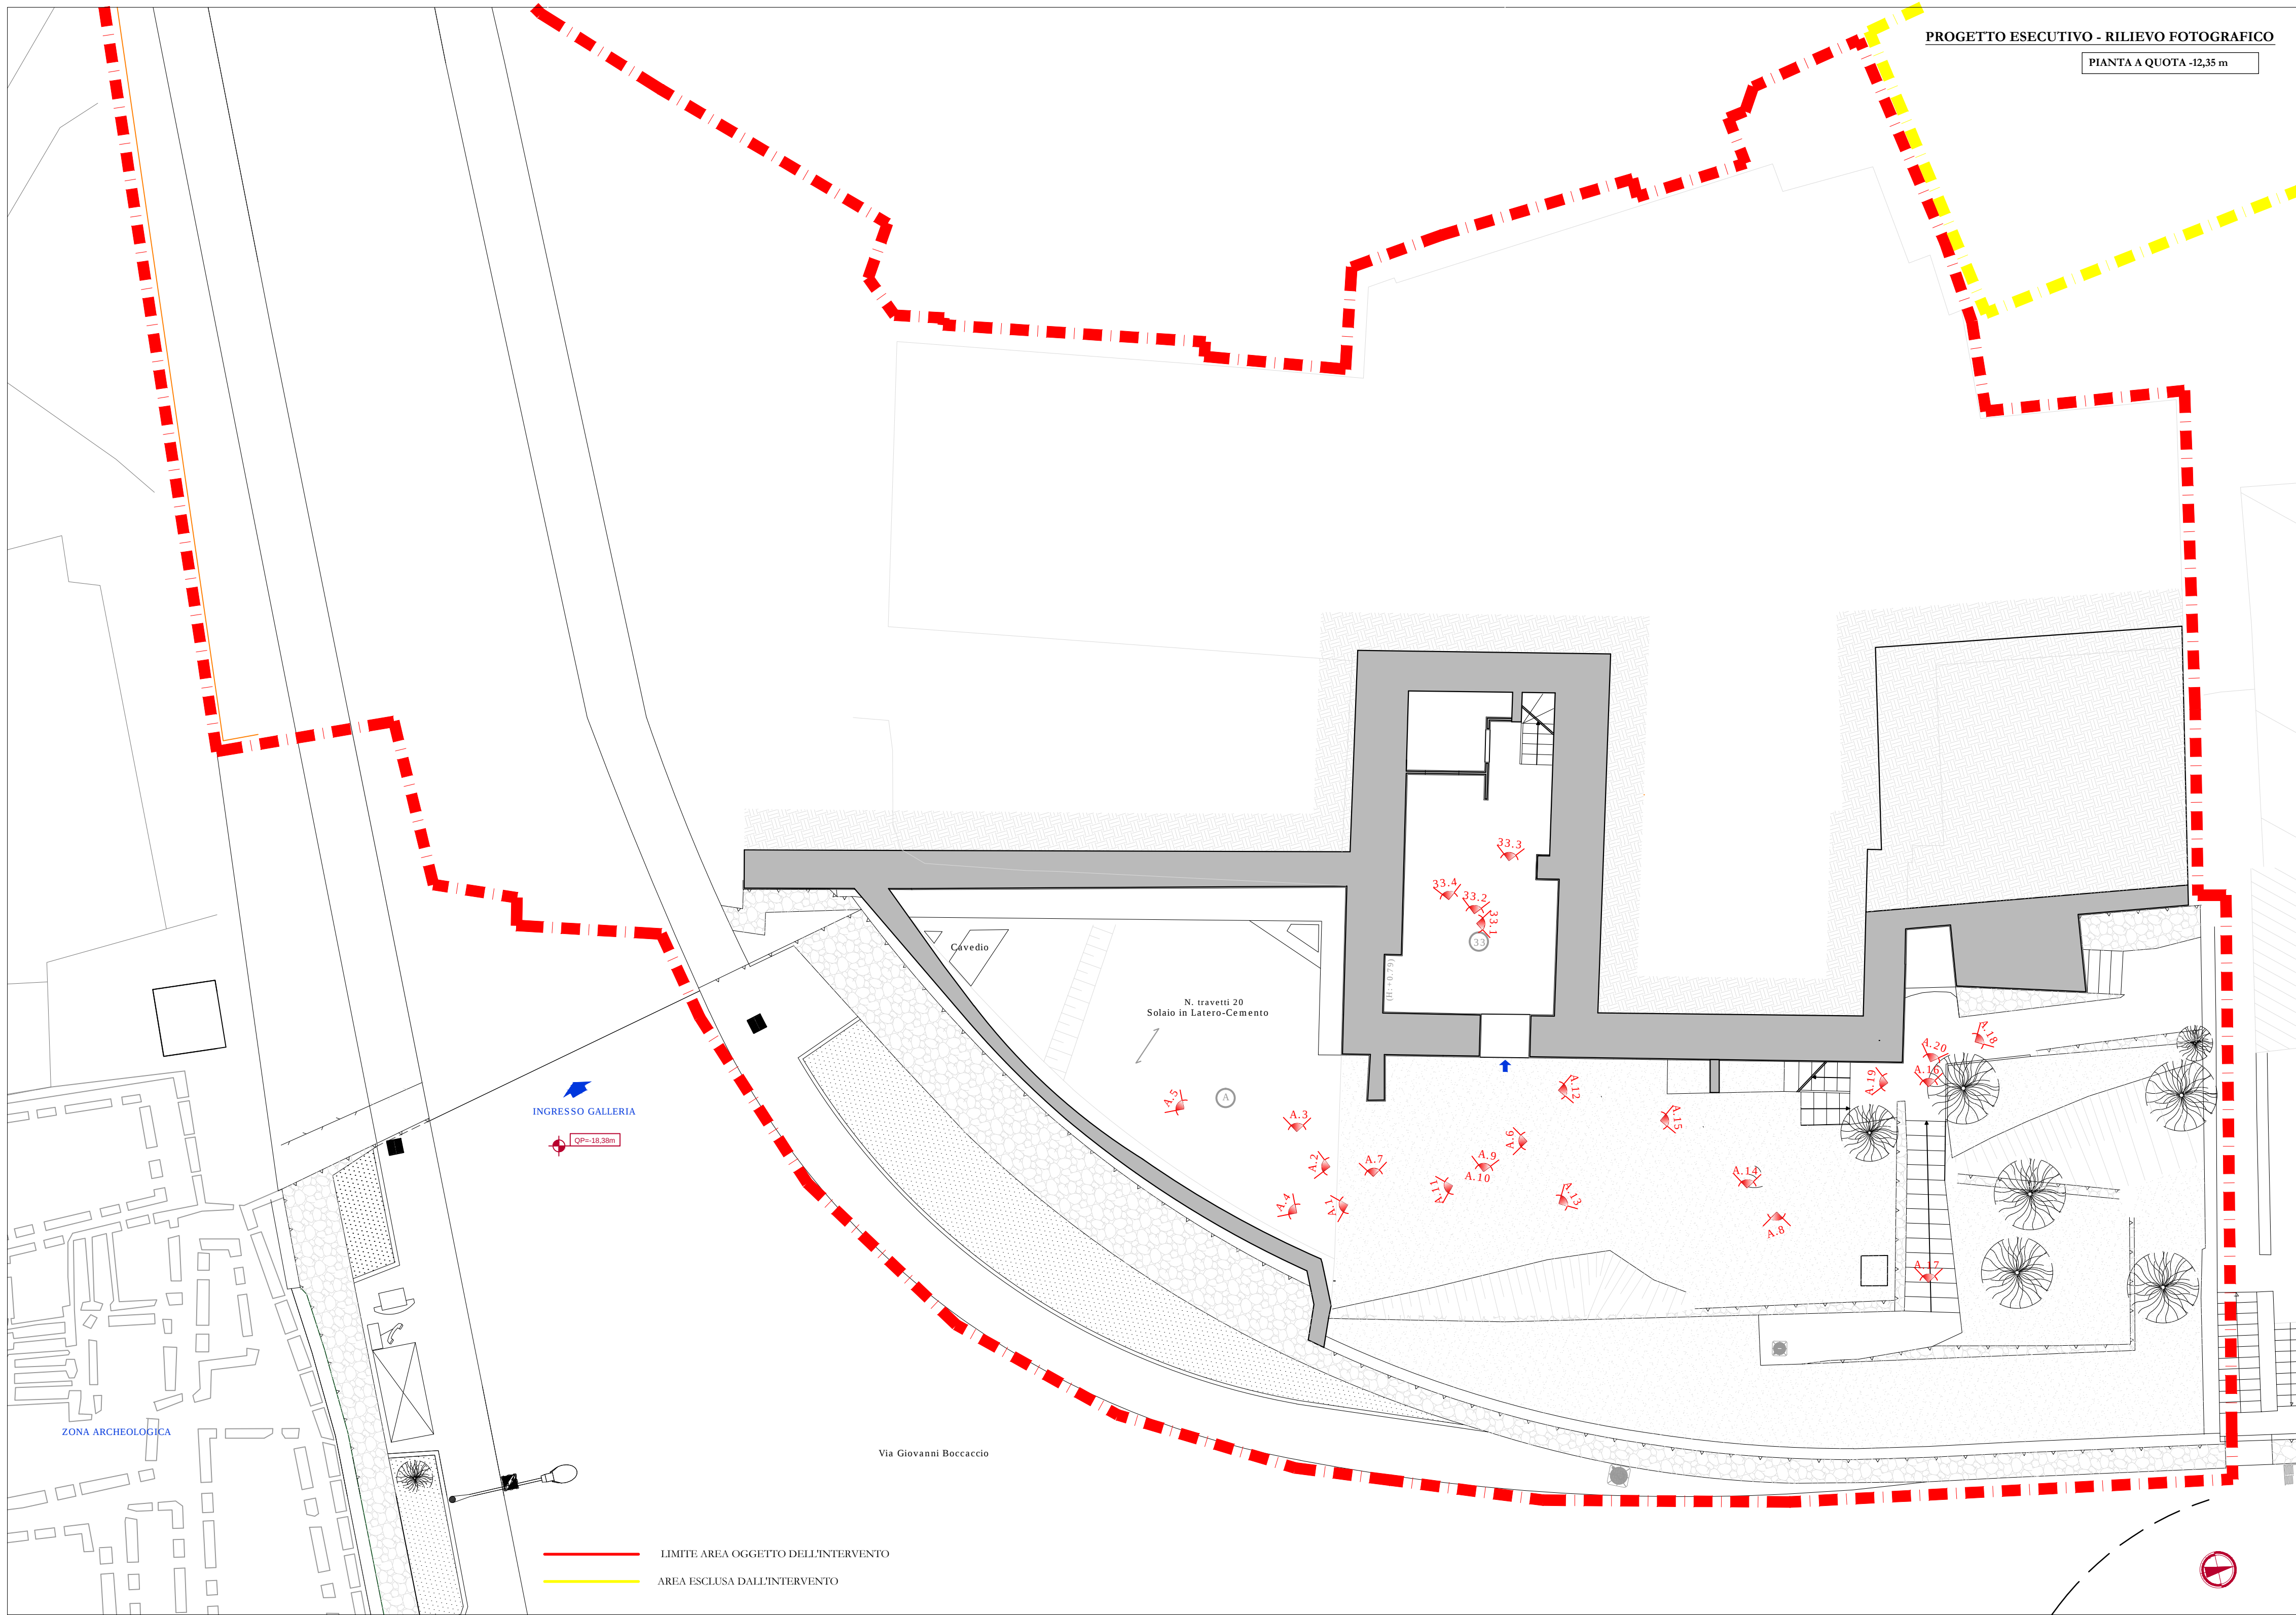

PROGETTO ESECUTIVO - RILIEVO FOTOGRAFICO
PIANTA A QUOTA -12,35 m



STRALCIO A QUOTA -14,35 m

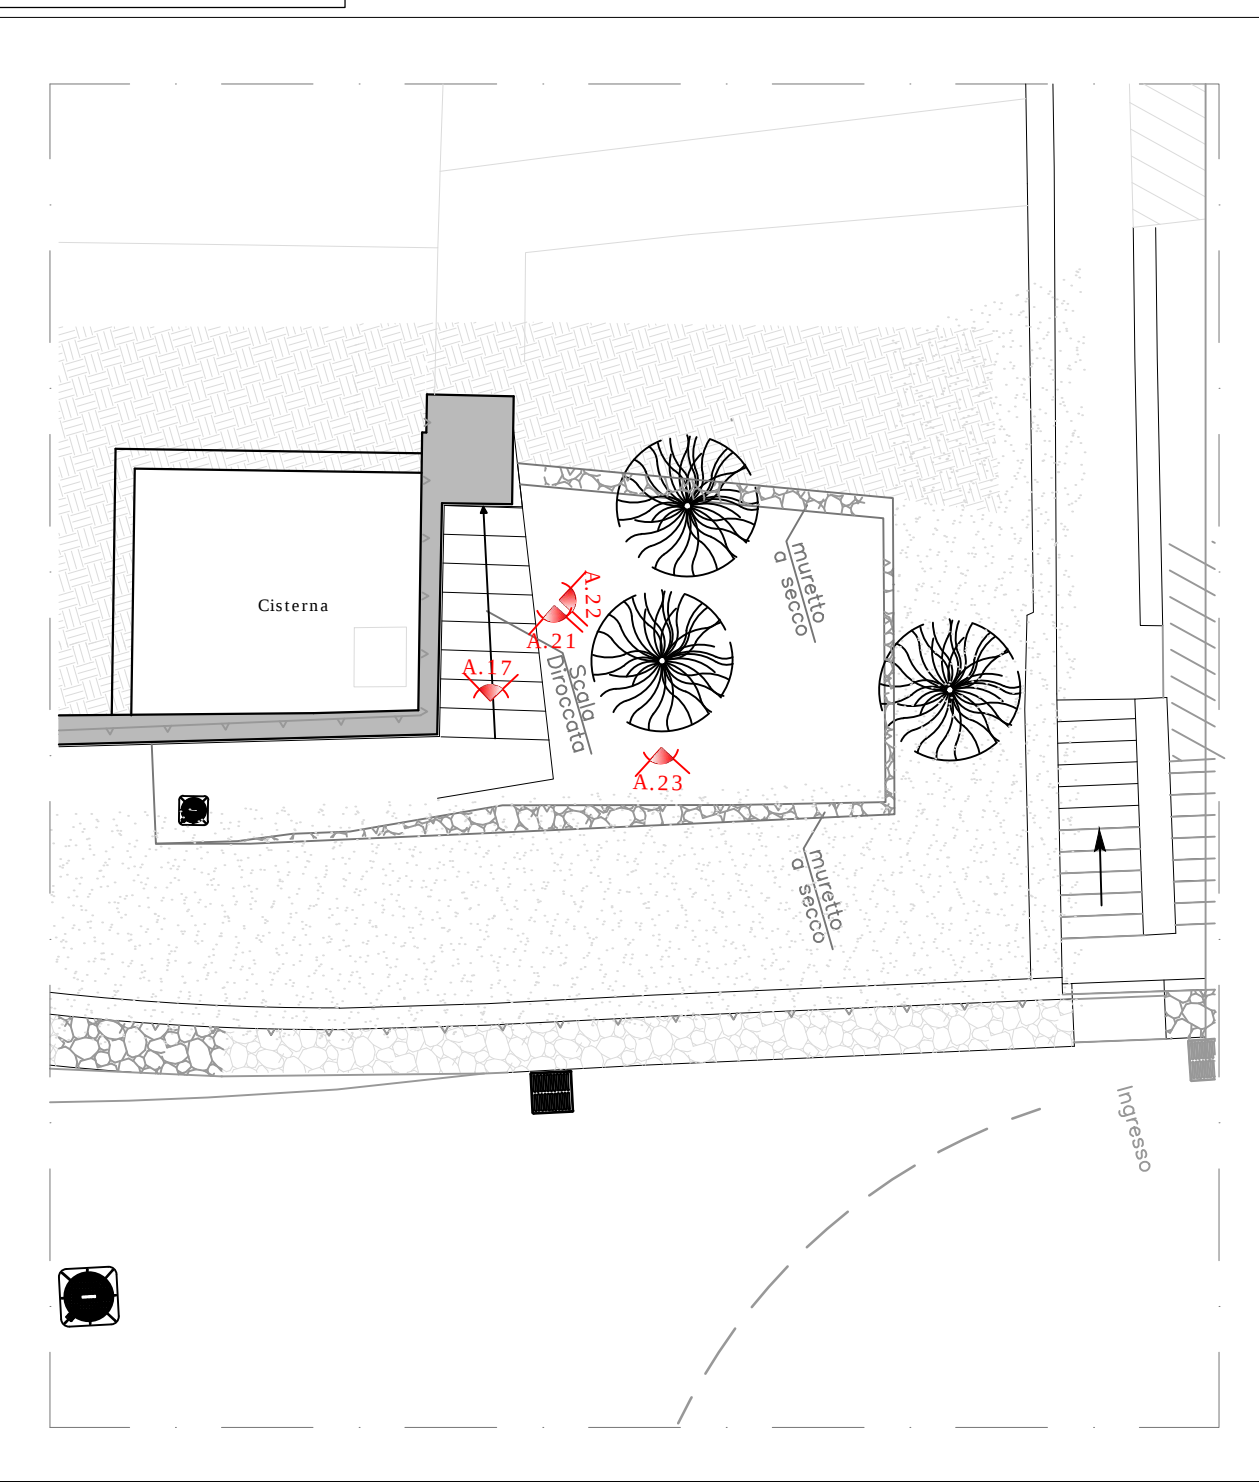

COMUNE DI RAVELLO

Provincia di Salerno

RESTAURO CONSERVATIVO CON RISTRUTTURAZIONE

ARCHITETTONICA DI "VILLA EPISCOPIO"

PROGETTO ESECUTIVO

LAVORI DI COMPLETAMENTO

4. DIAGNOSTICA E RILIEVI

OGGETTO: Rilievo Fotografico Pianta a quota -12,35 Stralcio a q -14,35	Elaborato:	N° : 52	RF.ARE.34
Commitente: Regione Campania	Scala:	1:100	
Responsabile Unico del Procedimento: Dott. Giuseppe d'Ermo	Data:	Ottobre 2016	
Direttore dei lavori: Arch. Francesco D'Agostino	Aggiornamento:		
Coordinatore per la sicurezza in fase di esecuzione: Arch. Francesco D'Agostino	Revisione:	REV.01	
	File :	RF.ARE.34.dwg	

P.T.I. - Progetti Territoriali Integrati S.p.A.
Società Generale di Ingegneria, Consulenza e Formazione
Via Medina, 5 - 80133 Napoli - info@pti.it - www.pti.it
Legge approvata: 04/05/2010 - n° 44
Responsabile del progetto:
Ing. Arch. Maurizio Di Stefano