



 


FOTO SATELLITARE

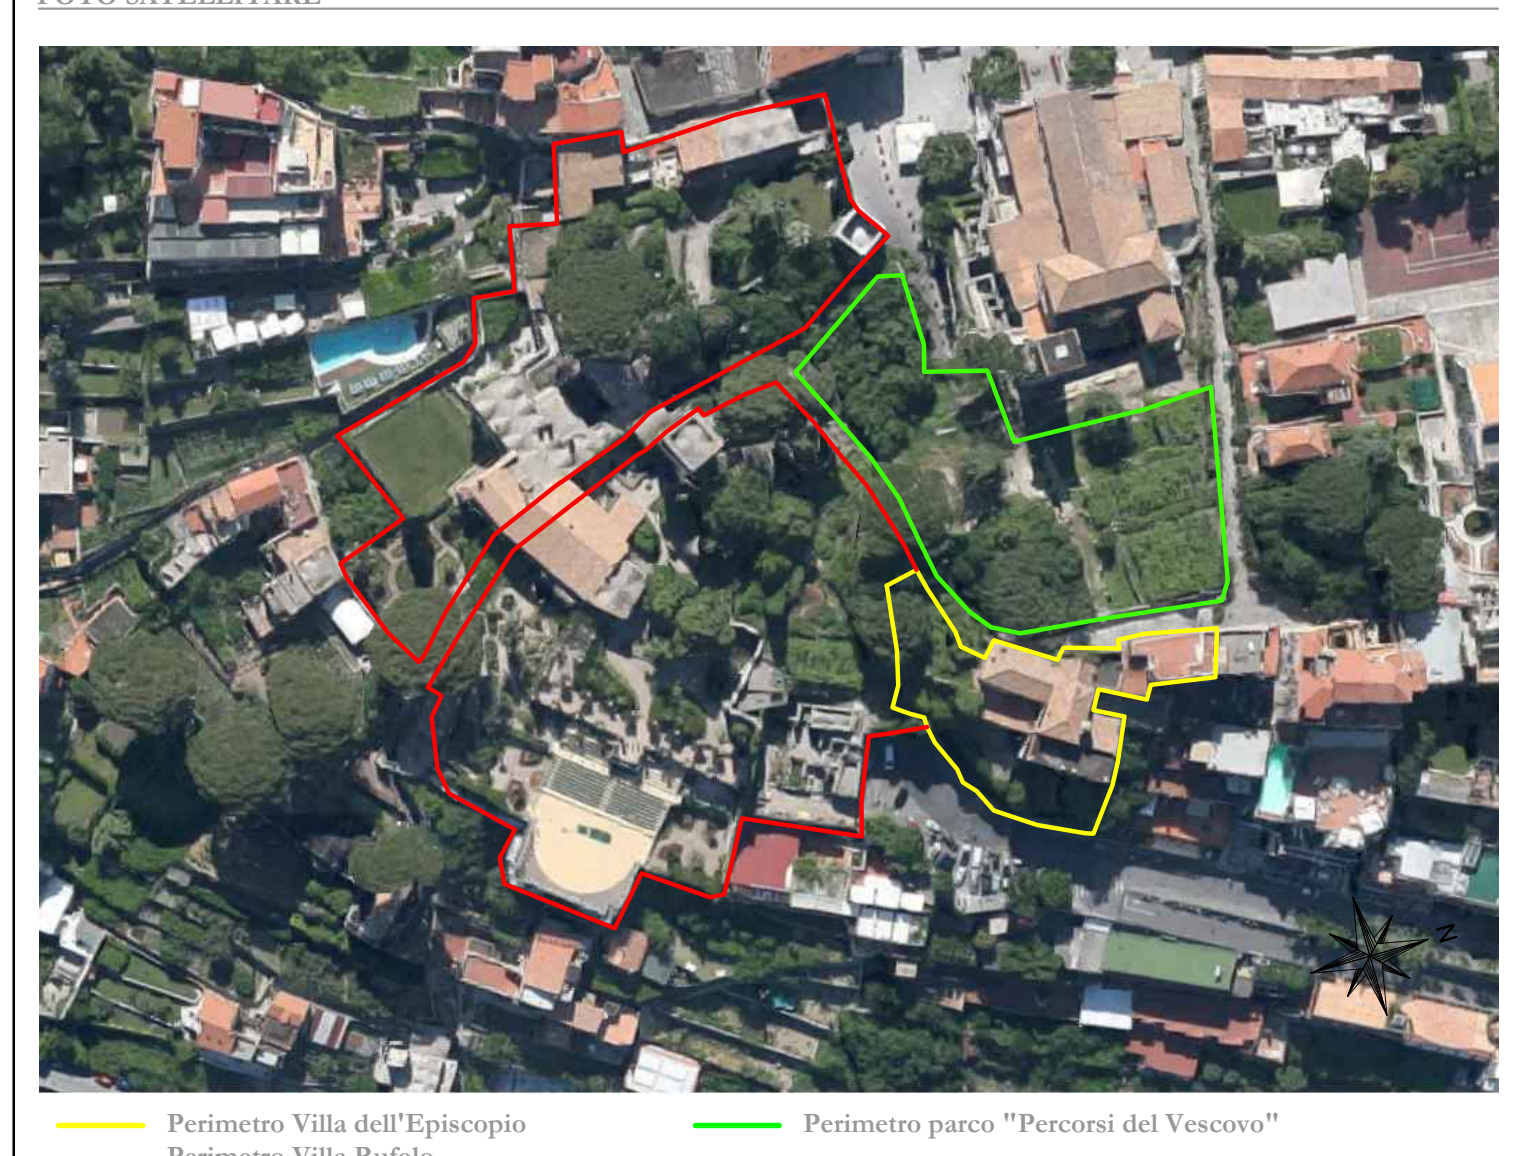

Perimetro Villa dell'Episcopo
Perimetro Villa Rufolo
Perimetro parco "Percorsi del Vescovo"

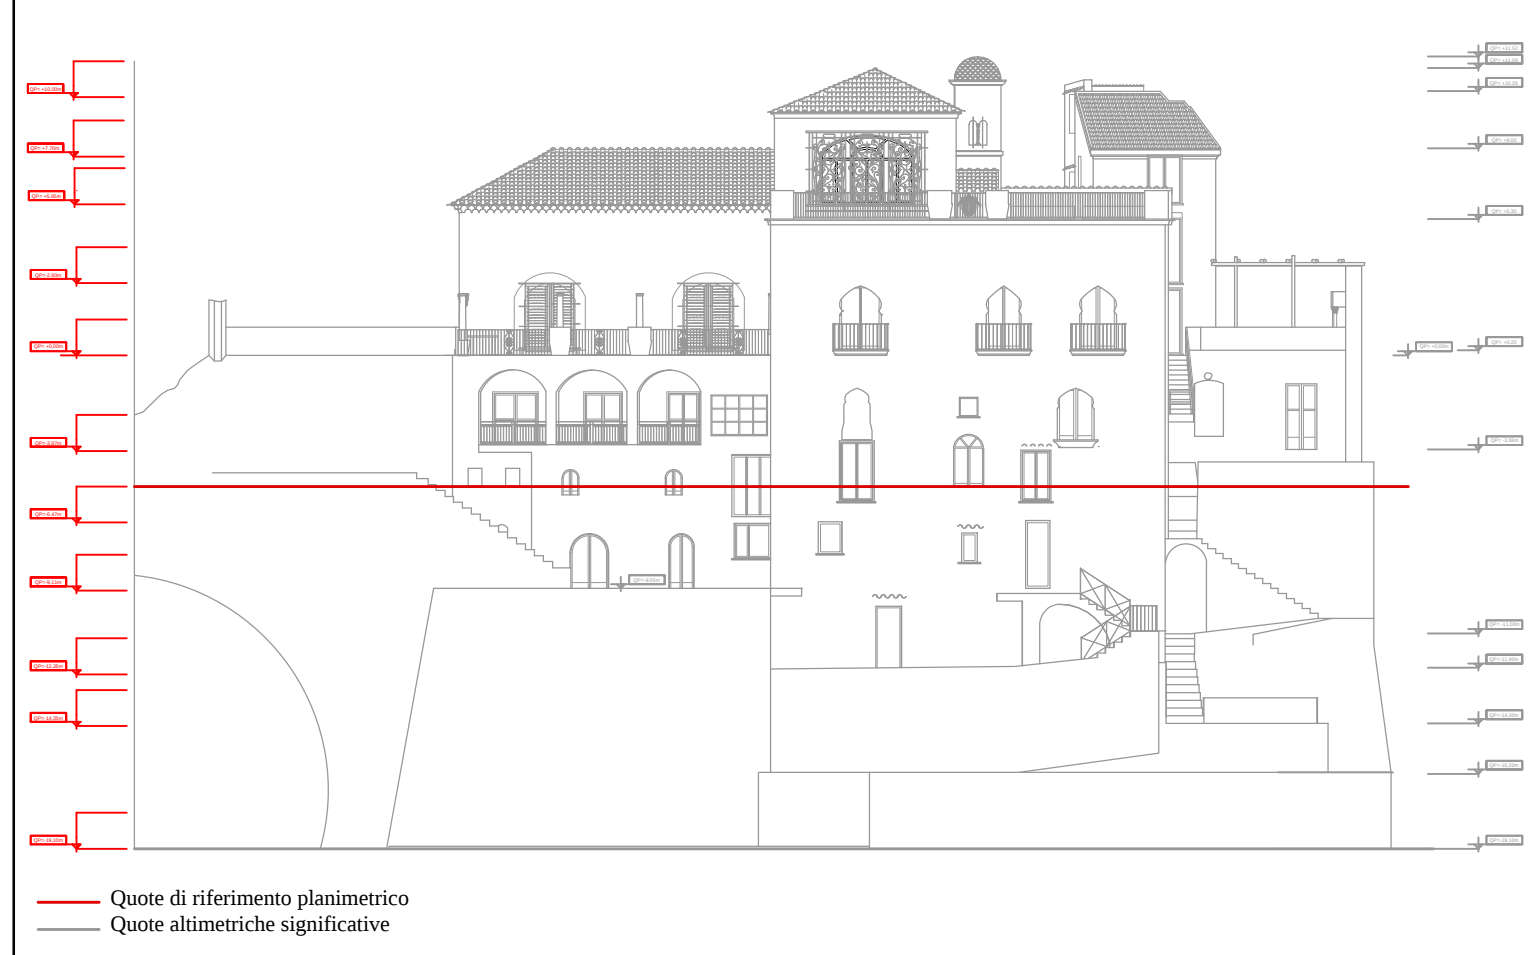

Quota di riferimento planimetrica
Quota altimetriche significative

COMUNE DI RAVELLO

Provincia di Salerno

RESTAURO CONSERVATIVO CON RISTRUTTURAZIONE

ARCHITETTONICA DI "VILLA EPISCOPO"

PROGETTO ESECUTIVO

LAVORI DI COMPLETAMENTO

4. DIAGNOSTICA E RILIEVI

OGGETTO:
Rilievo fotografico
Pianta a quota -6,47

Elaborato:
Scala:
Data:
Responsabile Unico del Procedimento:
Direttore dei lavori:
Coordinatore per la sicurezza in fase di esecuzione:

N°: 54
1:100
Ottobre 2016
Dott. Giuseppe Di Iorio
Arch. Francesco D'Agostino
Arch. Francesco D'Agostino

RF.ARE.36

File:
RF.ARE.36.dwg

P.T.I. - Progetti Territoriali Integrati S.p.A.

Società Generale di Ingegneria, Consulenza e Formazione

Via Mulo, 1 - 80135 Napoli - Italia (tel. 081 5411111 - e-mail: pti@pti.it)

Capo ufficio: Arch. Carmine Di Lauro

Responsabile della sicurezza:

Ing. Arch. Maurizio Di Iorio

