
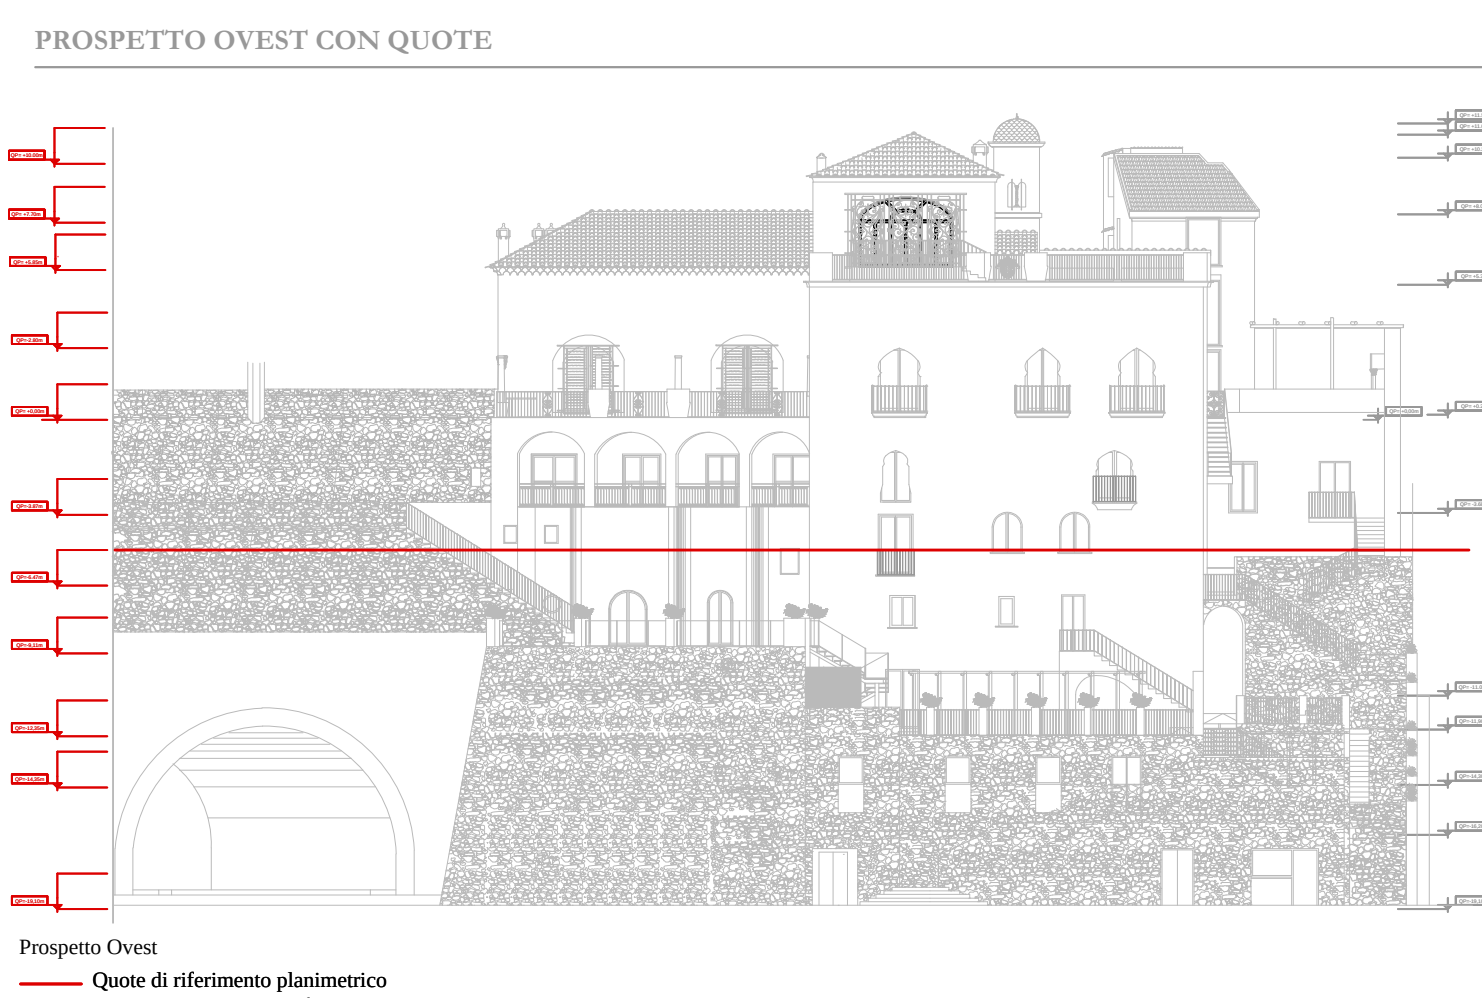
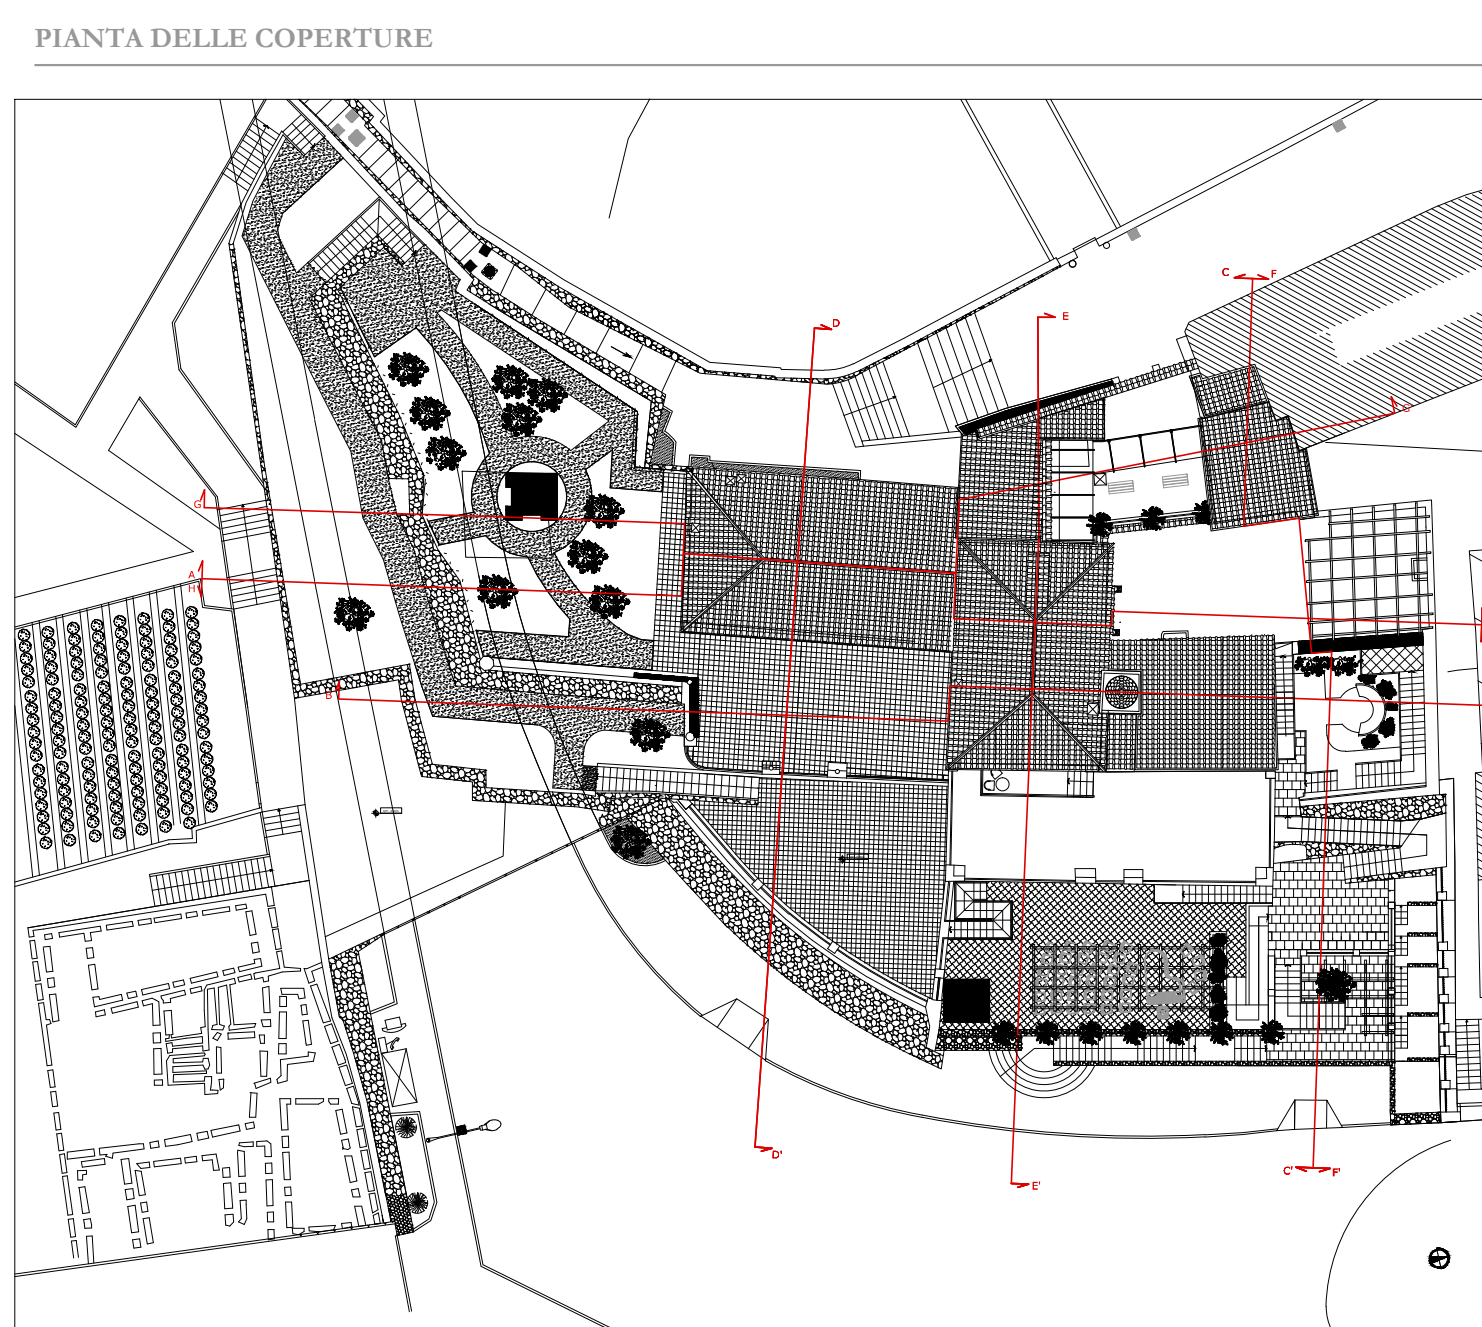


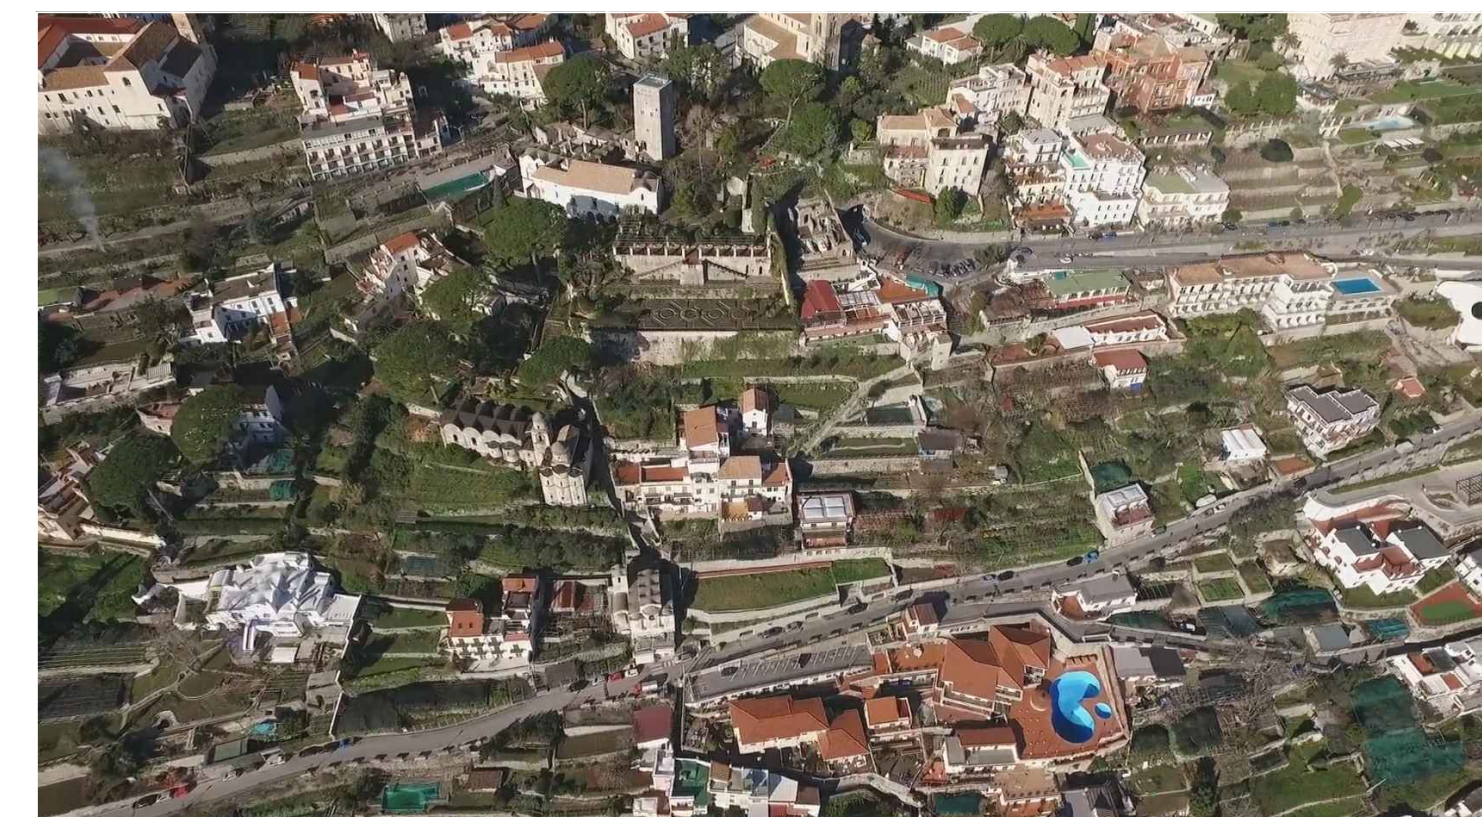

COMUNE DI RAVELLO
Provincia di Salerno

RESTAURO CONSERVATIVO CON RISTRUTTURAZIONE
ARCHITETTONICA DI "VILLA EPISCOPIO"
PROGETTO ESECUTIVO
LAVORI DI COMPLETAMENTO

5. PROGETTO DI RESTAURO

OGGETTO: PROGETTO DI RESTAURO ARCHITETTONICO E FINITURE Pianta area - 6,47	Elaborato: N°: 64 PARE.46
Comittente: Regione Campania	Scala: 1:50
Responsabile Unico del Procedimento: Dott. Giuseppe D'Amico	Data: Ottobre 2016
Disegnato da: Arch. Francesco D'Agostino	Aggiornamenti: Revisione:
Coordinatore per la sicurezza in fase di esecuzione: Arch. Francesco D'Agostino	File: PARE-Hdmg

