


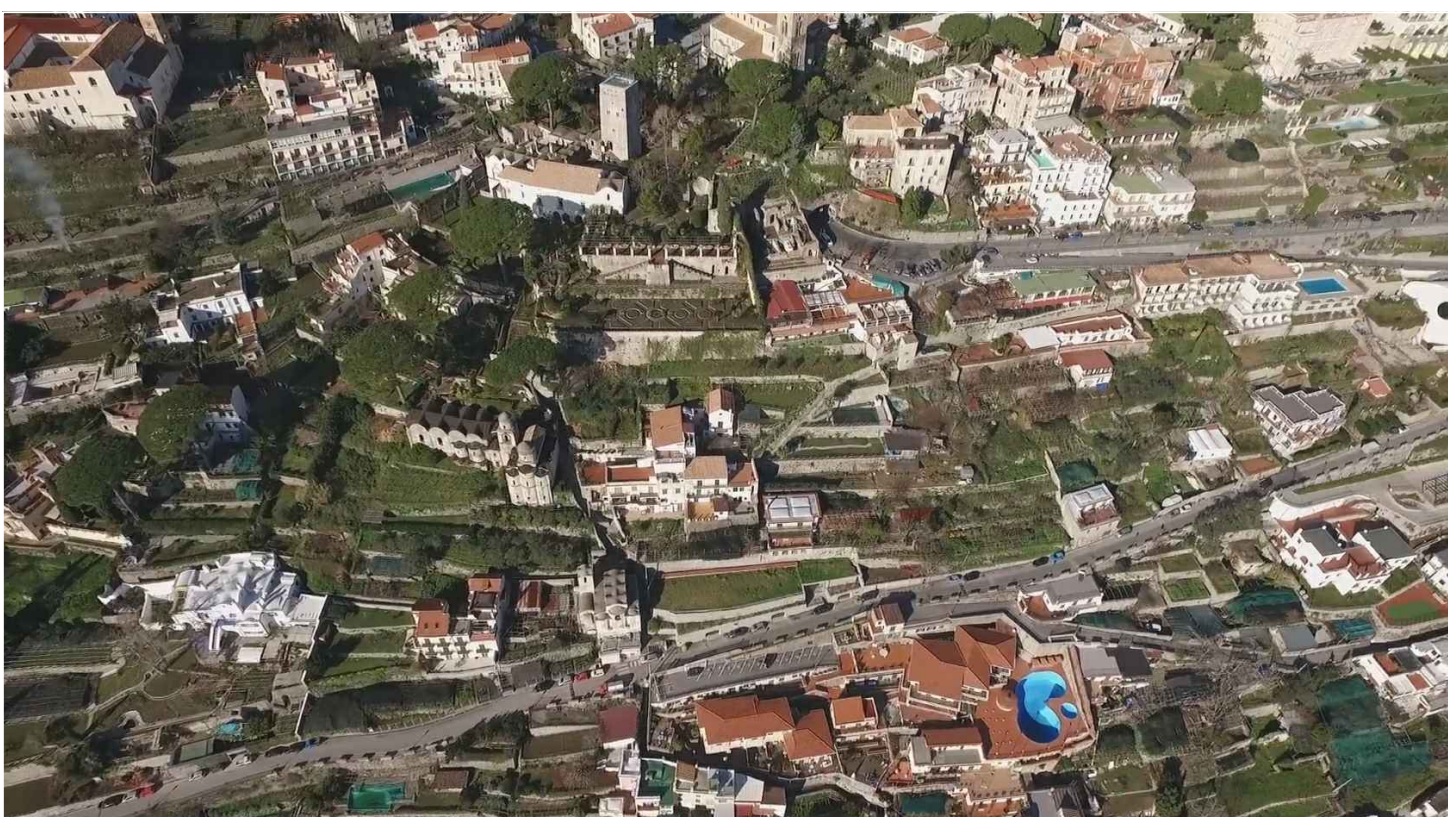

PREVISIONE DI UN COLLEGAMENTO VERTICALE CON VILLA RUFOLO

COLLEGAMENTO ESISTENTE DA RIPRISTINARE

VIGNETO

ZONA ARCHEOLOGICA

INGRESSO GALLERIA

INGRESSO VILLA RUFOLO

VIA GIOVANNI BOCCACCIO

"I PERCORSI DEL VESCOVO"

INGRESSO VILLA EPISCOPIO

PIANTA A QUOTA 0,00 m

LEGENDA CODICI FINITURE


- Codice infisso esterno (Codice in Scheda Capitolato)
- Codice infisso interno (Codice in Scheda Capitolato)
- Dimensioni infisso
- Codice infisso esterno (Codice in Scheda Capitolato)
- Codice infisso interno (Codice in Scheda Capitolato)
- Dimensioni infisso
- Finitura parete interna (Codice in Scheda Capitolato)
- Finitura parete esterna (Codice in Scheda Capitolato)
- Finitura soffitto (Codice in Scheda Capitolato)
- Finitura pavimento (Codice in Scheda Capitolato)

Limiti area oggetto dell'intervento

PIANTA A QUOTA 0,00 m

Diagramma gerarchico a tre livelli che mostra la scomposizione dei costi in voci di dettaglio. Il primo livello (Codice infisso esterno) si scompone in Dimensioni infisso e Codice infisso interno. Il secondo livello (Dimensioni infisso) si scompone in Finitura parete interna e Finitura parete esterna. Il terzo livello (Codice infisso interno) si scompone in Finitura soffitto e Finitura pavimento. Ogni voce di dettaglio è collegata a un riquadro con un simbolo (rombo o rettangolo) che indica la sua posizione nel diagramma gerarchico.

- Codice infisso esterno (nt. Elab.PA.02 - Albois infissi esterni)
 - Dimensioni infisso
 - Finitura parete interna (Codice in Scheda Capitolato)
 - Finitura parete esterna (Codice in Scheda Capitolato)
 - Codice infisso interno (nt. Elab.PA.03 - Albois infissi interni)
 - Finitura soffitto (Codice in Scheda Capitolato)
 - Finitura pavimento (Codice in Scheda Capitolato)

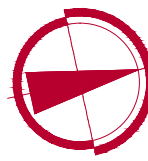

■ ■ ■ Limite area oggetto dell'intervento