


FOTO SATELLITARE




Perimetro Villa dell'Episcopio
Perimetro Villa Rufilo
Perimetro parco "Percorsi del Vescovo"

PIANTA DELLE COPERTURE

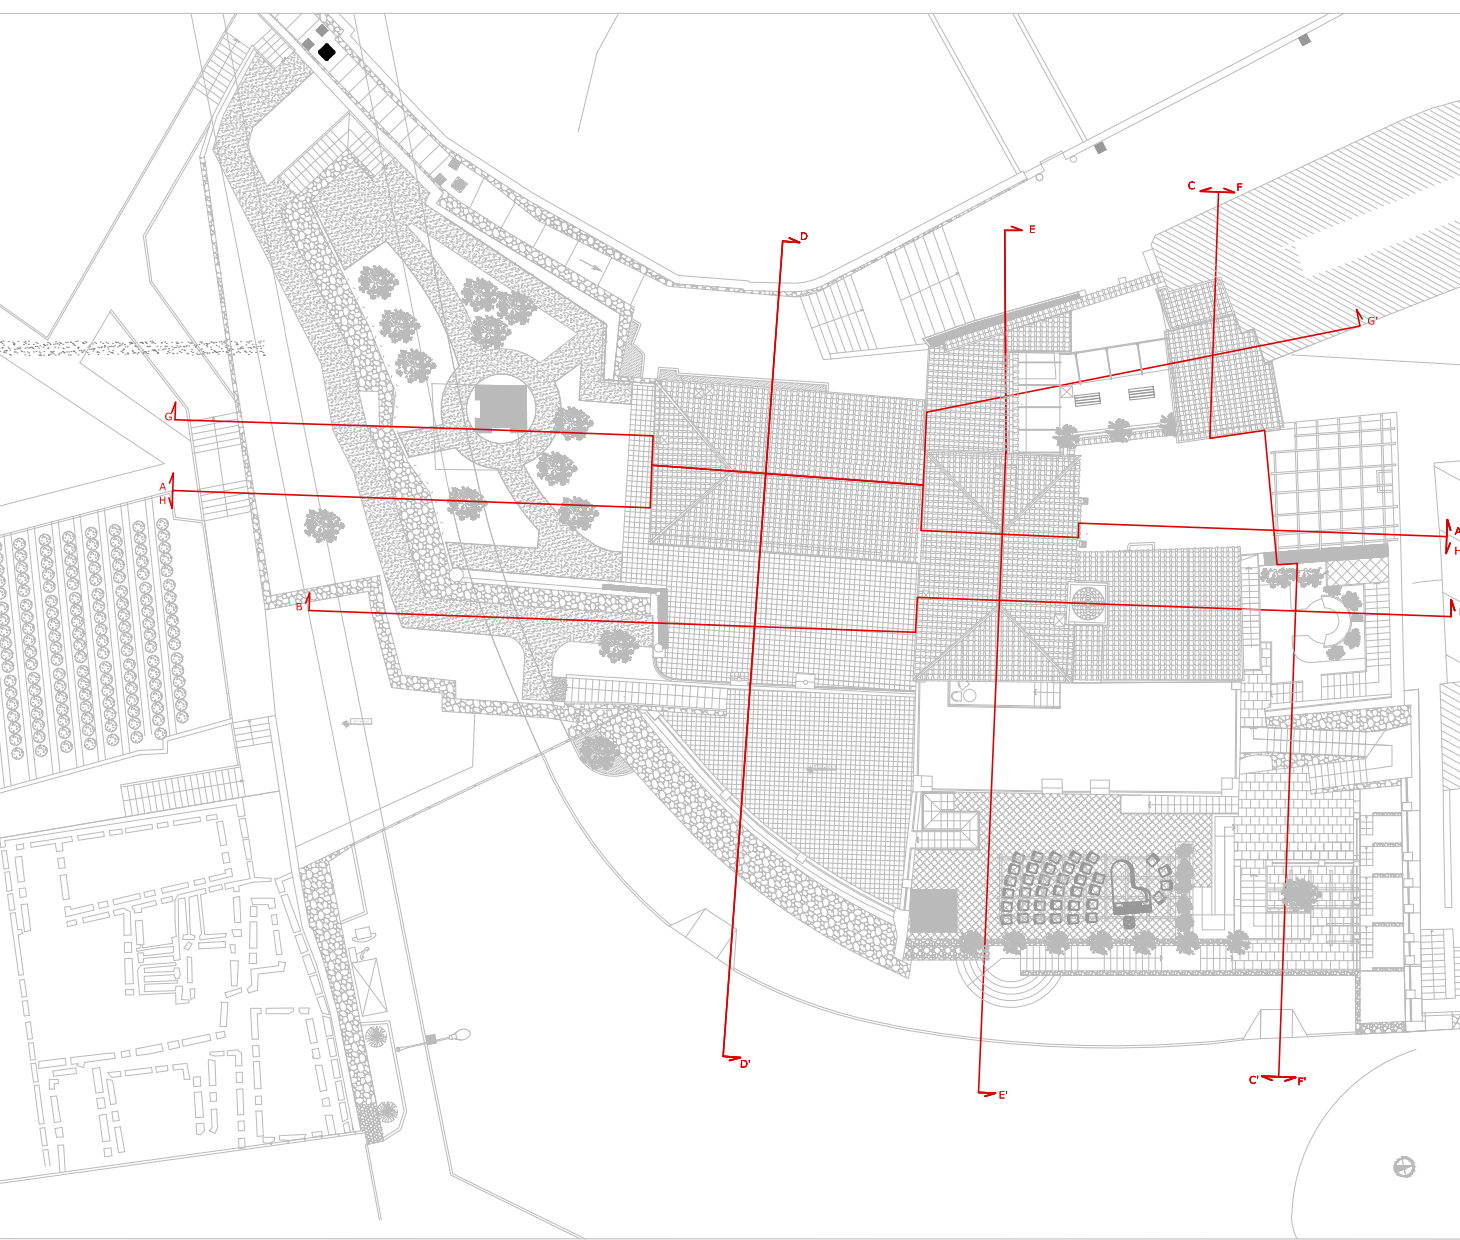

PROSPETTO OVEST CON QUOTE

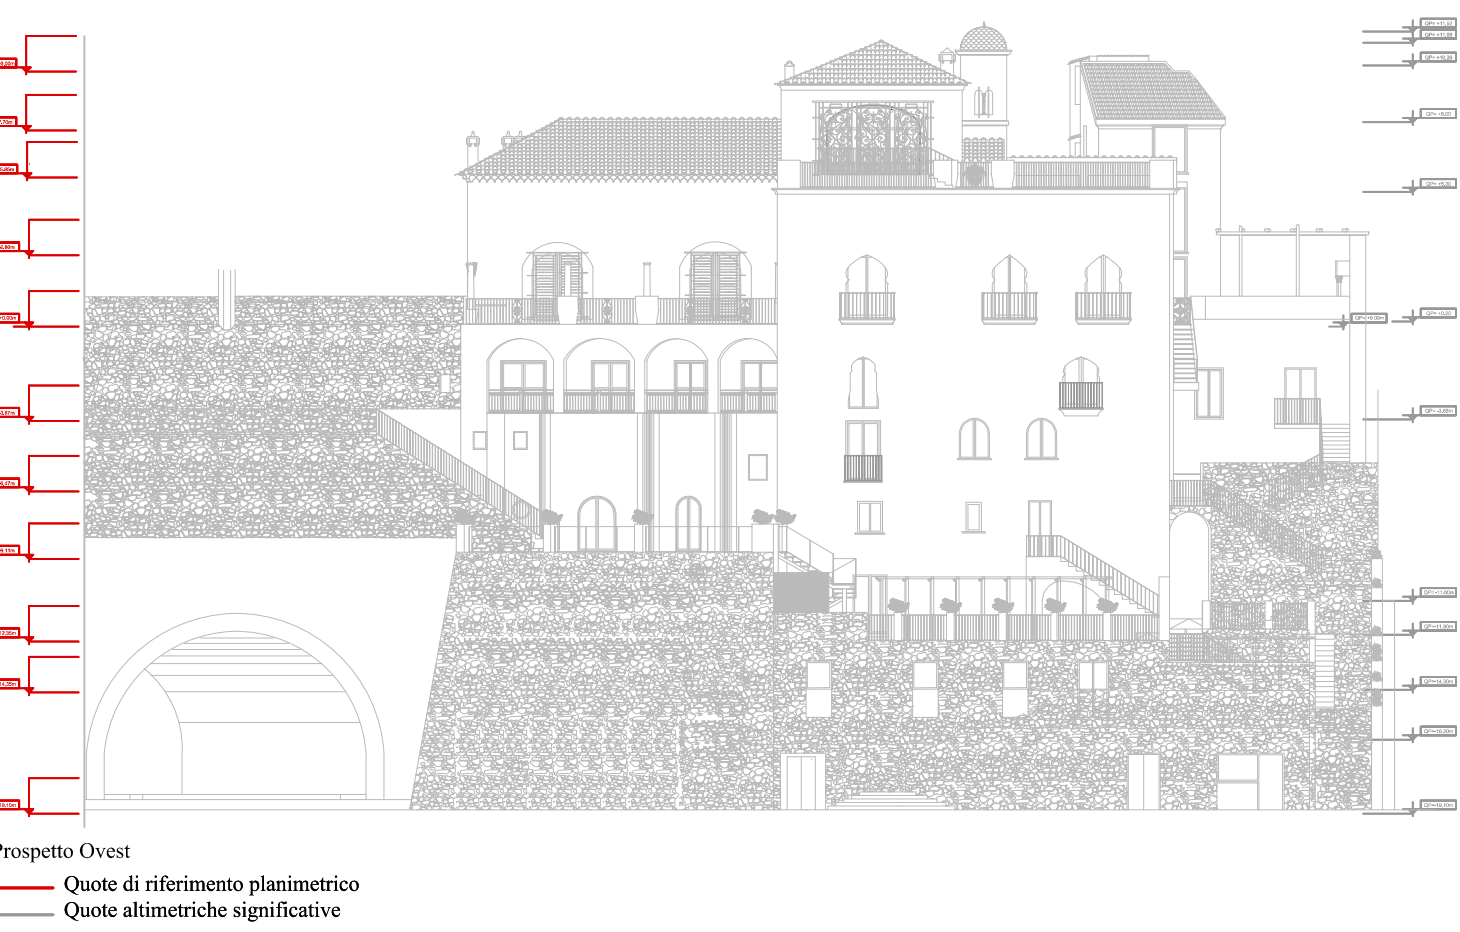

Prospetto Ovest
Quota di riferimento planimetrico
Quota altimetriche significative



COMUNE DI RAVELLO

Provincia di Salerno

RESTAURO CONSERVATIVO CON RISTRUTTURAZIONE

ARCHITETTONICA DI "VILLA EPISCOPIO"

PROGETTO ESECUTIVO

LAVORI DI COMPLETAMENTO



5. PROGETTO DI RESTAURO

OGGETTO: PROGETTO DI RESTAURO ARCHITETTONICO E PINTURE Prospetto Ovest	Elaborato:	N°: 74	PARE.56
	Scale:	1:50	
Comittente: Regione Campania	Data:	Ottobre 2016	
Responsabile Ufficio del Procedimento: Dott. Giuseppe d'Ermo	Aggiornamento:		
Direttore dei lavori: Arch. Francesco D'Agostino	Revisione:	REV.03	
Coordinatore per la sicurezza in fase di esecuzione: Arch. Francesco D'Agostino	File:	PARE56.dwg	



P.T.I. - Progetti Territoriali Integrati S.p.A.
Via dei Mestieri, 10 - 80138 Napoli (NA)
Capitale Sociale: € 1.000.000.000,00
Rappresentante Legale: Ing. Arch. Massimo Di Episcopo



PROGETTO ESECUTIVO - PROGETTO ARCHITETTONICO

PROSPETTO OVEST

