


FOTO SATELLITARE

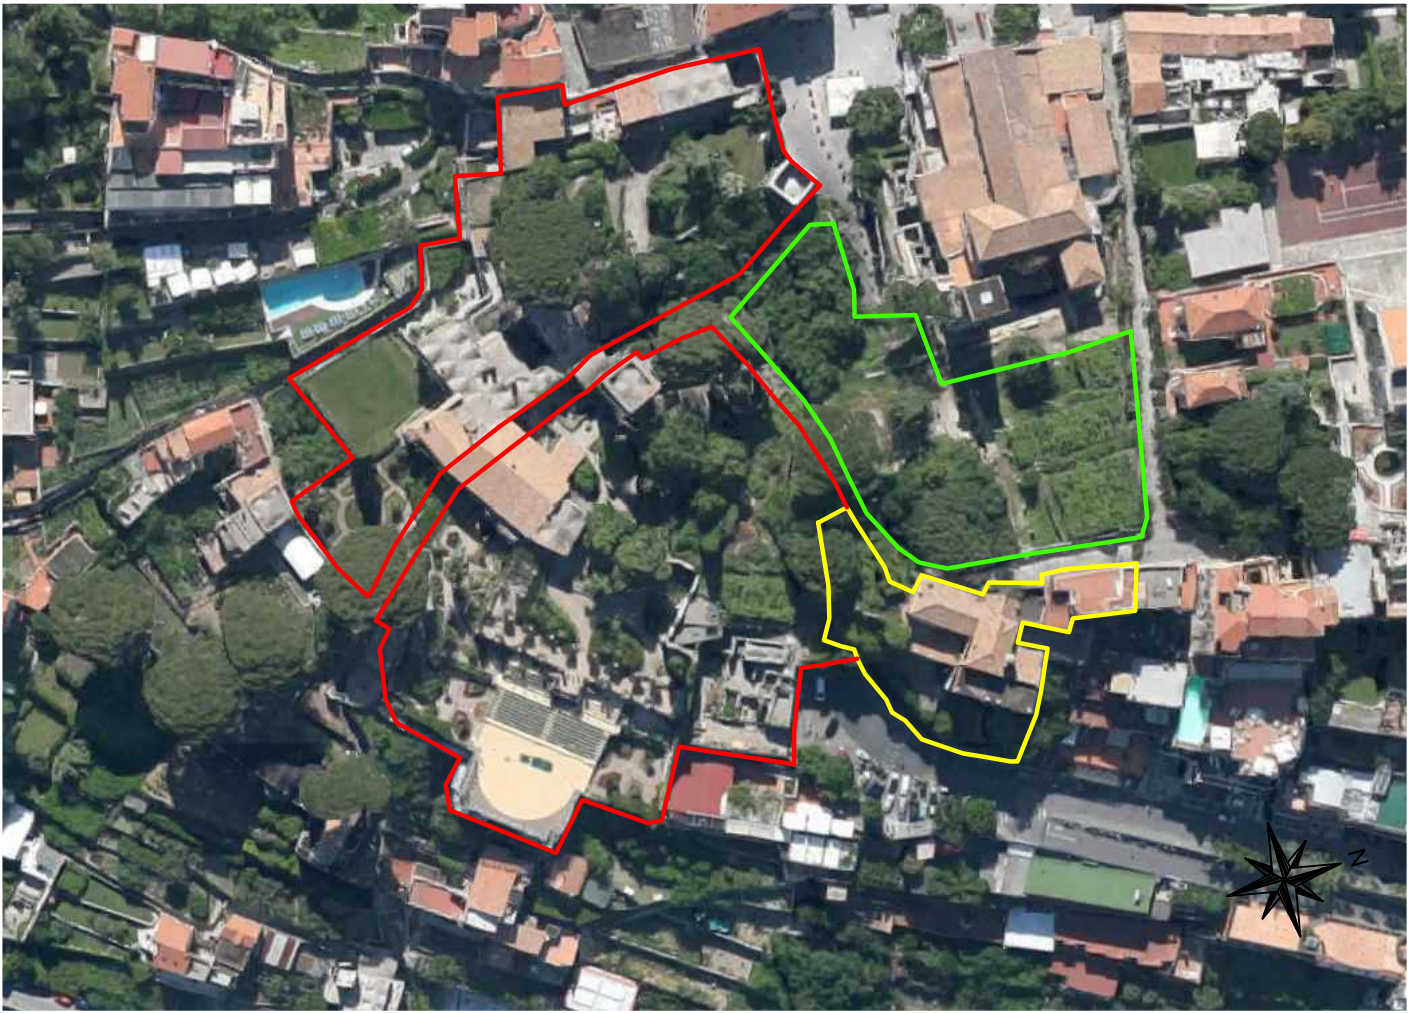


— Perimetro Villa dell'Episcopo
— Perimetro Villa Rufolo
— Perimetro parco "Percorsi del Vescovo"



1. Fotoinserimento di Villa dell'Episcopo



3. Particolari dei giardini da quota (7,47)

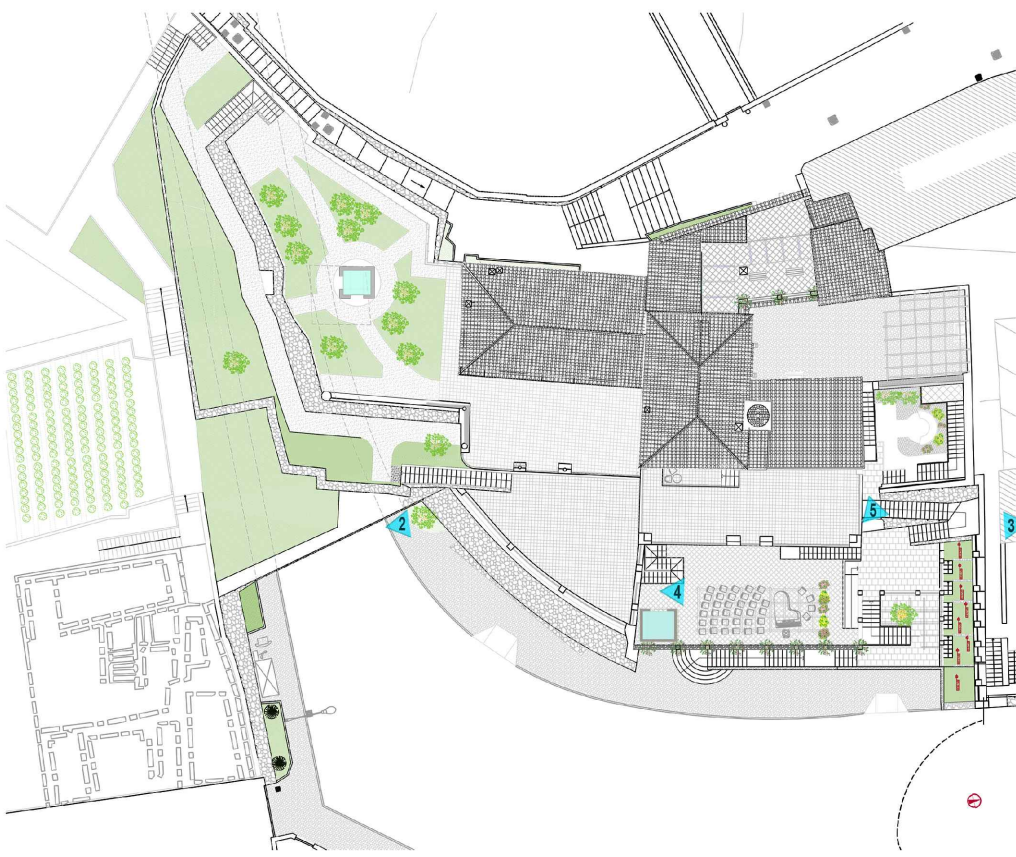

4. Particolare del terrazzo posto a quota (-12,35)



2. Vista della terrazza posto a quota (-9,11)



5. Particolare della scala di collegamento da quota (+20,00 a -2,68)



6. Villa dell'Episcopo vista da Est

COMUNE DI RAVELLO

Provincia di Salerno

RESTAURO CONSERVATIVO CON RISTRUTTURAZIONE

ARCHITETTONICA DI "VILLA EPISCOPIO"

PROGETTO ESECUTIVO

LAVORI DI COMPLETAMENTO

5. PROGETTO DI RESTAURO

OGGETTO: PROGETTO DI RESTAURO ARCHITETTONICO E FINITURE Render: esterni Via Dell'Episcopio	Elaborato:	N° : 77	P.ARE.59
	Scala:	-	
Committente: Regione Campania	Data:	Ottobre 2016	
Responsabile Unico del Procedimento: Dott. Giuseppe d'Ernco	Aggiornamento:		
Direttore dei lavori: Arch. Francesco D'Agostino	Revisione:	REV.02	
Coordinatore per la sicurezza in fase di esecuzione: Arch. Francesco D'Agostino	File :	P.ARE.61.dwg	

P.T.I. - Progetti Territoriali Integrati S.p.A.
Società Generale di Ingegneria, Consulenza e Progettazione
Via Molise, 3 - 80133 Napoli - info@pti.it - www.pti.it
Legge approvata: Arch. Camillo Di Luca
Responsabile della progettazione:
Ing. Arch. Maurizio Di Stefano