



FOTO SATELLITARE

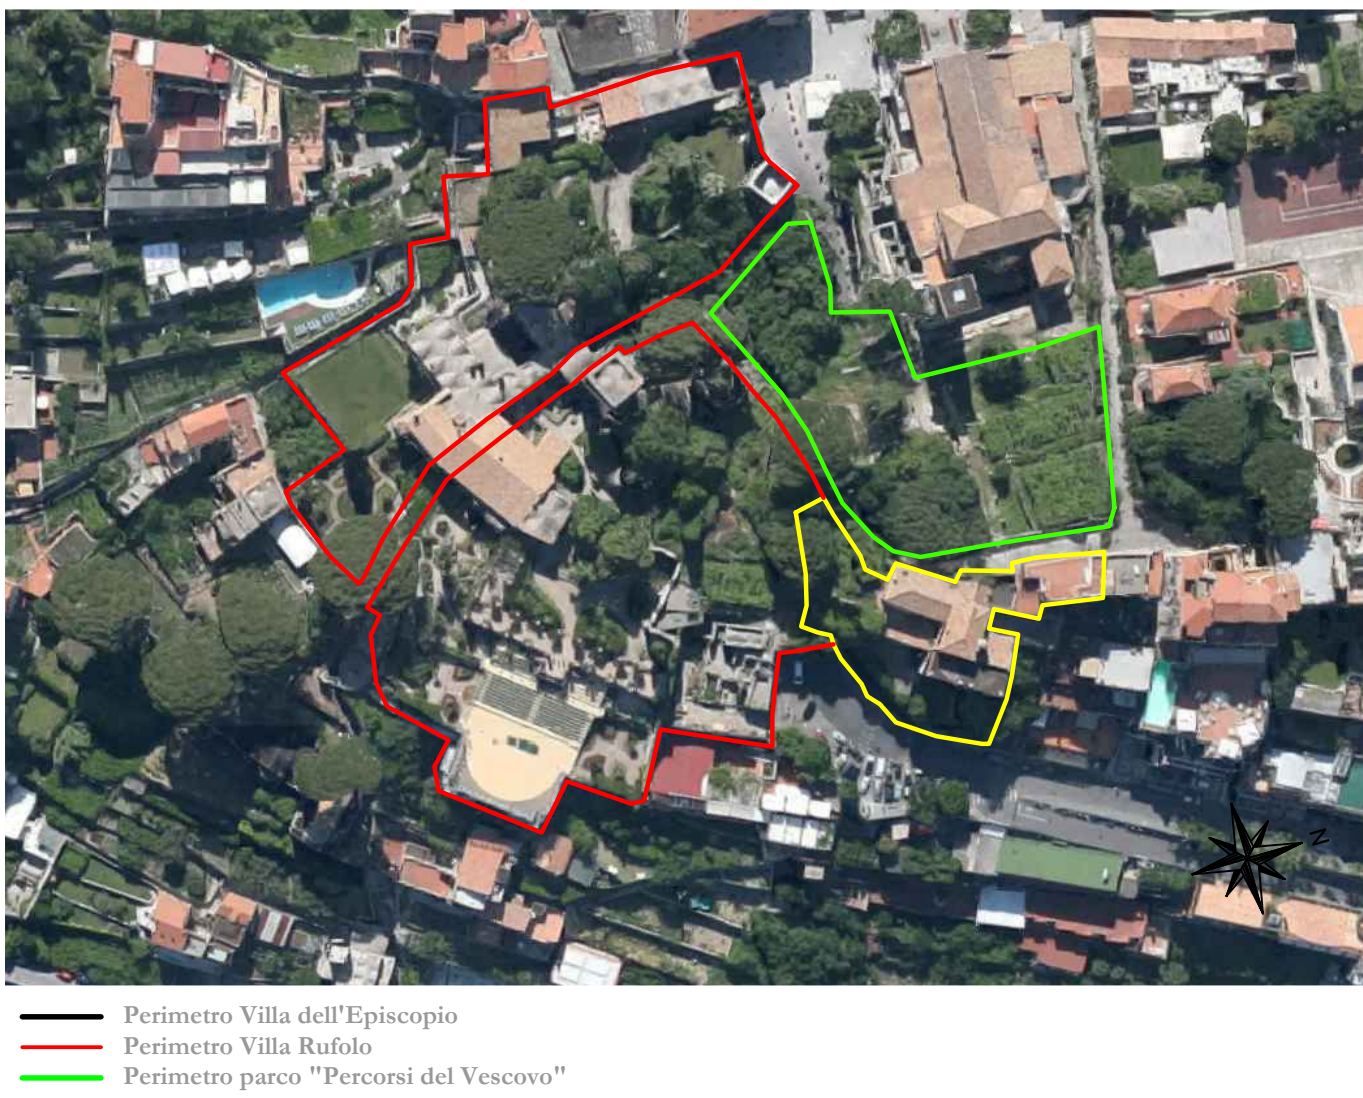


1. Villa dell'Episcopo vista da sud



2. Villa dell'Episcopo vista da via della Repubblica

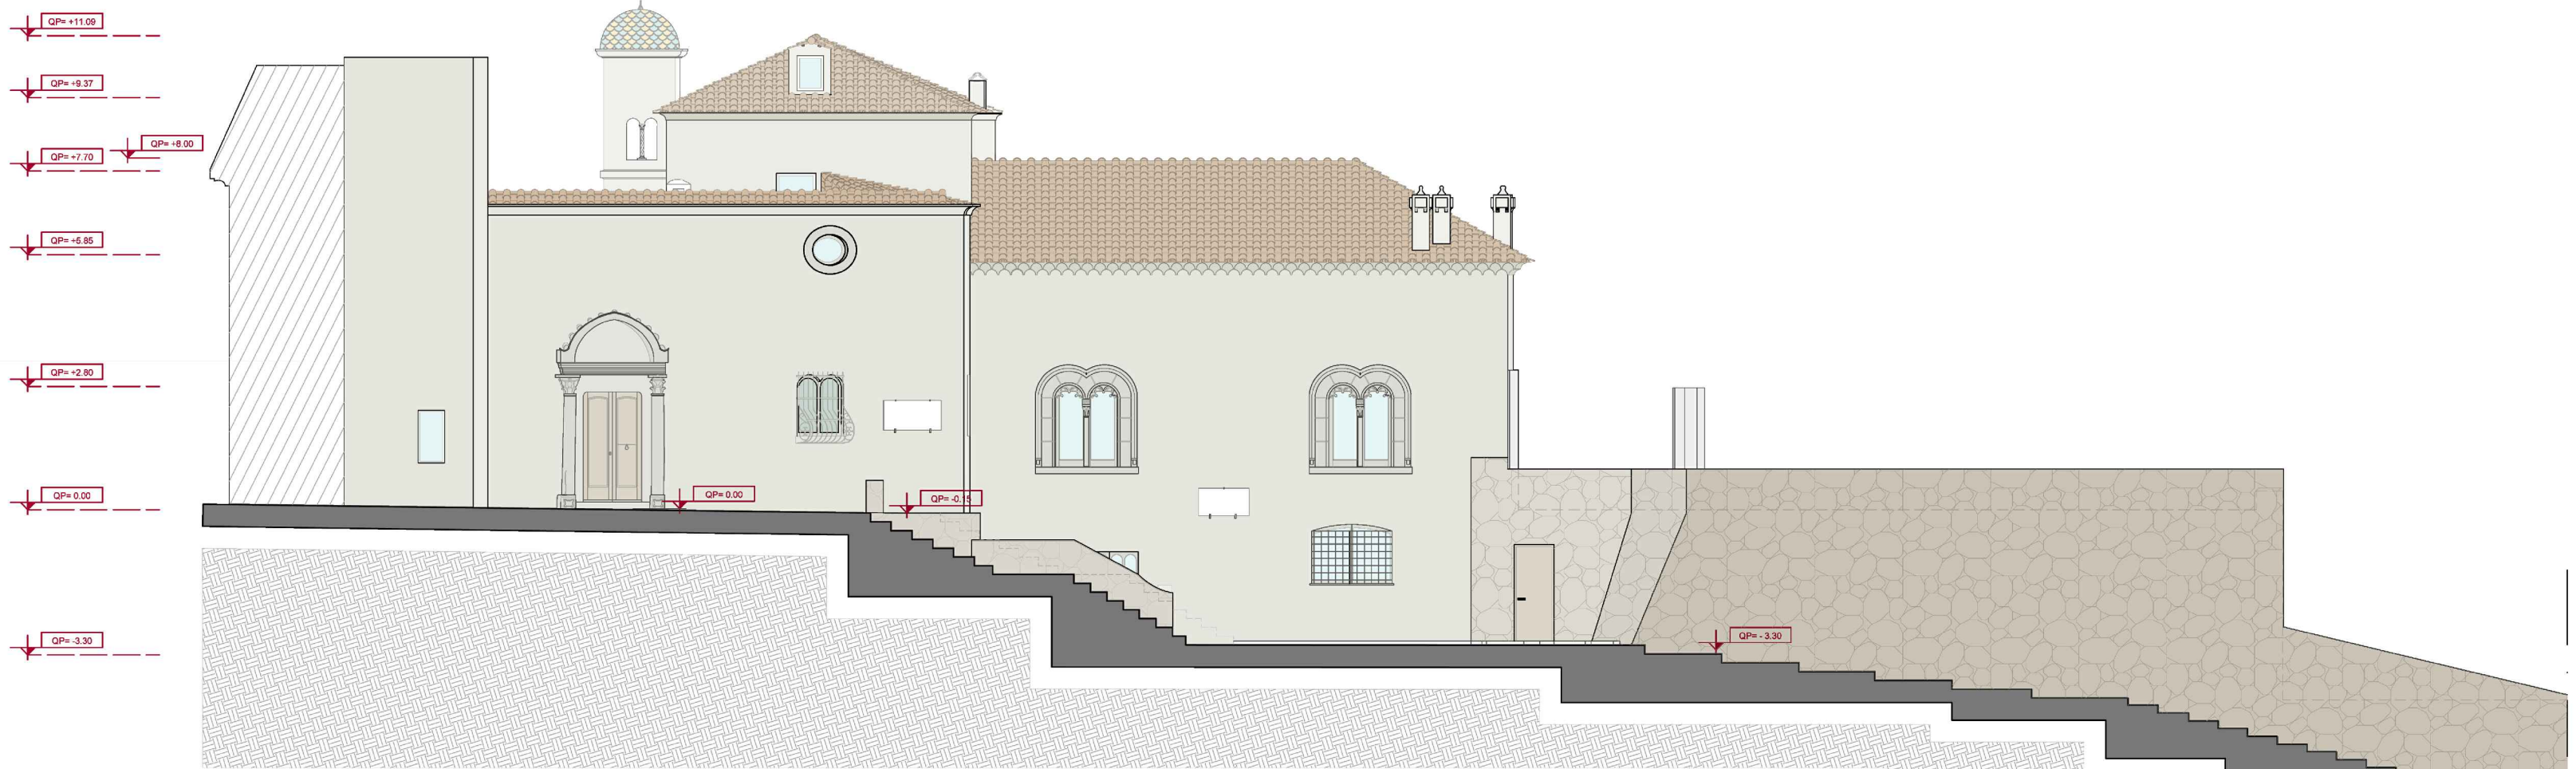

Prospetto su via dell'Episcopo

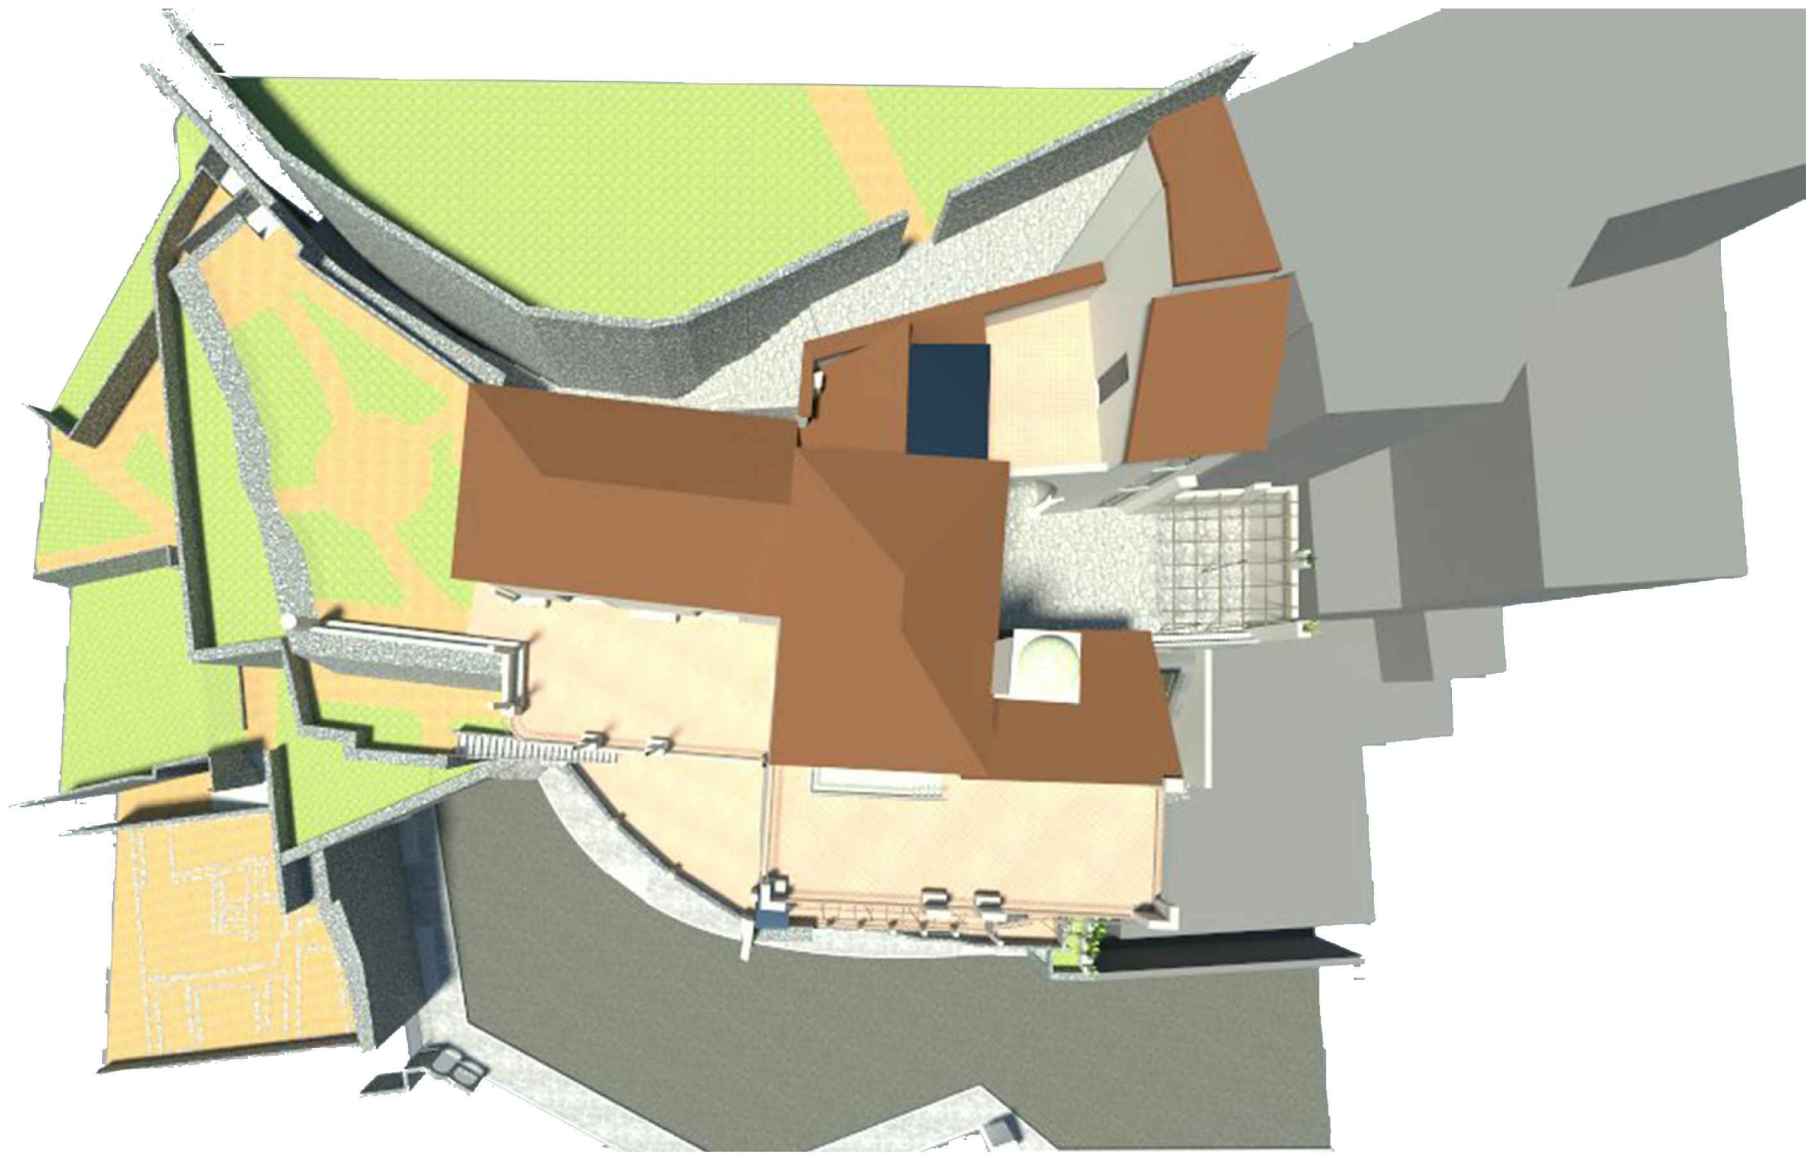

Vista delle coperture di Villa dell'Episcopo

COMUNE DI RAVELLO

Provincia di Salerno

RESTAURO CONSERVATIVO CON RISTRUTTURAZIONE

ARCHITETTONICA DI "VILLA EPISCOPIO"

PROGETTO ESECUTIVO

LAVORI DI COMPLETAMENTO

5. PROGETTO DI RESTAURO

OGGETTO: PROGETTO DI RESTAURO ARCHITETTONICO E FINITURE Render: esterni Via Dell'Episcopio	Elaborato:	N° : 79	P.ARE.61
	Scala:	-	
Committente: Regione Campania	Data:	Ottobre 2016	
Responsabile Unico del Procedimento: Dott. Giuseppe d'Ercole	Aggiornamento:		
Direttore dei lavori: Arch. Francesco D'Agostino	Revisione:	REV.02	
Coordinatore per la sicurezza in fase di esecuzione: Arch. Francesco D'Agostino	File :	P.ARE.61.dwg	
P.T.I. - Progetti Territoriali Integrati S.p.A. Società Cooperativa di tipo societario a partecipazione Via Medina, 5 - 80135 Napoli - info@pti.it - www.pti.it Legale rappresentante: Arch. Carmine Di Loro Responsabile della progettazione Ing. Arch. Maurizio Di Stefano			



3. Particolare del giardino posto a quota (-7,47)