



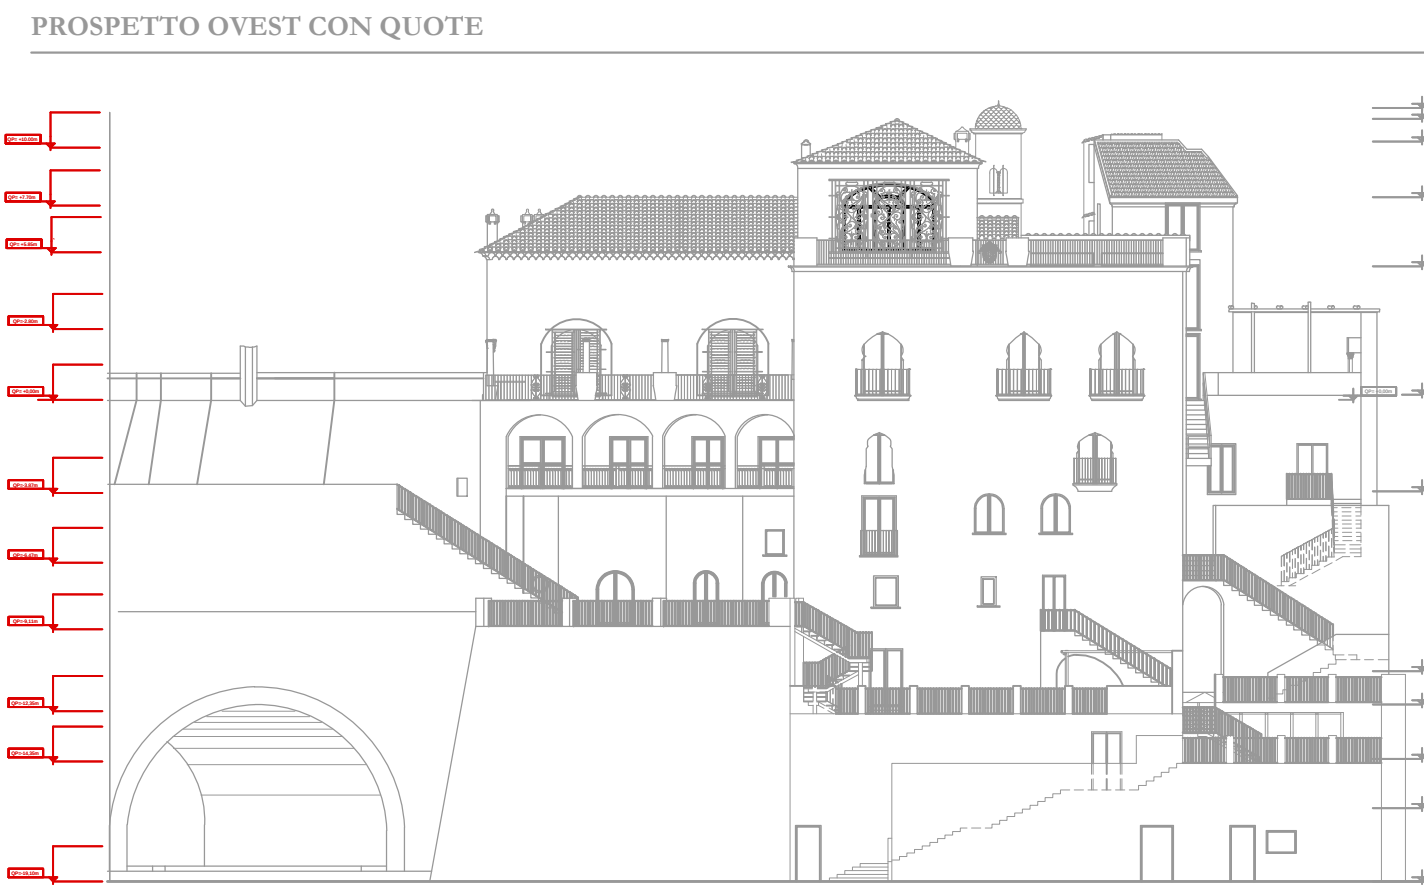


Portata 450 kg
5 passeggeri
Accesso singolo
Larghezza porta 800
Altezza porta 2000
Azionamento Motore *gearless* a
frequenza controllata e a basso impatto
ambientale
Velocità 0.63 m/s
Manovra Automatica a pulsanti,
Collettiva in discesa
Interni Laminato colorato (4 essenze) o
acciaio inox (2 tipologie)
Vano 1500x1600
Cabina 1000x1250




5. PROGETTO DI RESTAURO			
OGGETTO: ASCENSORI Ascensore 1	Elaborato:	N° : 80	PARE.62
	Scala:	.	
	Data:	02/06/2016	
	Responsabile Unico del Procedimento: Dott. Giuseppe D'Ermo		
	Direttore dei lavori: Arch. Francesco Di Agostino		
Coordinatore per la sicurezza in fase di esecuzione: Arch. Francesco Di Agostino			
	P.T.I. - Progetti Tecnici Integrati S.p.A. Società Operativa di Ingegneria e Consulenza s.r.l. Via Salaria, 1 - 00137 Roma - tel.06/57400000 - www.pti.it Email: info@pti.it - uffici@pti.it		
	<i>Autografo del progettista</i> Ing. Arch. Maurizio Di Stefano		
	<i>Autografo del coordinatore</i>		

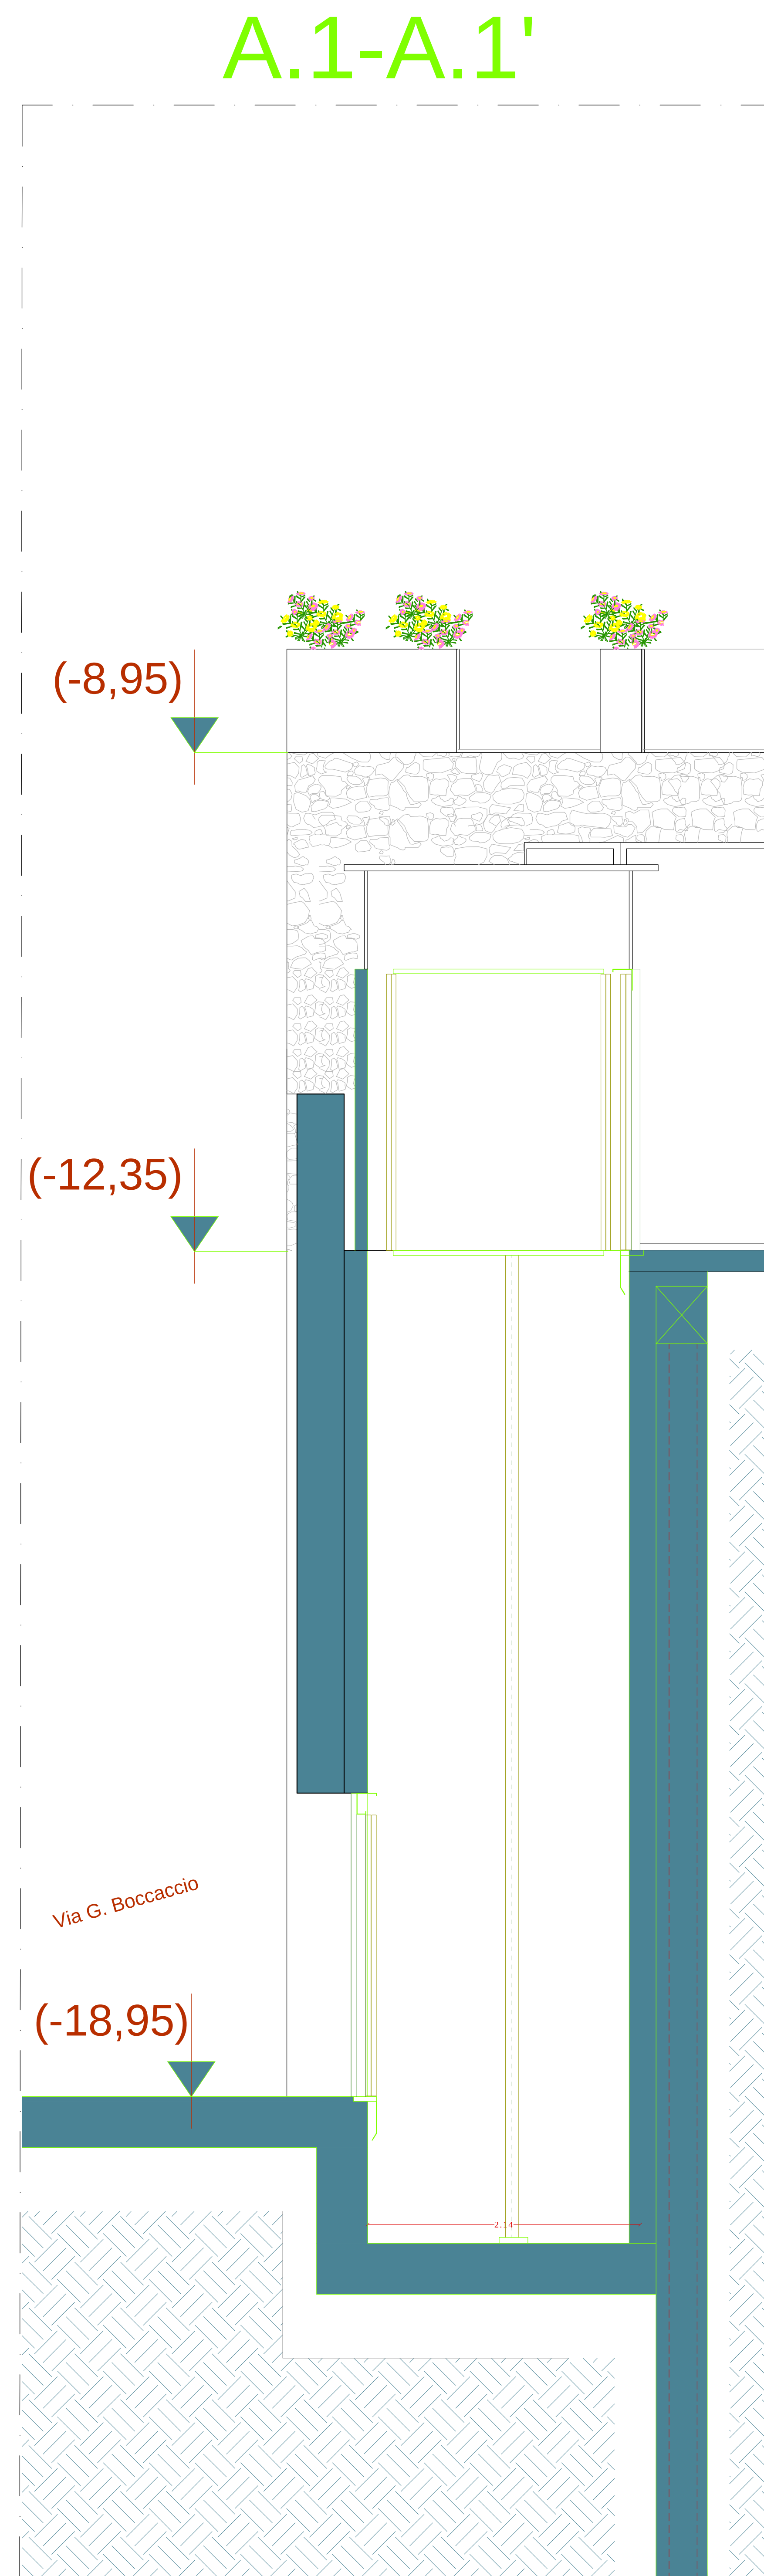


Scala 1:25

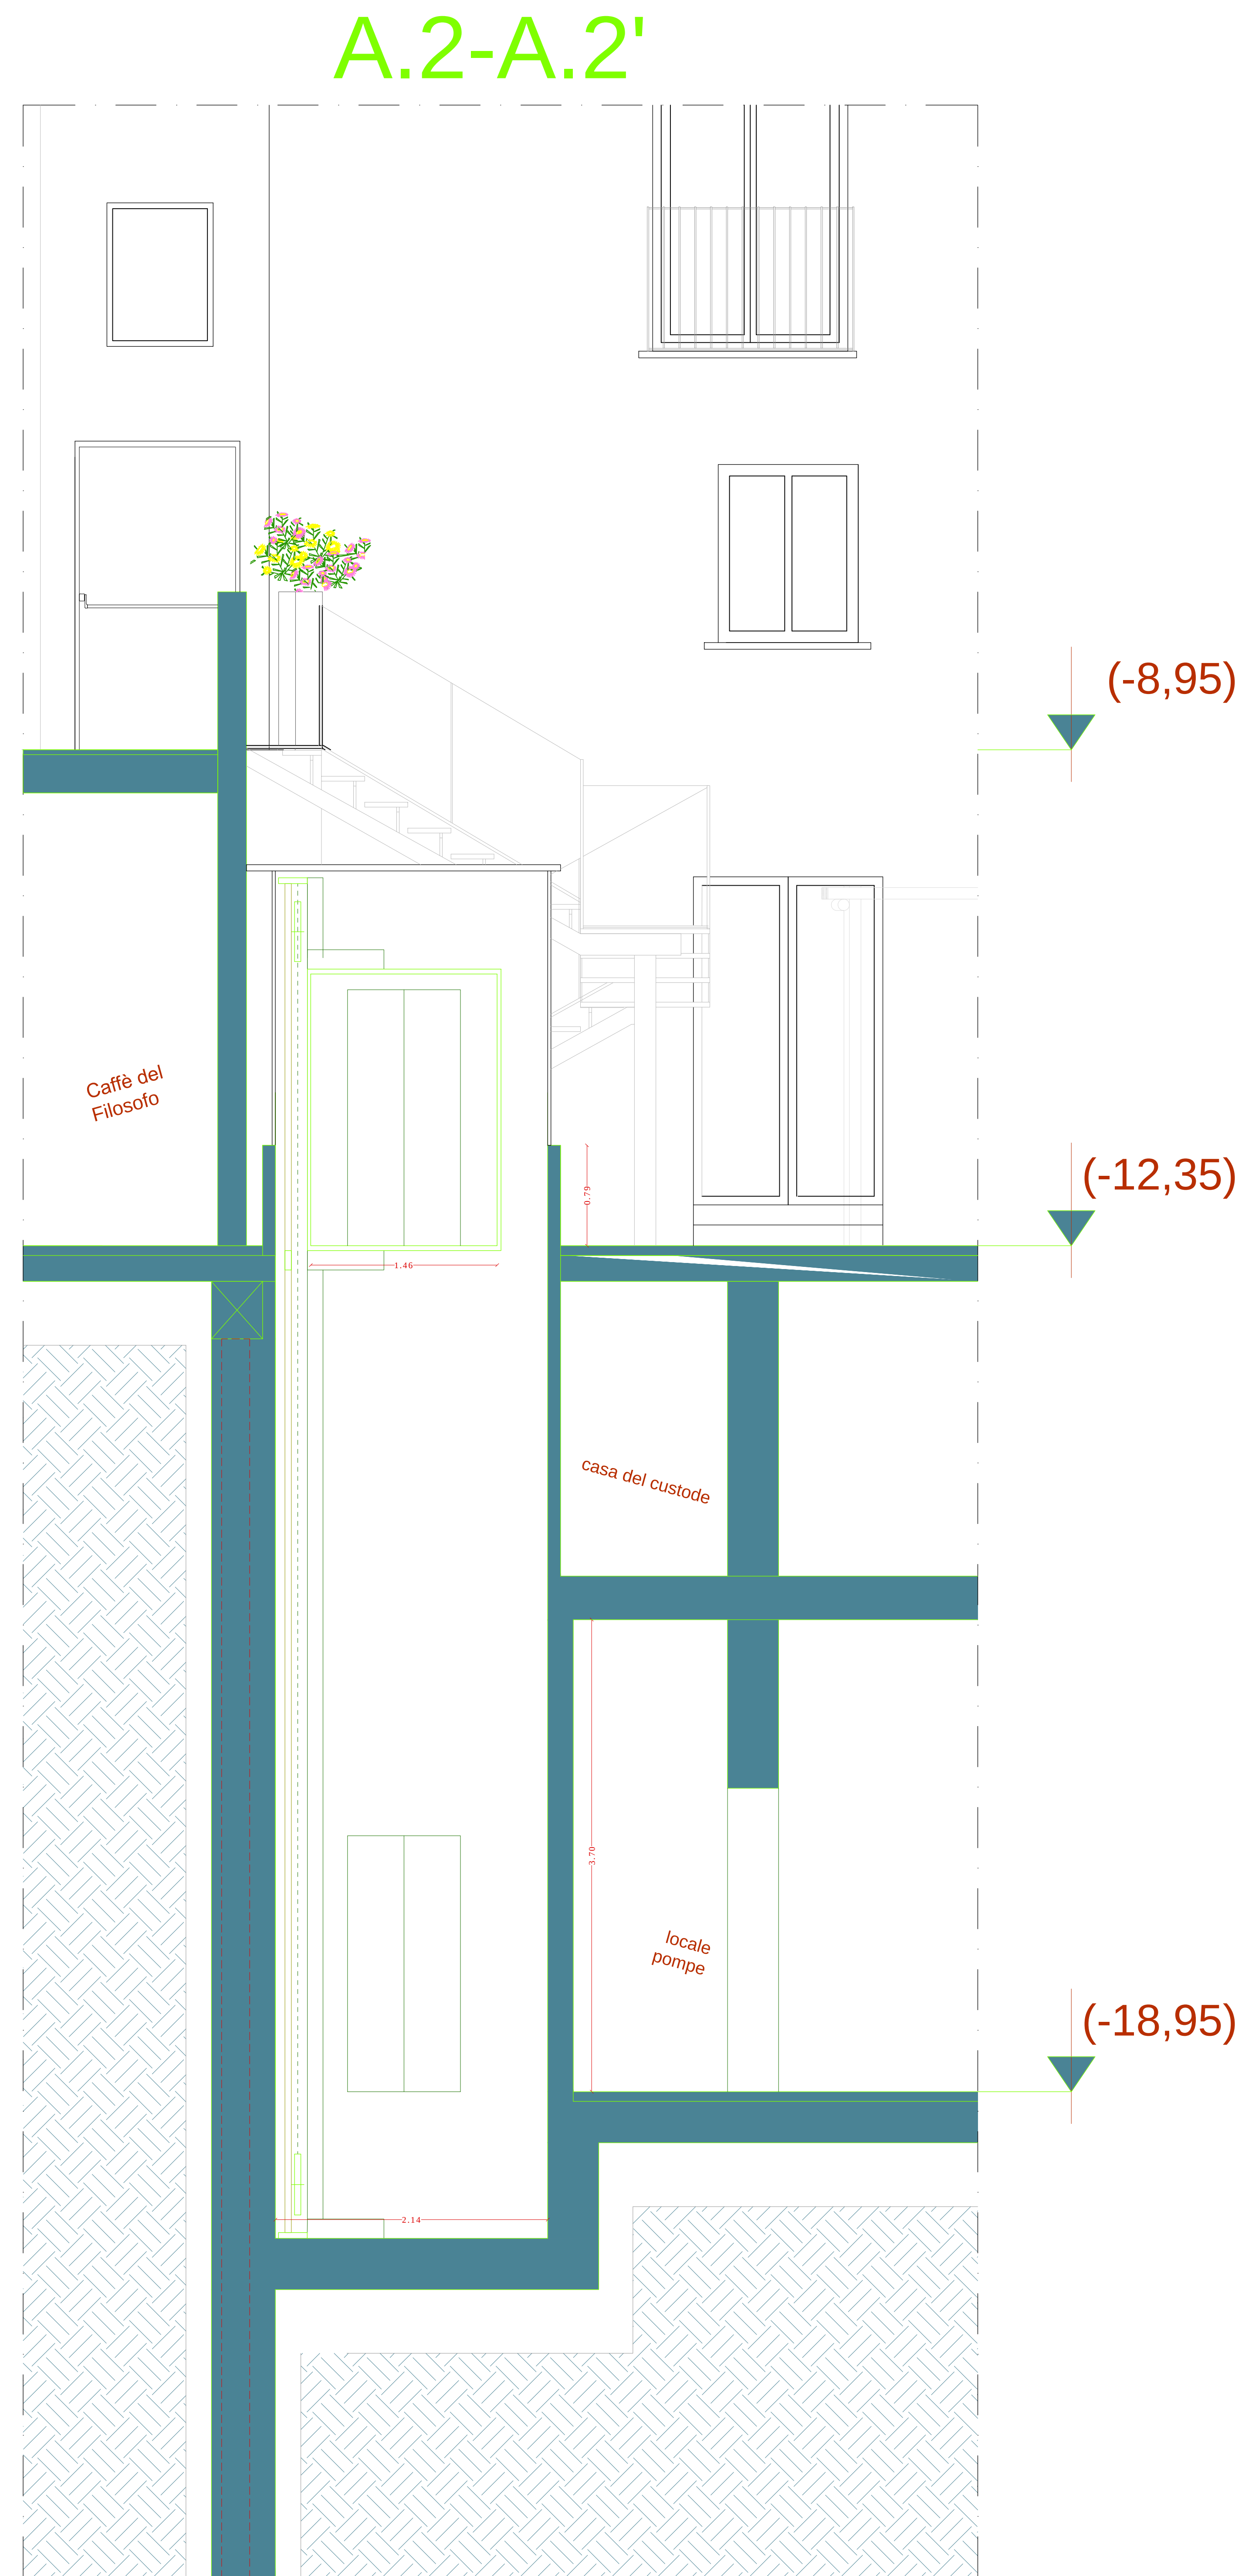


Scala 1:25

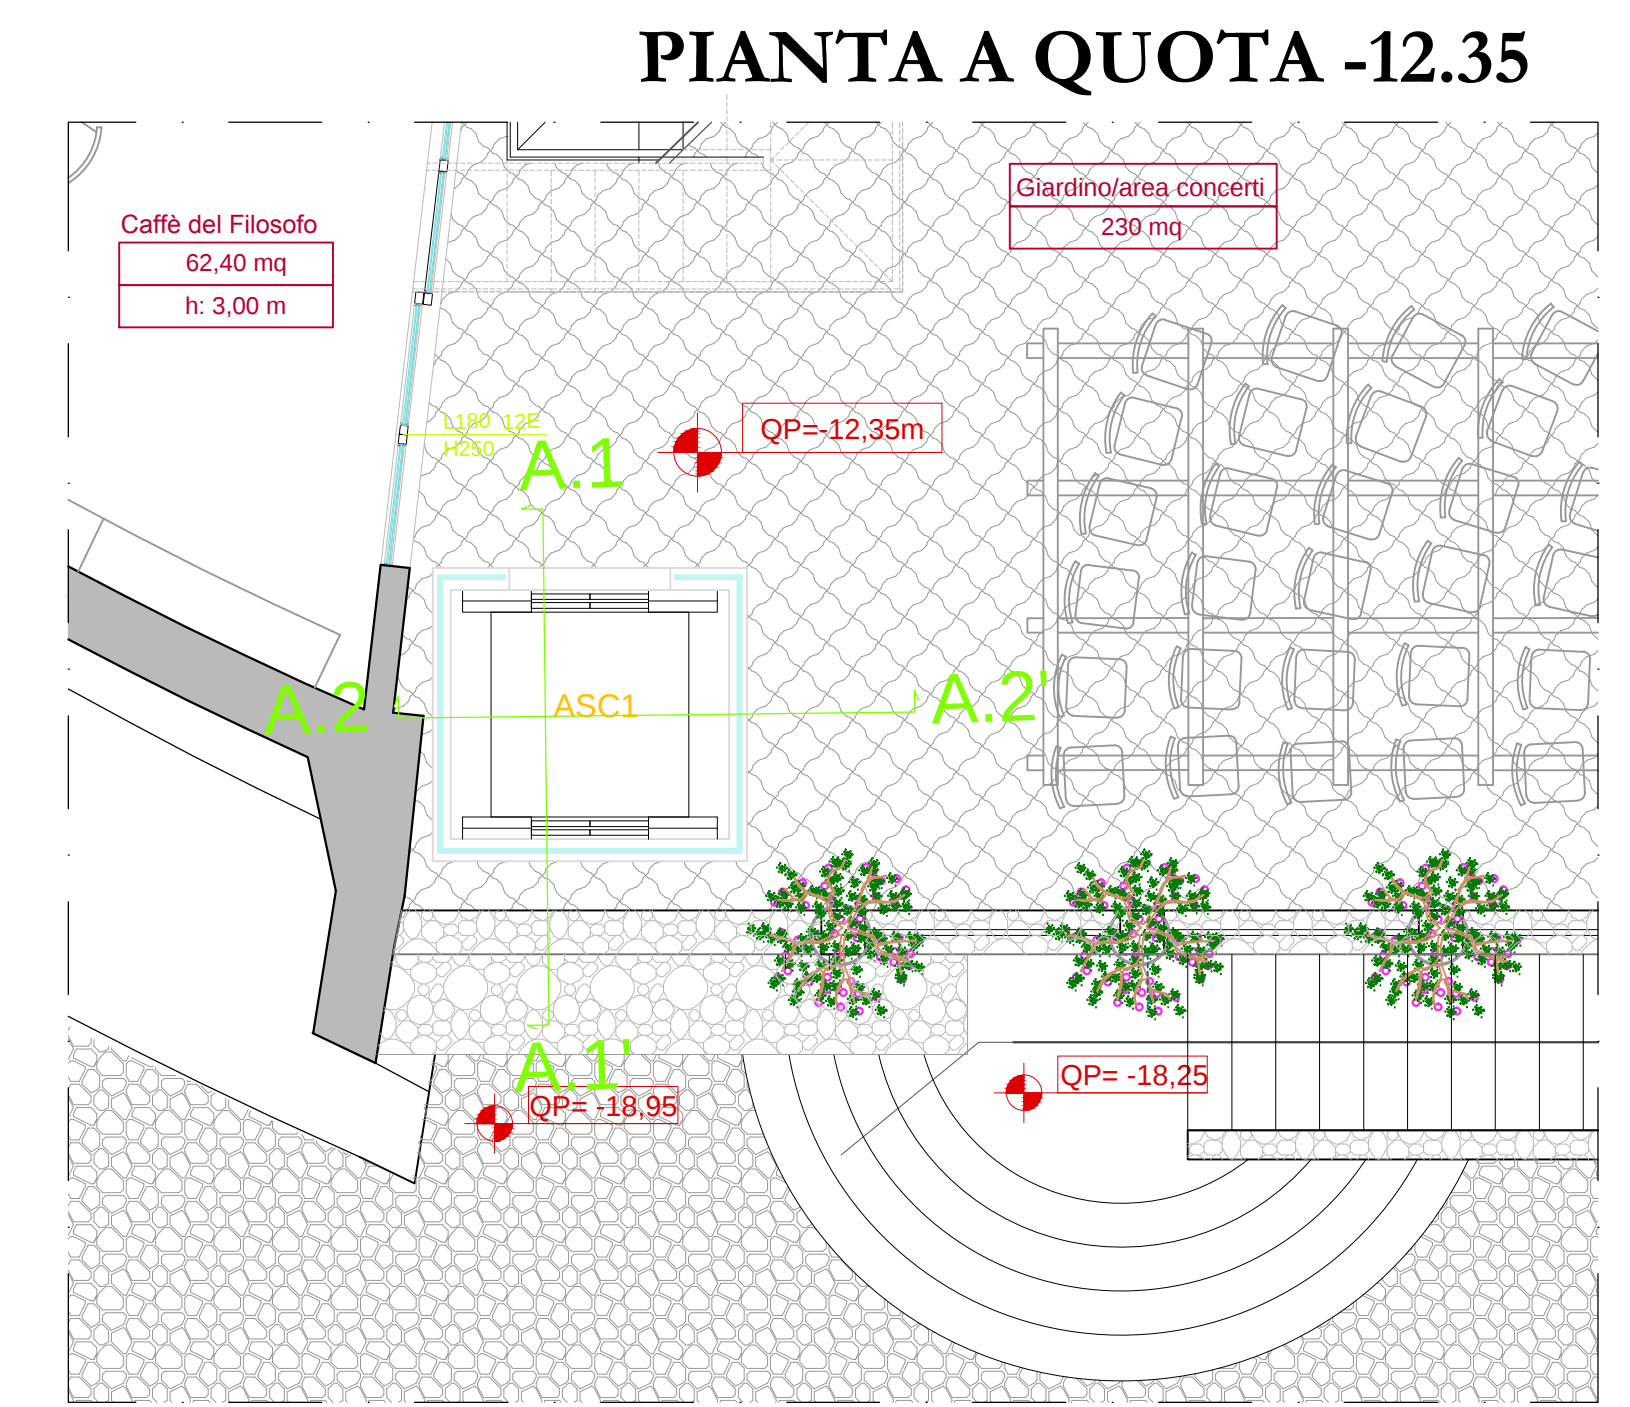

PIANTA A QUOTA -12.35

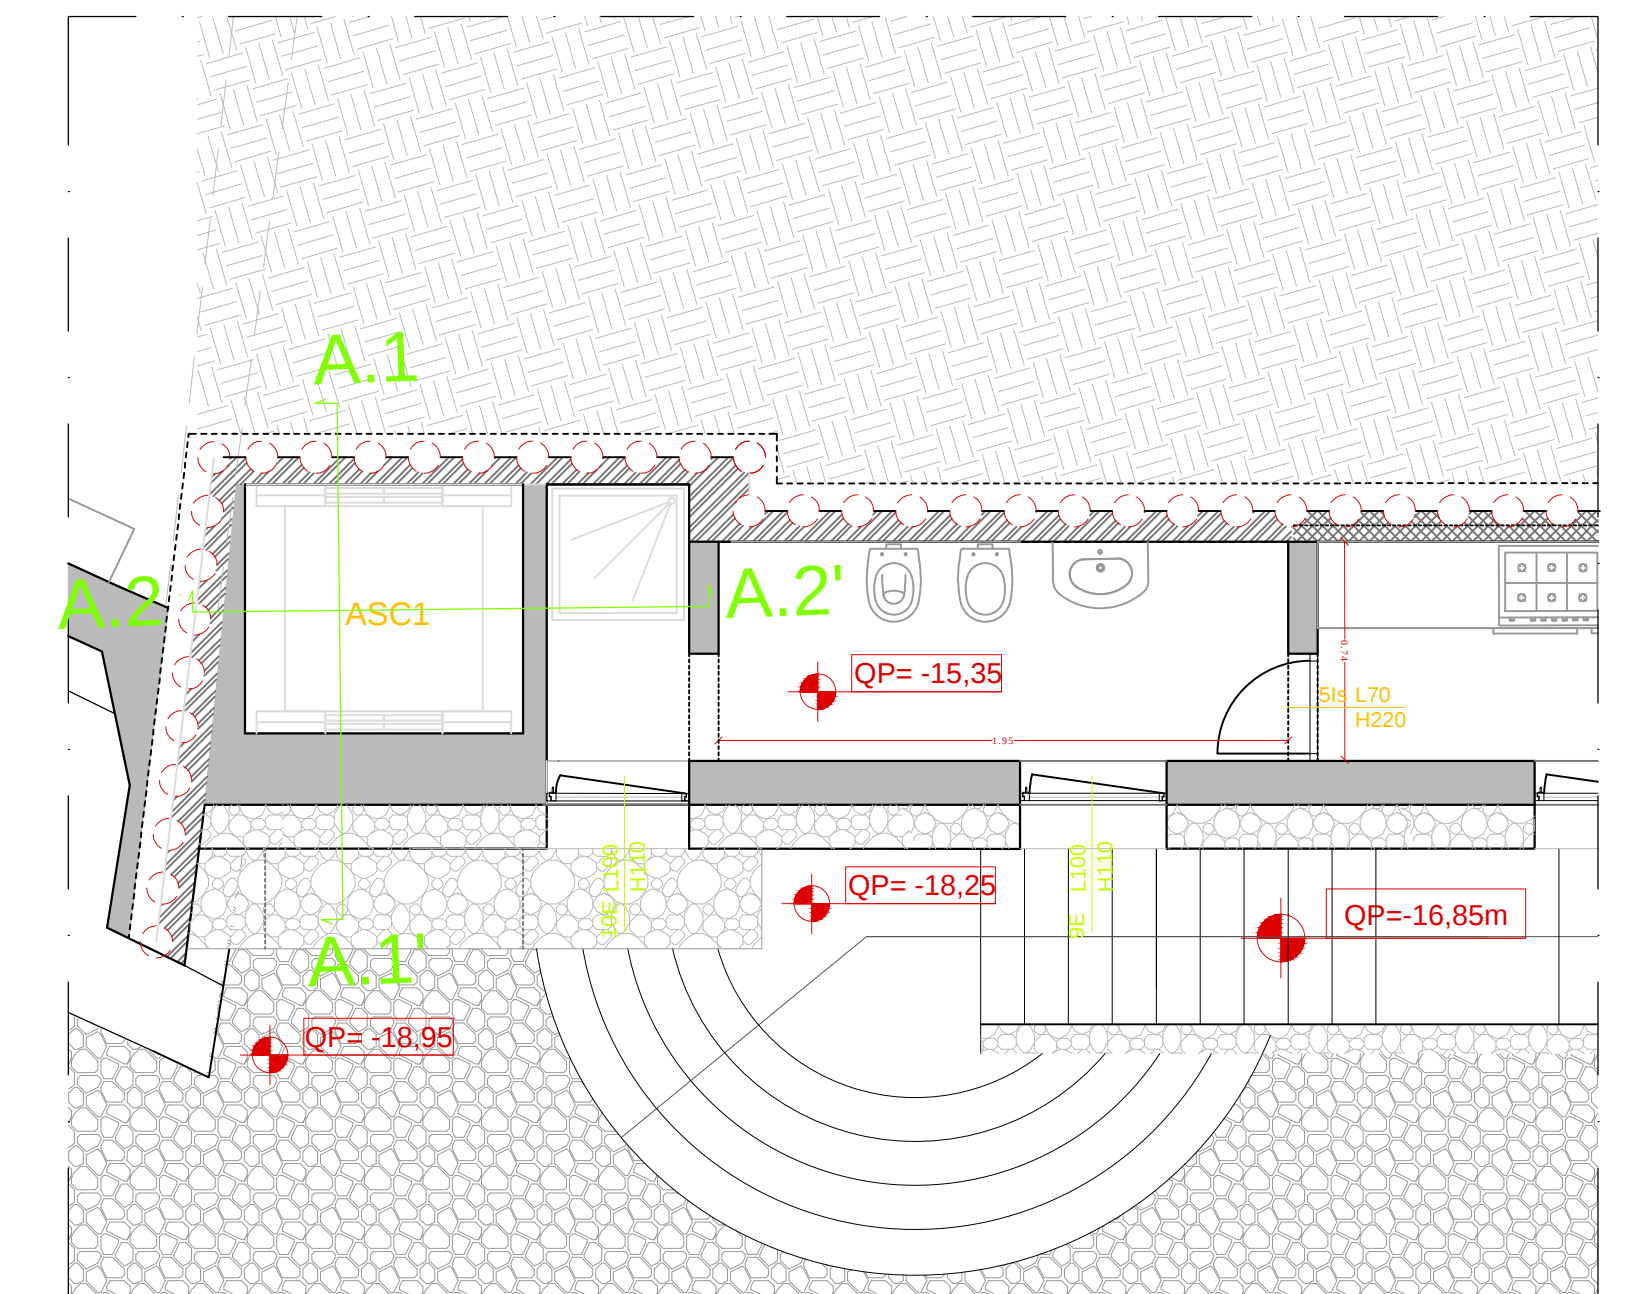

PIANTA A QUOTA -15.35

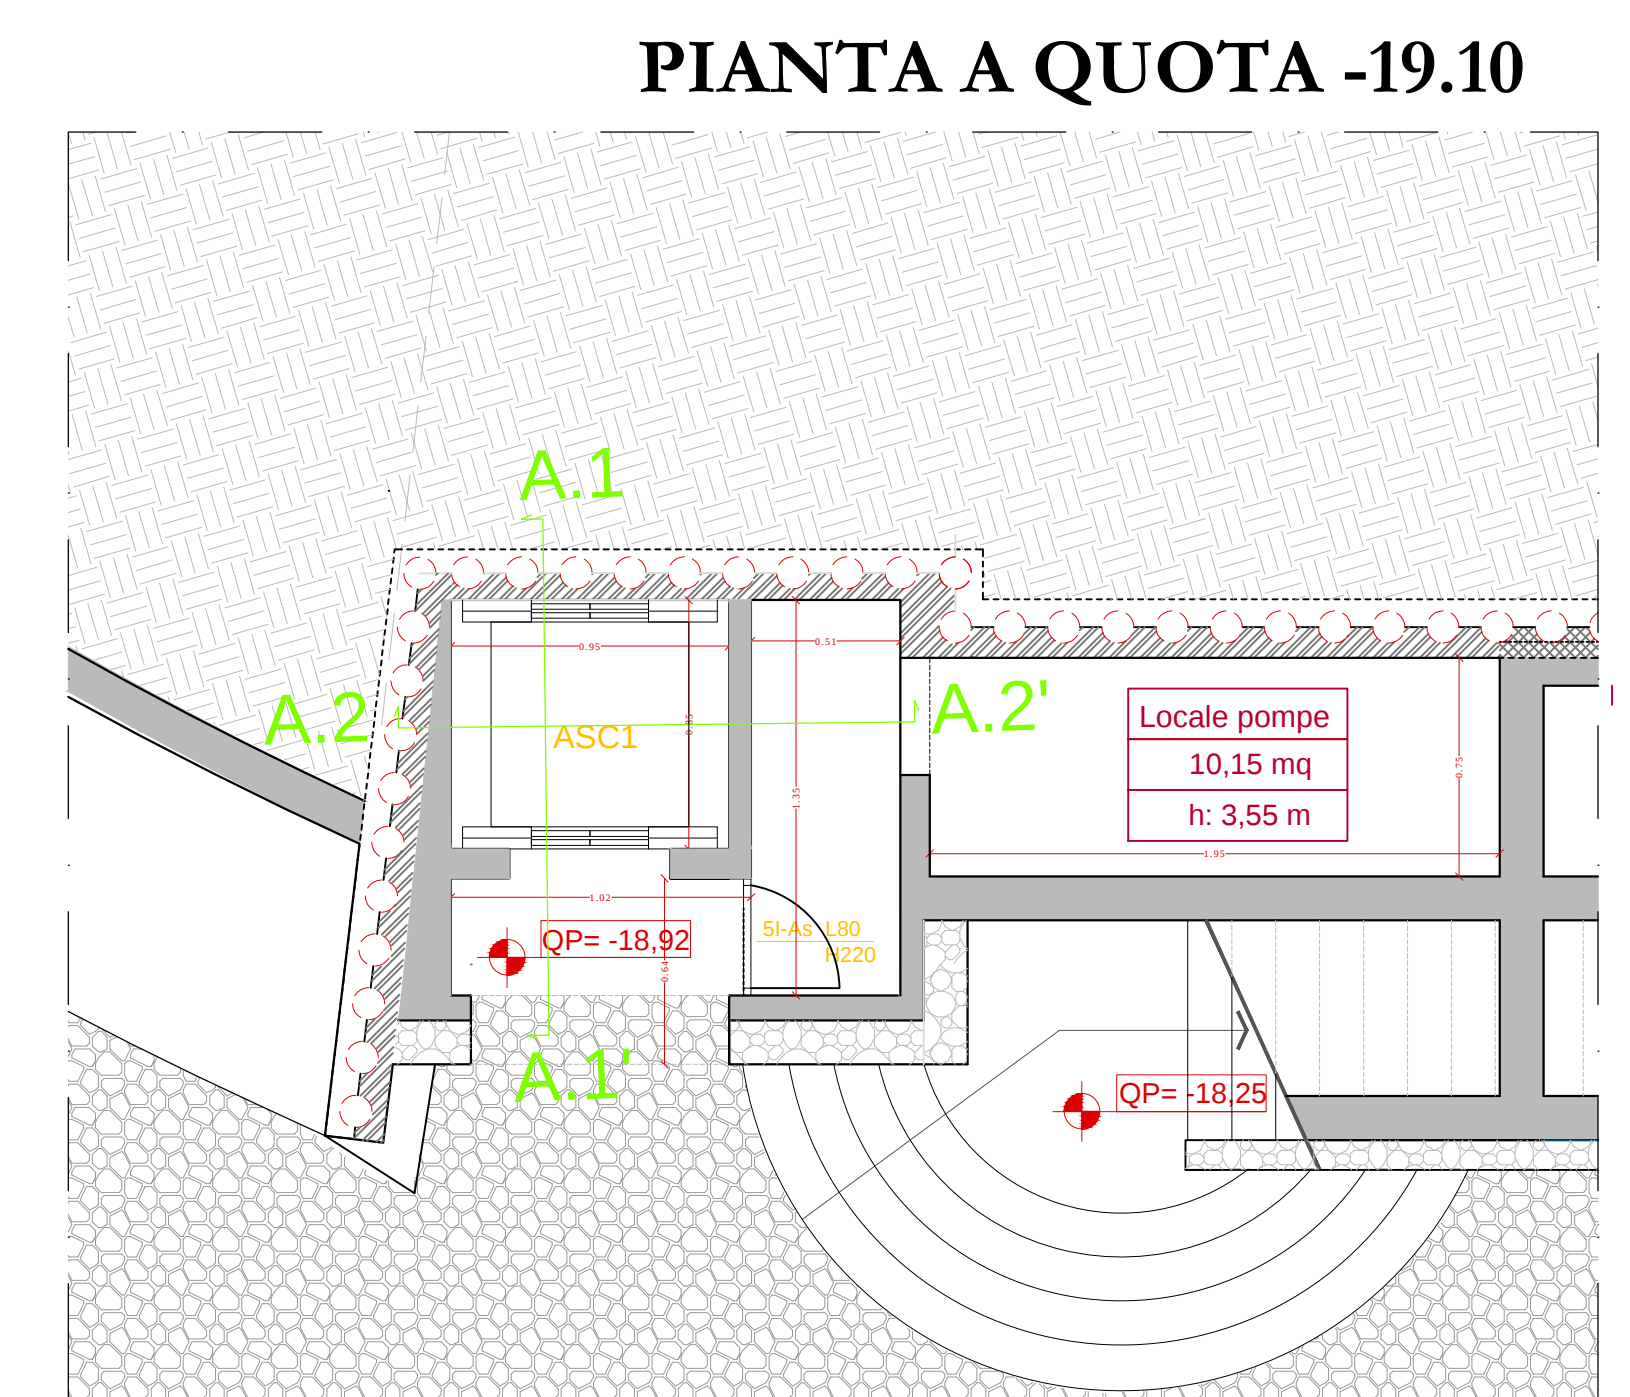

PIANTA A QUOTA -19.10

Scala 1:50