



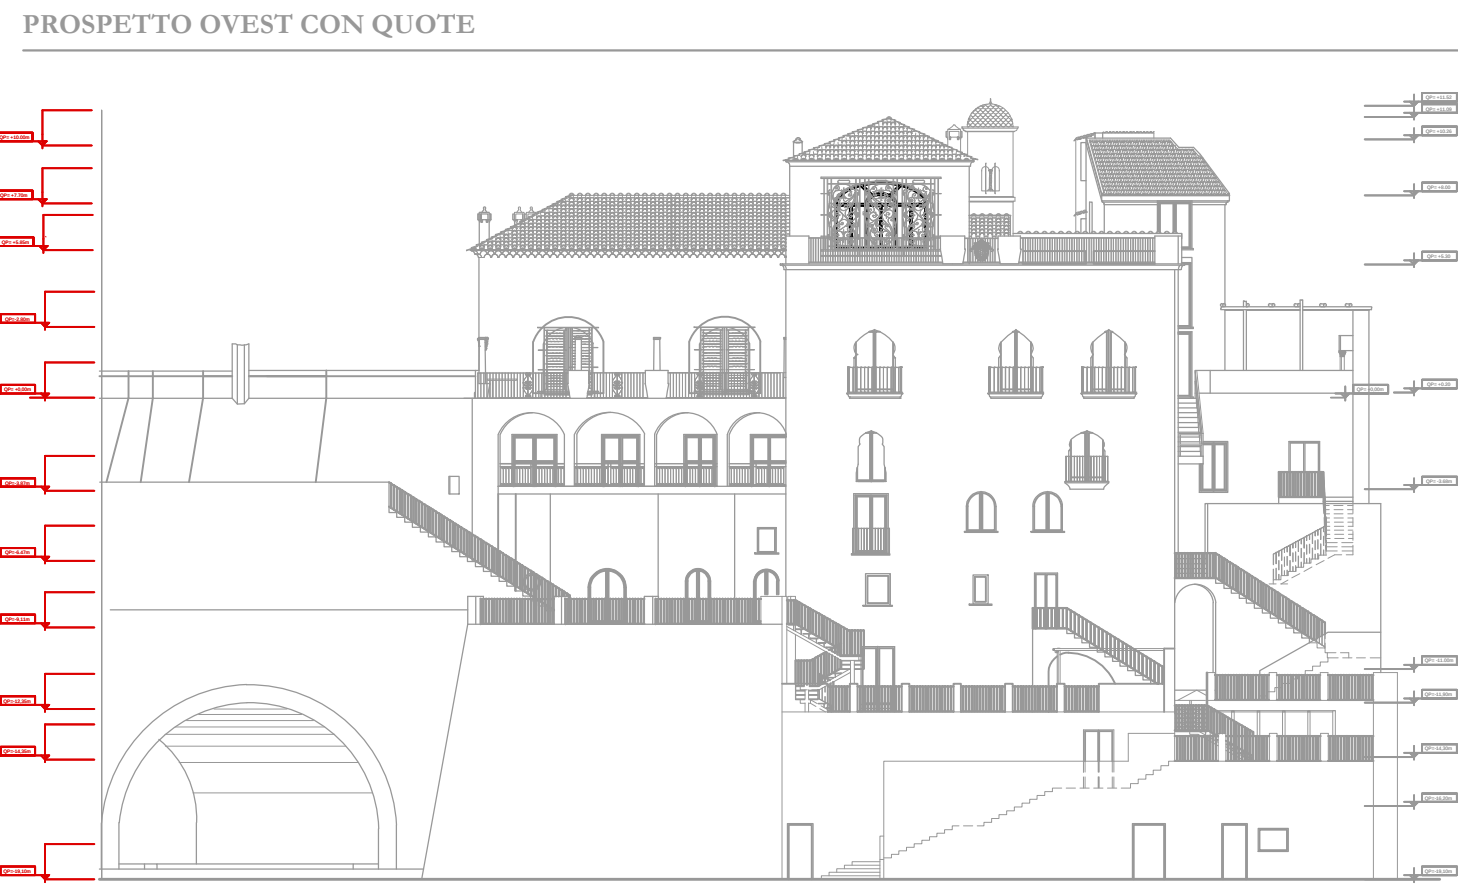

Prospetto Ovest
Quota di riferimento planimetrica
Quota altimetrica significativa


SCHINDLER 3100
Ascensore 2:

Portata 450 kg
5 passeggeri
Accesso doppio
Larghezza porta 800
Altezza porta 2000
Azionamento Motore *gearless* a frequenza controllata e a basso impatto ambientale
Velocità 0.63 m/s
Manovra Automatica a pulsanti, Collettiva in discesa
Interni Laminato colorato (4 essenze) o acciaio inox (2 tipologie)
Vano 1500x1800
Cabina 1000x1250

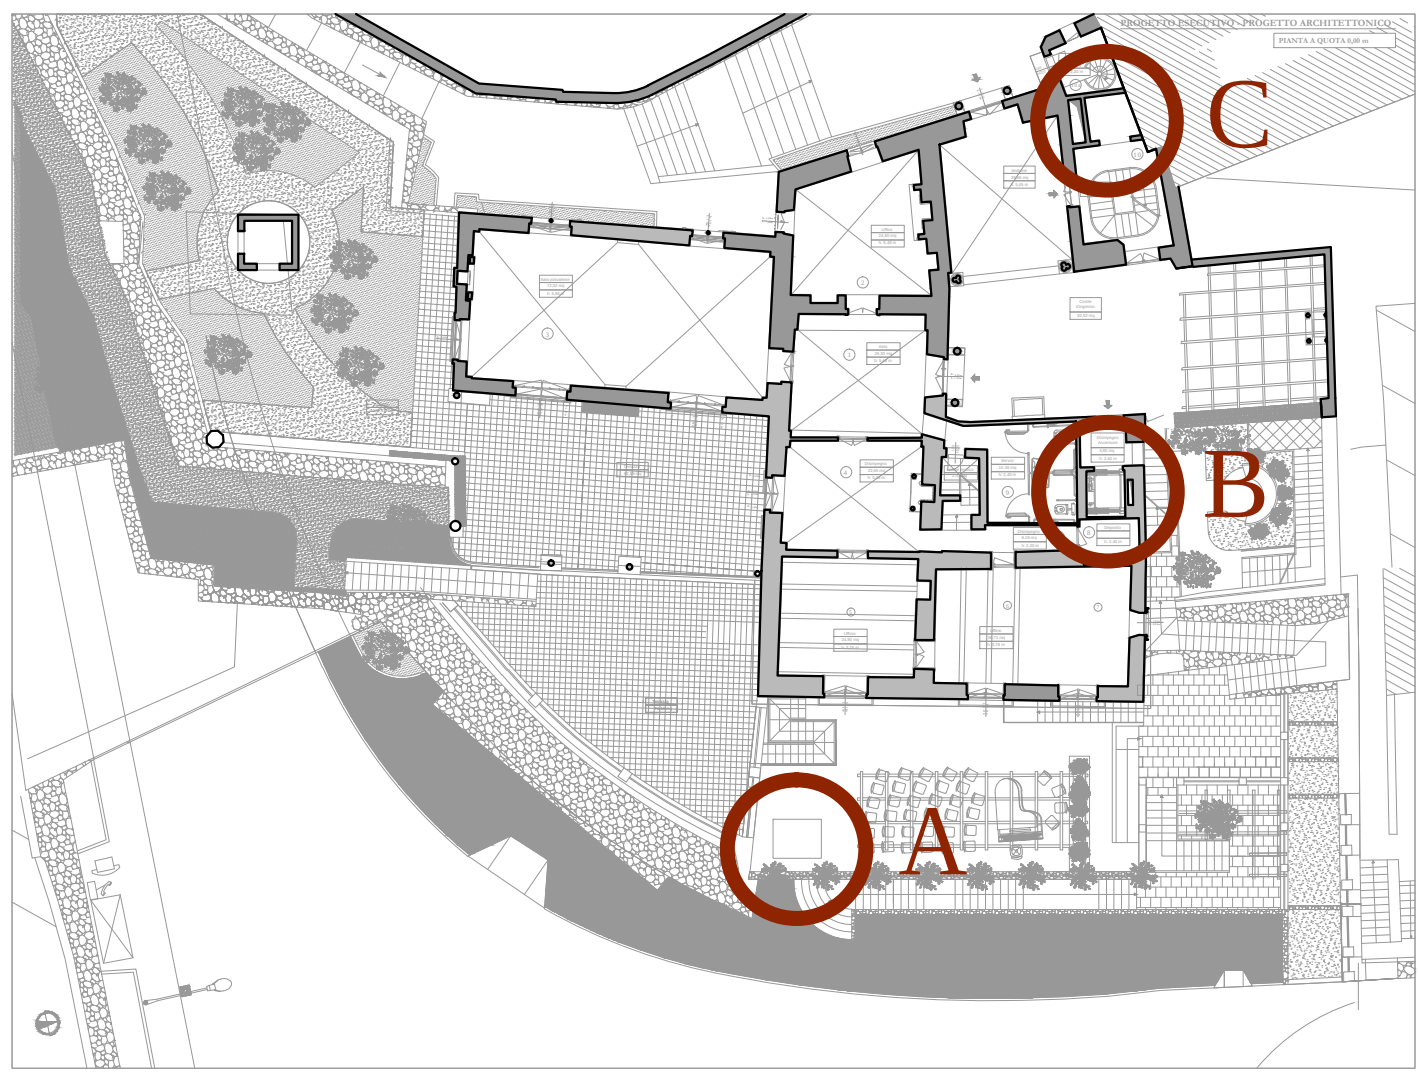


5. PROGETTO DI RESTAURO			
OGGETTO: ASCENSORI Ascensore 2	Elaborato:	N°: 81	PARE.63
Comittente: Regione Campania	Scale:	-	
Responsabile Unico del Procedimento: Dott. Giuseppe d'Ermo	Data:	Ottobre 2016	
Direttore dei lavori: Arch. Francesco D'Agostino	Aggiornamento:		
Coordinatore per la sicurezza in fase di esecuzione: Arch. Francesco D'Agostino	Revisione:	REV.01	
	File:	PARE.63.dwg	
PTI - Progetti Territoriali Integrati S.p.A. Società Generale di Ingegneria, Architettura e Progettazione Via Roma, 101 - 80138 Napoli (Napoli) - Italia Tel. 081 5511111 - Fax 081 5511112 www.pti.it Ing. Arch. Massimo Di Tullio			

SEZ. B.1-B.1'

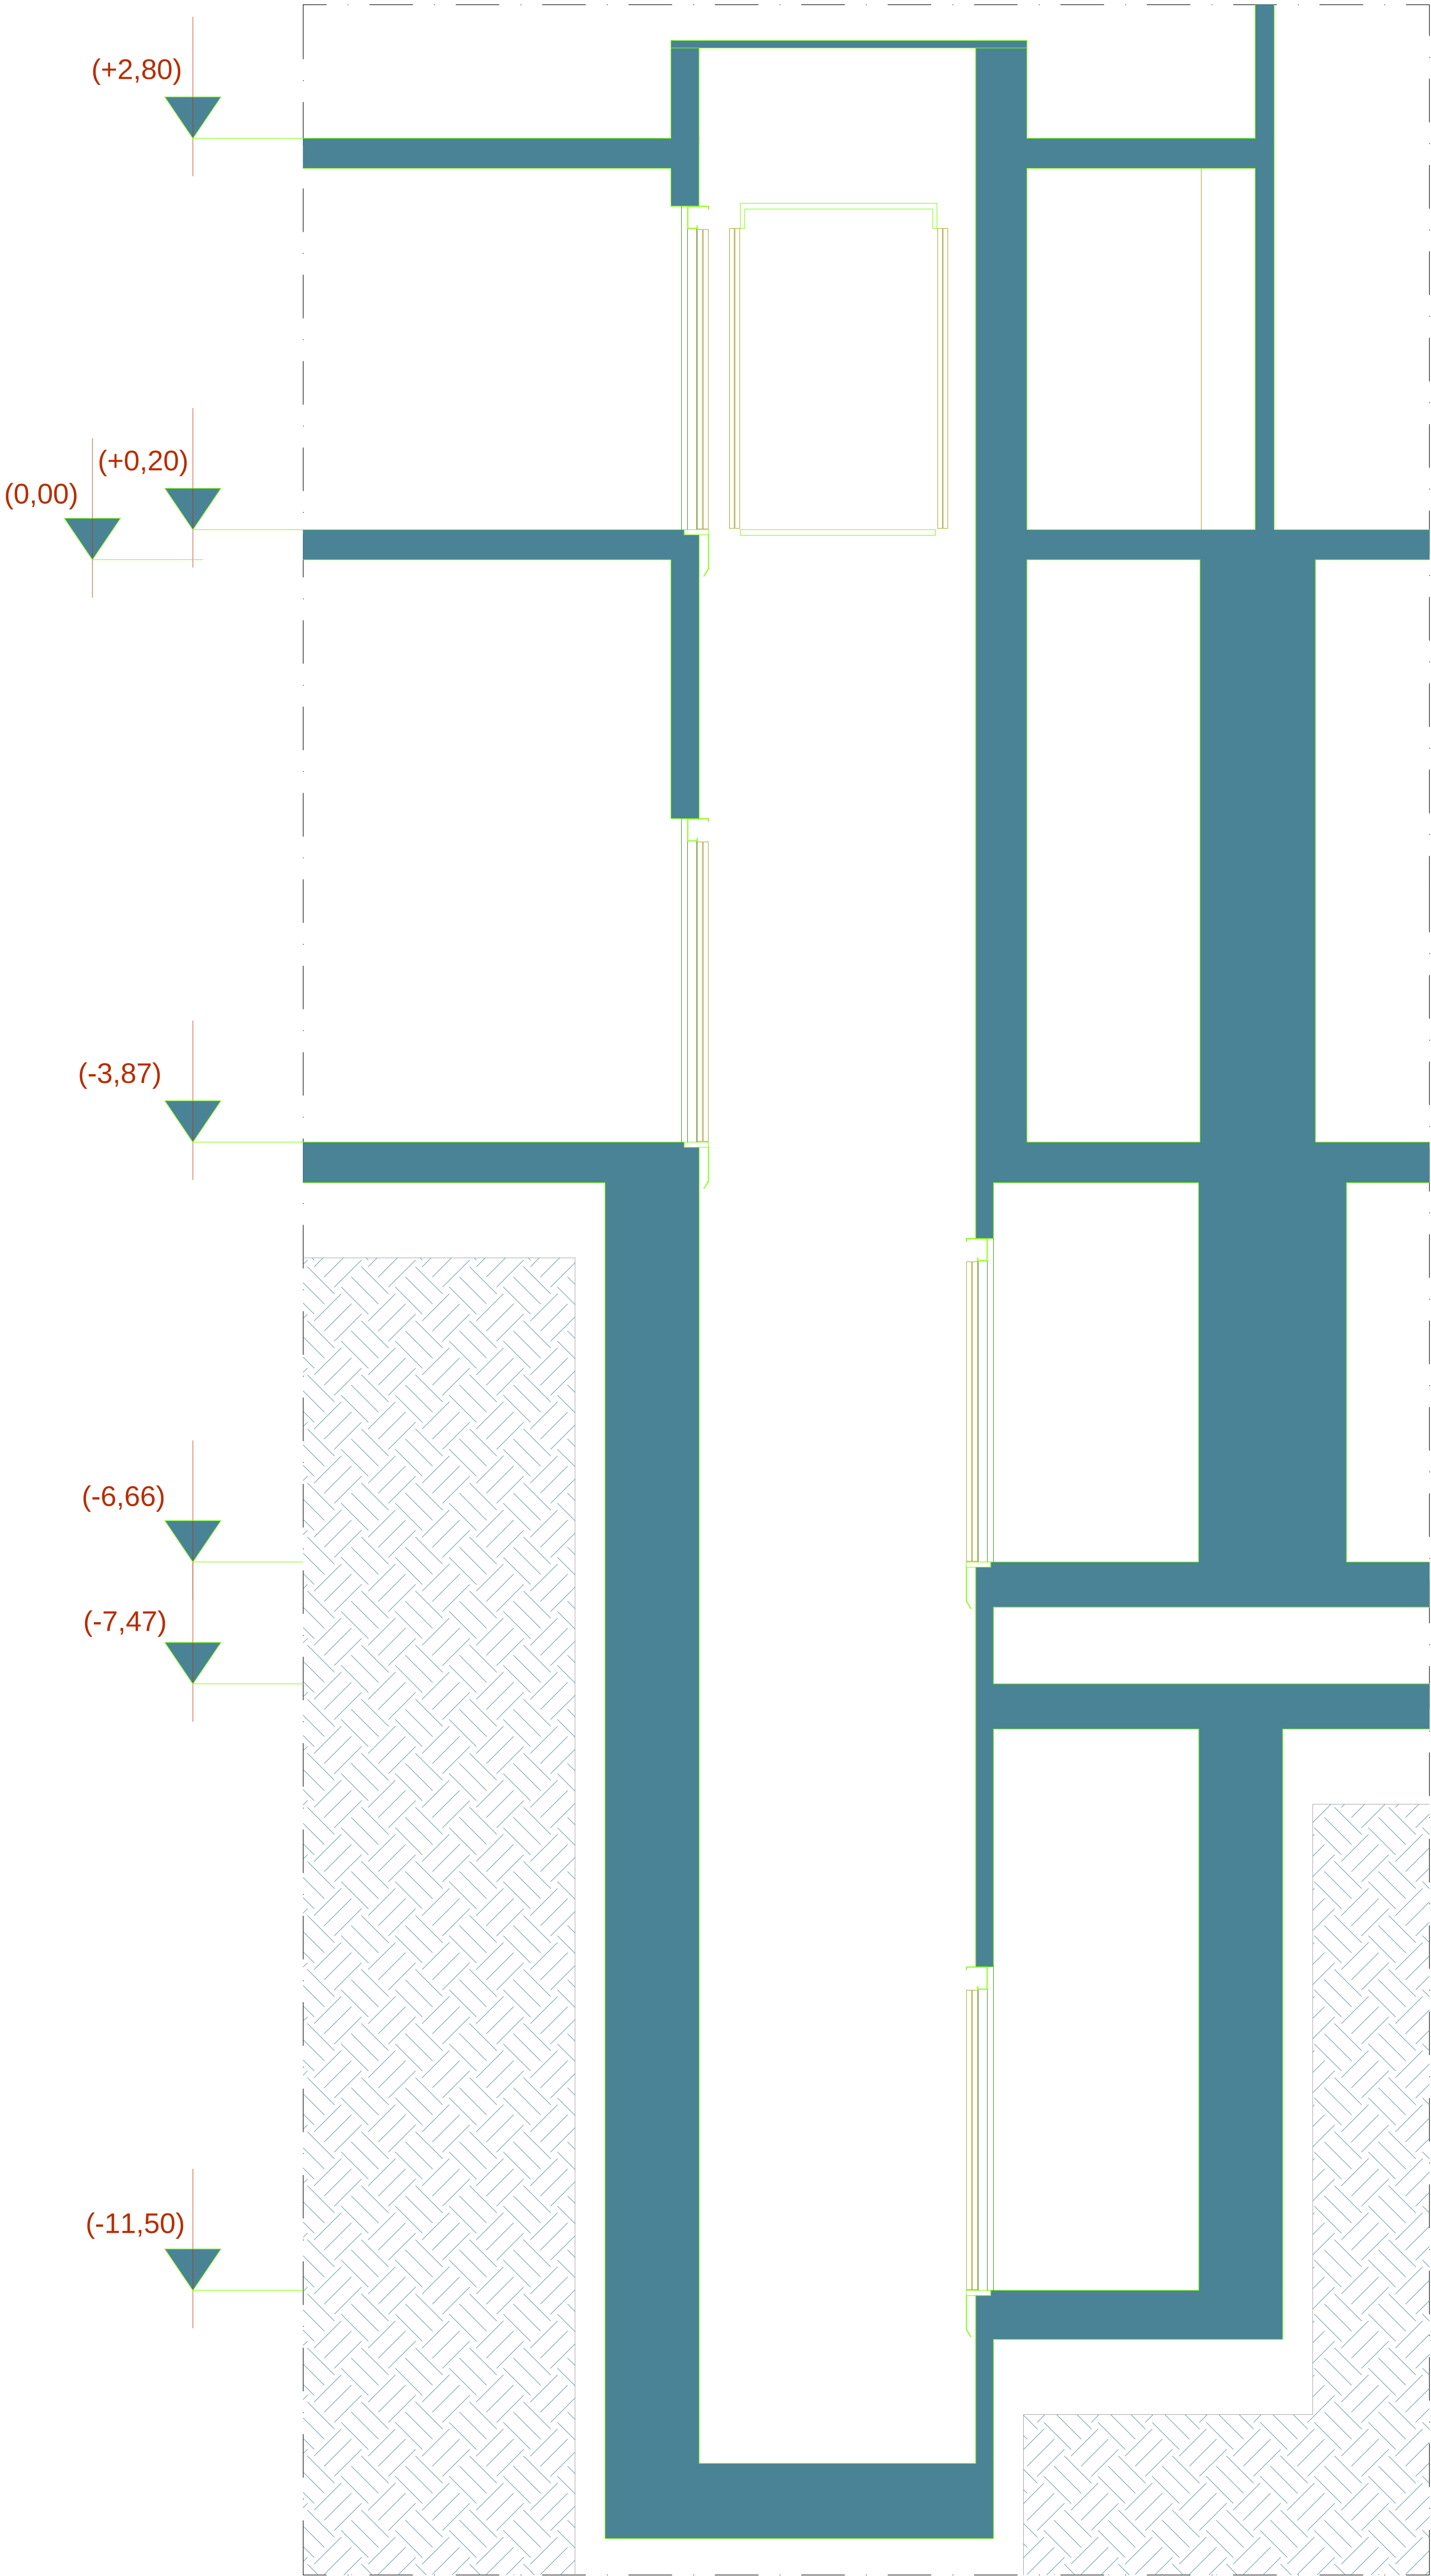


Scala 1:25

SEZ. B.2-B.2'

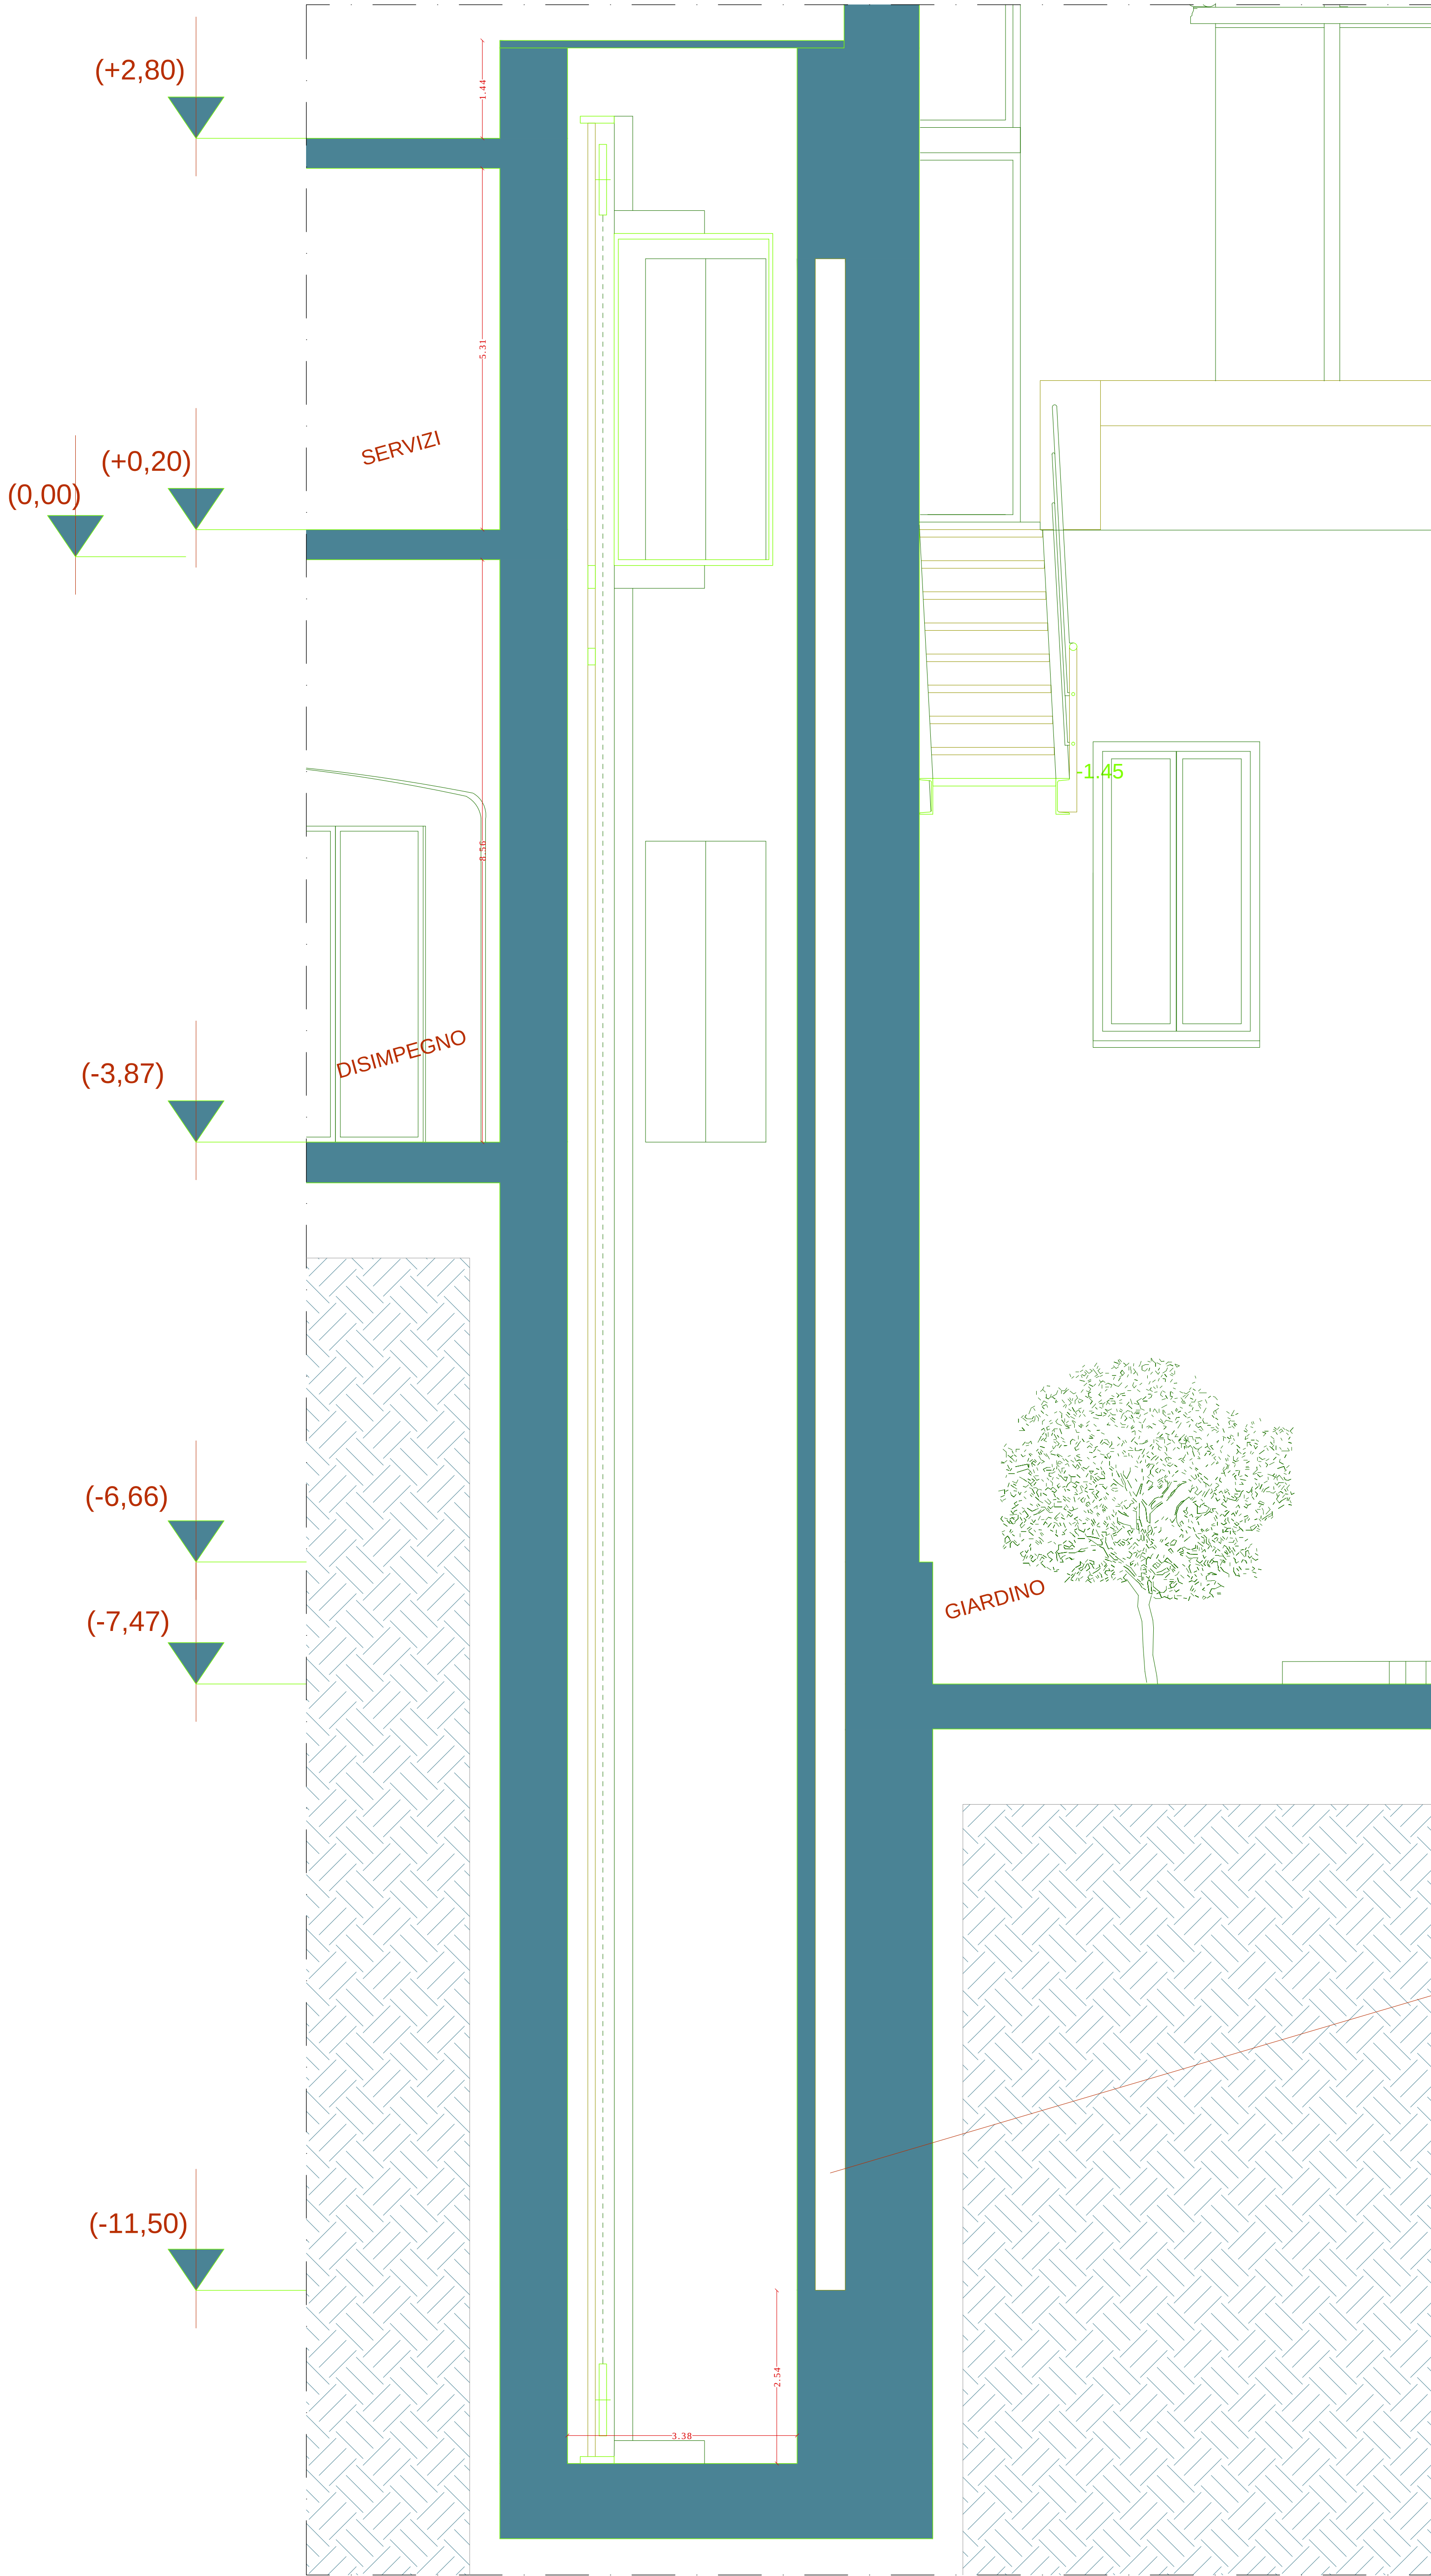


Scala 1:25


PIANTA A QUOTA 0,00

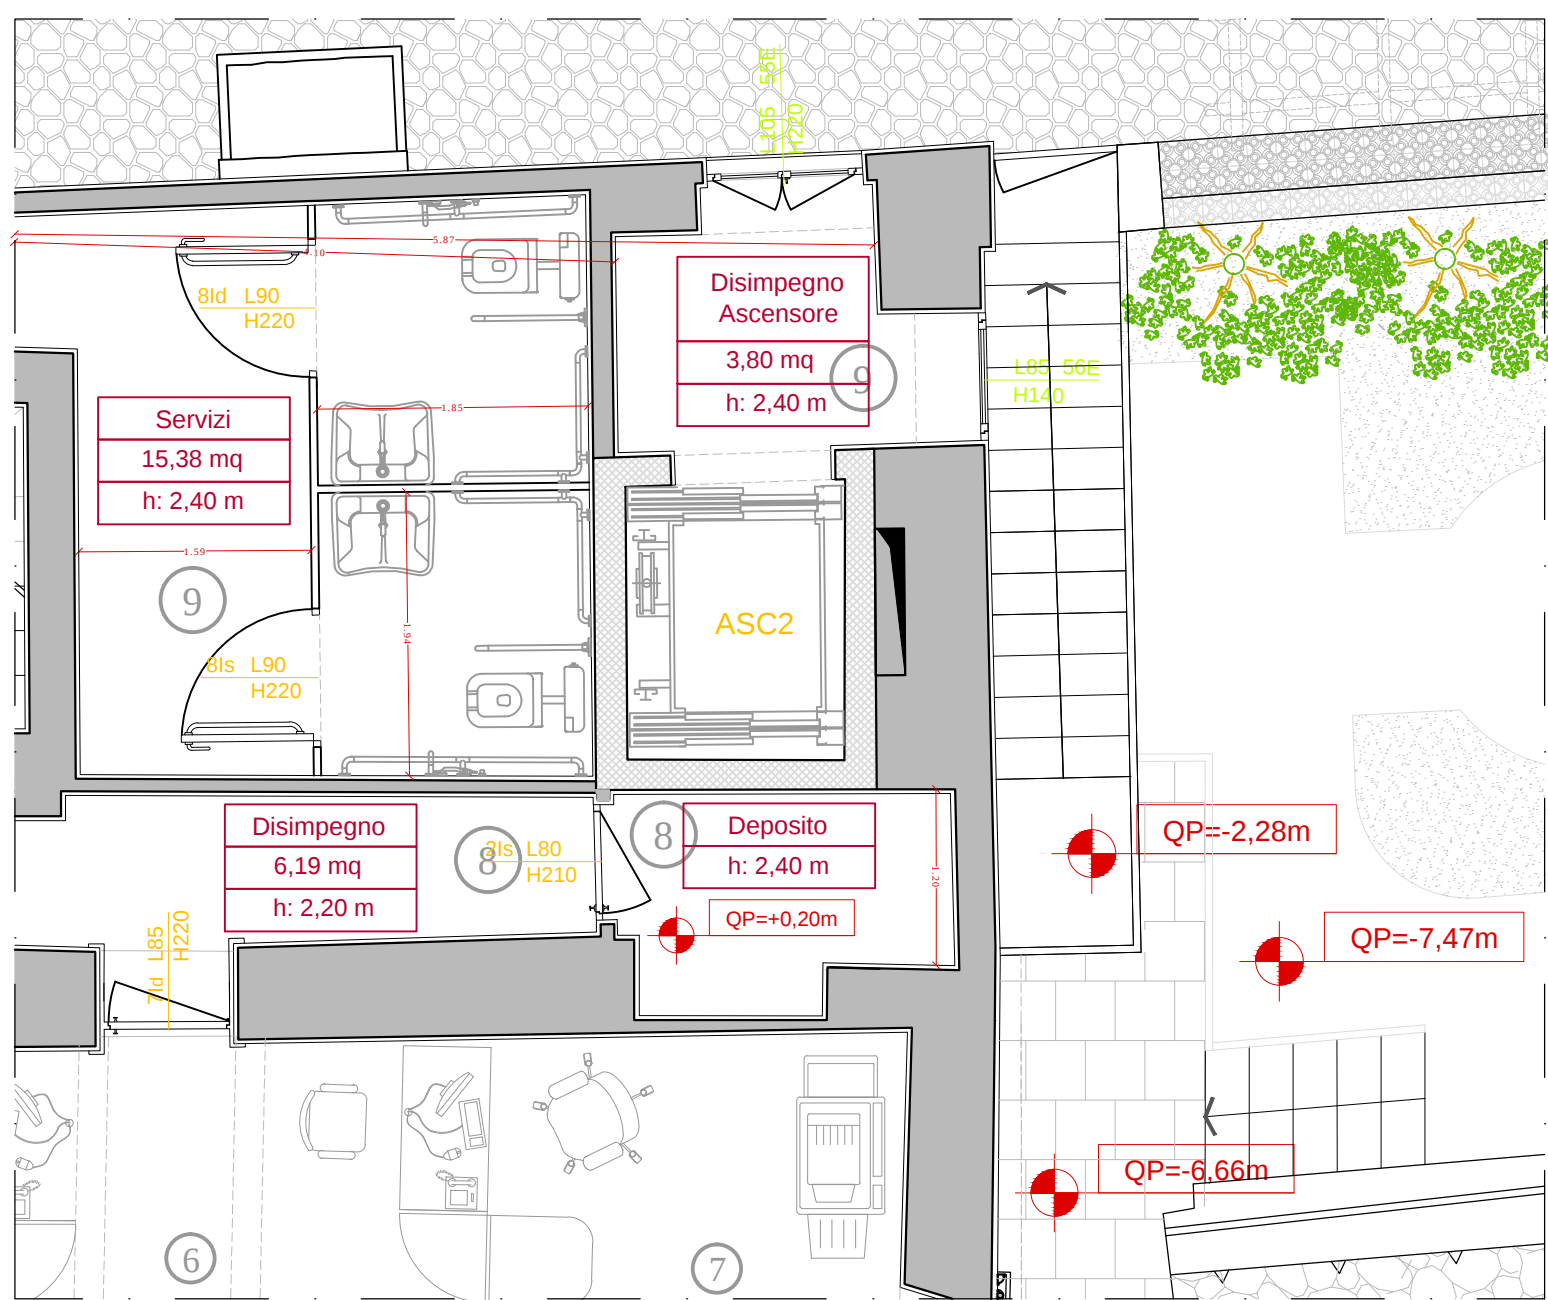


PIANTA A QUOTA -3,87

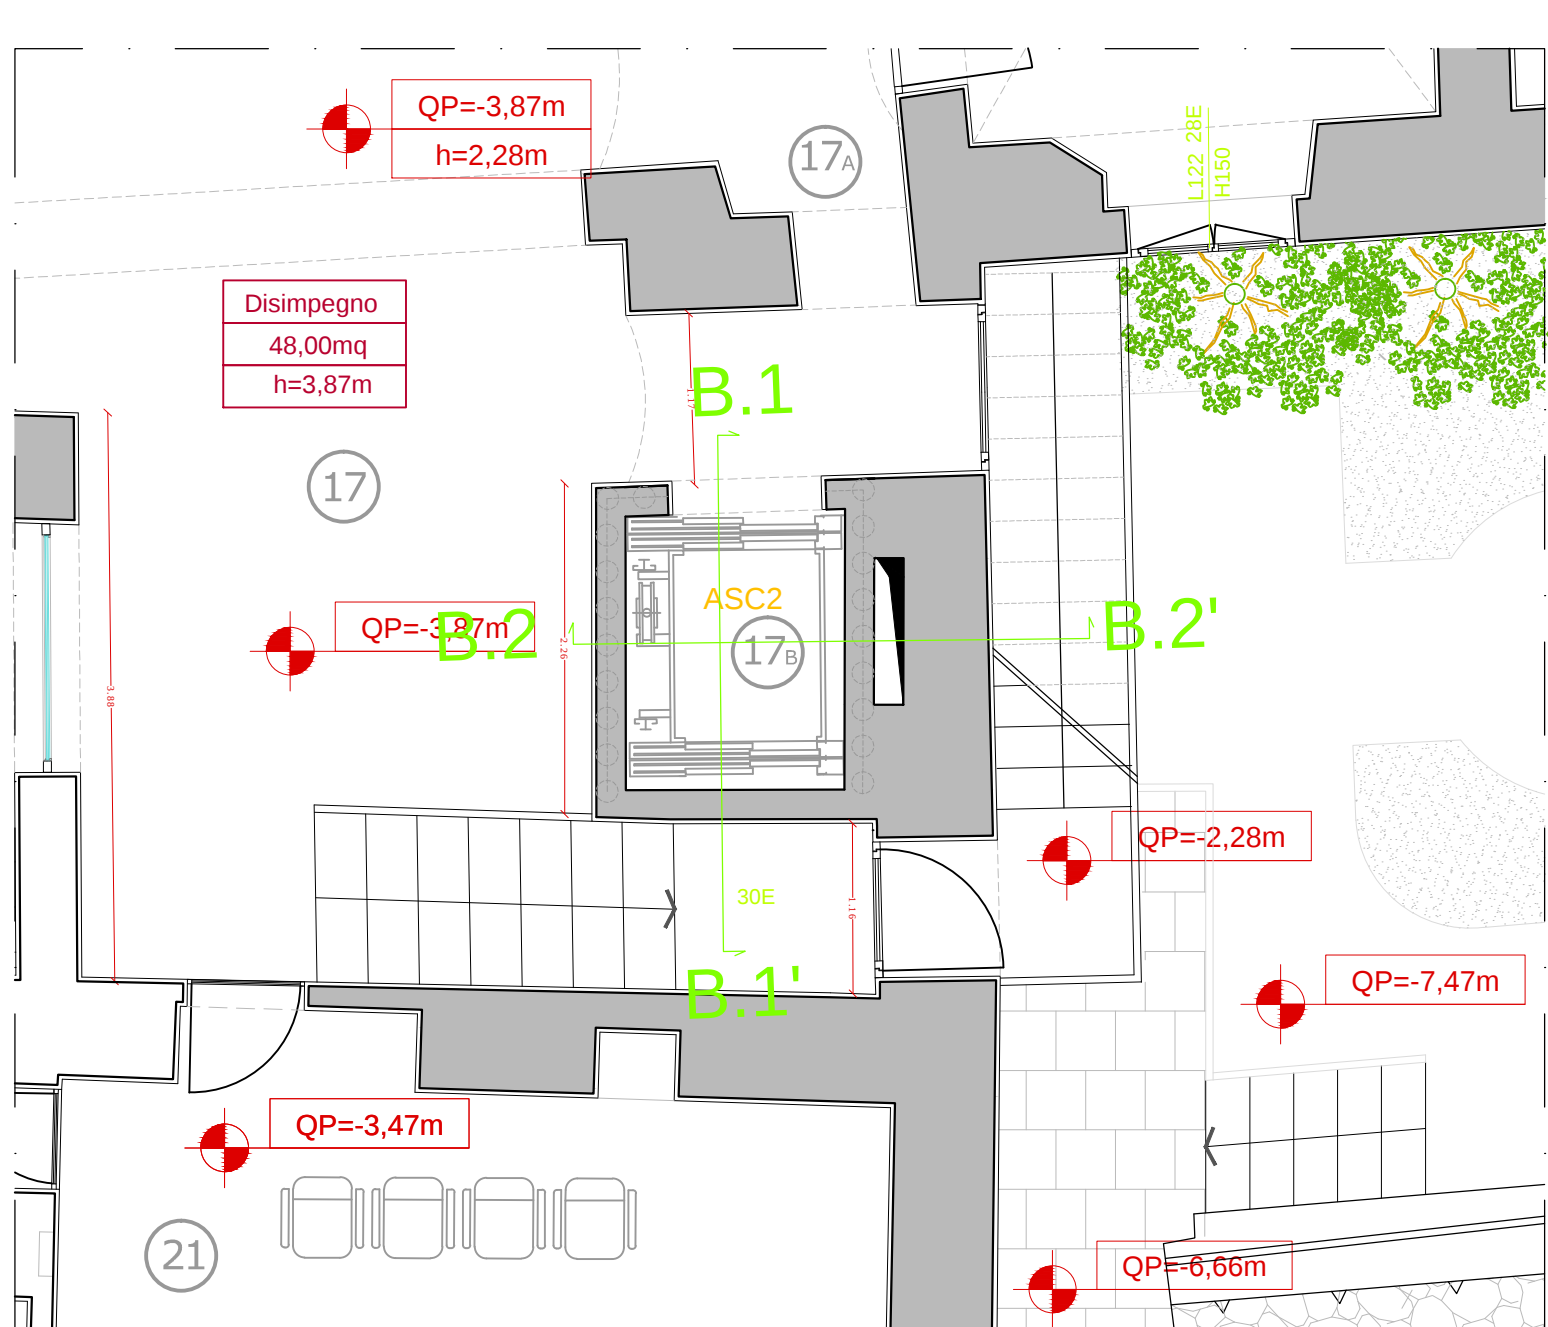

PIANTA A QUOTA -6,47

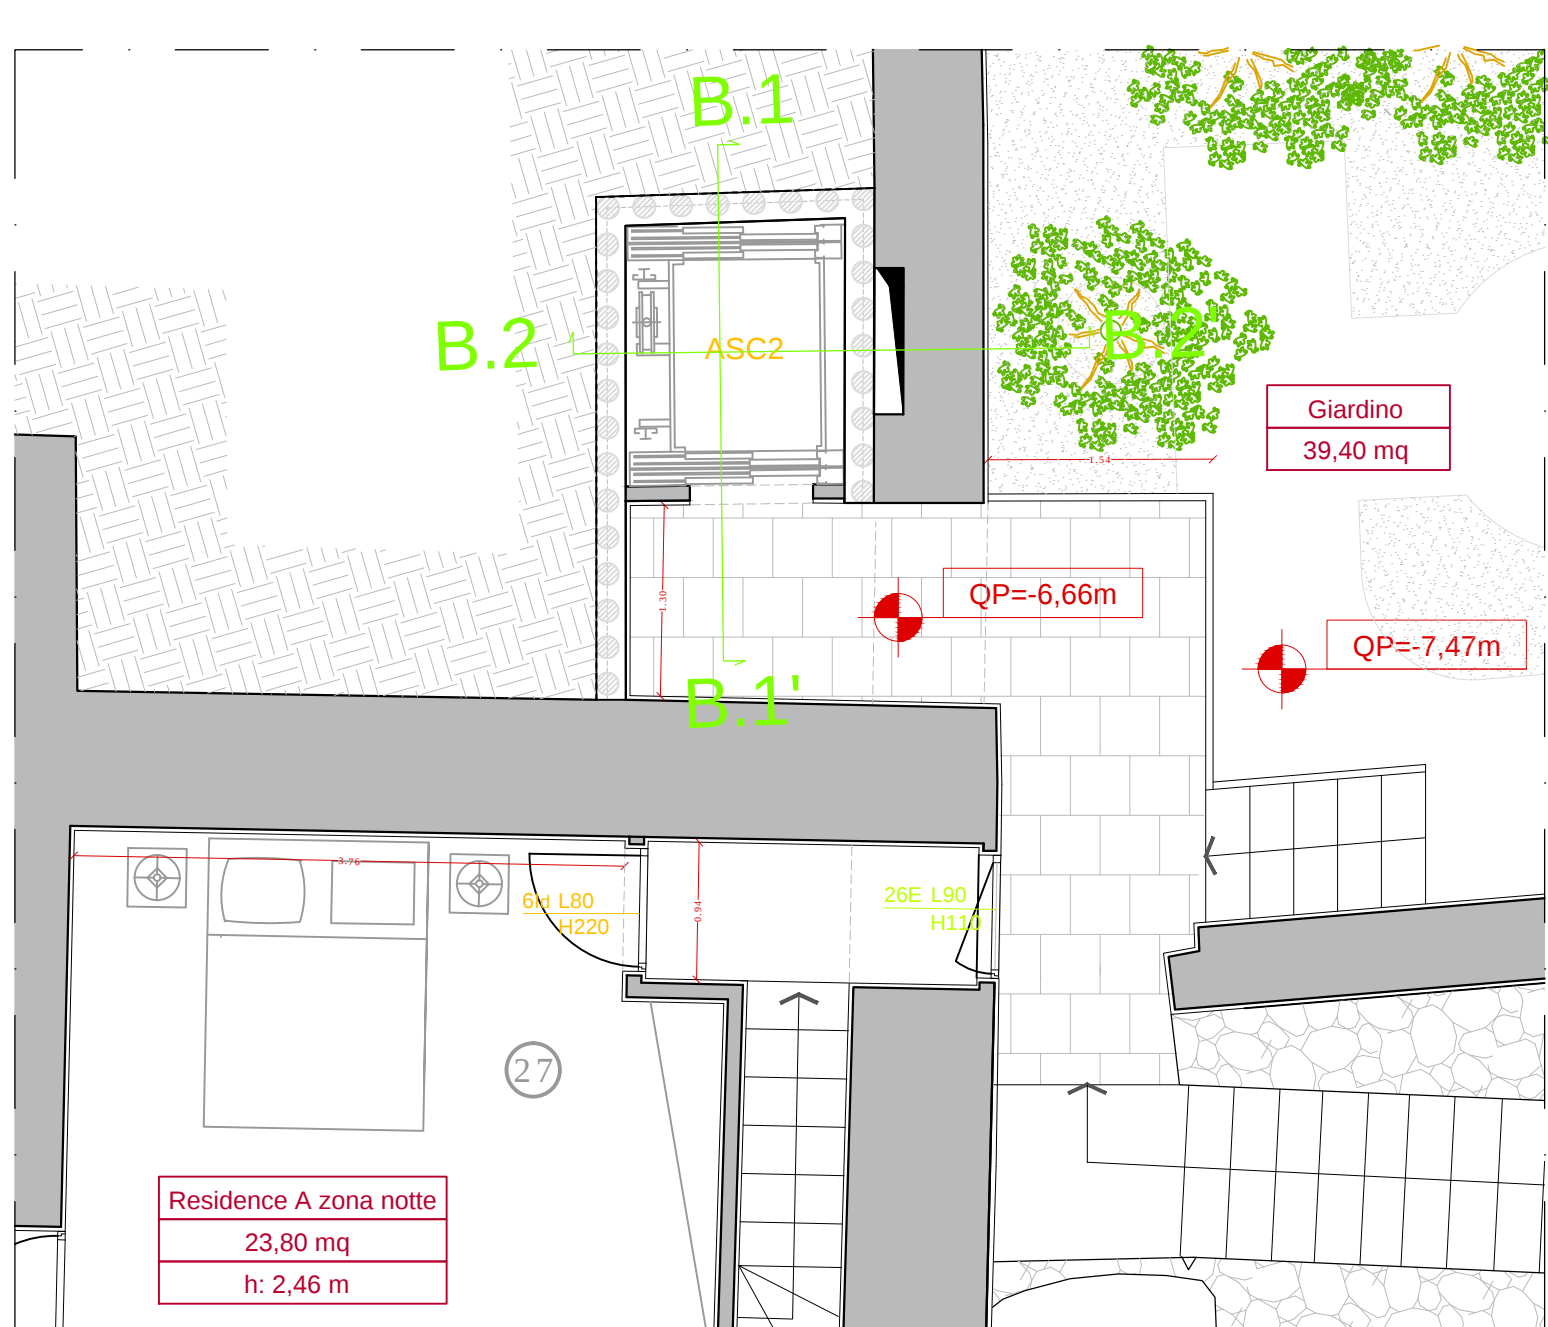

PIANTA A QUOTA -12,35

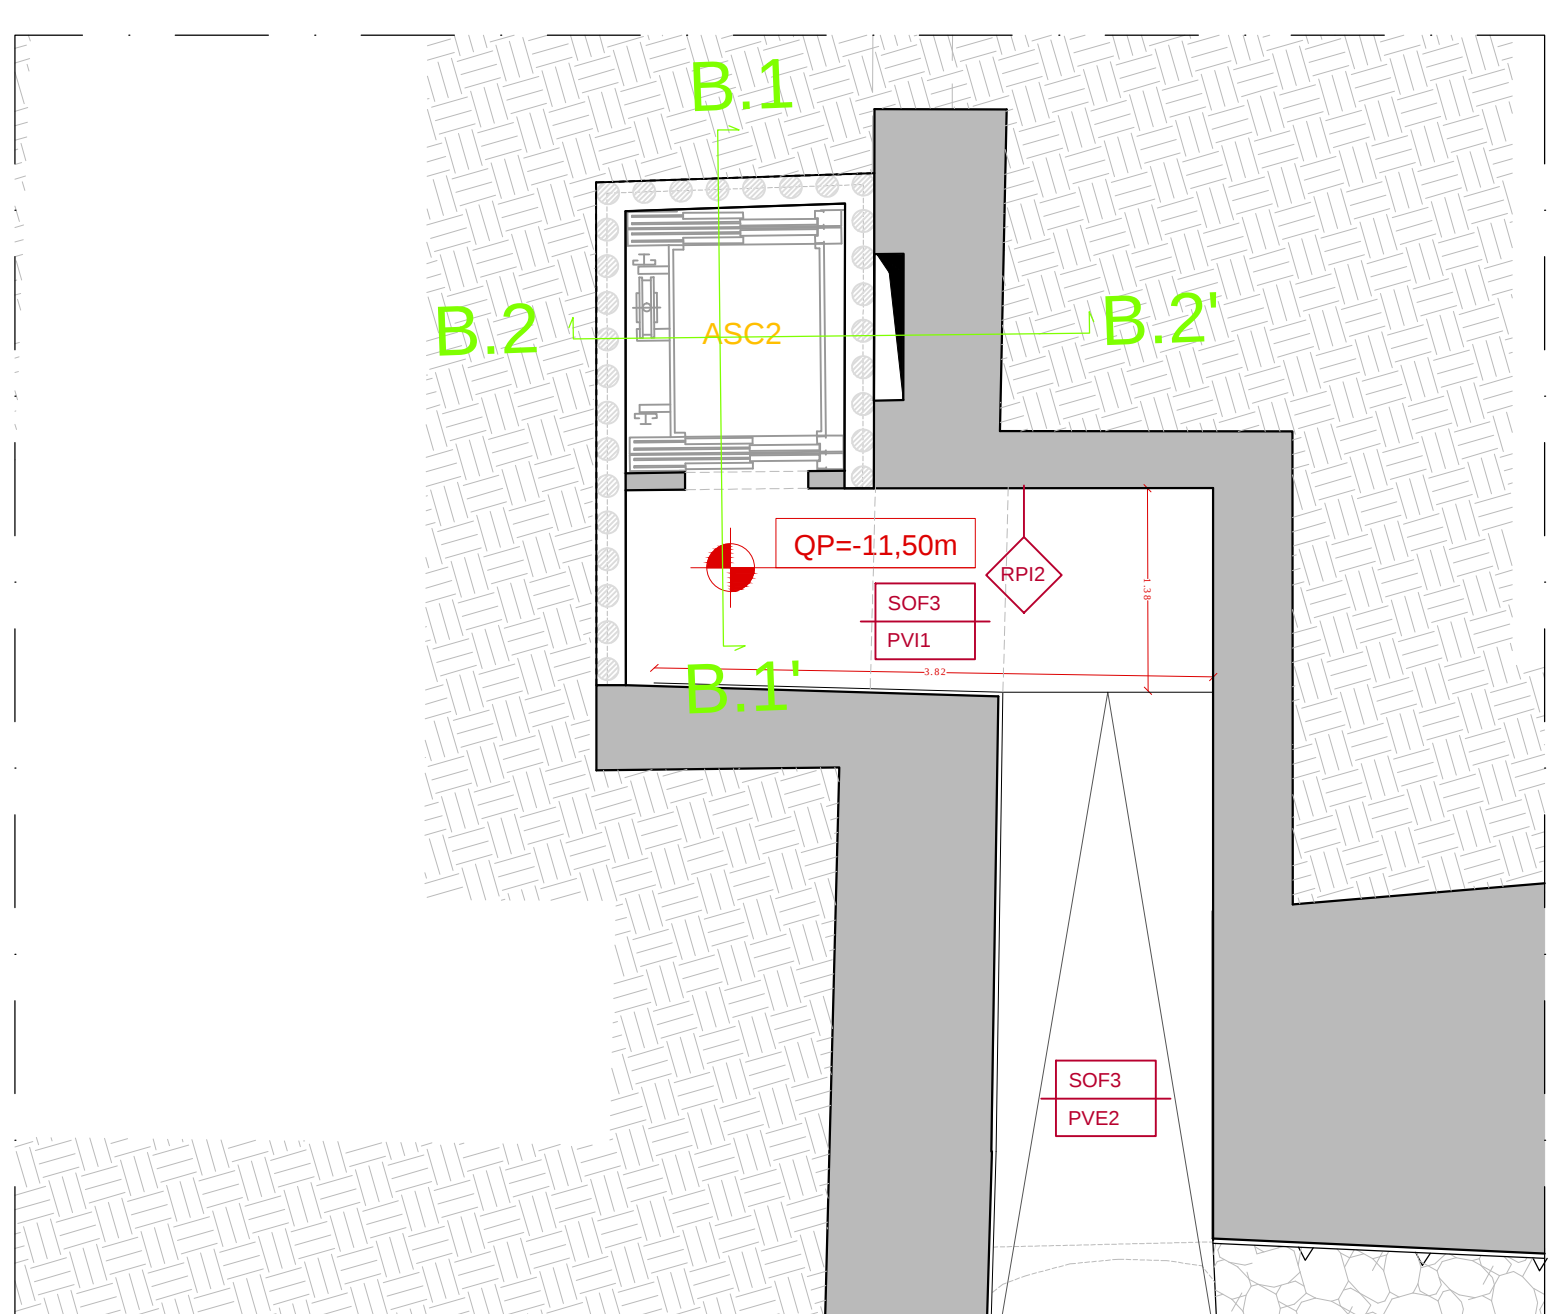

Scala 1:50