
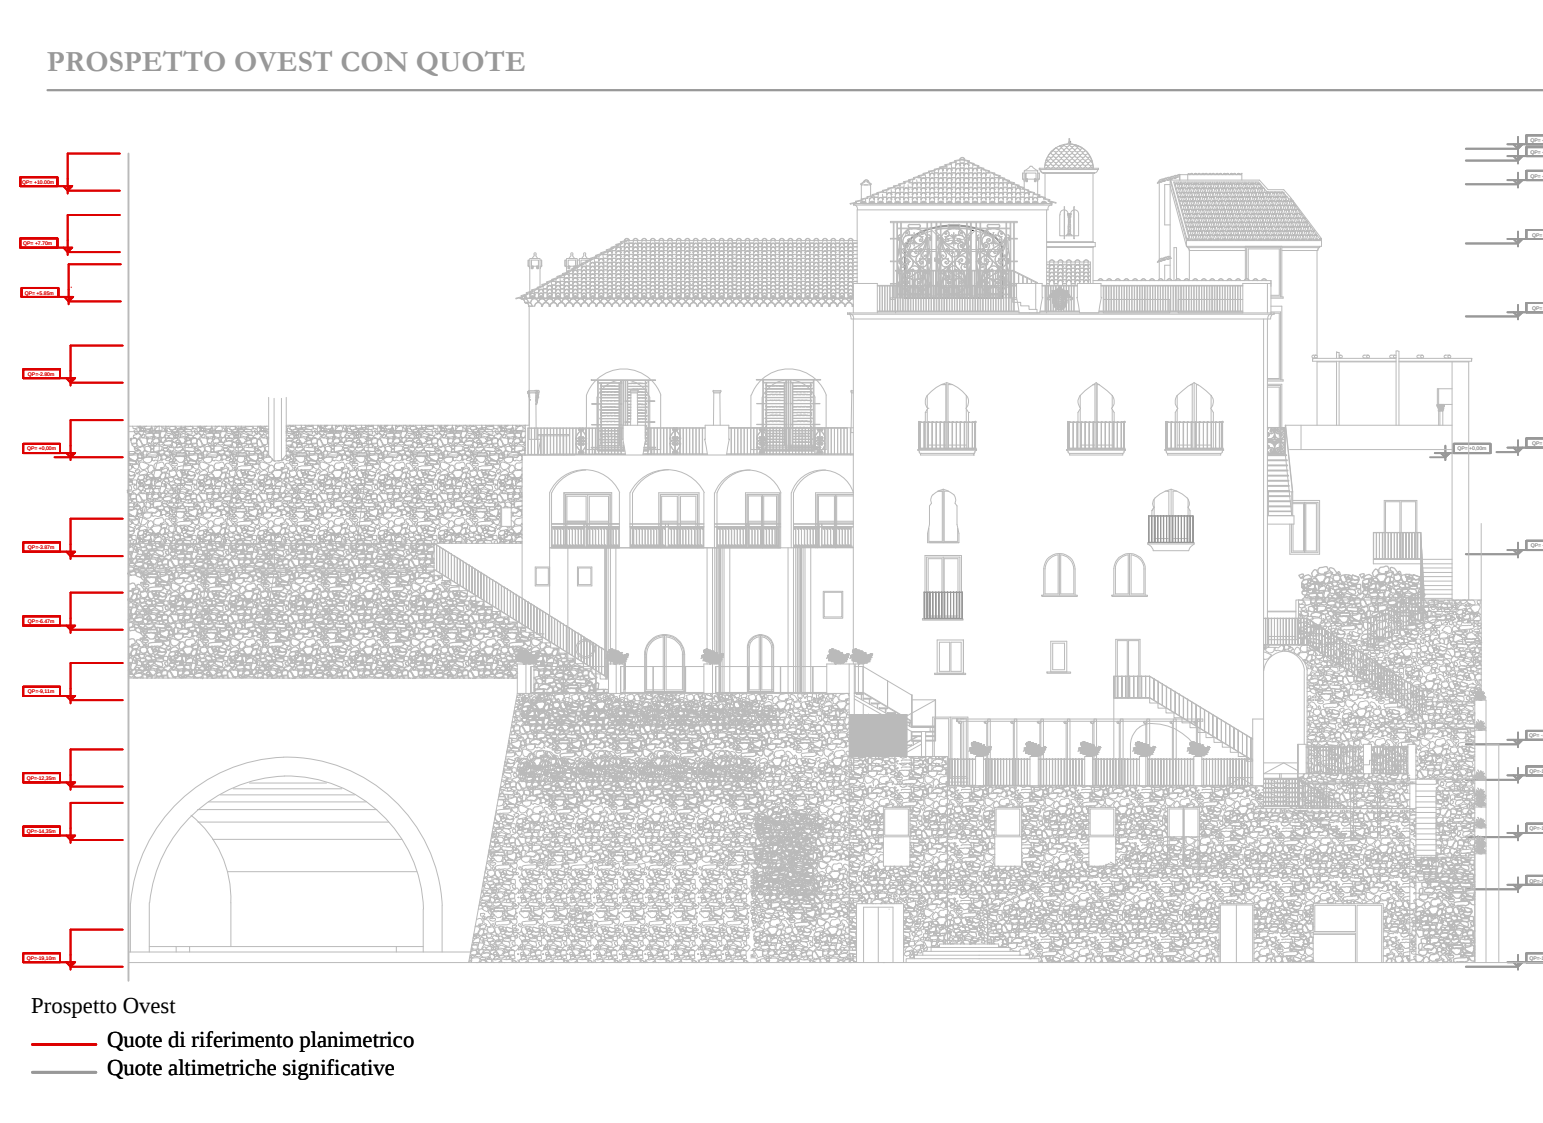


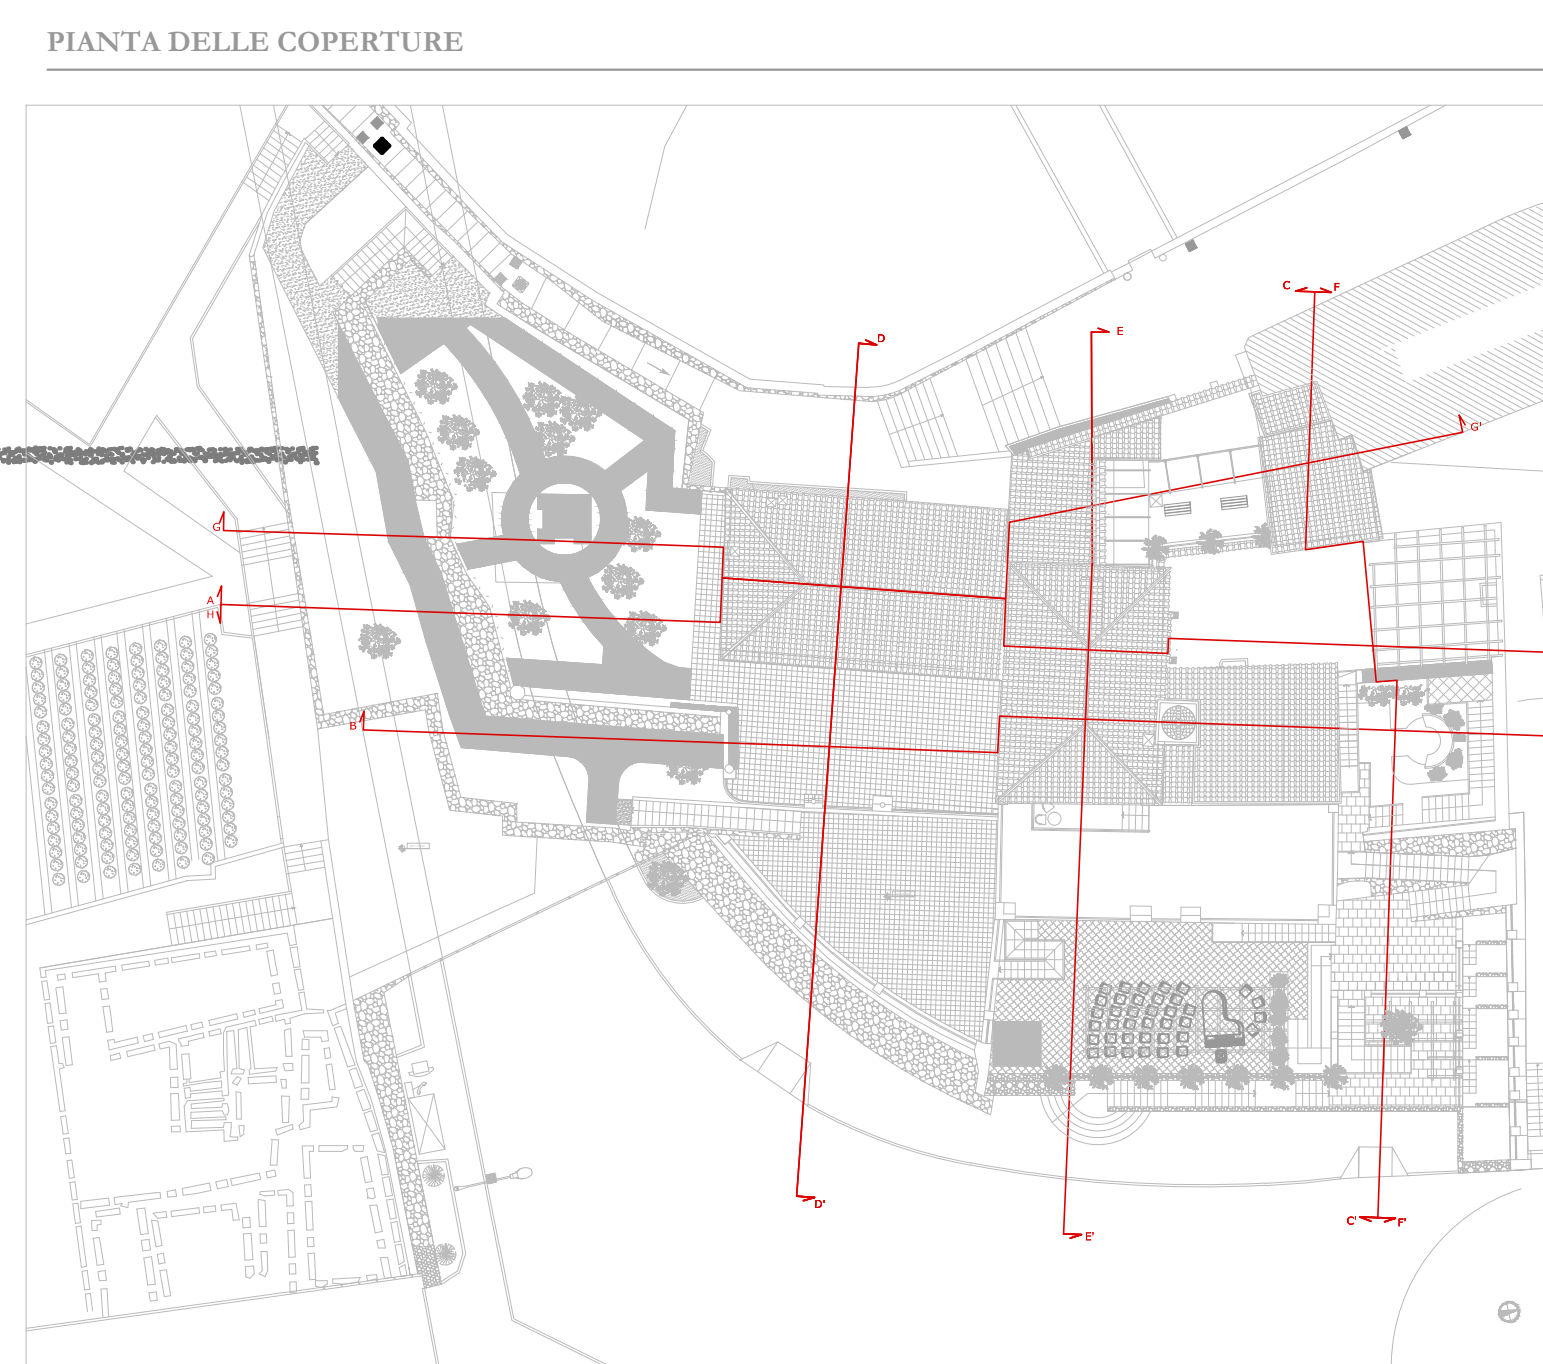

COMUNE DI RAVELLO
Provincia di Salerno

RESTAURO CONSERVATIVO CON RISTRUTTURAZIONE
ARCHITETTONICA DI "VILLA EPISCOPIO"
PROGETTO ESECUTIVO
LAVORI DI COMPLETAMENTO

OGGETTO:
PARTICOLARI COSTRUTTIVI
Alcovi infissi interni

Elaborato: N°: 85 PA.03

Scale: 1:25

Data: Settembre 2016

Aggiornamento: RUV.02

Revisione: File 1

PSM/Adg

Comittente: Regione Campania

Responsabile Unico del Procedimento: Dott. Giuseppe D'Amico

Direttore dei lavori: Arch. Francesco D'Agostino

Coordinatore per la sicurezza in fase di esecuzione: Arch. Francesco D'Agostino

P.E.L. - Progetti Territoriali Integrati S.p.A.
Via Roma 100 - 80138 Napoli (NA)
Cap. Sociale: € 1.000.000,00
Rappresentante Legale: Arch. Massimo Di Tada

11s

PORTA INTERNA

TIPO Porta in legno tamburata a struttura cellulare con telaio di sezione minima 9x4,5 cm. liscio. Battenti con listini di sezione minima 6x3,6/4cm. Intelaiatura interna rivestita di compensato da 4mm.

DIMENSIONE 700mm x 2100mm

APERTURA ANTA SINGOLA SX

QUOTE -3.87 /

NUMERO 1

NOTE INFISSO NUOVO

21s

PORTA INTERNA

TIPO Porta in legno tamburata a struttura cellulare con telaio di sezione minima 9x4,5 cm. liscio. Battenti con listini di sezione minima 6x3,6/4cm. Intelaiatura interna rivestita di compensato da 4mm.

DIMENSIONE 800mm x 2100mm

APERTURA ANTA SINGOLA SX

QUOTE 0.00 /

NUMERO 1

NOTE INFISSO DA RESTAURARE

51-As

PORTA INTERNA

TIPO Telaio in acciaio

DIMENSIONE 700mm x 2200mm

APERTURA ANTA SINGOLA SX

QUOTE -19.10* /14.35 / -12.35 / -6.47 / -3.87

NUMERO 1

NOTE

61d

PORTA INTERNA

TIPO Porta in legno tamburata a struttura cellulare con telaio di sezione minima 9x4,5 cm. liscio. Battenti con listini di sezione minima 6x3,6/4cm. Intelaiatura interna rivestita di compensato da 4mm.

DIMENSIONE 800mm x 2200mm

APERTURA ANTA SINGOLA DX

QUOTE -14.35 /-6.47 / -3.87 / -5.85 /

NUMERO 10

NOTE INFISSO NUOVO

81-As

PORTA INTERNA

TIPO Telaio in acciaio

DIMENSIONE 900mm x 2200mm

APERTURA ANTA SINGOLA SX

QUOTE -12.35 / -3.87 /0.00 / 2.80 /

NUMERO 1

NOTE INFISSO NUOVO

91

PORTA INTERNA

TIPO Porta in legno tamburata a struttura cellulare con telaio di sezione minima 9x4,5 cm. liscio. Battenti con listini di sezione minima 6x3,6/4cm. Intelaiatura interna rivestita di compensato da 4mm.

DIMENSIONE 1000mm x 2200mm

APERTURA ANTA DOPPIA

QUOTE 0.00 /

NUMERO 1

NOTE INFISSO DA RESTAURARE

141

PORTA INTERNA

TIPO Porta in legno tamburata a struttura cellulare con telaio di sezione minima 9x4,5 cm. liscio. Battenti con listini di sezione minima 6x3,6/4cm. Intelaiatura interna rivestita di compensato da 4mm.

DIMENSIONE 1200mm x 2200mm

APERTURA ANTA DOPPIA

QUOTE -3.87 /

NUMERO 1

NOTE INFISSO NUOVO

11s*

PORTA INTERNA

TIPO Porta in legno tamburata a struttura cellulare con telaio di sezione minima 9x4,5 cm. liscio. Battenti con listini di sezione minima 6x3,6/4cm. Intelaiatura interna rivestita di compensato da 4mm.

DIMENSIONE 700mm x 2100mm

APERTURA ANTA SINGOLA SX

QUOTE -6.47 /

NUMERO 1

NOTE INFISSO NUOVO

31d

PORTA INTERNA

TIPO Porta in legno tamburata a struttura cellulare con telaio di sezione minima 9x4,5 cm. liscio. Battenti con listini di sezione minima 6x3,6/4cm. Intelaiatura interna rivestita di compensato da 4mm.

DIMENSIONE 950mm x 2100mm

APERTURA ANTA SINGOLA

QUOTE -3.87 /

NUMERO 1

NOTE INFISSO NUOVO

51d

PORTA INTERNA

TIPO Porta in legno tamburata a struttura cellulare con telaio di sezione minima 9x4,5 cm. liscio. Battenti con listini di sezione minima 6x3,6/4cm. Intelaiatura interna rivestita di compensato da 4mm.

DIMENSIONE 700mm x 2200mm

QUOTE -9.11 / -6.47 /

APERTURA ANTA SINGOLA DX

NUMERO 3

NOTE

71s

PORTA INTERNA

TIPO Porta in legno tamburata a struttura cellulare con telaio di sezione minima 9x4,5 cm. liscio. Battenti con listini di sezione minima 6x3,6/4cm. Intelaiatura interna rivestita di compensato da 4mm.

DIMENSIONE 850mm x 2200mm

APERTURA ANTA SINGOLA DX

QUOTE - 3.87/

NUMERO 2

NOTE INFISSO DA RESTAURARE

81d

PORTA INTERNA

TIPO Porta in legno tamburata a struttura cellulare con telaio di sezione minima 9x4,5 cm. liscio. Battenti con listini di sezione minima 6x3,6/4cm. Intelaiatura interna rivestita di compensato da 4mm.

DIMENSIONE 900mm x 2200mm

APERTURA ANTA SINGOLA DX

QUOTE -12.35 / 0.00 /

NUMERO 1

NOTE INFISSO NUOVO 1 maniglione antipanico 0.00

101

PORTA INTERNA

TIPO Porta in legno tamburata a struttura cellulare con telaio di sezione minima 9x4,5 cm. liscio. Battenti con listini di sezione minima 6x3,6/4cm. Intelaiatura interna rivestita di compensato da 4mm.

DIMENSIONE 1070mm x 2200mm

APERTURA ANTA DOPPIA

QUOTE 0.00 /

NUMERO 1

NOTE INFISSO DA RESTAURARE

131

PORTA INTERNA

TIPO Porta in legno tamburata a struttura cellulare con telaio di sezione minima 9x4,5 cm. liscio. Battenti con listini di sezione minima 6x3,6/4cm. Intelaiatura interna rivestita di compensato da 4mm.

DIMENSIONE 1160mm x 2200mm

APERTURA ANTA DOPPIA

QUOTE 0.00 /

NUMERO 1

NOTE INFISSO DA RESTAURARE

41d

PORTA INTERNA

TIPO Infisso in vetro e acciaio

DIMENSIONE 1000mm x 2100mm

APERTURA ANTA SINGOLA

QUOTE -3.87 /

NUMERO 1

NOTE INFISSO NUOVO

71d

PORTA INTERNA

TIPO Porta in legno tamburata a struttura cellulare con telaio di sezione minima 9x4,5 cm. liscio. Battenti con listini di sezione minima 6x3,6/4cm. Intelaiatura interna rivestita di compensato da 4mm.

DIMENSIONE 850mm x 2200mm

APERTURA ANTA SINGOLA DX

QUOTE 0.00 /

NUMERO 1

NOTE INFISSO DA RESTAURARE

81s rei

PORTA INTERNA

TIPO Porta tagliafuoco ad un battente, spessore 2 mm sagomato, completa di guarnizione autoespandente, acciaio preverniciato cobertata con doppio strato di lana minerale. REI 120,

DIMENSIONE 900mm x 2200mm

APERTURA ANTA SINGOLA SX

QUOTE -12.35 / -6.47 / -3.87 /

NUMERO 3

NOTE INFISSO NUOVO

111

PORTA INTERNA

TIPO Porta in legno tamburata a struttura cellulare con telaio di sezione minima 9x4,5 cm. liscio. Battenti con listini di sezione minima 6x3,6/4cm. Intelaiatura interna rivestita di compensato da 4mm.

DIMENSIONE 1100mm x 2200mm

APERTURA ANTA DOPPIA

QUOTE 0.00 /

NUMERO 1

NOTE INFISSO DA RESTAURARE

TUTTE LE MISURE SI DEVONO VERIFICARE IN CANTIERE

Porta interna di legno di abete tamburata a struttura cellulare, ad uno o due battenti, con o senza sopralluce a vetri fisso;

costituita da: telaio maestro di sezione minima 9x4,5 cm liscio o con modanatura ricacciata;

battenti con listini di sezione minima 6x3,6+4 cm;

intelaiatura interna di listelli disposti a riquadro di lato non superiore a 10 cm, rivestita sulle due facce di compensato da 4 mm, con zocchetto al piede di abete di altezza fino a 10 cm, in opera compressa ferramenta in particolare, staffe emecconi a conchella, saliscendi incastrati nei carni, maniglie e bandelle di ottone, ganci e rilievi, serratura;

Rivestimento in compensato in legno rovere sp. 6 mm

11d

PORTA INTERNA

TIPO Porta in legno tamburata a struttura cellulare con telaio di sezione minima 9x4,5 cm. liscio. Battenti con listini di sezione minima 6x3,6/4cm. Intelaiatura interna rivestita di compensato da 4mm.

DIMENSIONE 700mm x 2100mm

APERTURA ANTA SINGOLA DX

QUOTE -3.87 /

NUMERO 1

NOTE INFISSO NUOVO

51s

PORTA INTERNA

TIPO Porta in legno tamburata a struttura cellulare con telaio di sezione minima 9x4,5 cm. liscio. Battenti con listini di sezione minima 6x3,6/4cm. Intelaiatura interna rivestita di compensato da 4mm.

DIMENSIONE 700mm x 2200mm

APERTURA ANTA SINGOLA SX

QUOTE -19.10 / -14.35 / -12.35 / -6.47 / -3.87

NUMERO 5

NOTE INFISSO NUOVO

61s

PORTA INTERNA

TIPO Porta in legno tamburata a struttura cellulare con telaio di sezione minima 9x4,5 cm. liscio. Battenti con listini di sezione minima 6x3,6/4cm. Intelaiatura interna rivestita di compensato da 4mm.

DIMENSIONE 800mm x 2200mm

APERTURA ANTA SINGOLA SX

QUOTE -19.10 / -12.35 / -9.11 / -3.87 / -5.85 /

NUMERO 11

NOTE INFISSO NUOVO

81s

PORTA INTERNA

TIPO Porta in legno tamburata a struttura cellulare con telaio di sezione minima 9x4,5 cm. liscio. Battenti con listini di sezione minima 6x3,6/4cm. Intelaiatura interna rivestita di compensato da 4mm.

DIMENSIONE 900mm x 2200mm

APERTURA ANTA SINGOLA SX

QUOTE -12.35 / -3.87 / 0.00 / 2.80 /

NUMERO 4

NOTE INFISSO NUOVO 1 maniglione antipanico 0.00

81d rei

PORTA INTERNA

TIPO Porta tagliafuoco ad un battente, spessore 2 mm sagomato, completa di guarnizione autoespandente, acciaio preverniciato cobertata con doppio strato di lana minerale. REI 120,

DIMENSIONE 900mm x 2200mm

APERTURA ANTA SINGOLA DX

QUOTE -9.11 / -6.47 / -3.87 /

NUMERO 4

NOTE INFISSO NUOVO

121

PORTA INTERNA

TIPO Porta in legno tamburata a struttura cellulare con telaio di sezione minima 9x4,5 cm. liscio. Battenti con listini di sezione minima 6x3,6/4cm. Intelaiatura interna rivestita di compensato da 4mm.

DIMENSIONE 1150mm x 2200mm

APERTURA ANTA DOPPIA

QUOTE 0.00 /

NUMERO 1

NOTE INFISSO DA RESTAURARE