



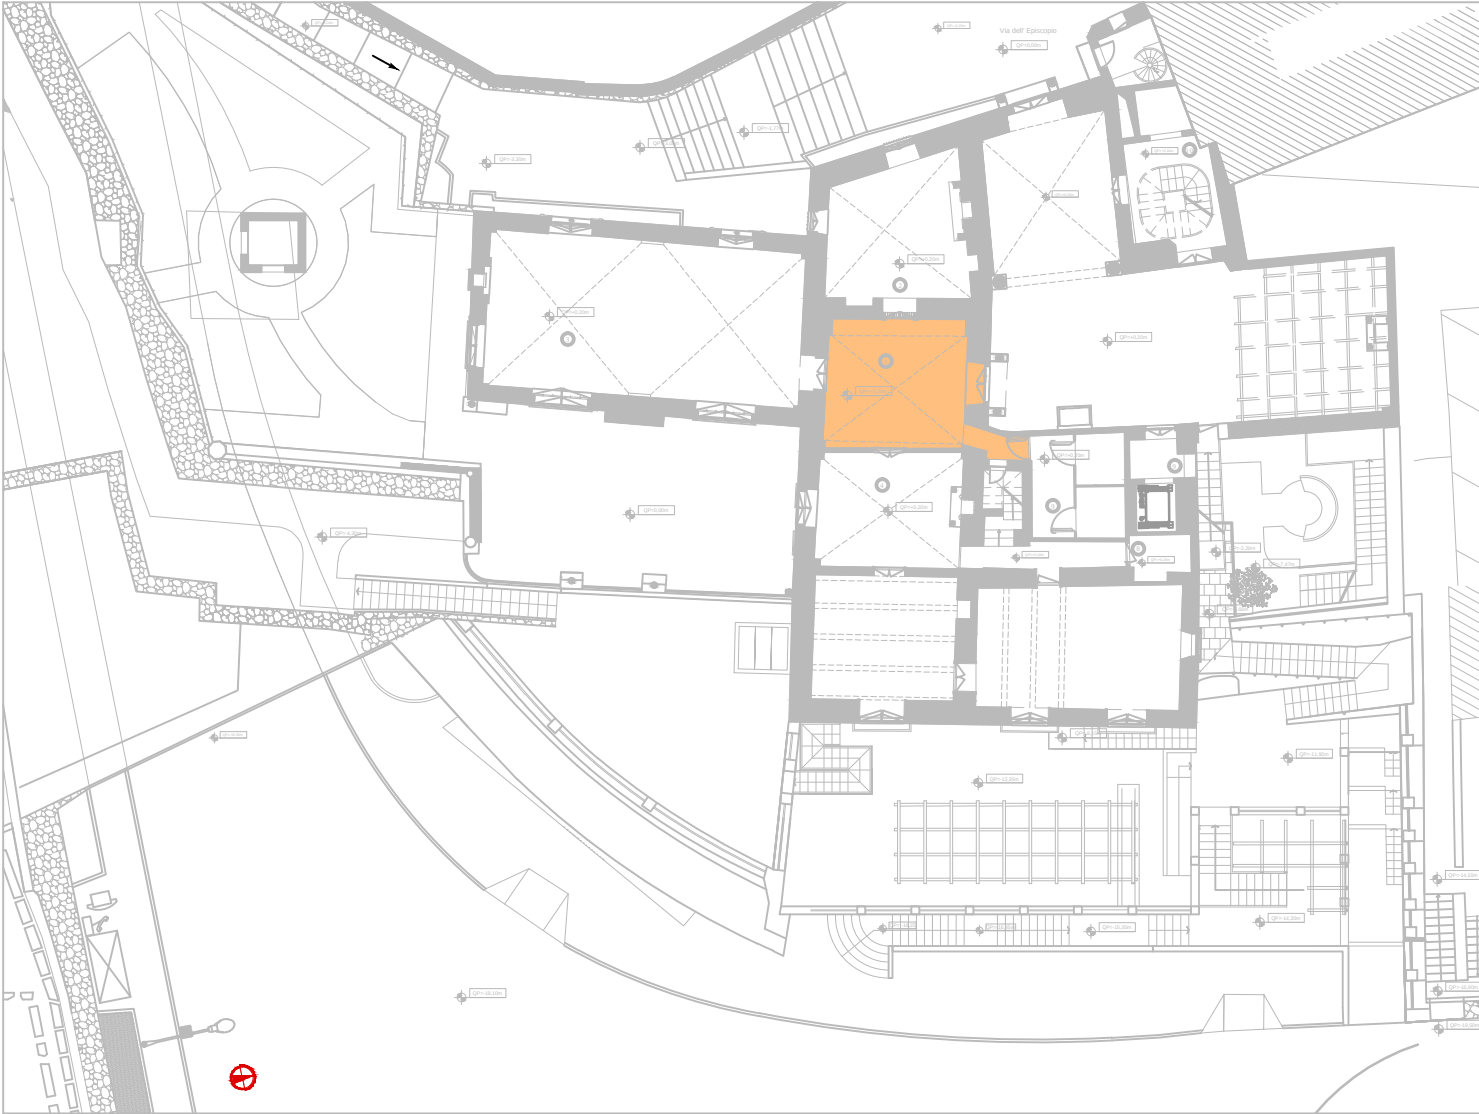

Individuazione ambito di intervento - pianta a quota 0.00 m Ambiente n.1

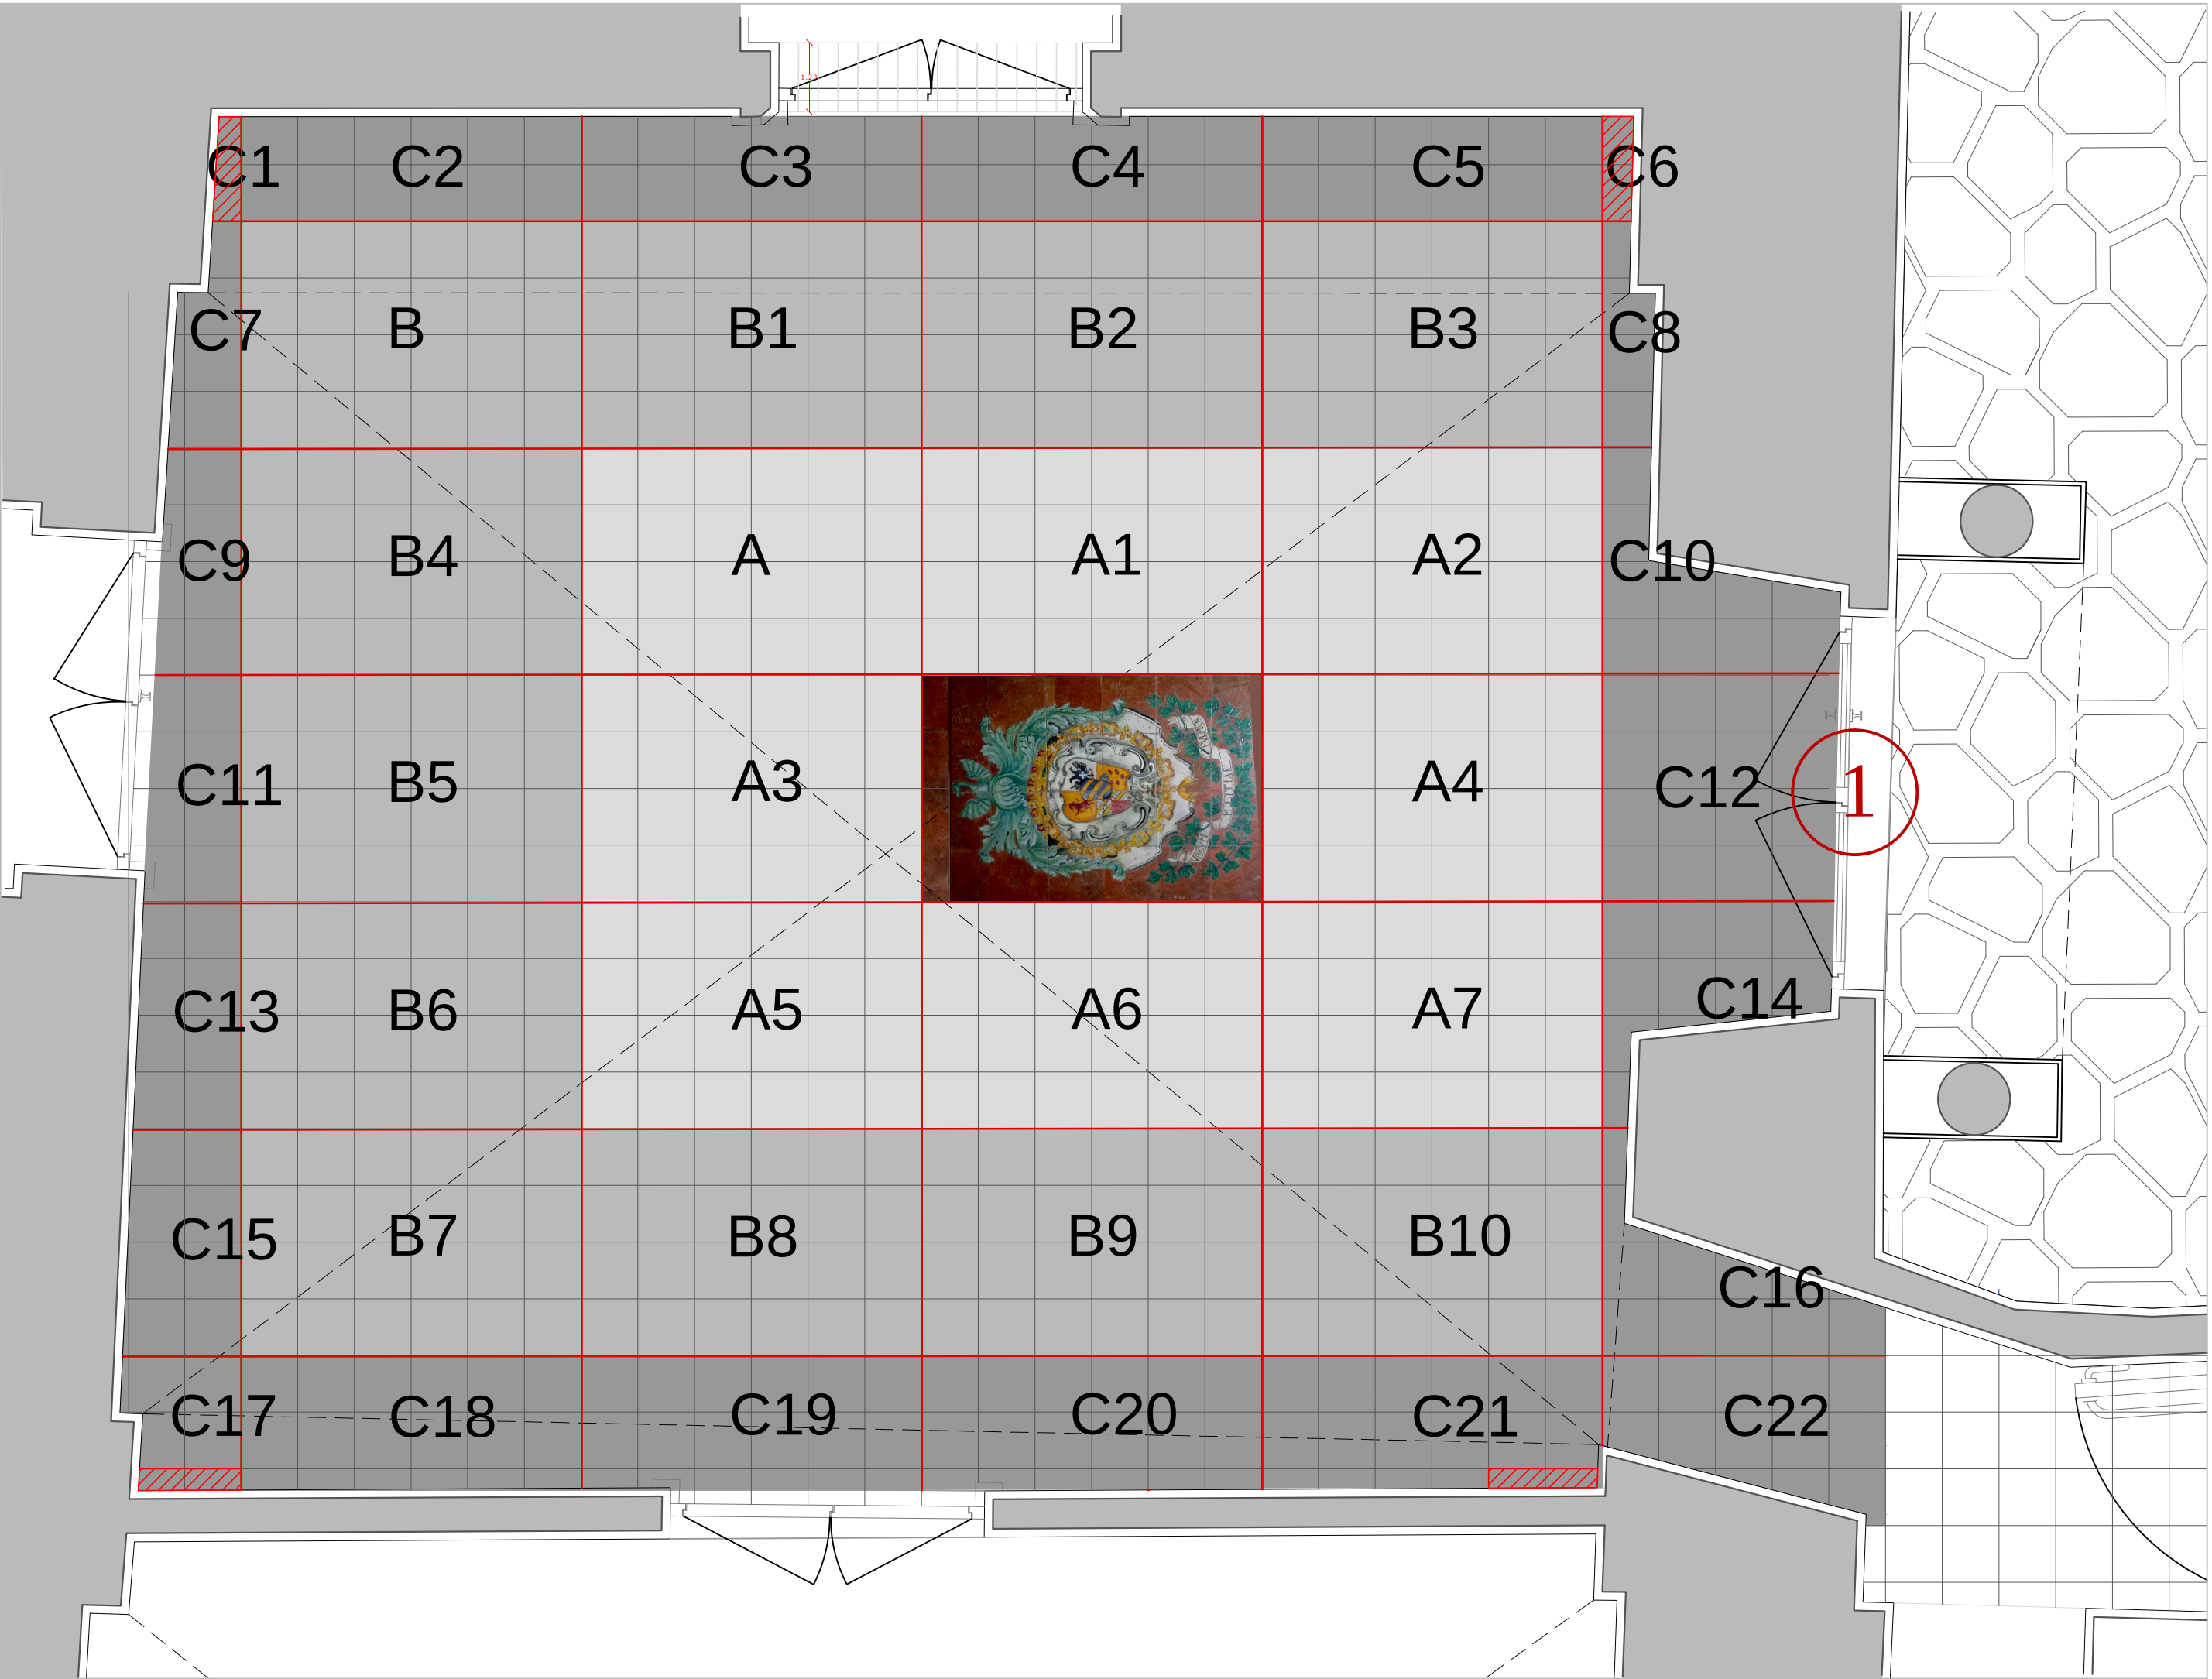

STATO ATTUALE - pianta a q. +0.20 - Pavimentazione ambiente 1
SCALA 1:20

1

AMBIENTE N. 1 POSTO A Q. +0.20



PAVIMENTO DECORATO
COSTITUITO DA N.24 PIASTRELLE
DIM. CM. 20X20

A-An


QUADRANTI LIMITROFI ALLA PARTE DECORATA
SEQUENZA DA A a A7 NUMERATI
PROGRASSIVAMENTE E
RISPETTIVAMENTE DA 1 a 24

B-Bn

QUADRANTI PERIFERICI AI QUADRANTI LIMITROFI
SEQUENZA DA B aB10 NUMERATI
PROGRASSIVAMENTE E
RISPETTIVAMENTE DA 1 a 24

C-Cn


QUADRANTI INCOMPLETI PERIMETRALI ALLE MURATURE
SEQUENZA DA C1 aC22 NUMERATI
PROGRASSIVAMENTE DA 1 a n

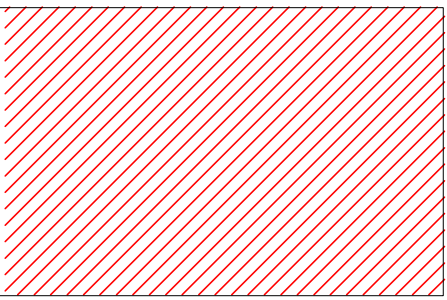

PARTI DI SACRIFICIO

- METODOLOGIA DEL RESTAURO**
MANTENIMENTO DEL PAVIMENTO IN SITU
- Accurata ispezione delle superfici pavimentate ed individuazione degli elementi fessurati e/o sollevati
 - Rimozione degli elementi sopracitati per l'eventuale incollaggio o sostituzione con elementi identici provenienti da recupero o nuova produzione
 - stuccatura accurata a colore dei giunti
 - Lucidatura con spazzole di grana 400-500, che non vanno ad intaccare lo strato di colore.

- LAVORAZIONI IN CASO DI RIMOZIONE DEL PAVIMENTO A CAUSA DI CEDIMENTI LOCALIZZATI DEL MASSETTO, ROTTURE DEGLI ELEMENTI, SOVRAPPOSIZIONE DI TRAMEZZI DA DEMOLIRE ,SOVRAPPOSIZIONE DI ALTRO TIPO DI PAVIMENTO ,ECC.**
- Numerazione ed orientamento degli elementi a mezzo etichettatura adesiva;trasferimento dati su rilievo di dettaglio
 - Smontaggio del pavimento previa individuazione di porzioni di sacrificio
 - Pulizia degli elementi rimossi con rimozione delle malte di allettamento e successivo accatastamento degli elementi
 - Demolizione e successiva ricostruzione dei massetti di posa
 - Posa del pavimento secondo le seguenti fasi:
 1. Inumidimento con acqua della superficie di posa
 2. Preparazione di impasto con malta idraulica o con colla a spessore , con spessore di impasto per formati 20x20 o 25x25 pari a 19 mm.
 3. Integrazione degli elementi mancanti con elementi identici provenienti da recupero o nuova produzione
 4. A posa ultimata, battitura uniforme degli elementi
 5. Sigillatura delle fughe dopo 3 o 4 giorni dalla posa con cemento pozzolanico e nel caso di pavimenti colorati con l'aggiunta di ossidi colorati per cemento, in modo da ridurre la visione delle giunture
 6. Lucidatura con spazzole di grana 400-500, che non vanno ad intaccare lo strato di colore.

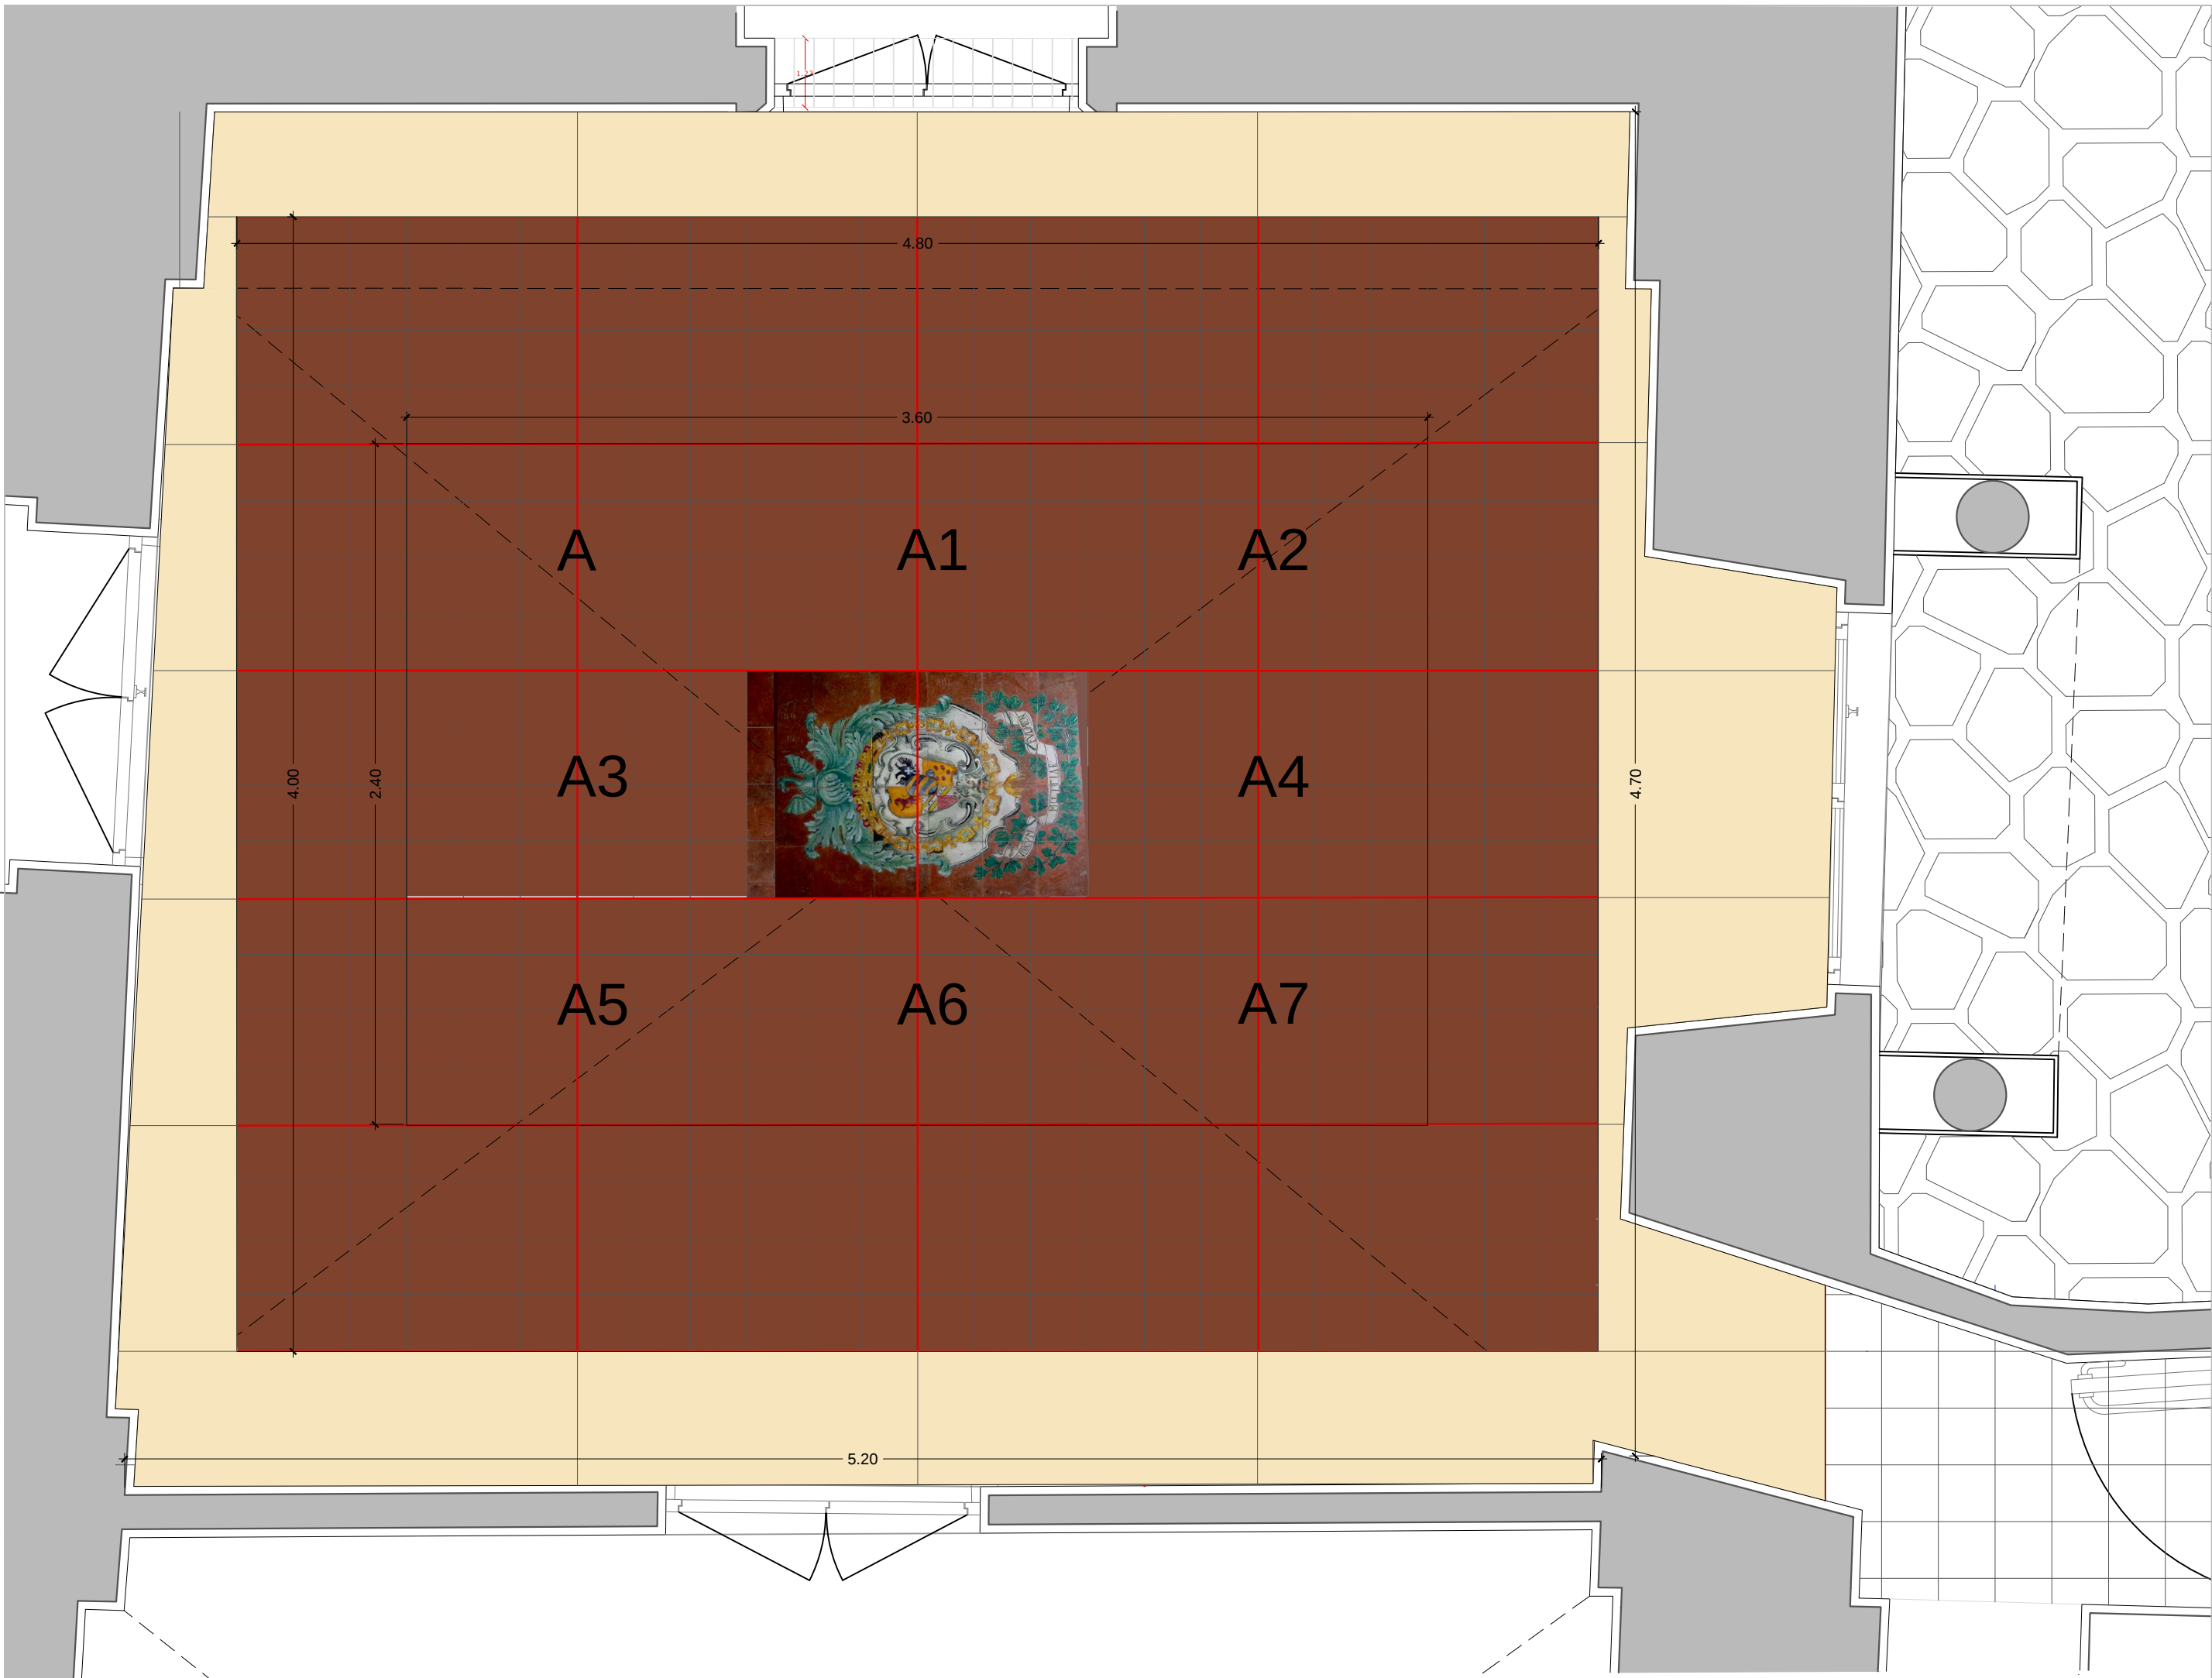

PROGETTO - pianta a q. +0.20 - Pavimentazione ambiente 1
SCALA 1:20

PROGETTO DI RESTAURO

SI E' PREVISTO LO SPOSTAMENTO DELLA PARTE DECORATA IN POSIZIONE CENTRALE RISPETTO QUELLA ATTUALE CON UN AVANZAMENTO PARI A MEZZO QUADRANTE (CM. 60).

LE PARTI DI PAVIMENTAZIONE INDIVIDUATE DAI QUADRANTI C1-C22 FORNIRANNO GLI ELEMENTI DA UTILIZZARE IN CASO DI SOSTITUZIONE PER ROTTURA IN FASE DI SMONTAGGIO, O ECCESSIVO DETERIORAMENTO RELATIVI AI QUADRANTI B1-B10.

LA FASCIA PERIMETRALE DI AGGIUSTAGGIO SARA' REALIZZATA IN PIETRA CALCAREA

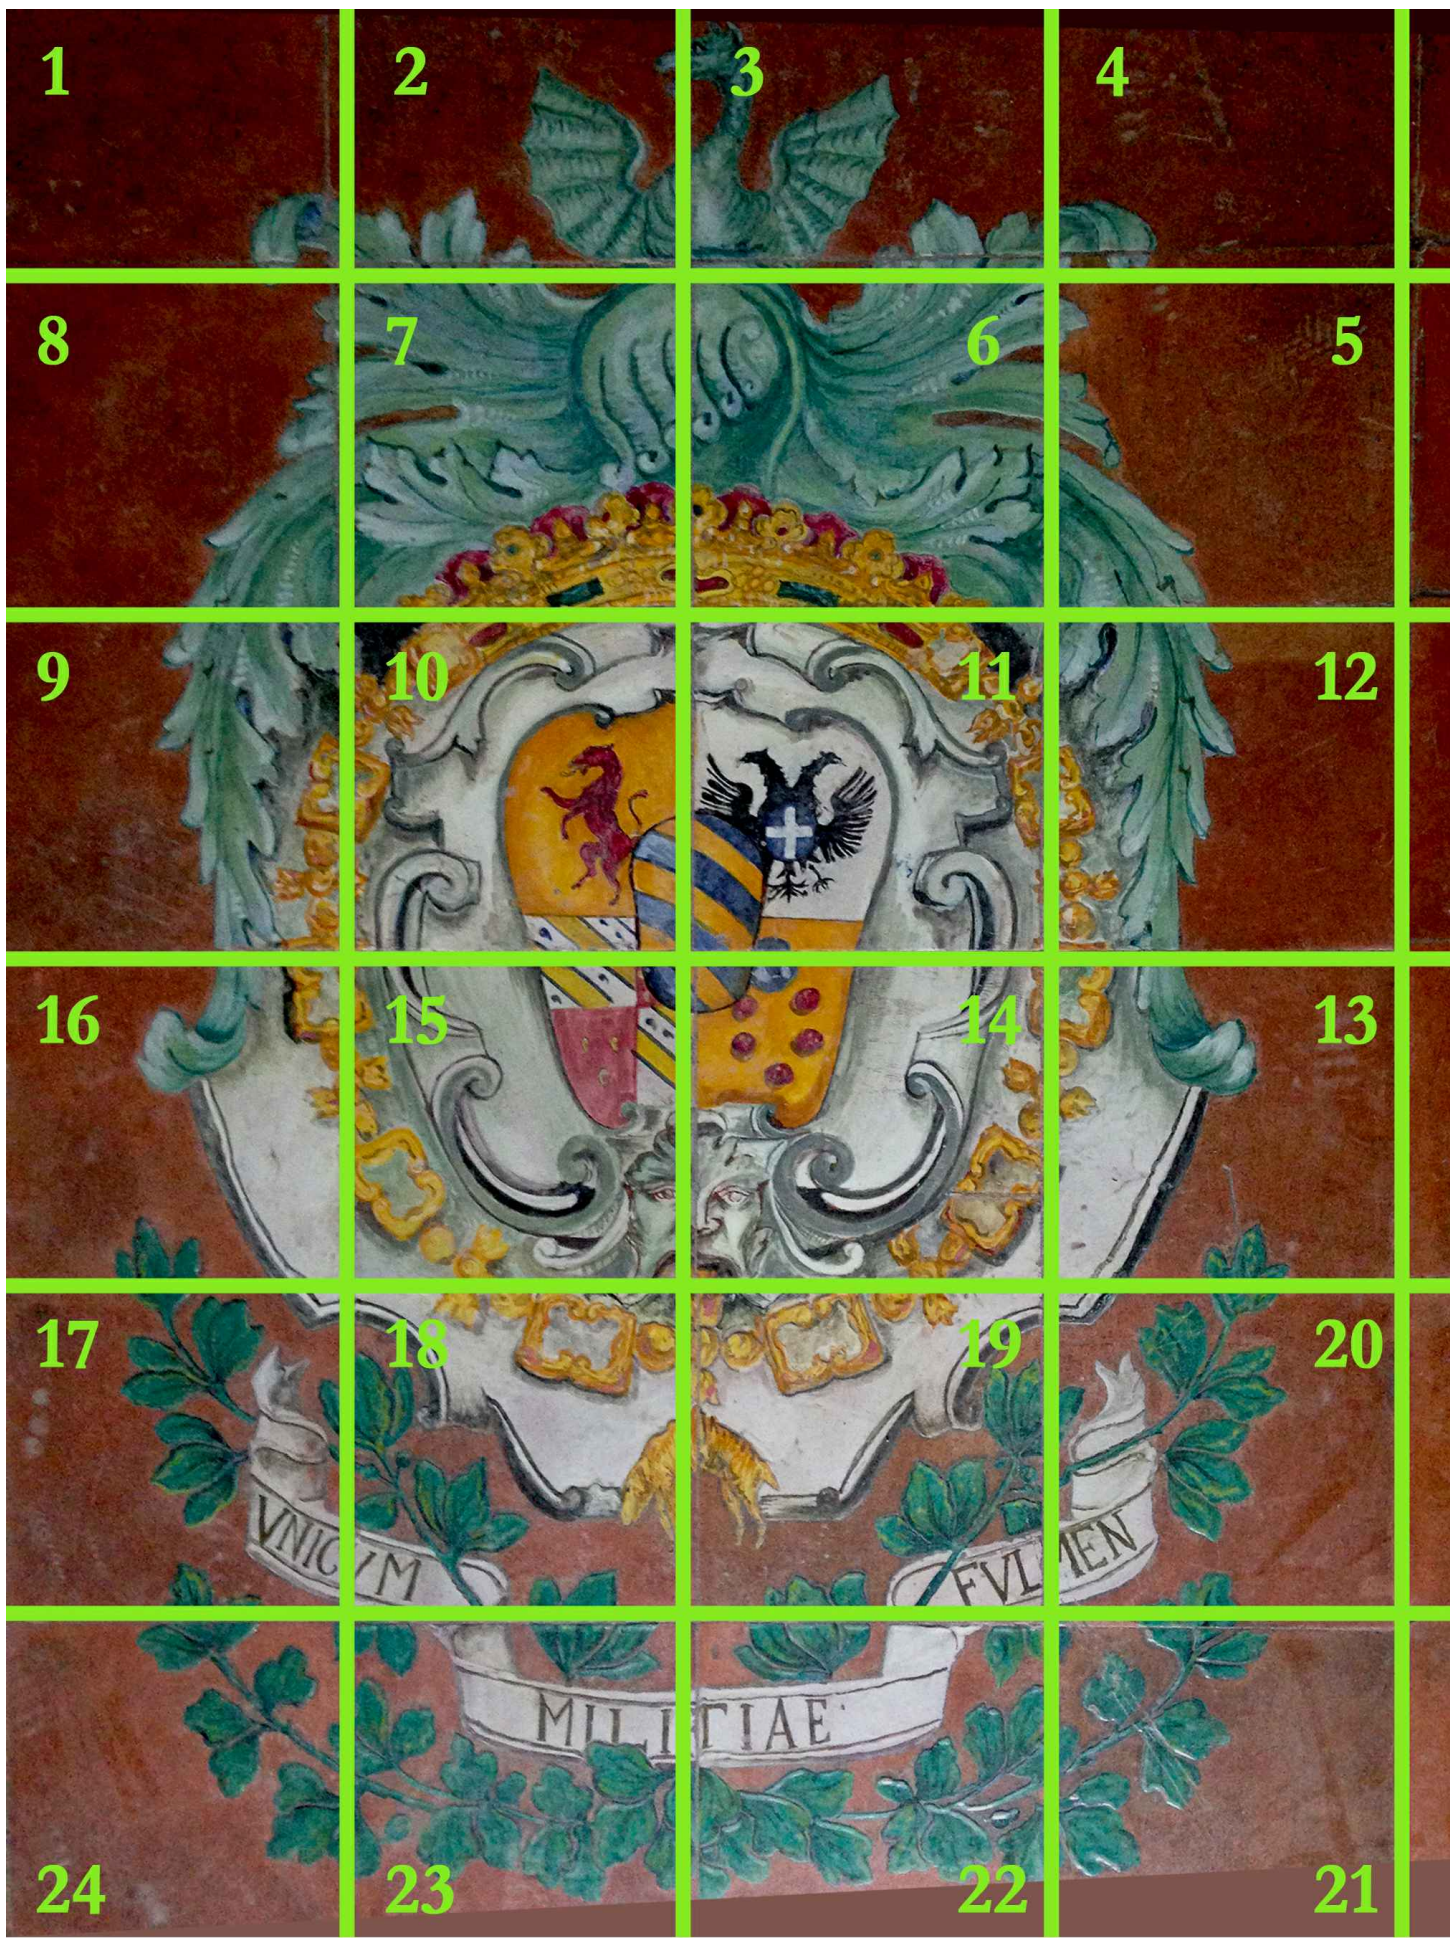


Foto pavimentazione ambiente n° 1- Particolare
Schema numerazione piastrelle decorate da restaurare



COMUNE DI RAVELLO
Provincia di Salerno

RESTAURO CONSERVATIVO CON RISTRUTTURAZIONE
ARCHITETTONICA DI "VILLA EPISCOPIO"

PROGETTO ESECUTIVO
LAVORI DI COMPLETAMENTO



5.PROGETTO DI RESTAURO

OGGETTO: PARTICOLARI COSTRUTTIVI Progetto di restauro della pavimentazione dell'ambiente 1 posto a q. +0.20	Elaborato: N° :86 PA.04
Commitente: Regione Campania	Scale: 1:20
Responsabile Unica del Procedimento: Dott. Giuseppe Olmico	Date: Novembre 2016
Direttore dei lavori: Arch. Francesco D'Agostino	Aggiornamento:
Coordinatore per la sicurezza in fase di esecuzione: Arch. Francesco D'Agostino	Revisione: REV.01
	File: PA04.dwg



P.E.I. - Progetti Territoriali Integrati SpA
Via S. Maria, 10 - 80138 Napoli - Campania - Italia
Tel. 081 5411111 - Fax 081 5411112
E-mail: info@pei.it
Ing. Arch. Massimo Di Stefano

