


Legenda

■ Nuove costruzioni
■ Demolizioni

PIANTA DELLE COPERTURE

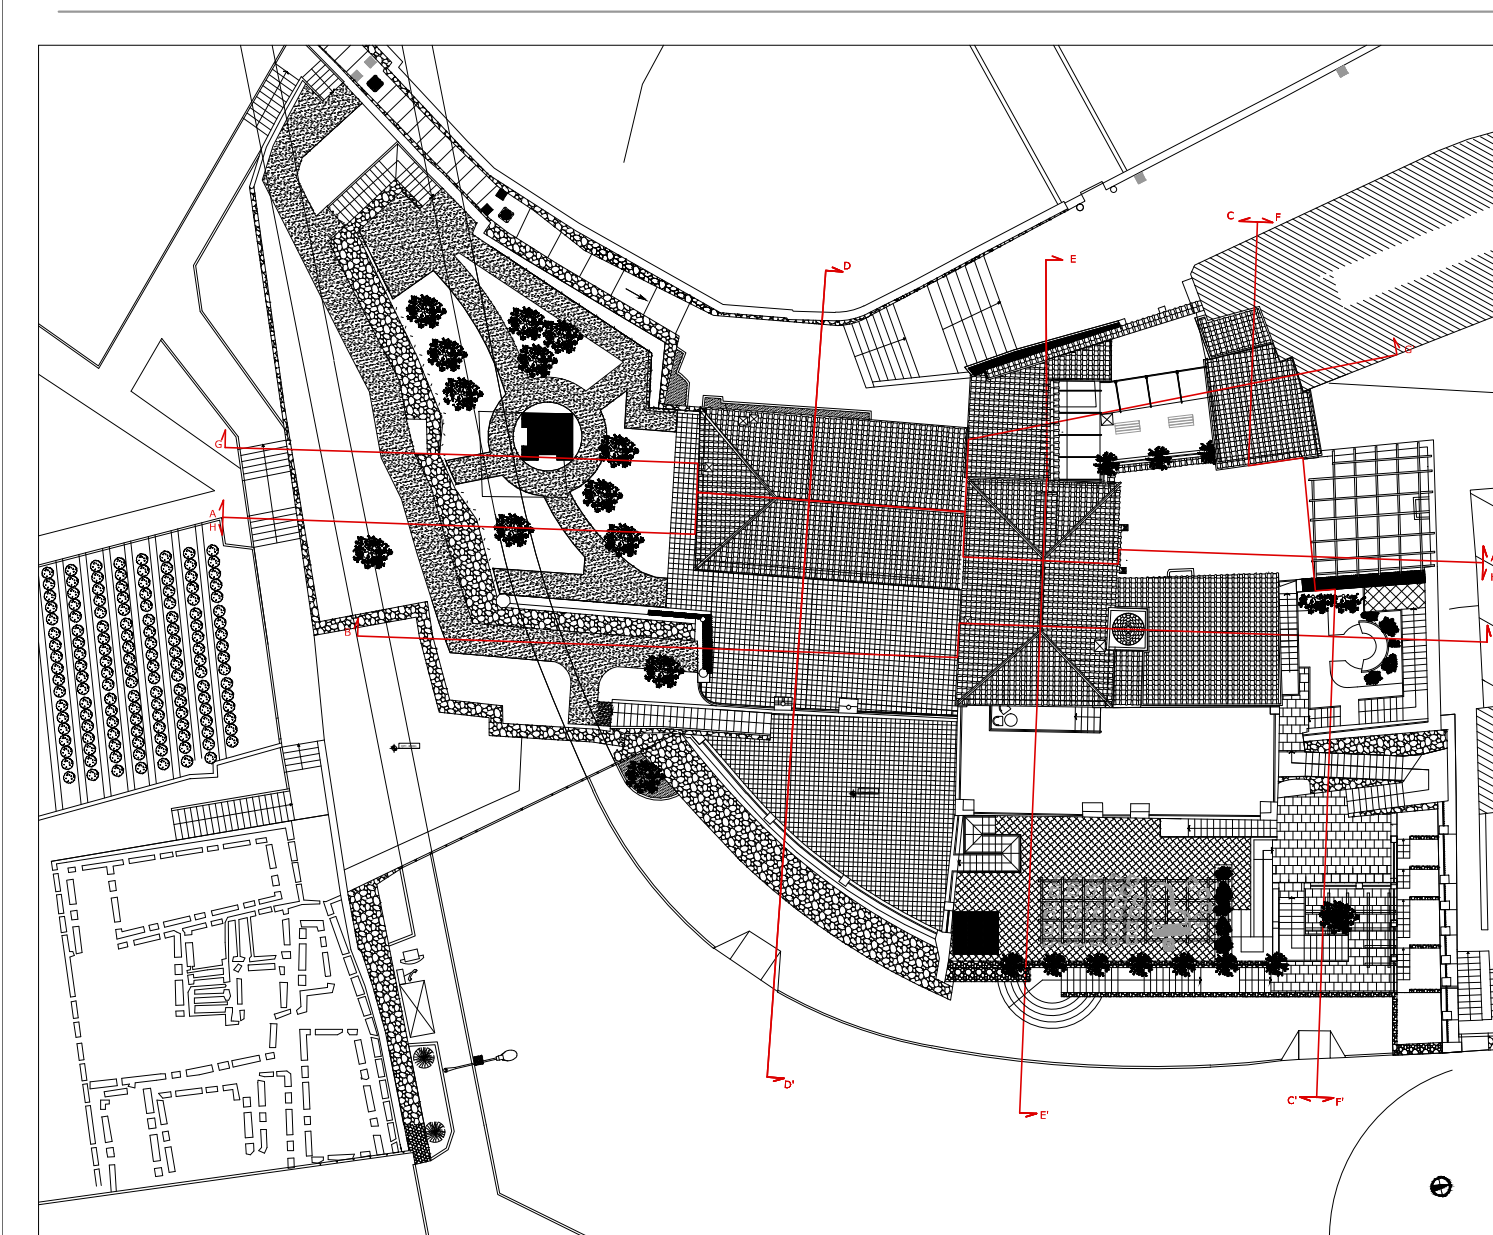

PROSPETTO OVEST CON QUOTE



Prospetto Ovest:

— Quota di riferimento planimetrica
 — Quota altimetrica significative



OGGETTO: SOVRAPPOSIZIONE STATO ATTUALE E PROGETTO Sezione CC Sezione DD	Elaborata	N° : 97	OESTE.39
	Scala:	1:50	
Committente: Regione Campania	Data:	Ottobre 2016	
Responsabile Unico del Procedimento: Dott. Giuseppe d'Ercole	Aggiornamento:		
Direttore dei lavori: Arch. Francesco D'Agostino	Revisione:	REV.02	
Coordinatore per la sicurezza in fase di esecuzione: Arch. Francesco D'Agostino	File :	OESTE.39.dwg	

PROGETTO ESECUTIVO - PROGETTO ARCHITETTONICO

SEZIONE C - C'



PROGETTO ESECUTIVO - PROGETTO ARCHITETTONICO

SEZIONE D-D'

