


PROSPETTO OVEST CON QUOTE

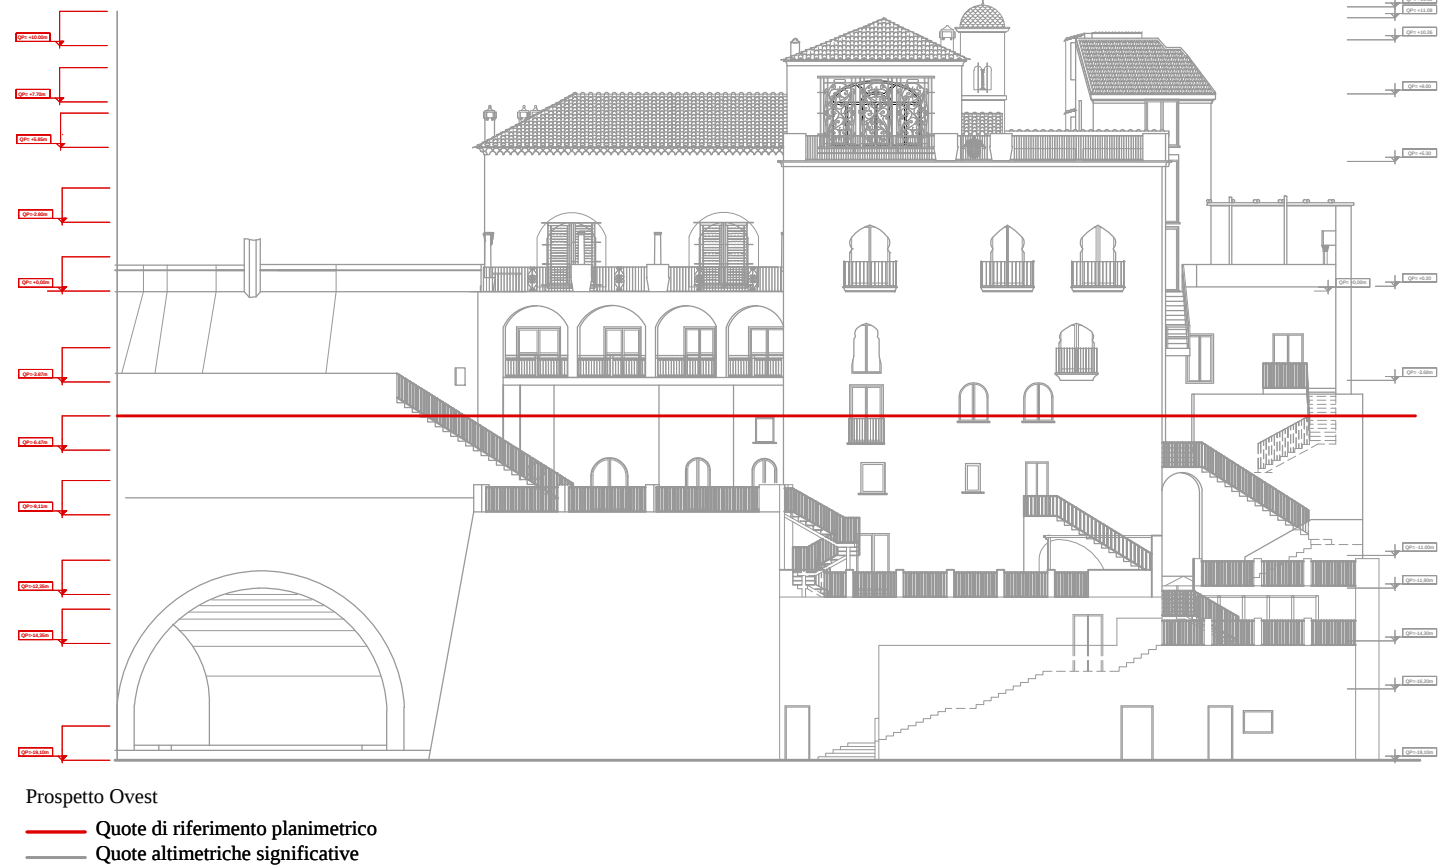

Prospetto Ovest
Quote di riferimento planimetrico
Quote altimetriche significative



COMUNE DI RAVELLO
Provincia di Salerno

RESTAURO CONSERVATIVO CON RISTRUTTURAZIONE
ARCHITETTONICA DI "VILLA EPISCOPIO"
PROGETTO ESECUTIVO
LAVORI DI COMPLETAMENTO



5. PROGETTO DI RESTAURO

OGGETTO:

SCHEMI FUNZIONALI
Pianta a q -6,47

Elaborato:

N°: 103

SF.ARE.62

Scala:

1 : 100

Committente: Regione Campania

Data:

Ottobre 2016

Responsabile Unico del Procedimento:
Dott. Giuseppe D'Ermo

Aggiornamento:

Direttore dei lavori:

Arch. Francesco D'Agostino

Revisione:

REV.03

Coordinatore per la sicurezza in fase di esecuzione:

Arch. Francesco D'Agostino

File :

SF.ARE.62.dwg



P.T.I. - Progetti Territoriali Integrati S.p.A.
Società Generale di Ingegneria, Consulenza e Formazione
Via Medina, 5 - 80133 Napoli - info@ptiitalia.it - www.ptiitalia.it
Legali rappresentati: Arch. Carmen Di Luca
Responsabili della progettazione:
Ing. Arch. Maurizio Di Stefano



LEGENDA - Edificio Polifunzionale

1. Scuola di formazione per musicisti

- Uffici
- Sala studio
- Aule

2. Ambienti polivalenti (convegni, saggi, eventi)

- Sala eventi
- Sala polivalente

3. Biblioteca

- Sala lettura
- Archivio
- Caffè letterario

4. Funzione abitativa

- Residence
- Foresteria
- Casa del custode

5. Collegamenti

- Collegamento verticale
- Disimpegno/corridoio
- Atrio/Ingresso

6. Servizi aggiuntivi

- Info point /Biglietteria
- Ufficio dei Vigili Urbani

7. Servizi e locali tecnici

- Servizi
- Locale tecnico
- Deposito
- Cavedio

8. Esterni

- Giardino
- Terrazzo

--- Limite area d'intervento

SCHEMA FUNZIONI COMPARATIVO

Destinazione d'uso	Funzione	Progetto Definitivo		Progetto Esecutivo	
		Quota di riferimento (m)	Quota di riferimento (m)	Quota di riferimento (m)	Quota di riferimento (m)
1	Scuola di formazione per musicisti	Uffici	0,00 / 3,62	0,00 / 3,87	0,00 / 3,87
		Sala studio	3,62	3,87	3,87
		Aule	-3,62	-3,87	-3,87
2	Ambienti polivalenti (convegni, saggi, eventi)	Sala eventi	5,85	5,85	5,85
		Sala polivalente	0,00	0,00	0,00
3	Biblioteca	Sala lettura	0,00	0,00	0,00
		Archivio	-0,00 / -0,22	-0,13 / -0,47	-0,13 / -0,47
		Biblioteca	-12,35	-12,35	-12,35
		Caffè letterario	-12,35	-12,35	-12,35
4	Funzione abitativa	Residence A	-0,00 / 6,23	-0,13 / 6,47	-0,13 / 6,47
		Residence B	-12,35 / 5,05	-12,35 / 5,13	-12,35 / 5,13
		Foresteria	5,85	5,85	5,85
5	Collegamenti	Info Sala/Docum.	0,00 / 5,62 / 5,22	0,00 / 5,87 / 6,47	0,00 / 5,87 / 6,47
		Disimpegno corridoi	0,00 / 5,62	0,00 / 5,87	0,00 / 5,87
		Disimpegno	0,00 / 5,62	0,00 / 5,87	0,00 / 5,87
		Corridoio ingresso	-12,35	-12,35	-12,35
6	Servizi aggiuntivi	Info sala / Biglietteria	0,00	0,00	0,00
		Ufficio Vigili Urbani	-14,35	-14,35	-14,35
		Casa del custode	-14,35	-14,35	-14,35
		Deposito	-14,35	-14,35	-14,35
7	Servizi e locali tecnici	Deposito	5,85 / 0,00 / 5,62 / 6,22 / 11,85	0,00 / 5,87 / 6,47 / 12,35	0,00 / 5,87 / 6,47 / 12,35
		Deposito tecnico / cavedio	5,85 / 0,00 / 5,62	5,85 / 0,00 / 5,62	5,85 / 0,00 / 5,62
		Deposito	5,85 / 0,00 / 5,62	5,85 / 0,00 / 5,62	5,85 / 0,00 / 5,62
		Deposito	5,85 / 0,00 / 5,62	5,85 / 0,00 / 5,62	5,85 / 0,00 / 5,62
8	Esterni	Corridoio d'ingresso	0,00	0,00	0,00
		Deposito	-14,35	-14,35	-14,35
		Deposito	5,85 / 0,00 / 5,05	5,85 / 0,00 / 5,13 / 12,35 / 14,35	5,85 / 0,00 / 5,13 / 12,35 / 14,35
		Deposito	0,00 / 12,35	0,00 / 12,35	0,00 / 12,35

1. La Sala eventi, prevista dal PROGETTO DEF a quota +5,85, da PROGETTO ESECUTIVO è destinata a Foresteria.
2. La Biblioteca, prevista dal PROGETTO DEF a quota -12,35, da PROGETTO ESECUTIVO è destinata a Caffè letterario.
3. Il Loggato, previsto dal PROGETTO DEF a quota -3,62, da PROGETTO ESECUTIVO non è più previsto poiché si recupera il giardino esistente a quota -7,47.