


PROSPETTO OVEST CON QUOTE

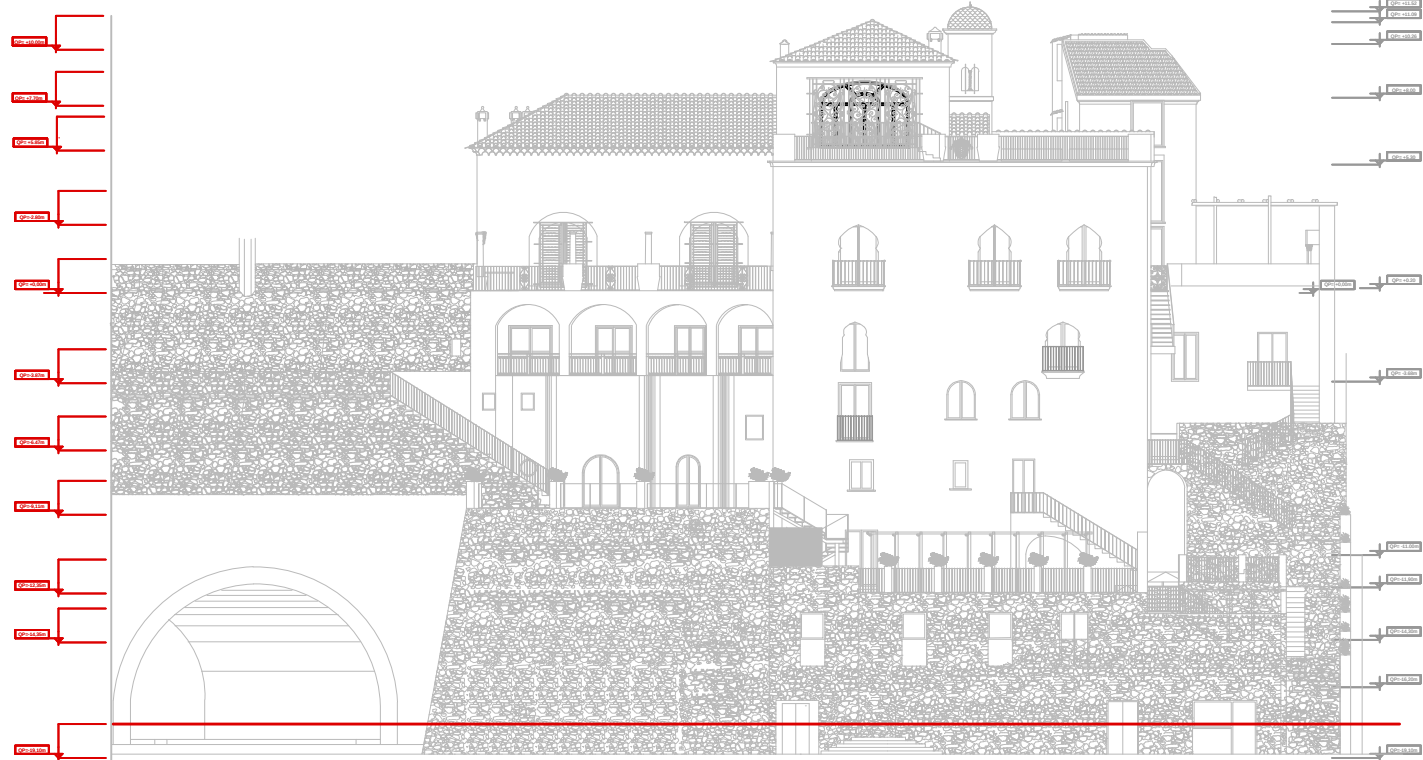

Prospetto Ovest

— Quote di riferimento planimetrico
— Quote altimetriche significative



COMUNE DI RAVELLO

Provincia di Salerno

RESTAURO CONSERVATIVO CON RISTRUTTURAZIONE

ARCHITETTONICA DI "VILLA EPISCOPIO"

PROGETTO ESECUTIVO

LAVORI DI COMPLETAMENTO



7. IMPIANTI

OGGETTO: IMPIANTO ANTINCENDIO Pianta a q -19,10	Elaborato:	N° : 148	RAE.01
	Scala:	1:100	
Committente: Regione Campania	Data:	Ottobre 2016	
Responsabile Unico del Procedimento: Dott. Giuseppe d'Errico	Aggiornamento:		
Direttore dei lavori: Arch. Francesco D'Agostino	Revisione:	REV.03	
Coordinatore per la sicurezza in fase di esecuzione: Arch. Francesco D'Agostino	File :	RAE.01.dwg	
 P.T.I. - Progetti Territoriali Integrati S.p.A. Società Generale di Ingegneria, Consulenza e Formazione Via Medina, 5 - 80133 Napoli - info@ptiitalia.it - www.ptiitalia.it Legale rappresentante: Arch. Carmen Di Luca Responsabile della progettazione Ing. Arch. Maurizio Di Stefano 			

PROGETTO ESECUTIVO - IMPIANTO ANTINCENDIO

PIANTA A QUOTA -19,10

LEGENDA SIMBOLI ANTINCENDIO

	ESTINTORE PORTATILE A POLVERE
	ESTINTORE PORTATILE AD ANIDRIDE CARBONICA
	IDRANTE SU NASPO DN 45 A PARETE (CON FLESSIBILE E LANCIA)
	ATTACCO UNI 70
	TUBAZIONI IN PEAD PN 16 SE SOTTO TRACCIA TUBAZIONI ACCIAIO ZINCATO COIBENTATE SE A VISTA
	gruppo di pressurizzazione antincendio, costruito secondo le Norme UNI, composto da elettromotopompa, elettropompa pilota, quadri elettrici ed ogni altro accessorio di funzionamento e di monaggio, portata 14,4 mc/h, prevalenza 420 kPa. Sono compresi tutti gli accessori della centrale, serbatoio di stoccaggio del gasolio e quant'altro necessario per darla perfettamente funzionante a regola d'arte

Galleria

INGRESSO GALLERIA

Via Giovanni Boccaccio

■ ■ limite area oggetto d'intervento