


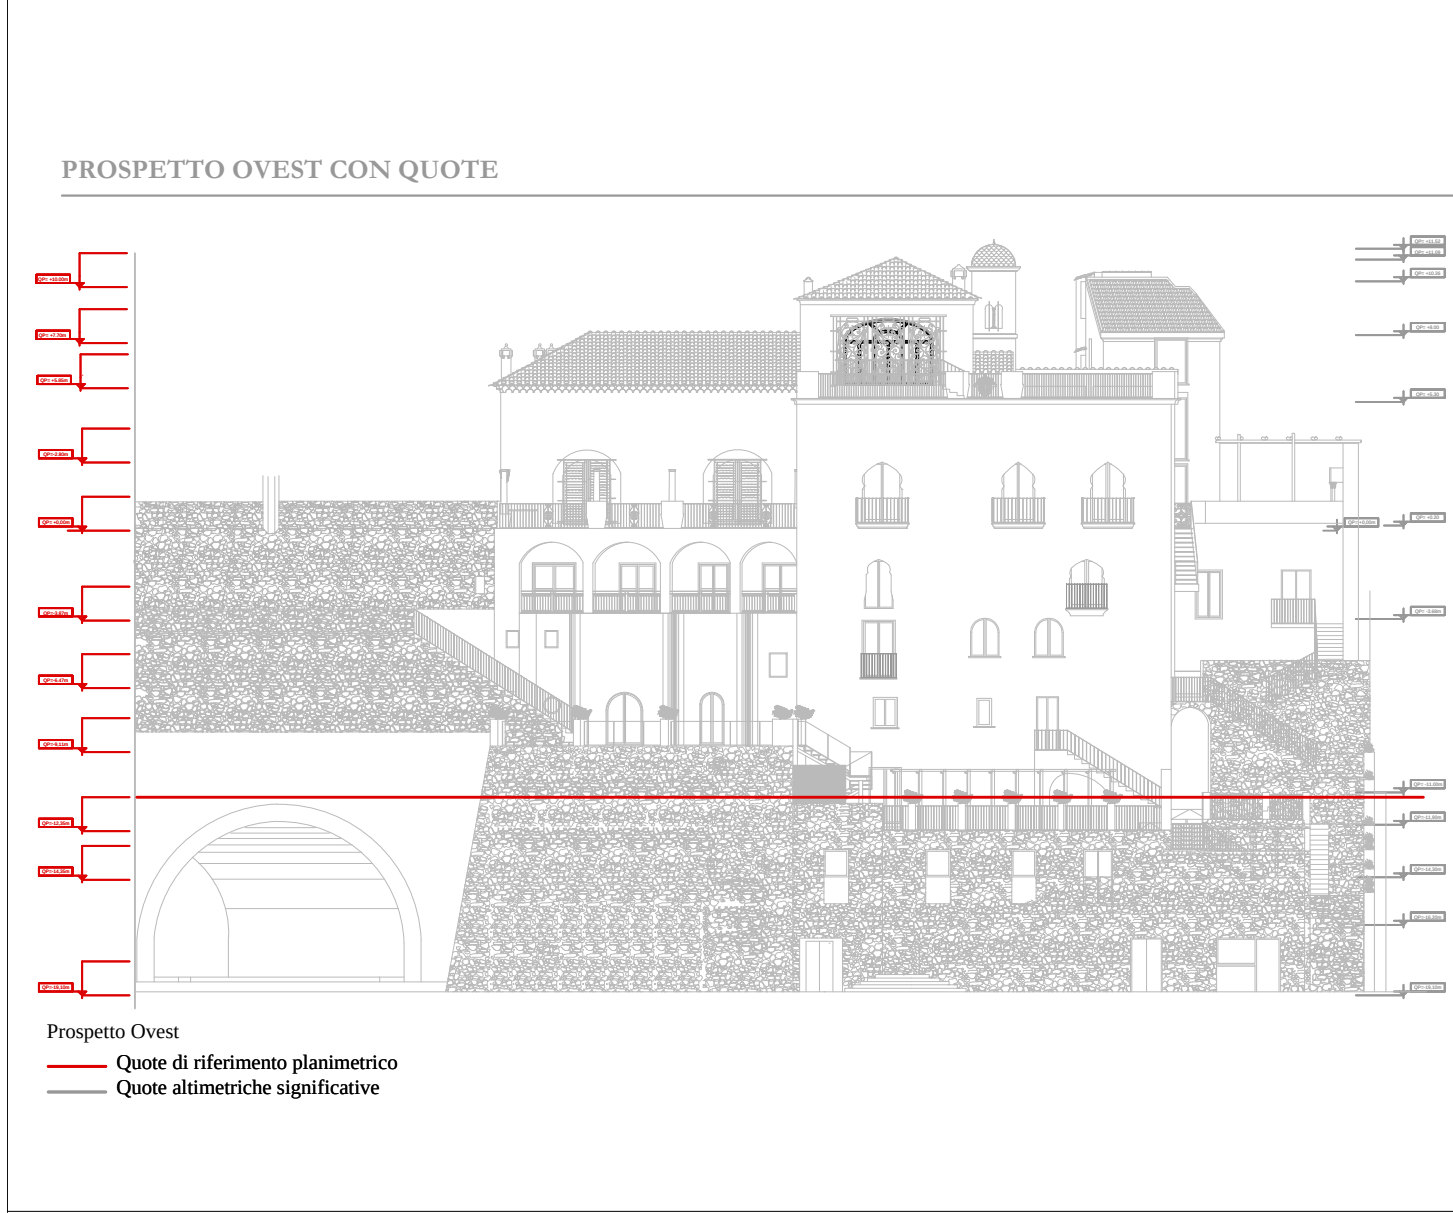

COMUNE DI RAVELLO
Provincia di Salerno

RESTAURO CONSERVATIVO CON RISTRUTTURAZIONE
ARCHITETTONICA DI "VILLA EPISCOPIO"


PROGETTO ESECUTIVO
LAVORI DI COMPLETAMENTO

7. IMPIANTI

OGGETTO: IMPIANTO ANTINCENDIO Pianta a q. -12,35 / stralcio a q. 15,35	Elaborato:	N°: 149	RAE.02
	Scala:	1:100	
Committente: Regione Campania	Data:	Ottobre 2016	
Responsabile Unico del Procedimento: Dott. Giuseppe d'Ernico	Aggiornamento:		
Direttore dei lavori: Arch. Francesco D'Agostino	Revisione:	REV.03	
Coordinatore per la sicurezza in fase di esecuzione: Arch. Francesco D'Agostino	File:	RAE.02.dwg	

P.T.I. - Progetti Territoriali Integrati S.p.A.
Società Generale di Ingegneria, Consulenza e Formazione
Via Madon, 3 - 80133 Napoli - tel. 081/2411111 - www.pti.it
Liquori rappresentati: Ash, Caroni, Di Loro

Responsabile della progettazione
Ing. Arch. Maurizio Di Stefano

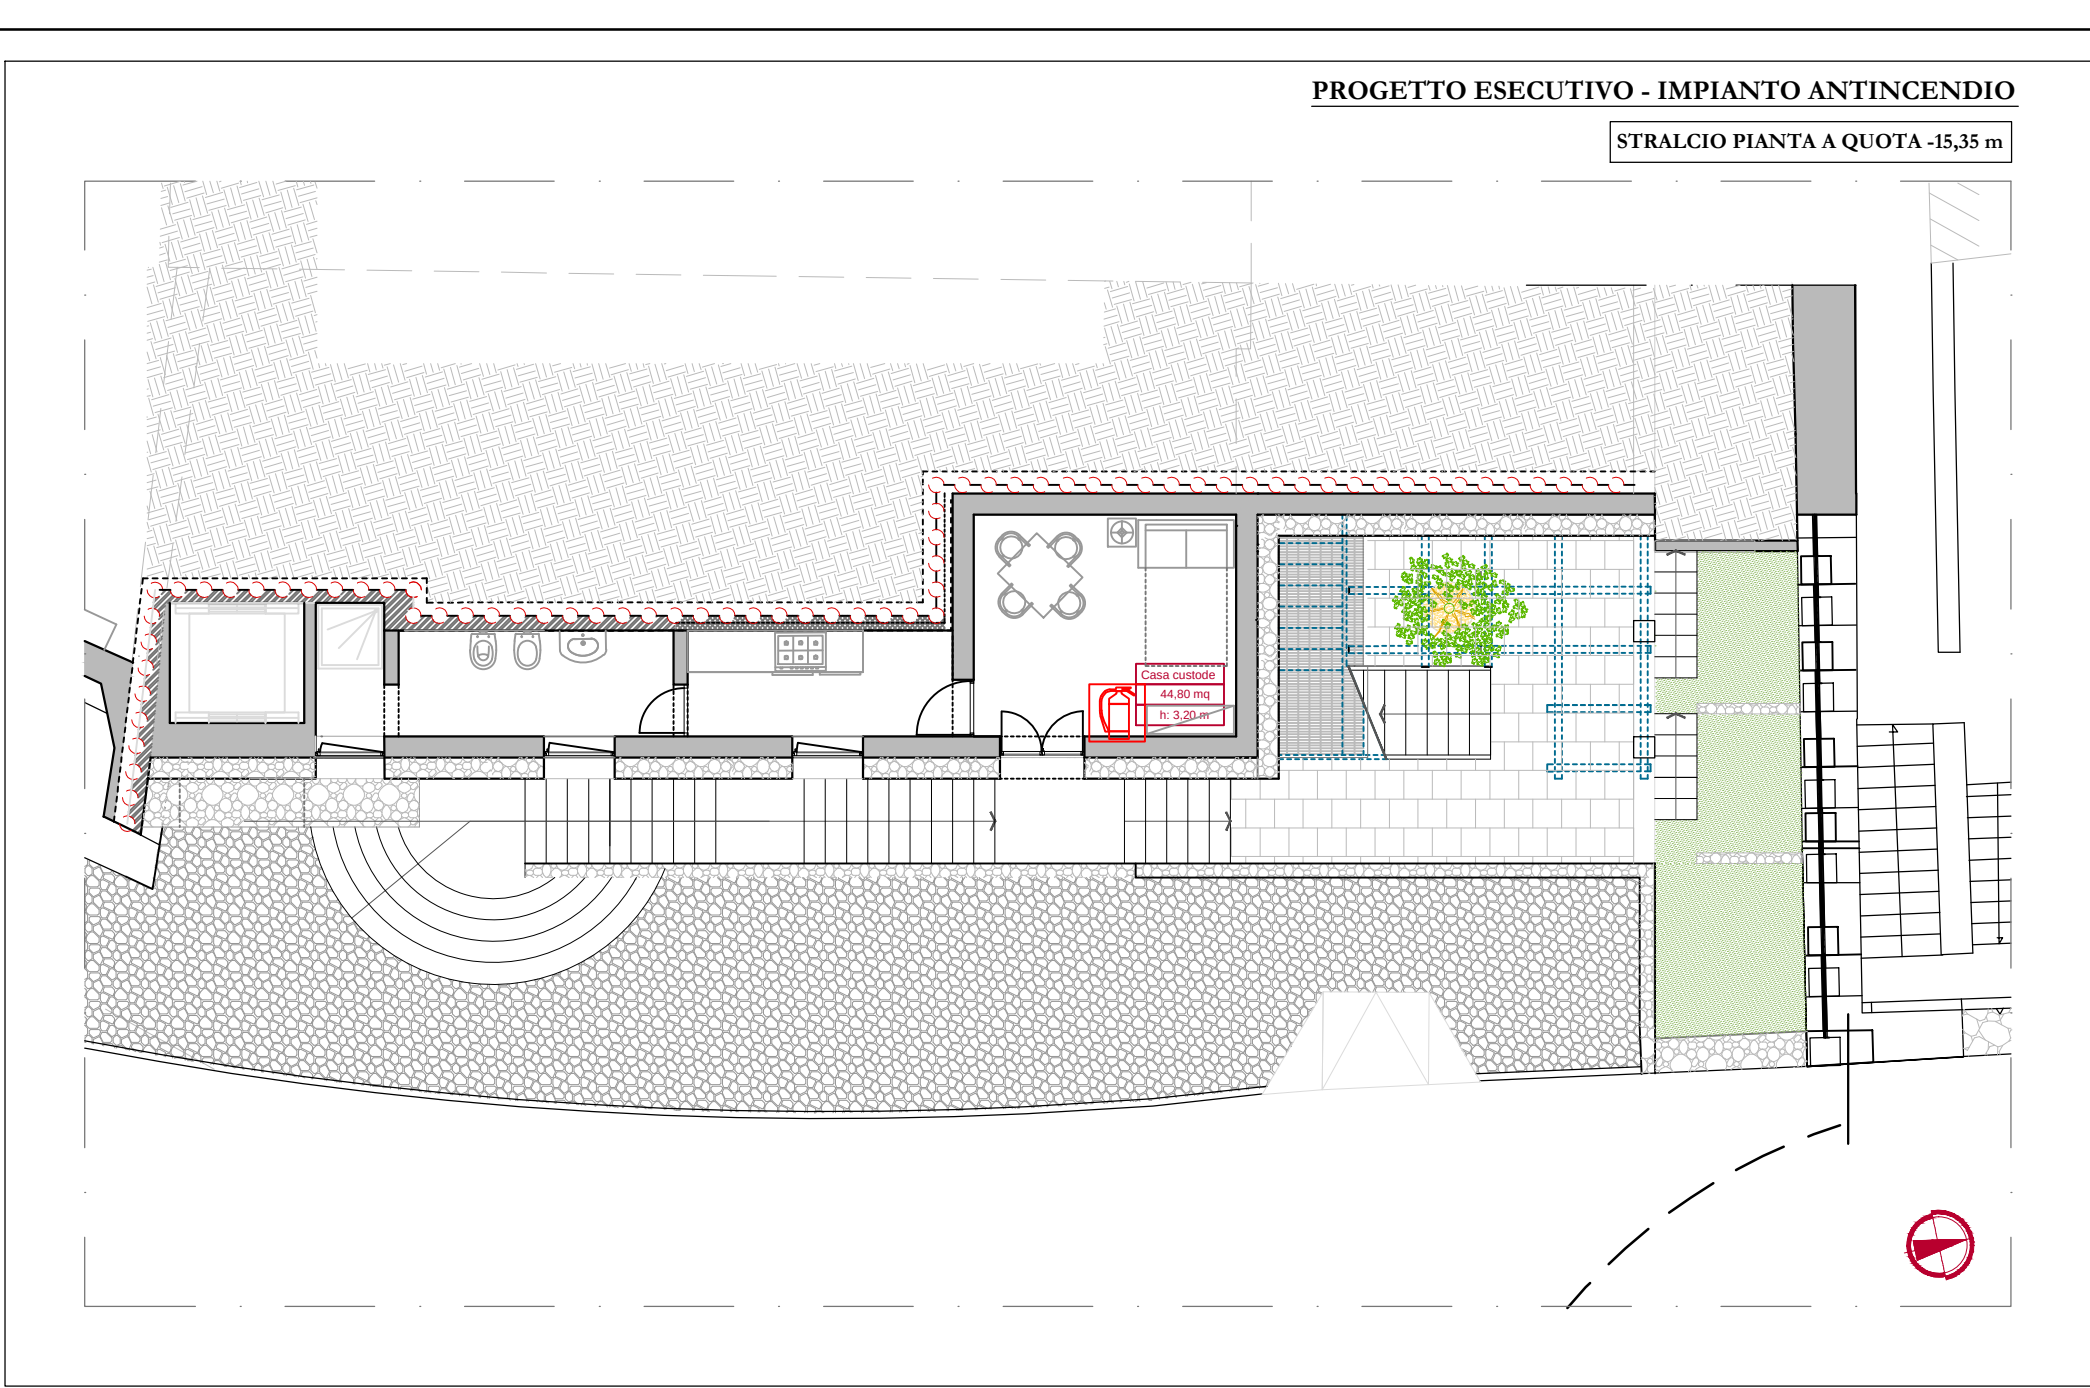

LEGENDA SIMBOLI ANTINCENDIO	
	ESTINTORE PORTATILE A POLVERE
	ESTINTORE PORTATILE AD ANIDRIDE CARBONICA
	IDRANTE SU NASPO DN 45 A PARETE (CON FLESSIBILE E LANCIA)
	ATTACCO UNI 70
	TUBAZIONI IN PEAD PN 16 SE SOTTO TRACCIA TUBAZIONI ACCIAIO ZINCATO COIBENTATE SE A VISTA
	gruppo di pressurizzazione antincendio, costruito secondo le Norme UNI, composto da elettromotopompa, elettropompa pilota, quadri elettrici ed ogni altro accessorio di funzionamento e di monaggio, portata 14,4 mc/h, prevalenza 420 kPa. Sono compresi tutti gli accessori della centrale, serbatoio di stoccaggio del gasolio e quant'altro necessario per darla perfettamente funzionante a regola d'arte