


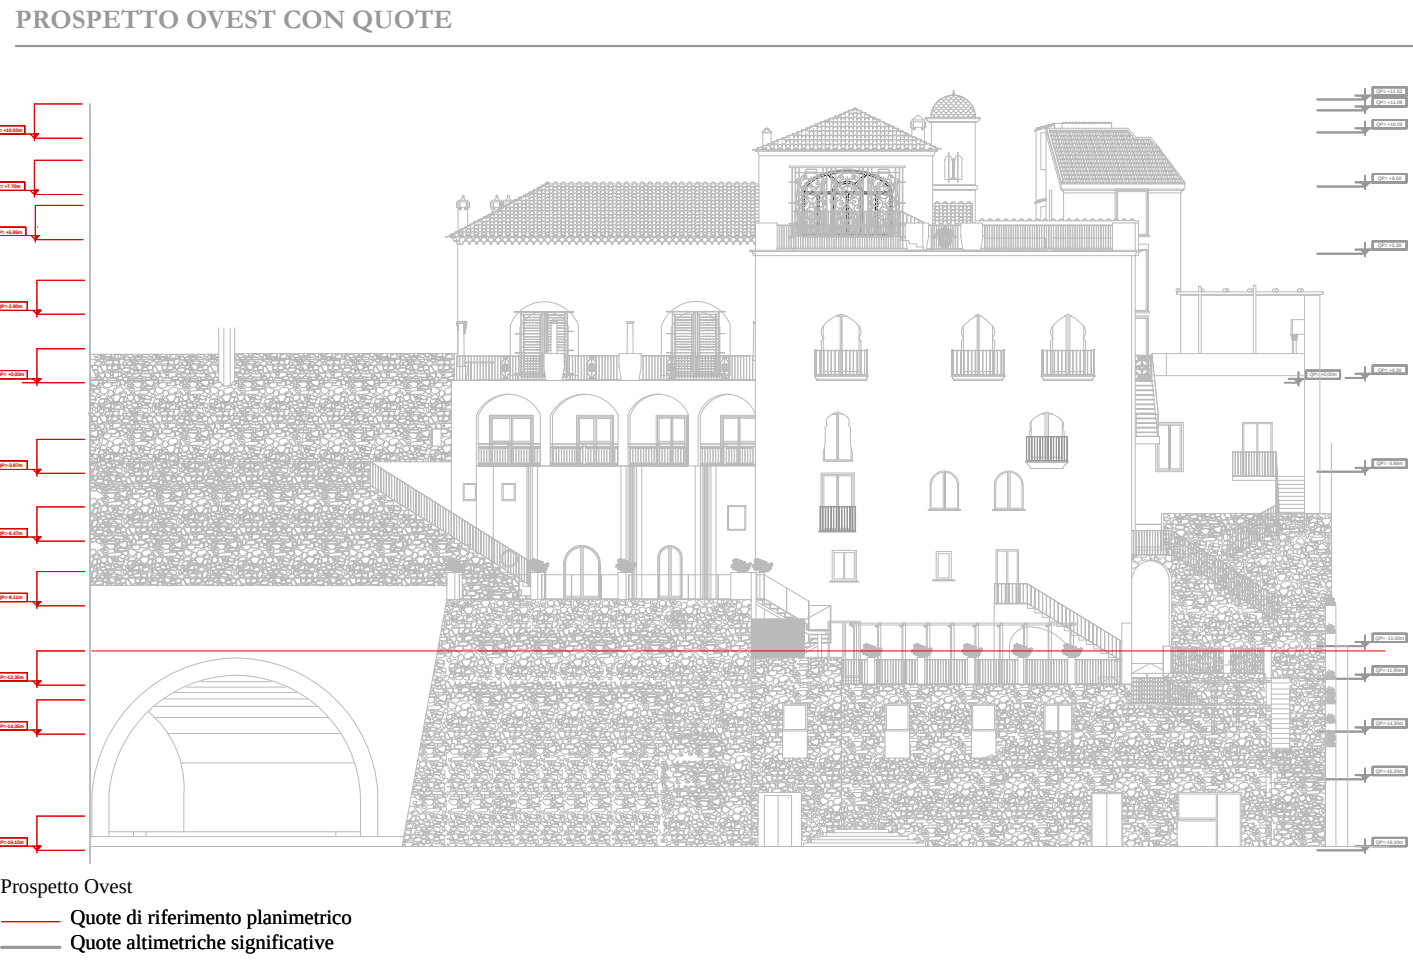

COMUNE DI RAVELLO
Provincia di Salerno



RESTAURO CONSERVATIVO CON RISTRUTTURAZIONE
ARCHITETTONICA DI "VILLA EPISCOPIO"

PROGETTO ESECUTIVO
LAVORI DI COMPLETAMENTO

7. IMPIANTI

OGGETTO: ELETTRICO ED ILLUMINOTECNICO: Forza Motrice e illuminazione Pianta a q -12,35 Stralcio a q -15,35	Elaborato: N° : 158	IEE.02
Committente: Regione Campania	Scala: 1:100	
Responsabile Unico del Procedimento: Dott. Giuseppe d'Erice	Data: Ottobre 2016	
Direttore dei lavori: Arch. Francesco D'Agostino	Aggiornamento:	
Coordinatore per la sicurezza in fase di esecuzione: Arch. Francesco D'Agostino	Revisione: REV.03	
	File : 11E02.dwg	

P.T.I. - Progetti Territoriali Integrati S.p.A.
Società Generale di Ingegneria, Consulenza e Formazione
Via Medina, 2 - 80138 Napoli - info@pti.it - www.pti.it
I legati rappresentati: Arch. Carmine De Luca
Responsabile della progettazione
Ing. Arch. Maurizio Di Stefano

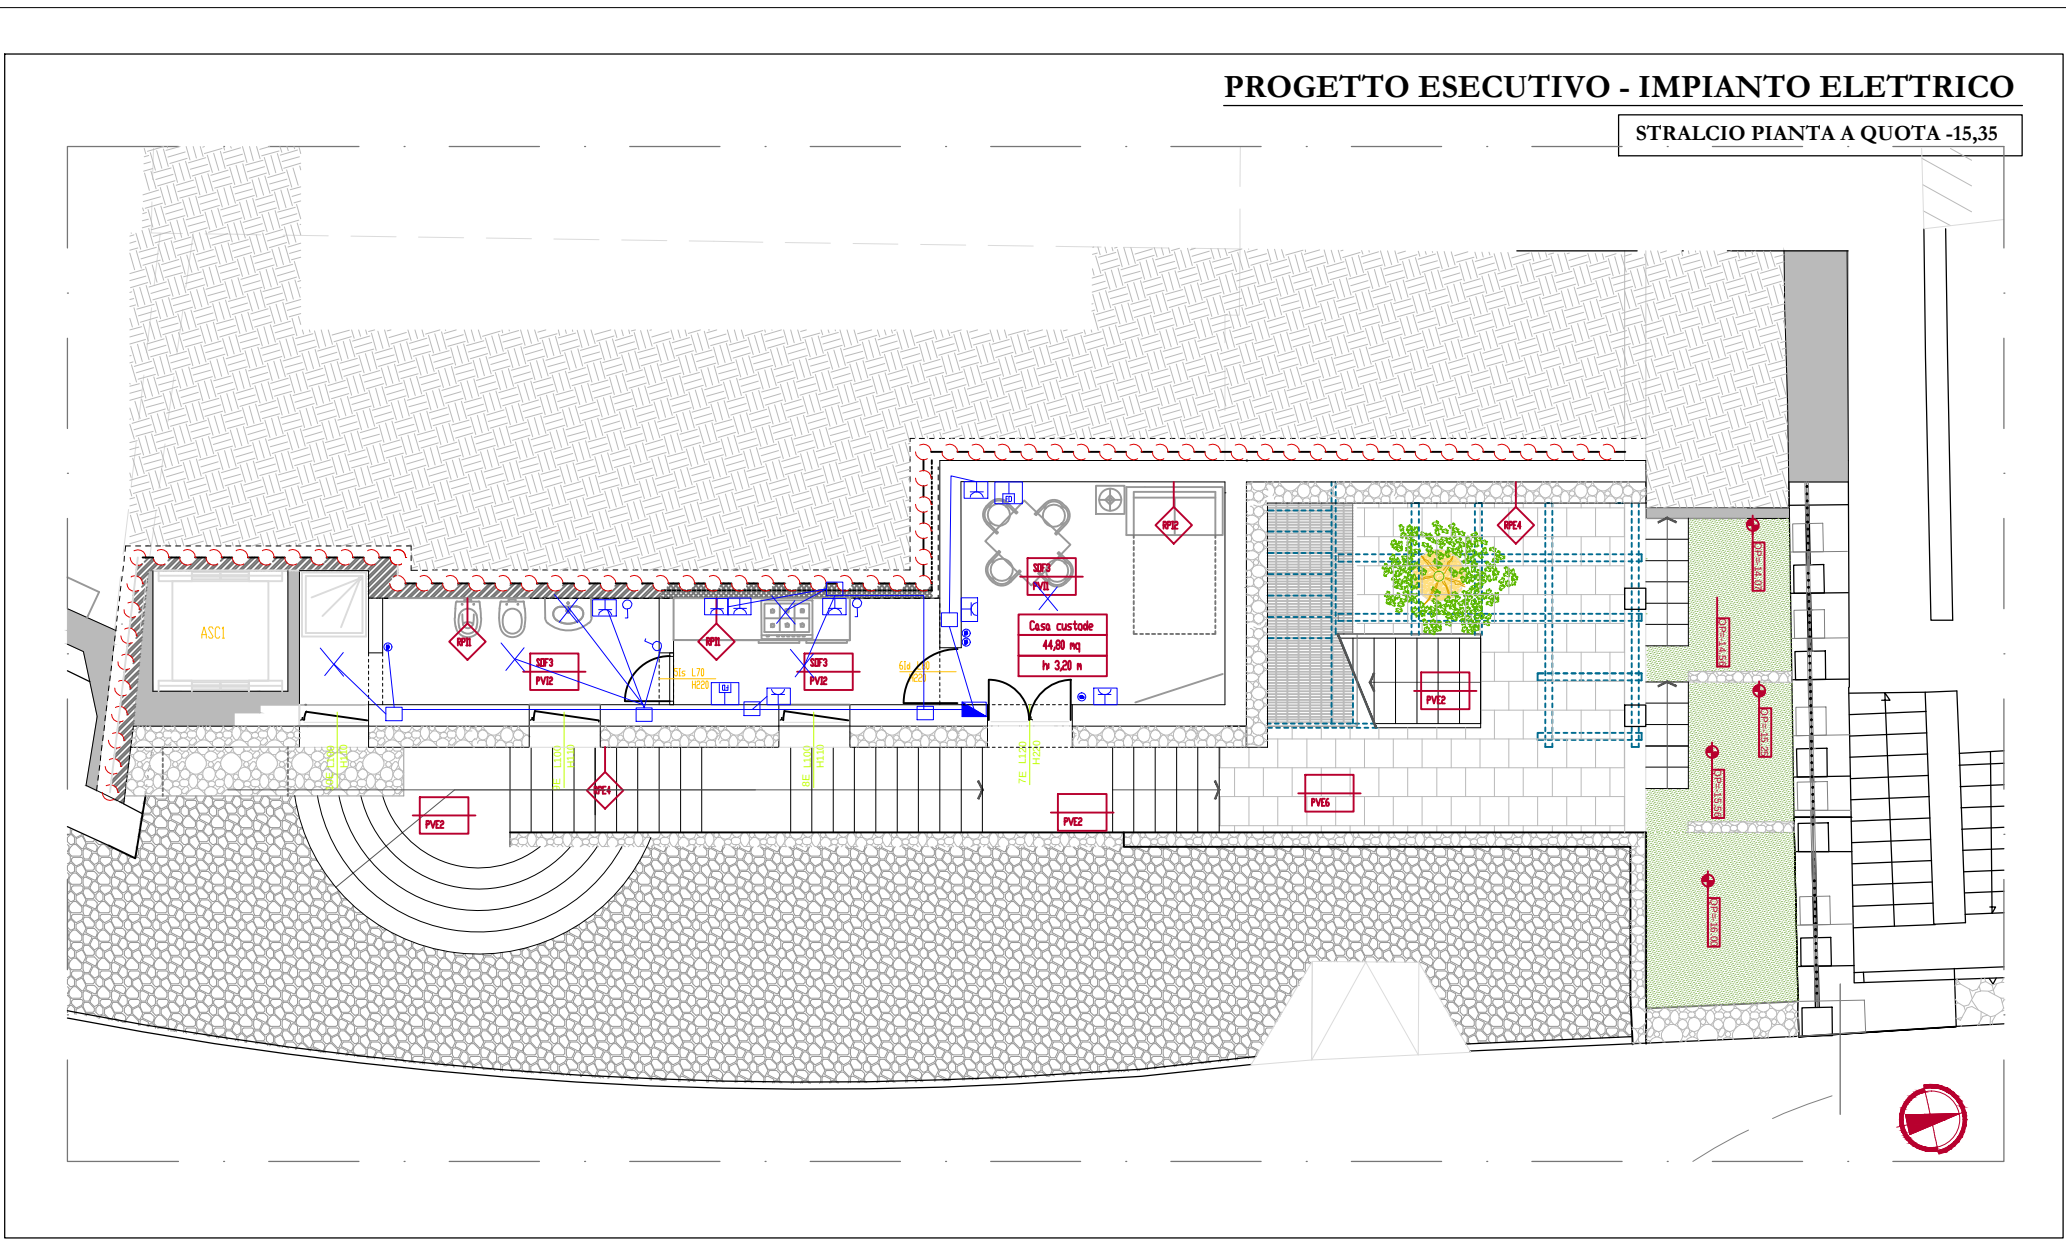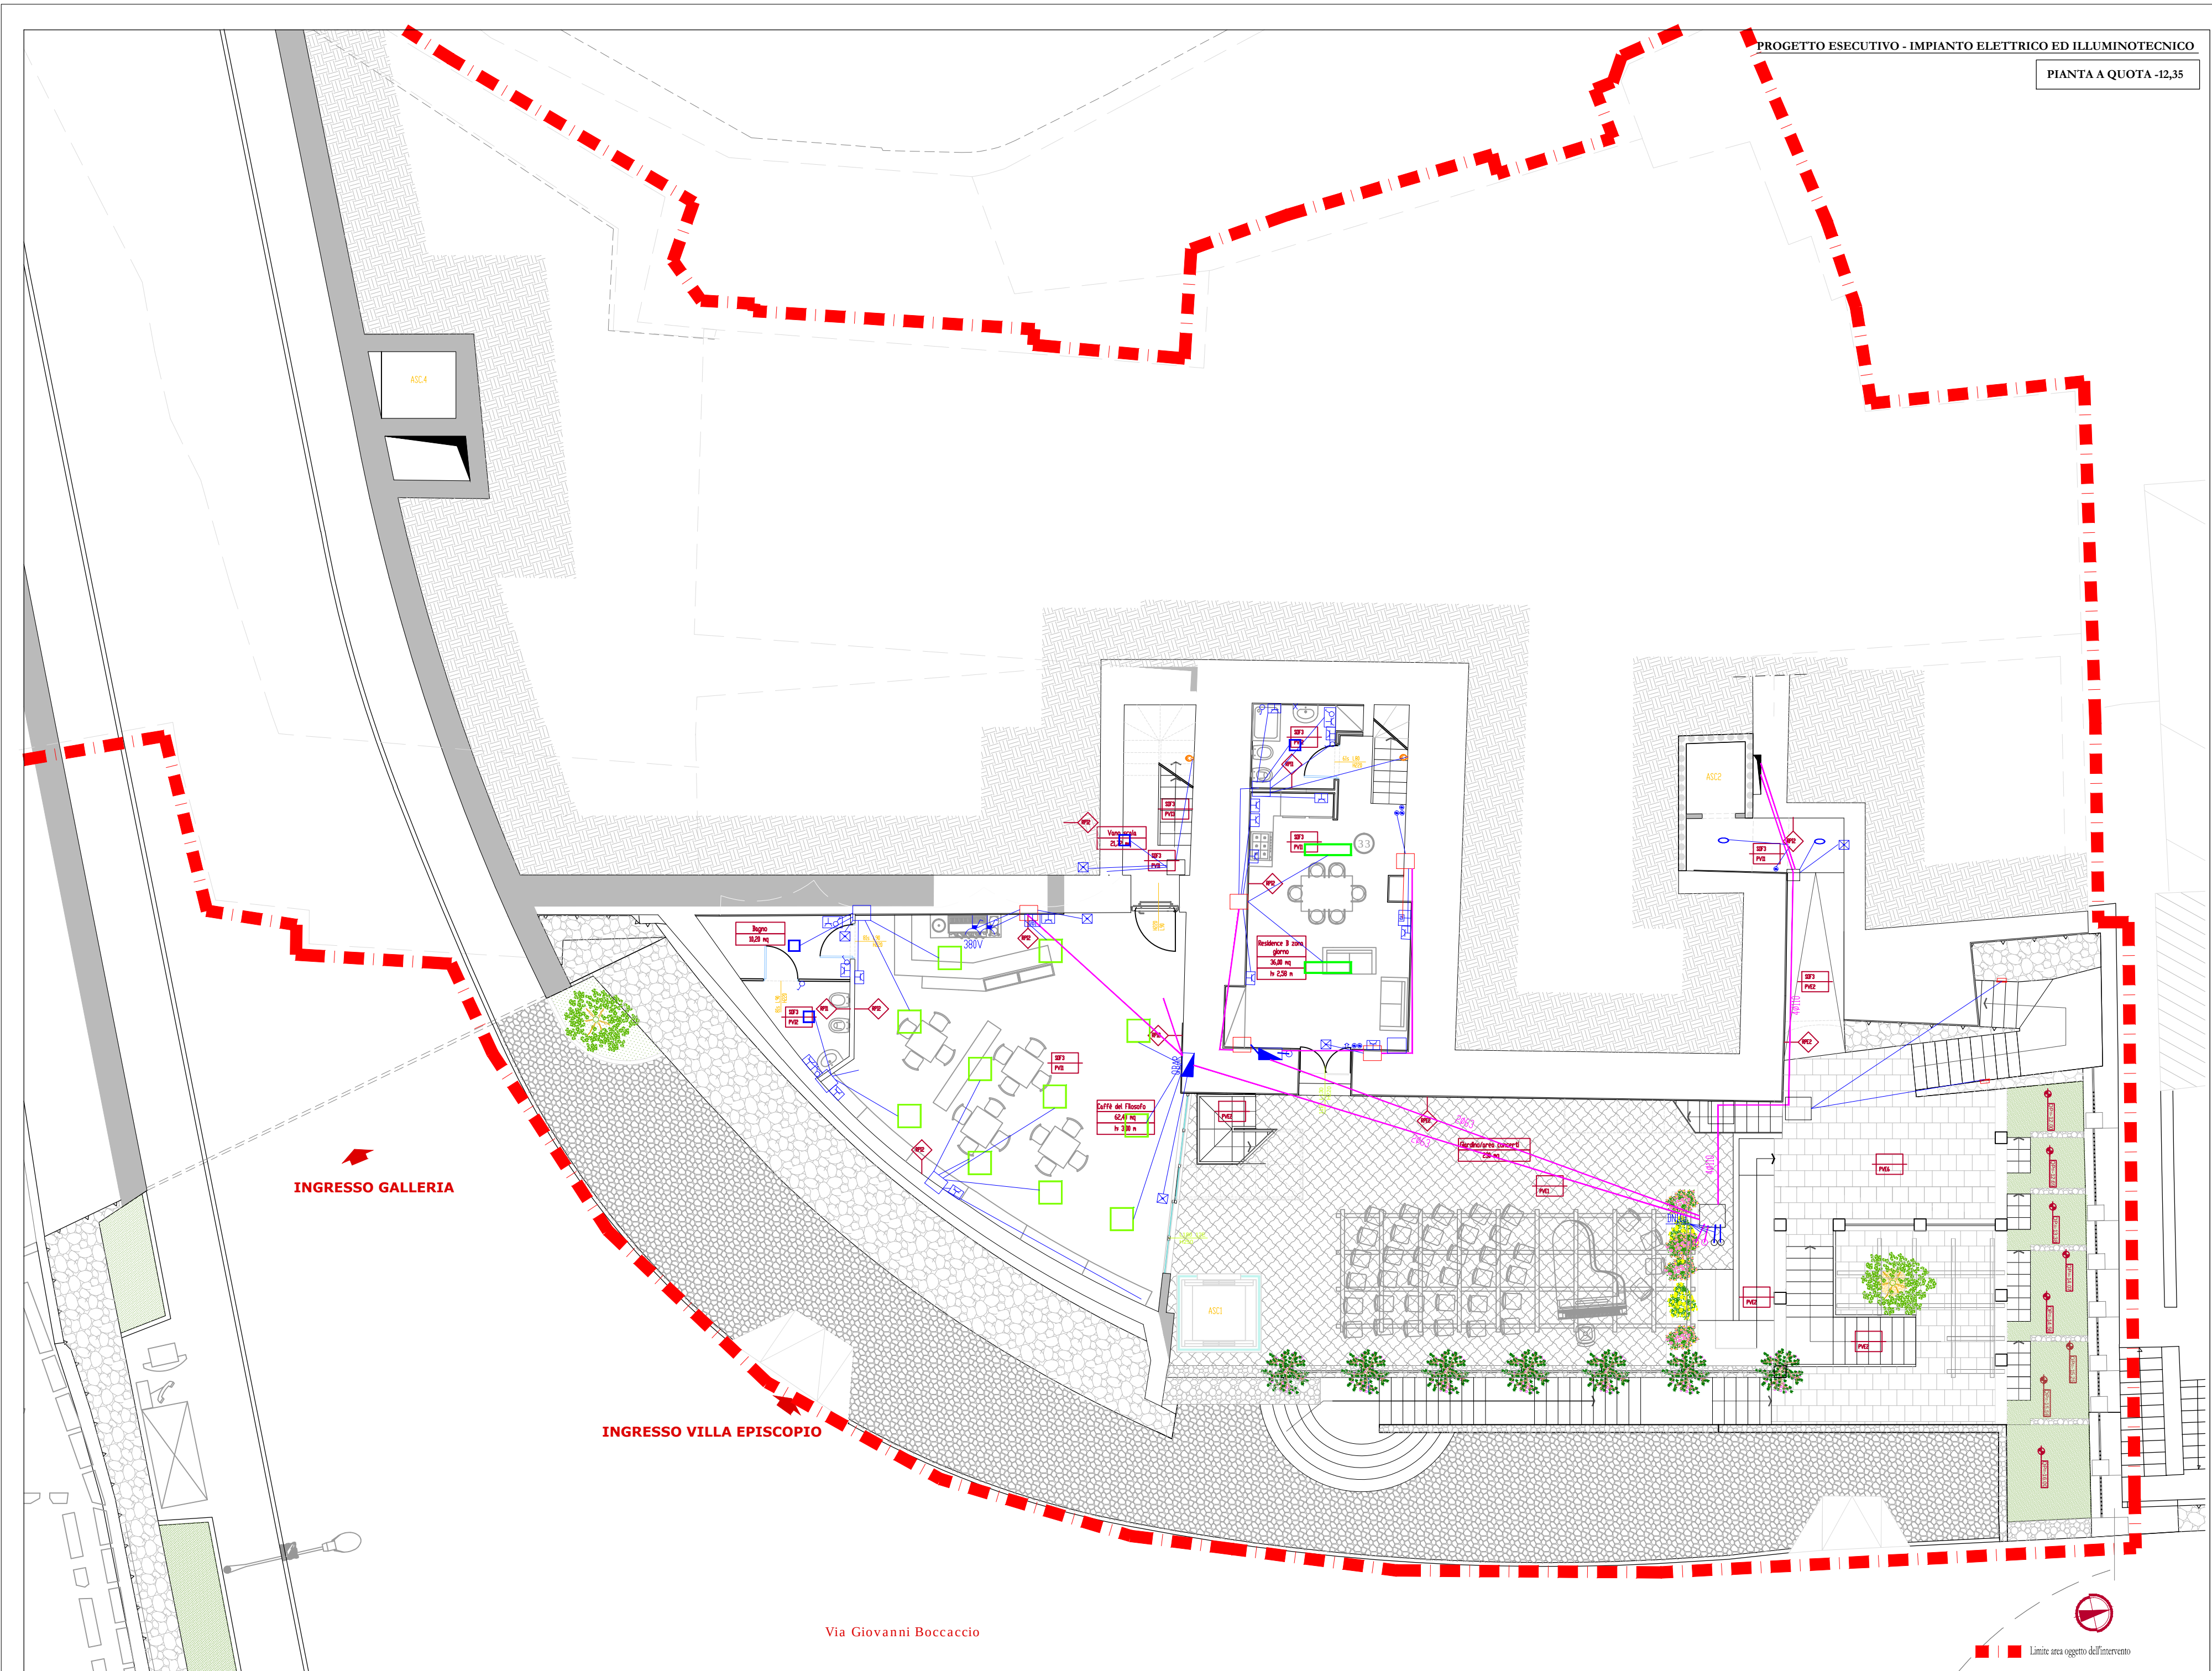

LEGENDA			
Simbolo	Descrizione	Codice	Q . t à
	iPlan Easy plafone 32W UGR<19 DALI	MT16+MX49	11
	iPlan Easy plafone 17W Low Contrast DALI	P614+MY32	4
	Miniwalky 6,9W incasso luce generale	BG01+BZH2	2
	iPlan Easy plafone 32W Low Contrast DALI	MT20+MX50	2
	Simply applique up/down 21W UGR<19 DALI*	2019AP0LED DALI	2
	Ellipse plafoniera 8,7W	7039	3
* Prodotto di marca Team Italia			

LEGENDA	
	Punto luce interrotto 230V 10 A.
	Quadro elettrico
	Presa unel 10/16 A
	Presa CEE 16 A
	Presa fonia disti RJ 45 cat 6
	Rilevatore lineare di fumo (Trasmettitore - Ricevitore)
	Pannello ottico - acustico
	Pulsante allarme incendio
	Cassetta di derivazione
	Dispersione di terra in acciaio l= 2 m/1 in chiuso in pvc 40x40
	Doppia Conduttura montante elettrica e TB (4 din 32)
	Conduttura tel e disti din 25
	Conduttura elettrica din 25
	Utilizzatore
	Quadro per cabloggio strutturato
	Illuminazione di emergenza a led
	Pulsante unipolare 10 A
	posto interno video citafonico
	Posto esterno video citafonico
	Cassetta di derivazione doppia elet e TD
	Corda in rame nudo da 50 mmq + caviabotto din 63
	Pulsante a tirante
	Indicatore luminoso
	Preso comandata

LEGENDA CODICI FINITURE	
	Finestra presa interna (colore a scelta Capilato)
	Finestra presa esterna (colore a scelta Capilato)
	Finestra vetri (colore a scelta Capilato)
	Finestra persiana (colore a scelta Capilato)