


PROSPETTO OVEST CON QUOTE

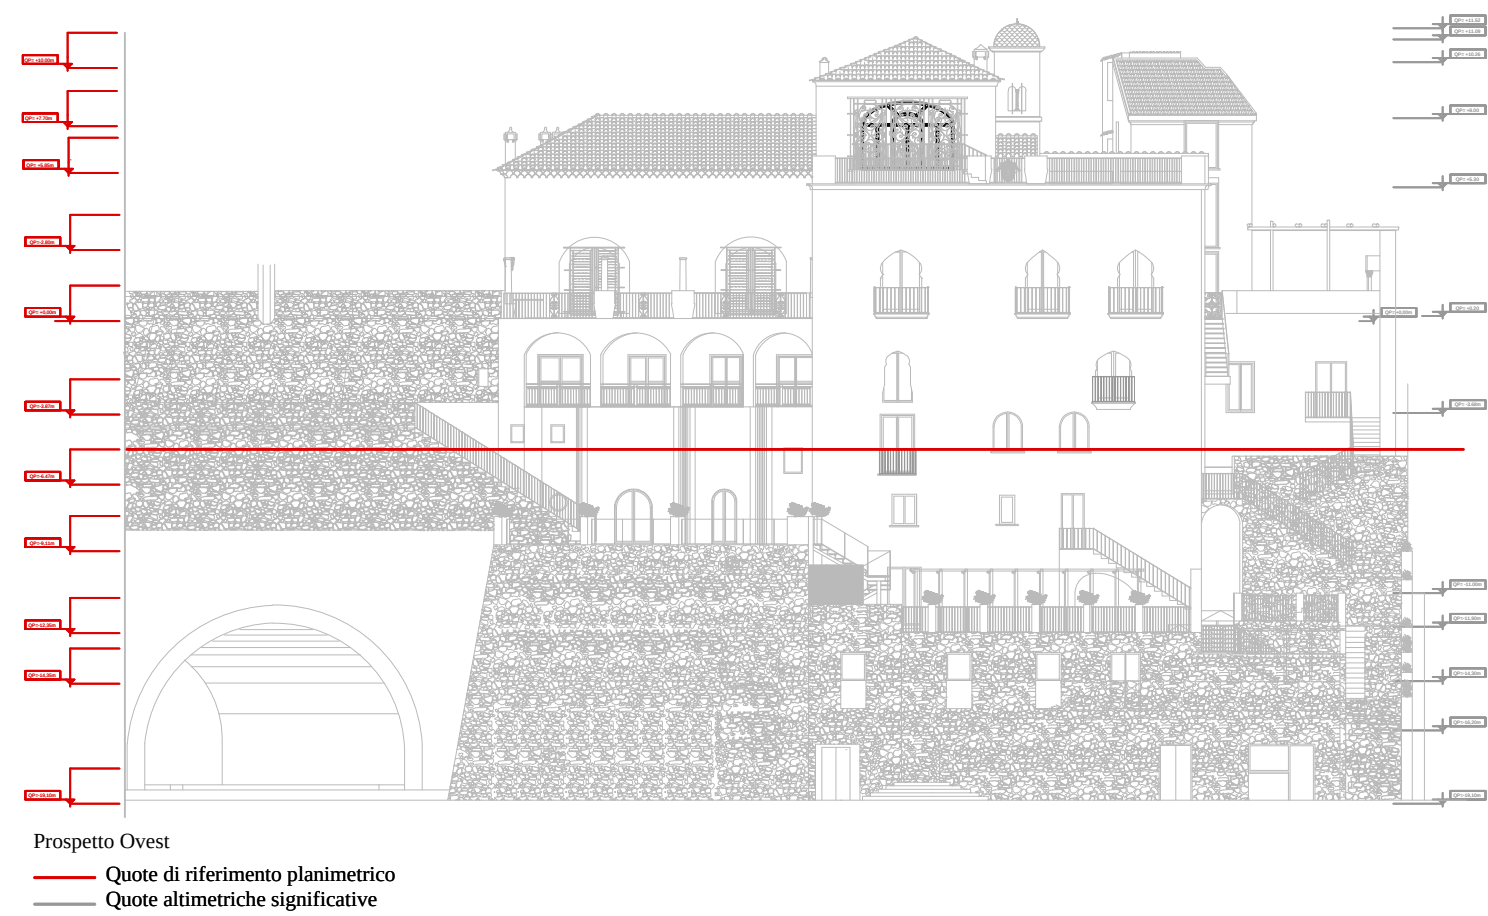

COMUNE DI RAVELLO
Provincia di Salerno

RESTAURO CONSERVATIVO CON RISTRUTTURAZIONE
ARCHITETTONICA DI "VILLA EPISCOPIO"

PROGETTO ESECUTIVO
LAVORI DI COMPLETAMENTO

7. IMPIANTI

OGGETTO: CLIMATIZZAZIONE Impianti termici - Pianta a q -6,47	Elaborato:	N° : 171	IRE.04
	Scala:	1:100	
Committente: Regione Campania	Data:	Ottobre 2016	
Responsabile Unico del Procedimento: Dott. Giuseppe d'Errico	Aggiornamento:		
Direttore dei lavori: Arch. Francesco D'Agostino	Revisione:	REV.03	
Coordinatore per la sicurezza in fase di esecuzione: Arch. Francesco D'Agostino	File :	IRE.04.dwg	
P.T.I. - Progetti Territoriali Integrati S.p.A. Società Generale di Ingegneria, Consulenza e Formazione Via Madia, 5 - 80133 Napoli - info@ptiitalia.it - www.ptiitalia.it Legale rappresentante: Arch. Carmo De Luca Responsabile della progettazione: Ing. Arch. Maurizio Di Stefano			

