


PROSPETTO OVEST CON QUOTE

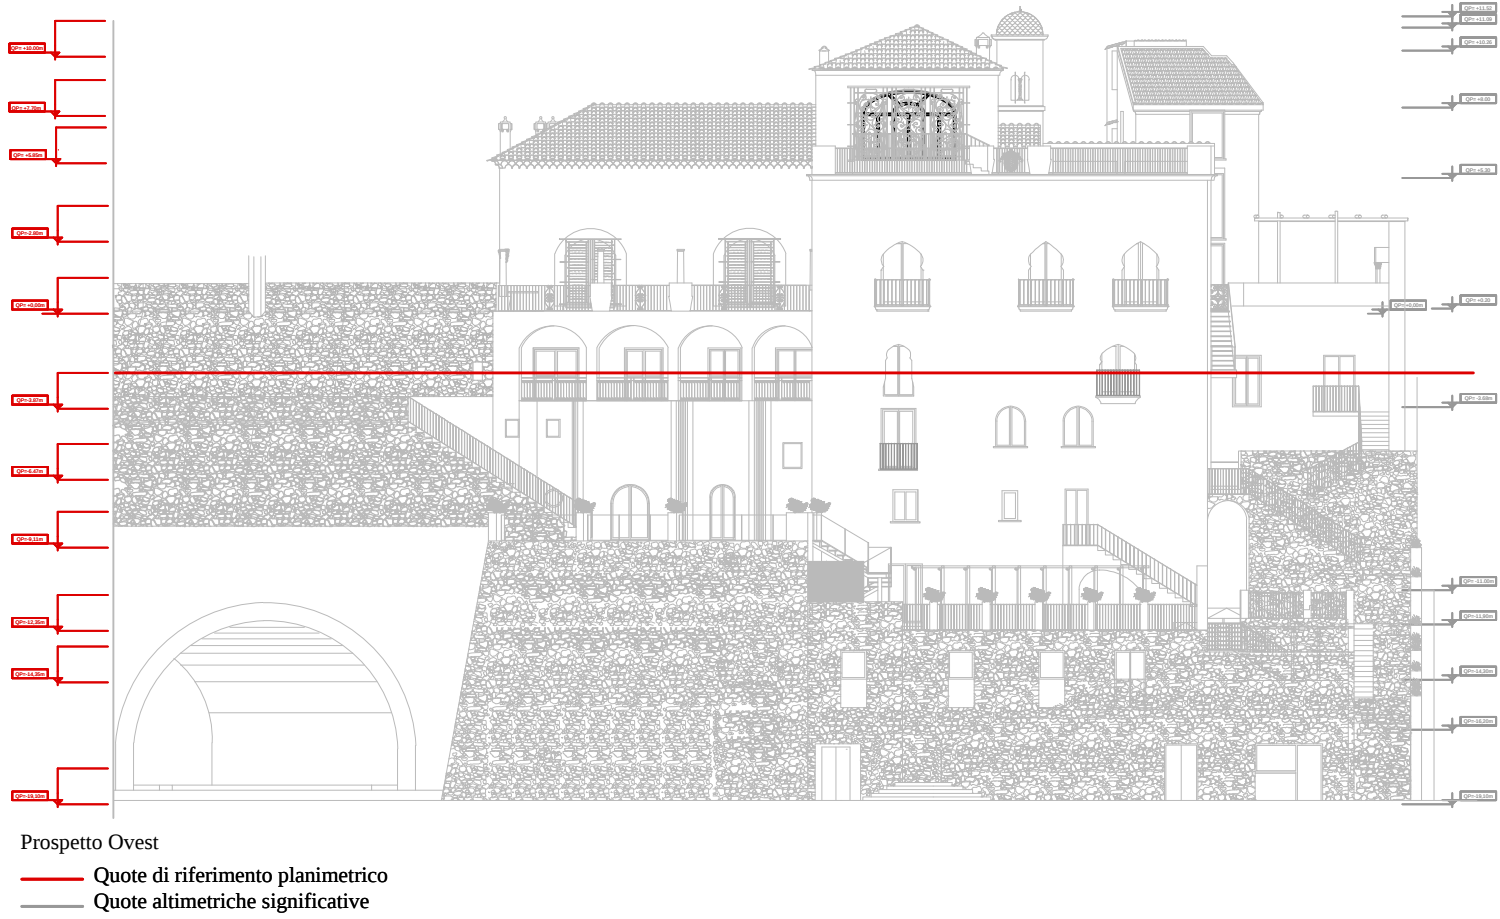



COMUNE DI RAVELLO
Provincia di Salerno

RESTAURO CONSERVATIVO CON RISTRUTTURAZIONE
ARCHITETTONICA DI "VILLA EPISCOPIO"

PROGETTO ESECUTIVO
LAVORI DI COMPLETAMENTO



7. IMPIANTI

OGGETTO: CLIMATIZZAZIONE Impianti termici - Pianta a q -3,87	Elaborato:	N° : 172	IRE.05
	Scala:	1:100	
Committente: Regione Campania	Data:	Ottobre 2016	
Responsabile Unico del Procedimento: Dot. Giuseppe d'Erriico	Aggiornamento:		
Direttore dei lavori: Arch. Francesco D'Agostino	Revisione:	REV.03	
Coordinatore per la sicurezza in fase di esecuzione: Arch. Francesco D'Agostino	File :	IRE.05.dwg	



P.T.I. - Progetti Territoriali Integrati S.p.A.
Società Generale di Ingegneria, Consulenza e Formazione
Via Medina, 5 - 80133 Napoli - info@ptiitalia.it - www.ptiitalia.it
Legale rappresentante: Arch. Carmine Di Lauro

Responsabile della progettazione
Ing. Arch. Maurizio Di Stefano



