



COMUNE DI RAVELLO

Provincia di Salerno

RESTAURO CONSERVATIVO CON RISTRUTTURAZIONE

ARCHITETTONICA DI "VILLA EPISCOPIO"

PROGETTO ESECUTIVO

LAVORI DI COMPLETAMENTO



7. IMPIANTI

OGGETTO:

IMPIANTI SPECIALI
RIL. INCENDI
Schema a blocchi

Elaborato:

N° : 184

ISE.08

Scala:

-

Committente:

Regione Campania

Data:

Ottobre 2016

Responsabile Unico del Procedimento:

Dott. Giuseppe d'Errico

Aggiornamento:

Direttore dei lavori:

Arch. Francesco D'Agostino

Revisione:

REV.03

Coordinatore per la sicurezza in fase di esecuzione:

Arch. Francesco D'Agostino


File :

ISE08.dwg



P.T.I. - Progetti Territoriali Integrati S.p.A.
Società Generale di Ingegneria, Consulenza e Formazione
Via Medina, 5 - 80133 Napoli - info@ptiitalia.it - www.ptiitalia.it
Legale rappresentante: Arch. Carmen De Luca

Responsabile della progettazione
Ing. Arch. Maurizio Di Stefano

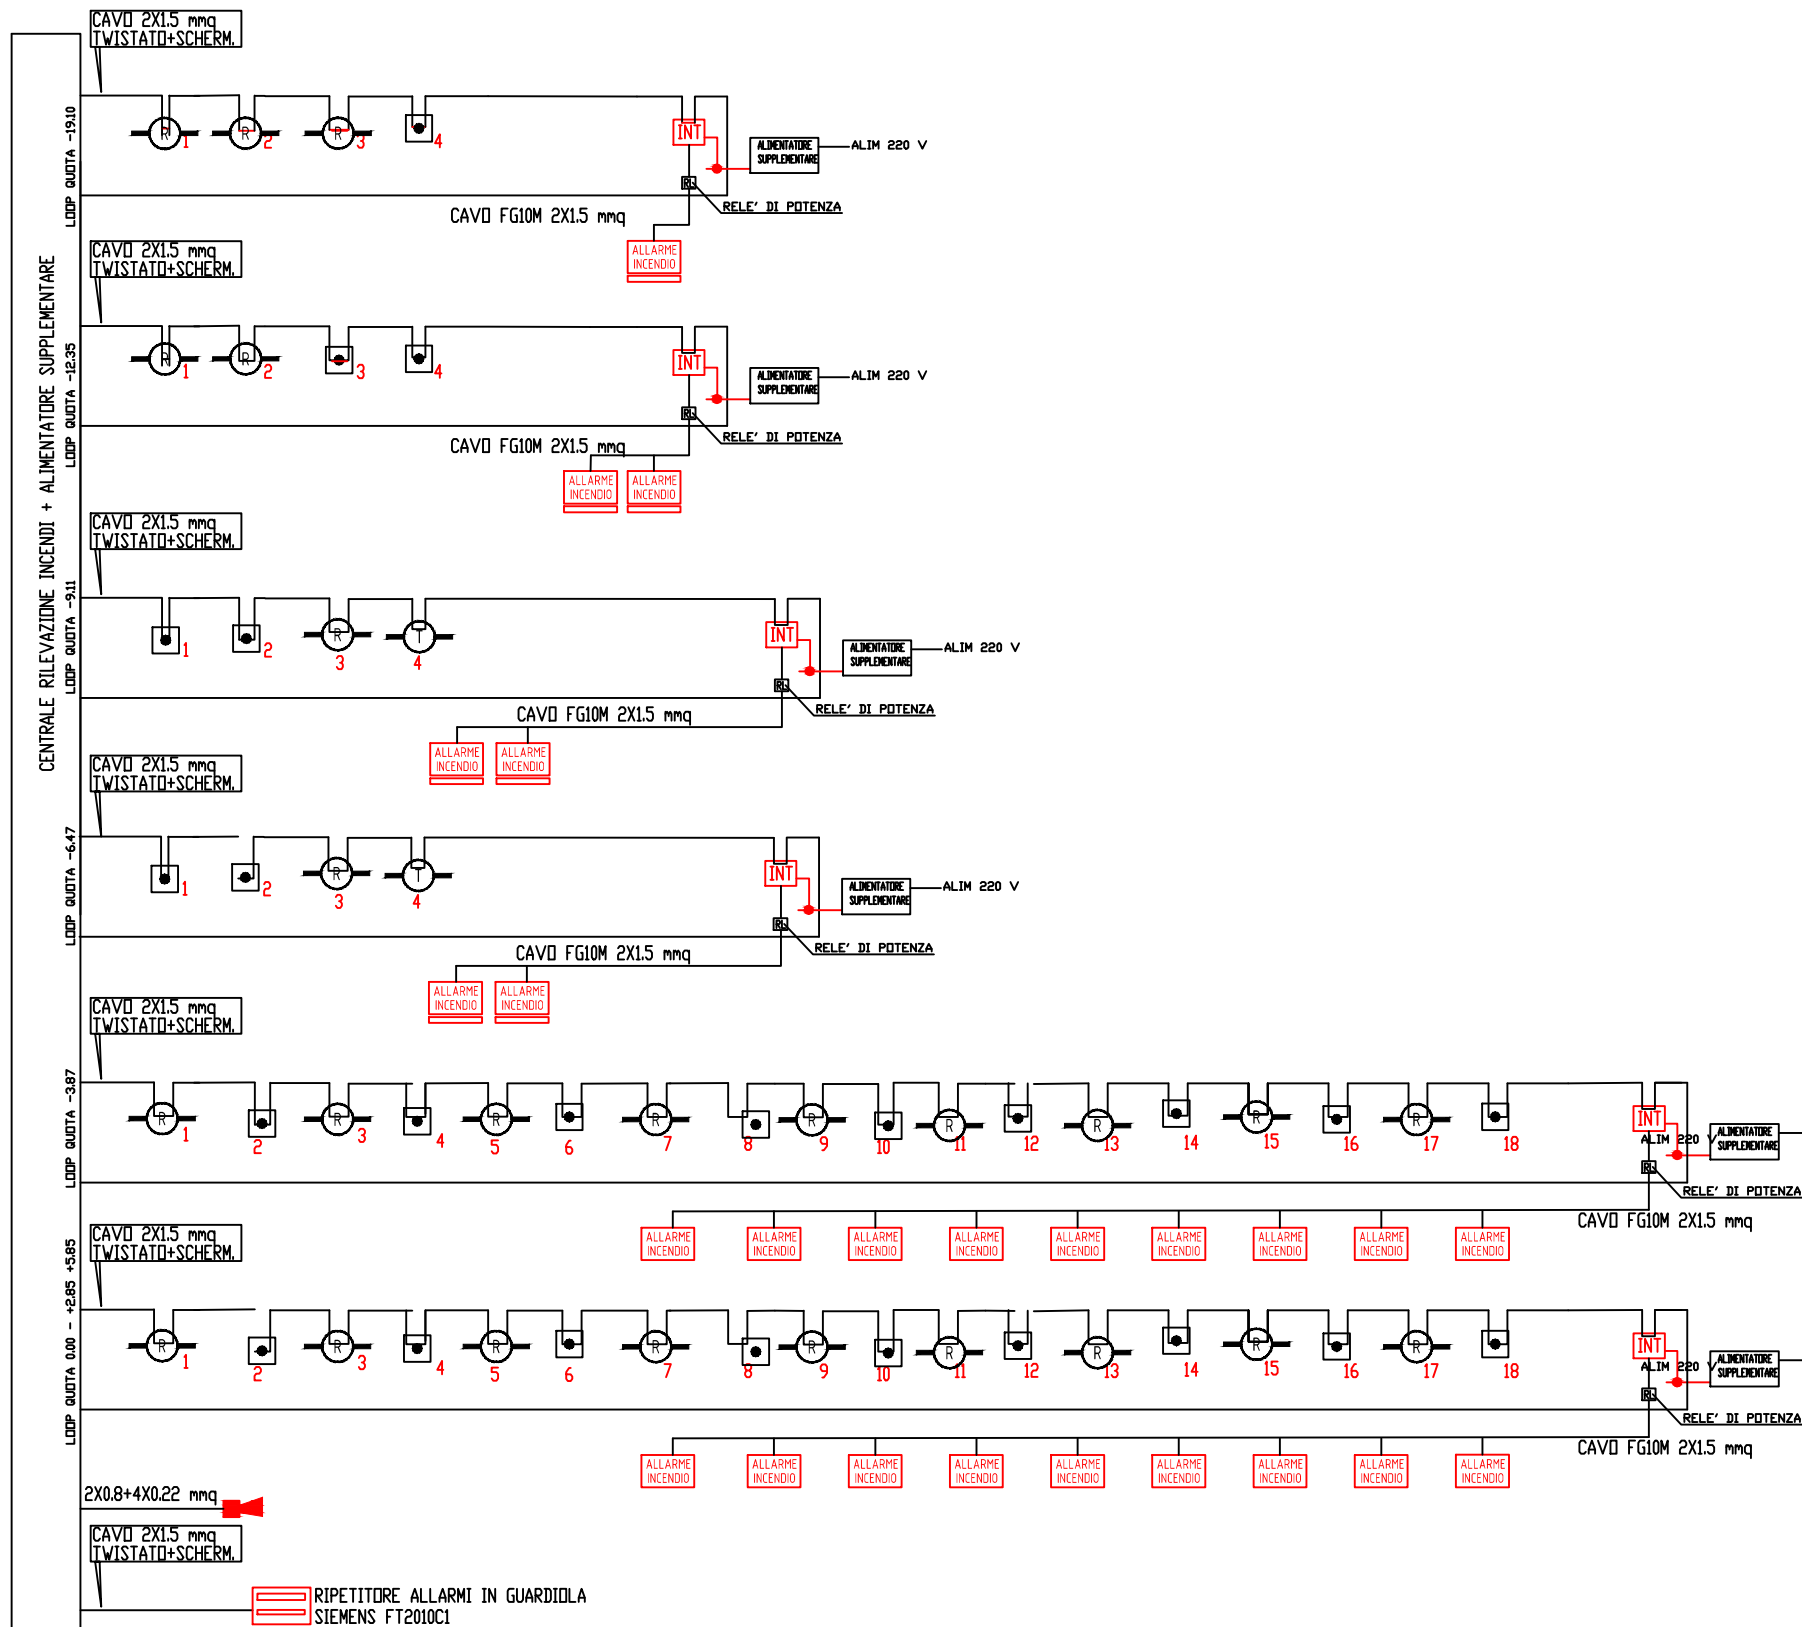

Cavo resistente al fuoco esente da alogeni.
CEI20-36/CEI20-37/CEI20-38/ IEC60331-2

LEGENDA

SIMBOLO	DESCRIZIONE
	RIPETITORE ALLARME LUMINOSO SIEMENS FDAI92
	Rivelatore fumo interno controsoffitto SIEMENS OP720+DB721D
	Rilevatore di fumo a vista SIEMENS OP720+DB721D
	CAVO RILEVAZIONE FUMI LSZH 2X1.5 TWISTATO COLORE ROSSO EN54
	Rilevatore termovelocimetrico SIEMENS HI720+DB721D
	Pulsante di allarme incendi SIEMENS FDME221+FDMH291-R
	Sirena Esterna Autoalimentata NOTIFIRE DSE1-EN
	Centrale rivelazione incendi SIEMENS FC726ZA+FT724ZZ
	Unità attivazione scarica N.ro 1 completa di comando manuale SIEMENS XC1001A+FDME221+FDMH291Y
	Unità attivazione scarica N.ro 2 completa di comando manuale SIEMENS XC1001A+FDME221+FDMH291Y
	Elettromagnete porta tagliafuoco SIEMENS M5411D
	Rilevatore lineare di fumo SIEMENS FDL241-9+FDLB291+DLR1192
	Pannello ottico acustico con scritta "ALLARME INCENDIO" SIEMENS LTE/P + SAI1
	Pannello ottico acustico con scritta "VIETATO ENTRARE - SPEGNIMENTO IN ATTO" SIEMENS LTE/P + SVE