



Comune di Ravello
Provincia di Salerno



Regione Campania
Committeente



Restauro conservativo con ristrutturazione
architettonica di Villa Episcopo
APPALTO INTEGRATO

-PERIZIA DI VARIANTE-
Conferenza di Servizi del 24/10/2018


DATA: 04/2019 REV. R01
scala: 1:100

ELABORATO: Biblioteca - variante Pianta a QUOTA -12,35


TAV
A02

Progetto Architettonico Funzionale

LAVORI DI COMPLETAMENTO

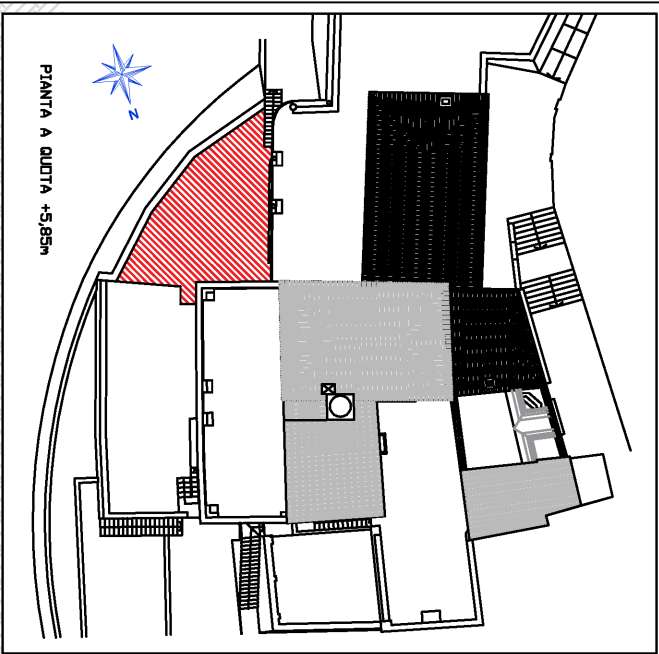

PIANTA A QUOTA +5,85m

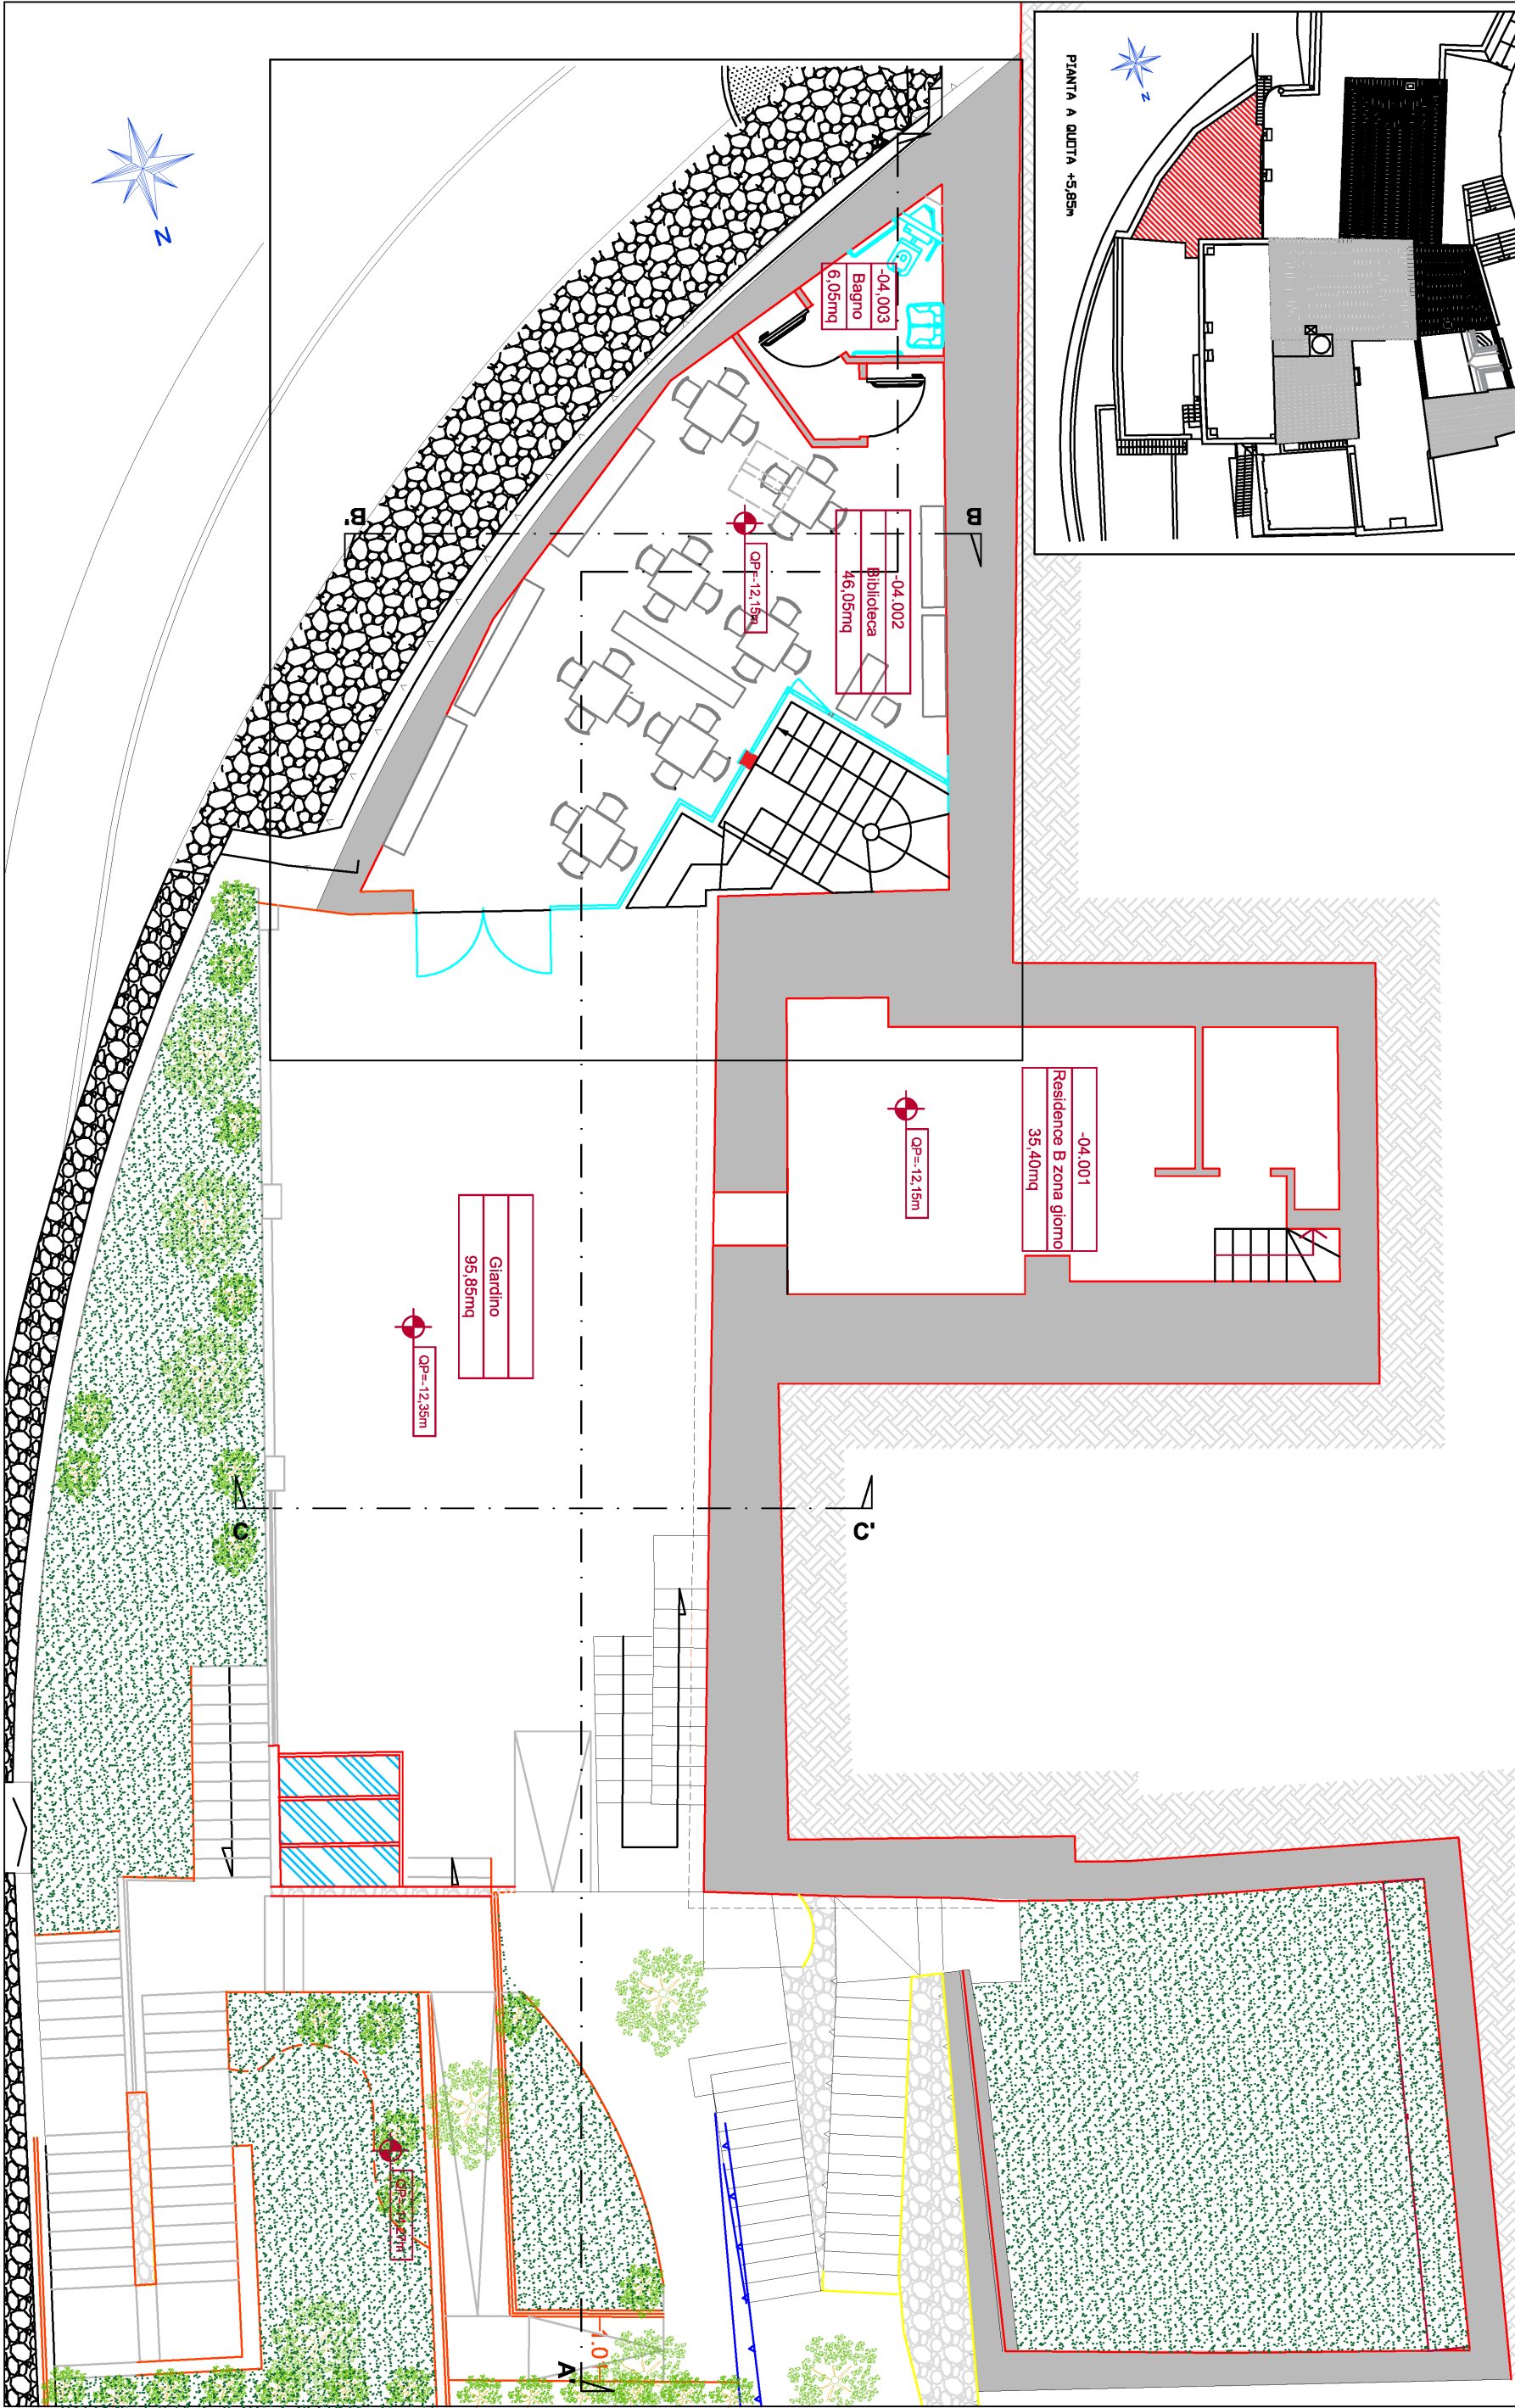

04.002

Biblioteca

46,05mq

04.003

Bagno

6,05mq

04.001

Residence B zona giorno

35,40mq

Giardino

95,85mq

OP=-12,15m

OP=-12,35m

OP=-12,35m

