

-PERIZIA DI VARIANTE-
Conferenza di Servizi del 24/10/2018

DATA: 04/2019 REV. R01
scala: 1:100


TAV
B06

LAVORI DI COMPLETAMENTO


Progetto Opere Edili

DEMOLIZIONI

COSTRUZIONI

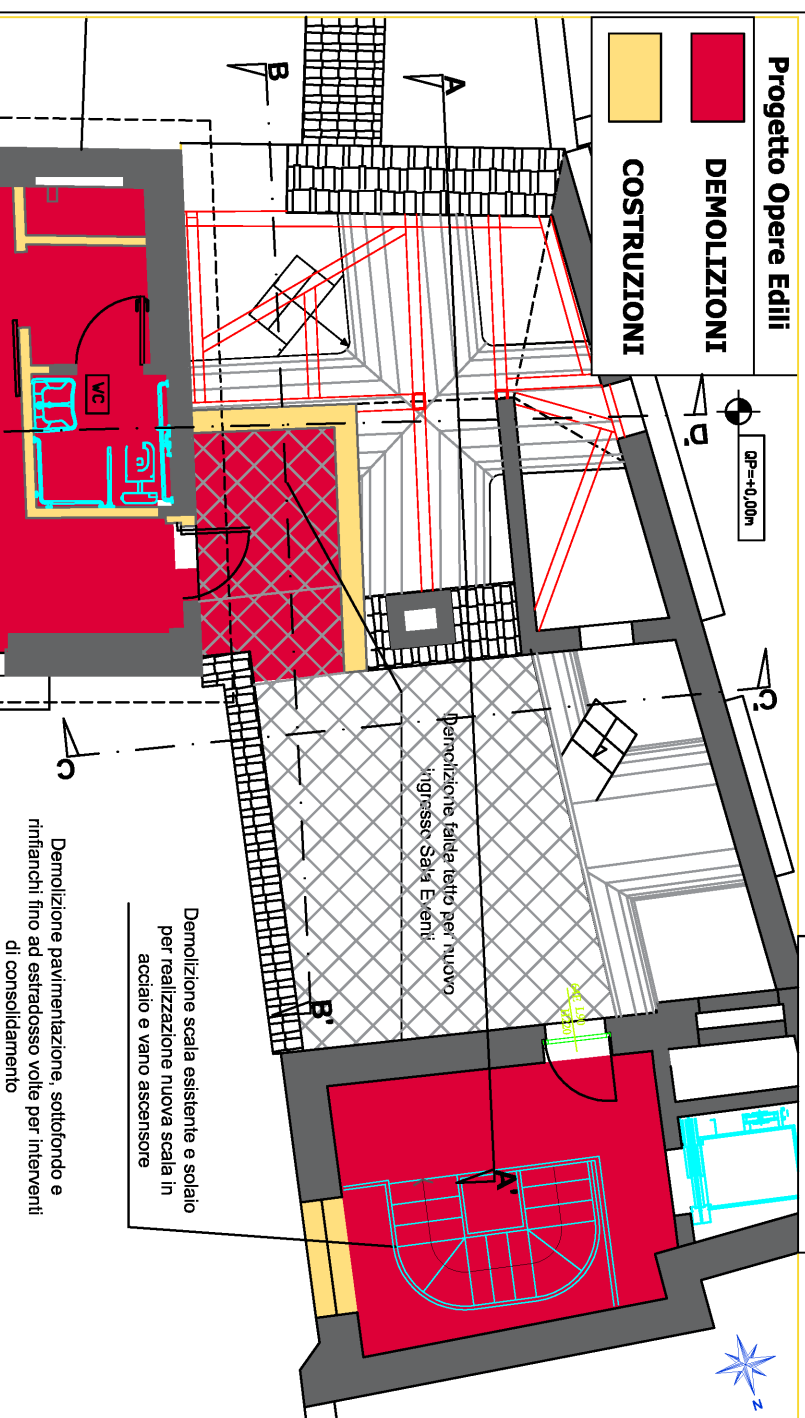

Progetto Architettonico Finiture

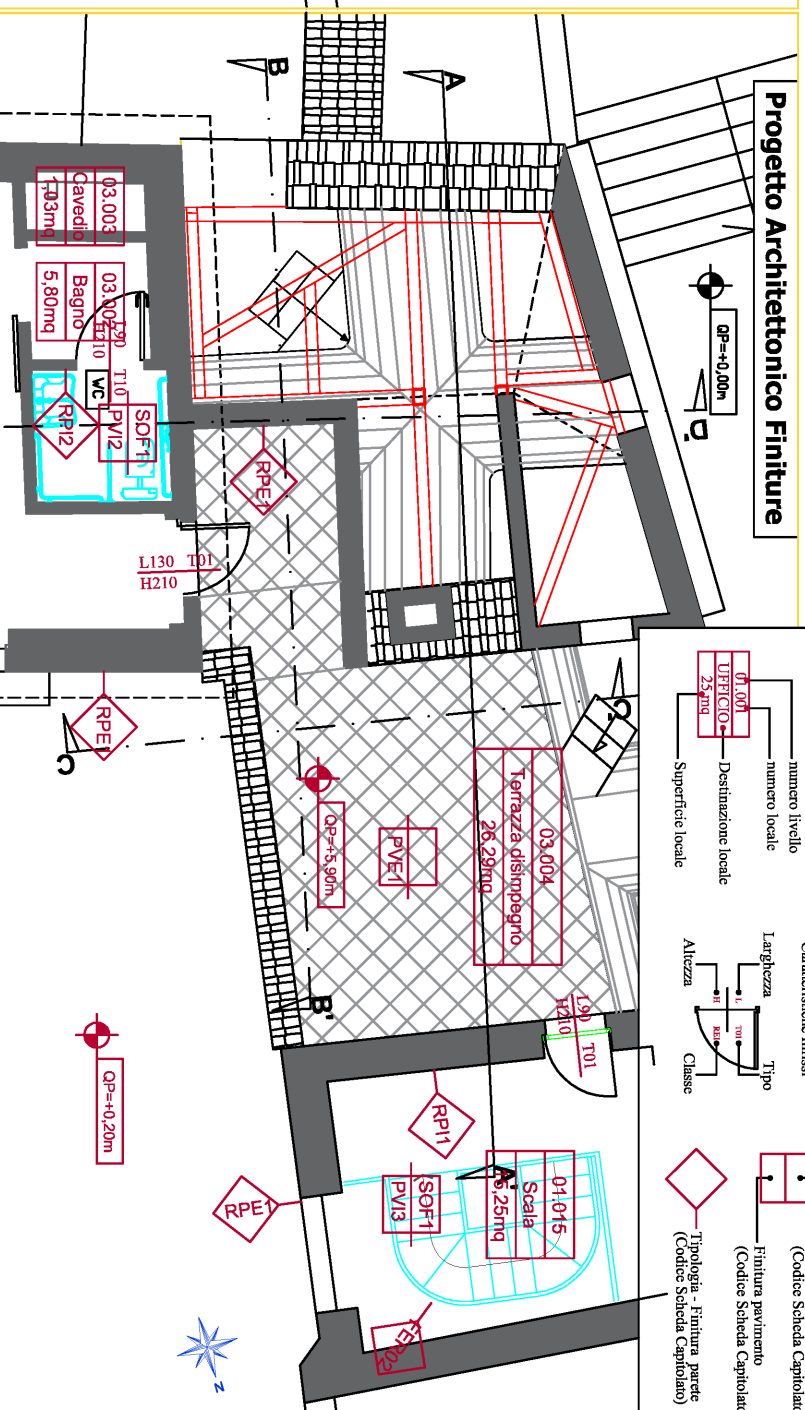

**Demolizione pavimentazione, sottofondo e
rinfranchi fino ad estradosso volte per interventi
di consolidamento**