



Comune di Ravello
Provincia di Salerno



Regione Campania
Committente



Restauro conservativo con ristrutturazione
architettonica di Villa Episcopo
APPALTO INTEGRATO

-PERIZIA DI VARIANTE-
Conferenza di Servizi del 24/10/2018

ELABORATO: Versante EST - variante Sezioni C-C' D-D' E-E'


DATA: 04/2019 REV. R01

scala: 1:100


TAV
C10

Sezione CC' di progetto


LAVORI DI COMPLETAMENTO

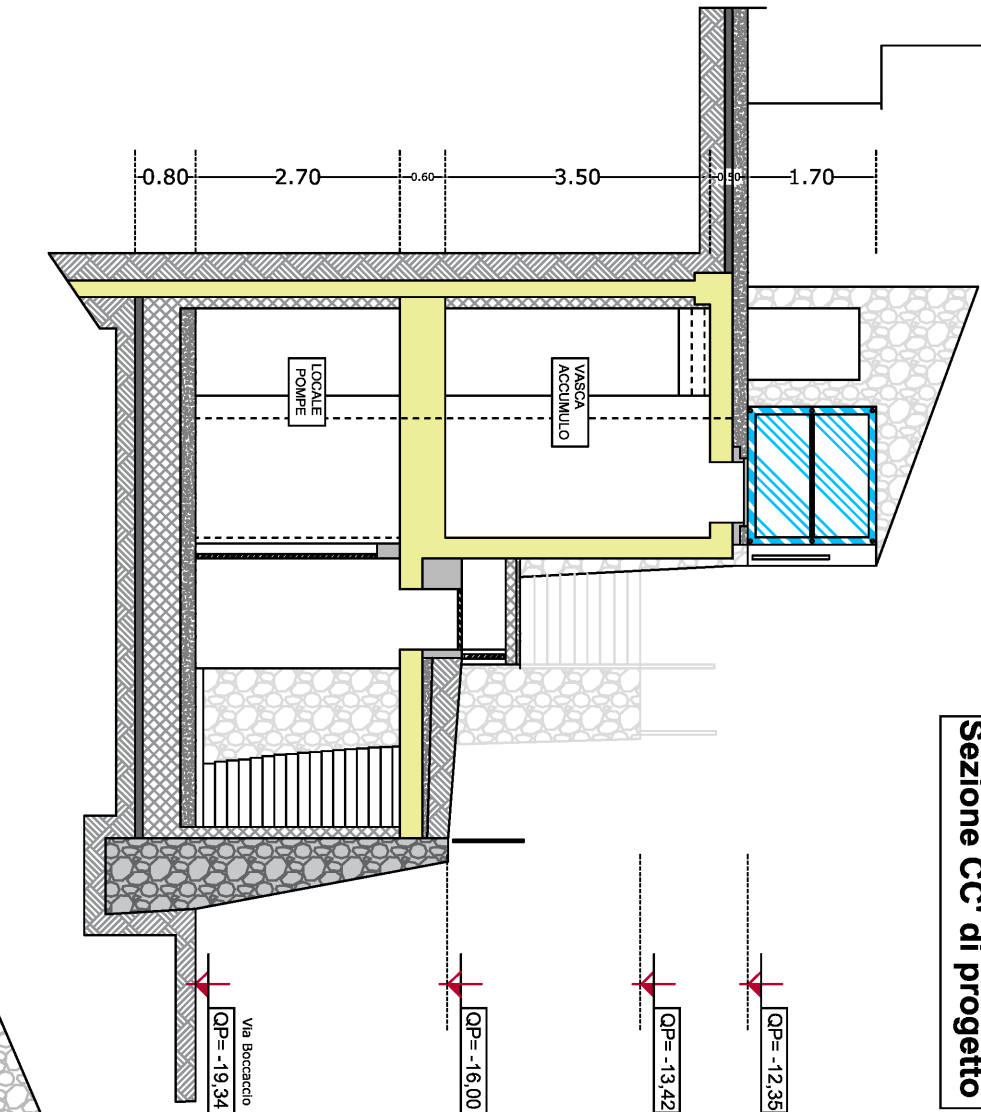

Sezione DD' di progetto

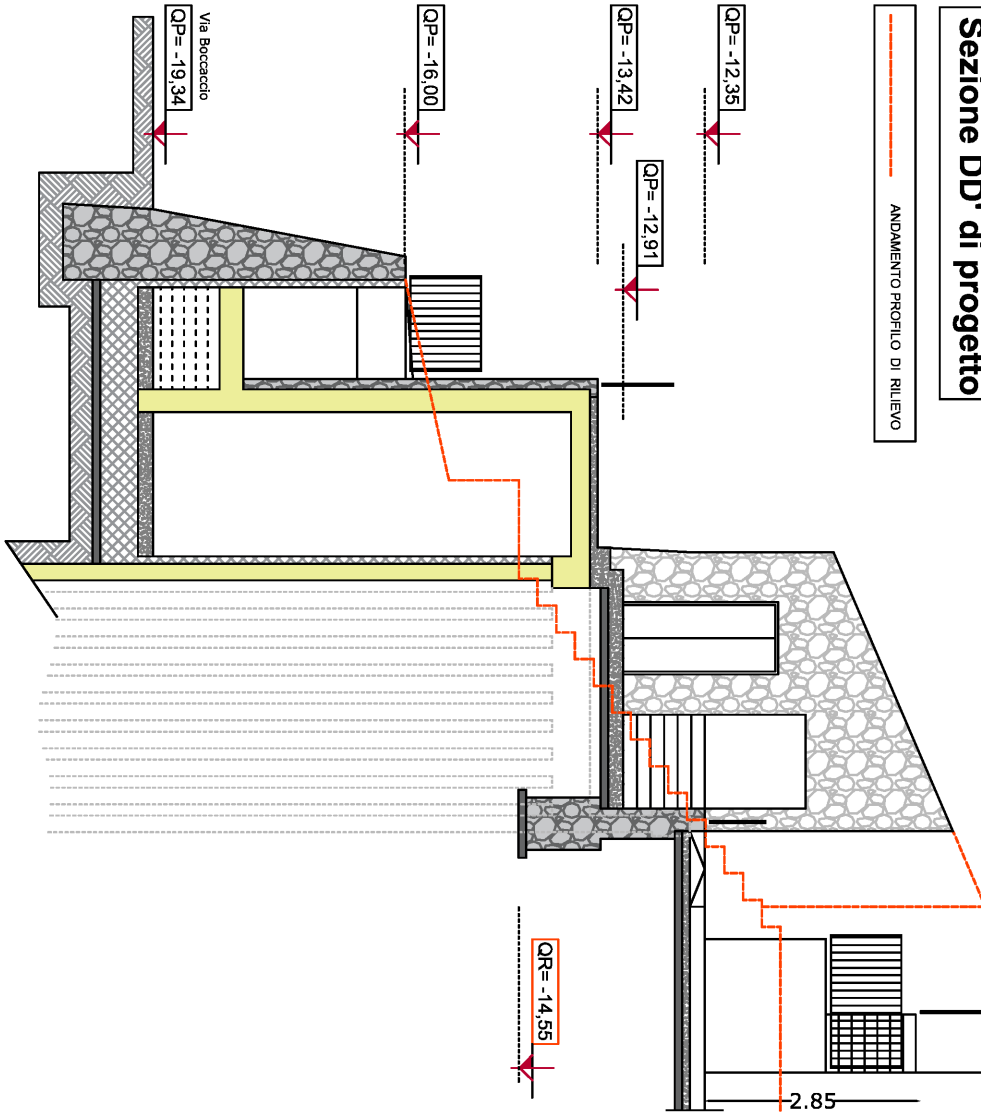

ANDAMENTO PROFILO DI RILIEVO

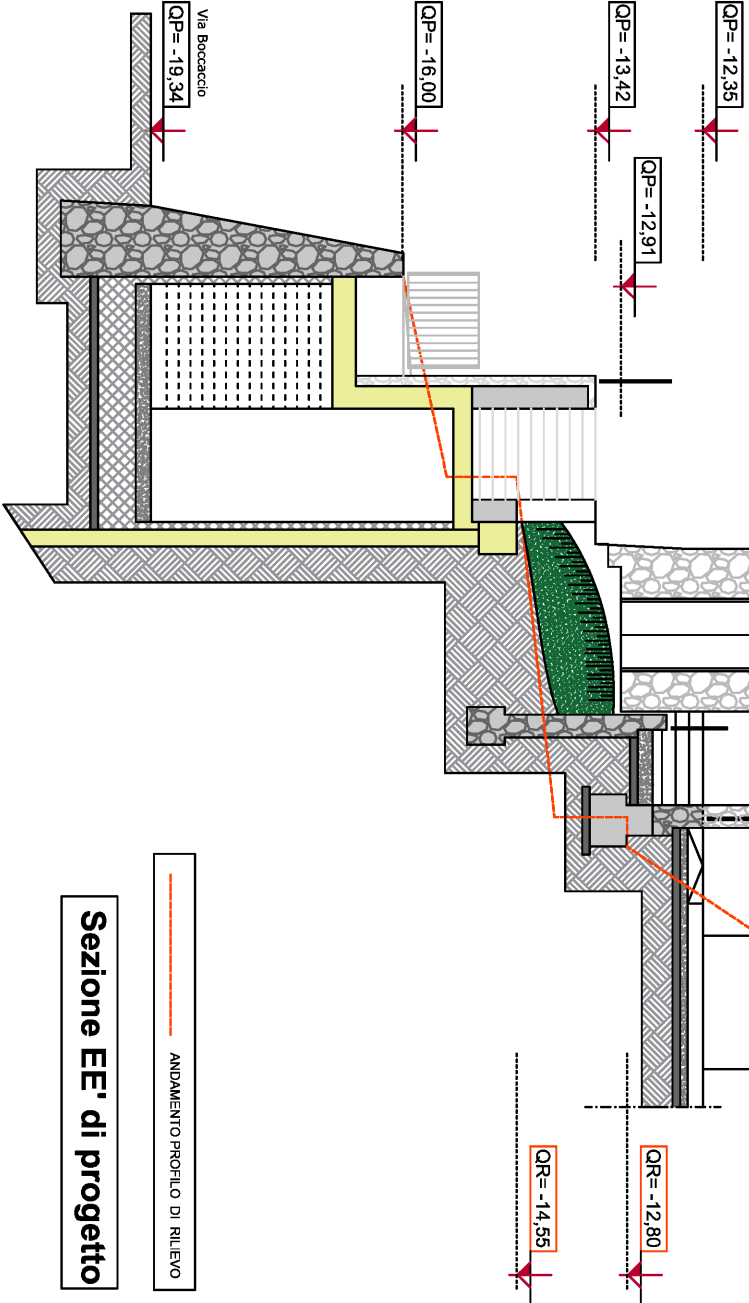

ANDAMENTO PROFILO DI RILIEVO

Sezione EE' di progetto

