

**Restauro conservativo con ristrutturazione
architettonica di Villa Episcopo
APPALTO INTEGRATO**



-PERIZIA DI VARIANTE-
Conferenza di Servizi del 24/10/2018

DATA: 04/2019 REV.R01
scala: 1:100

TAV
C11

Sezione FF' di progetto

LAVORI DI COMPLETAMENTO

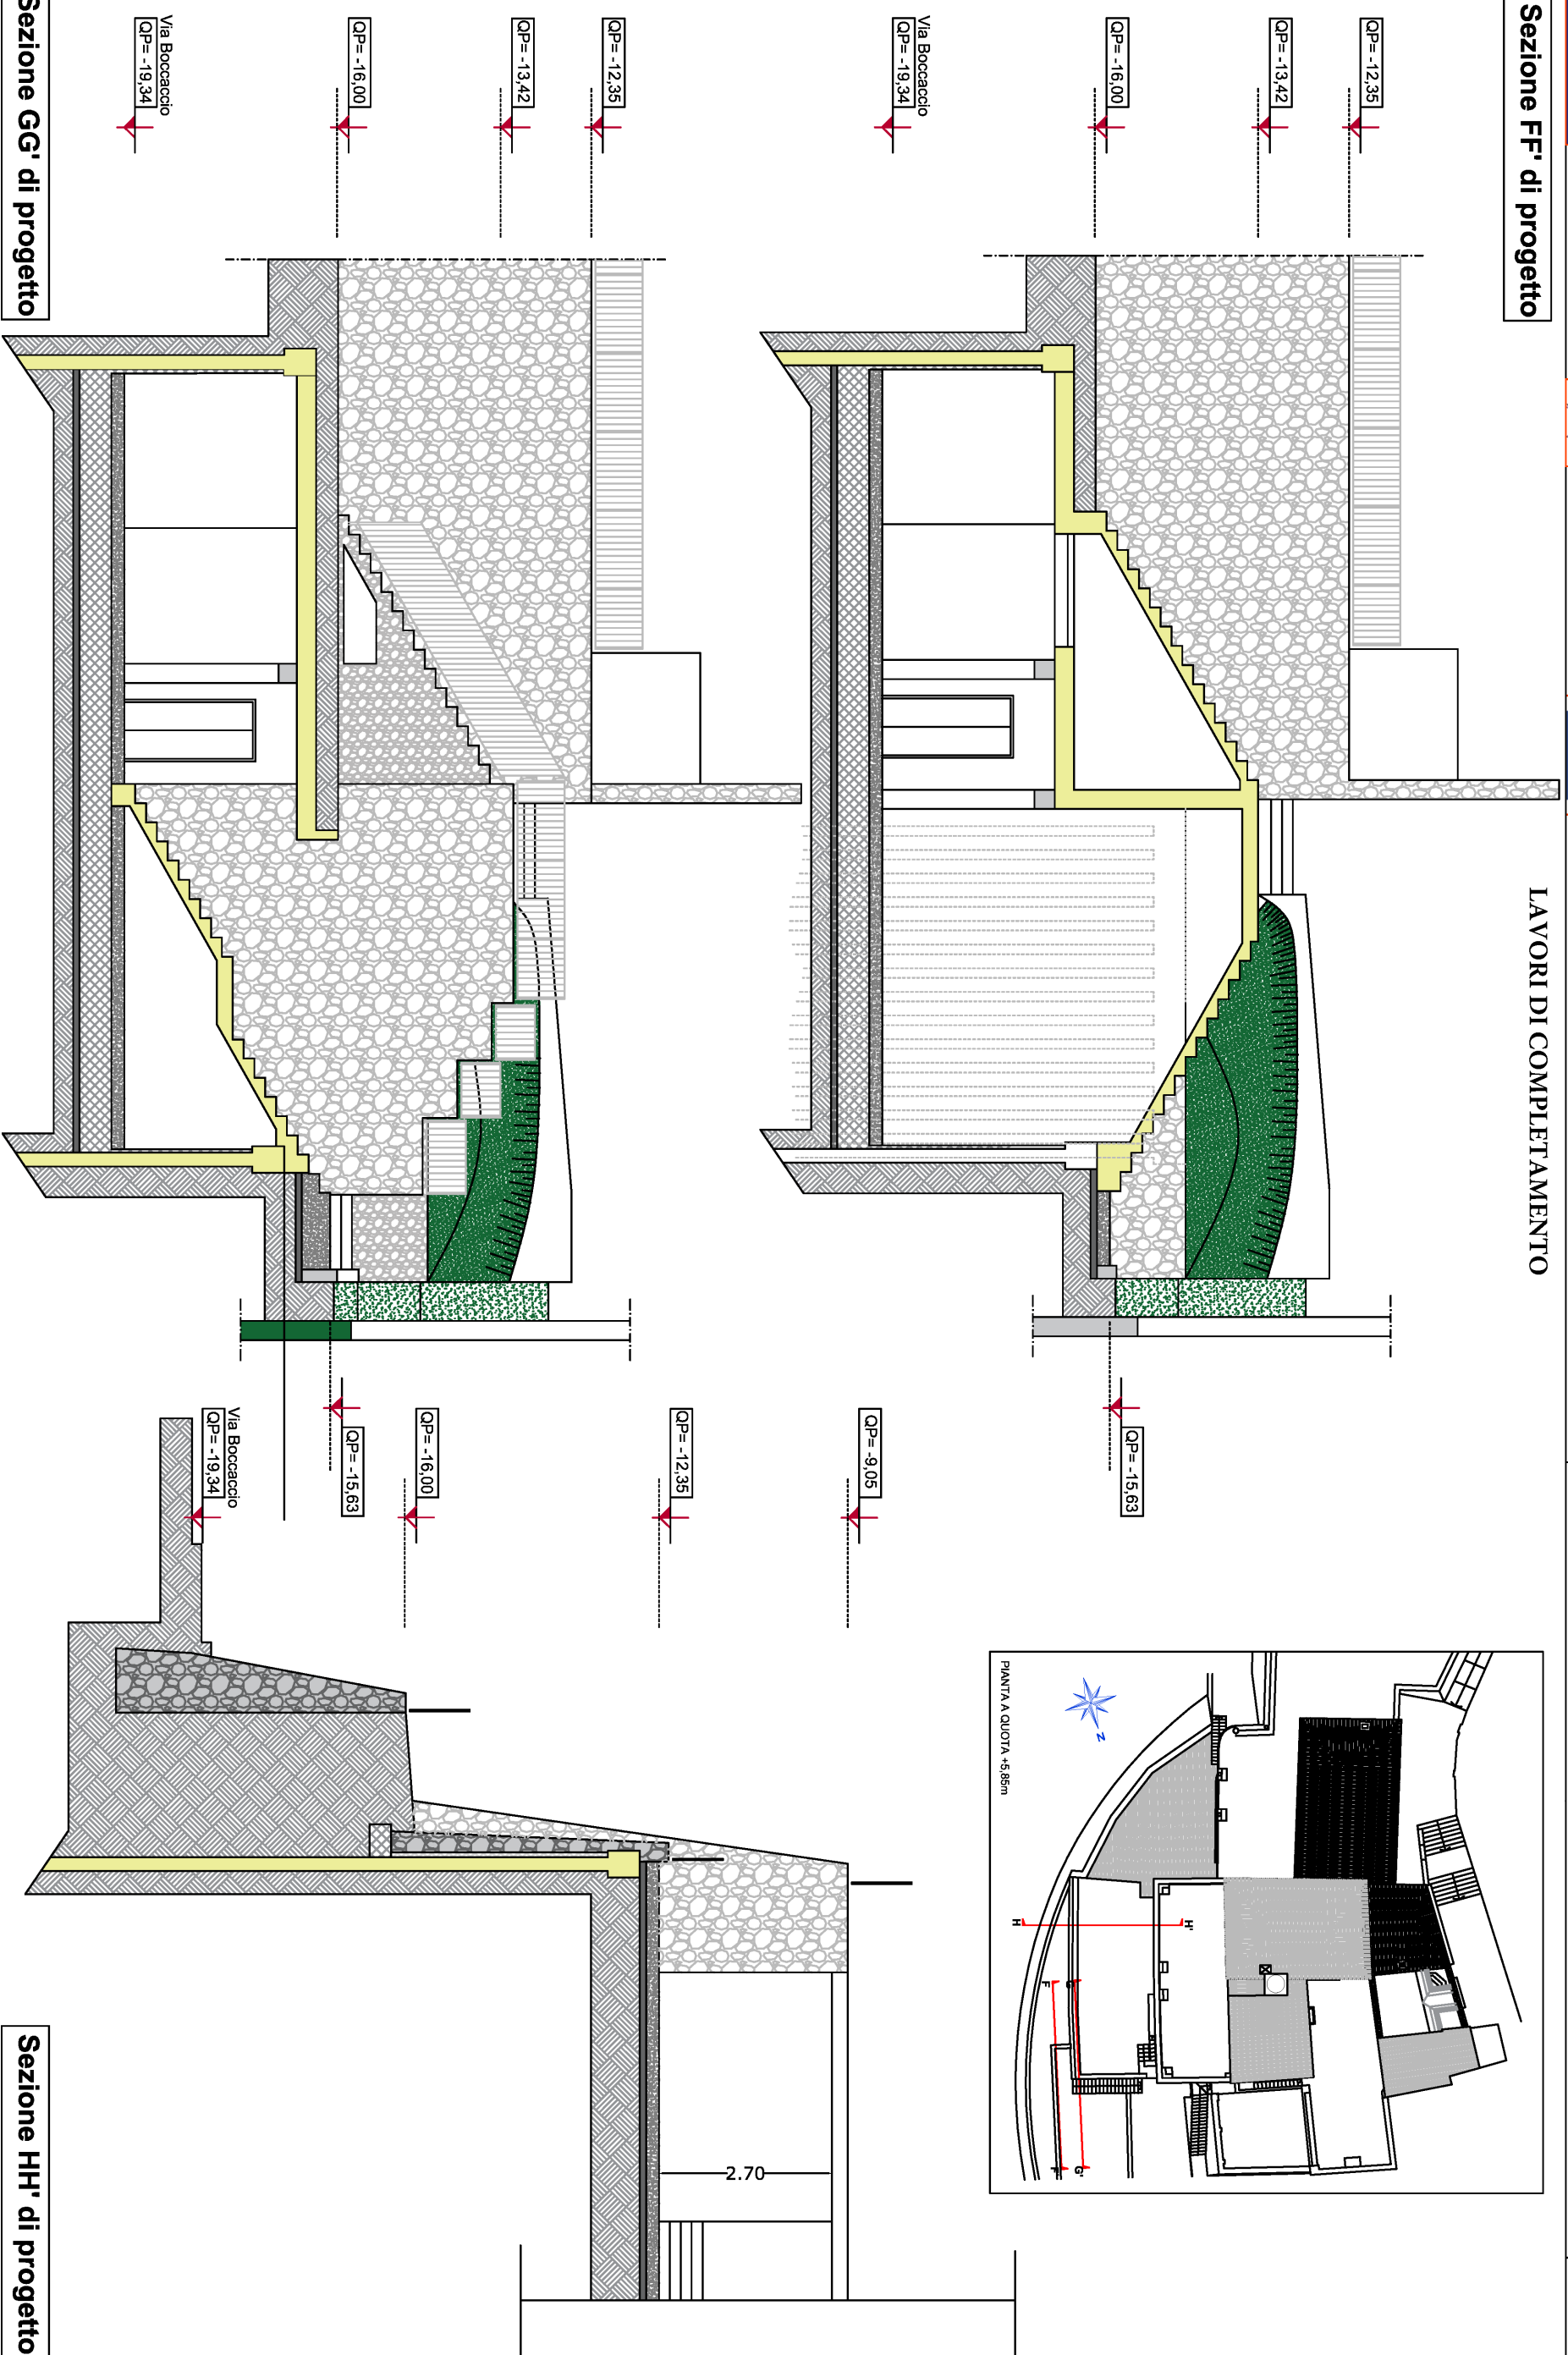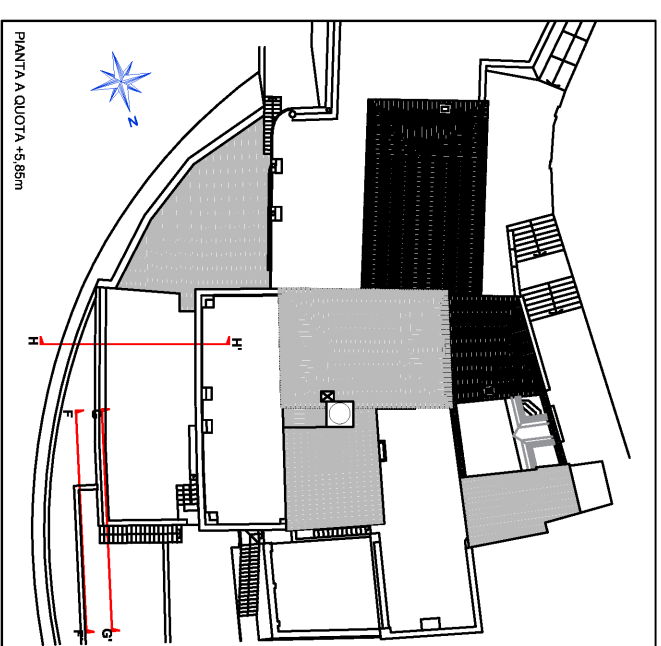

Sezione GG' di progetto

Sezione HH' di progetto