
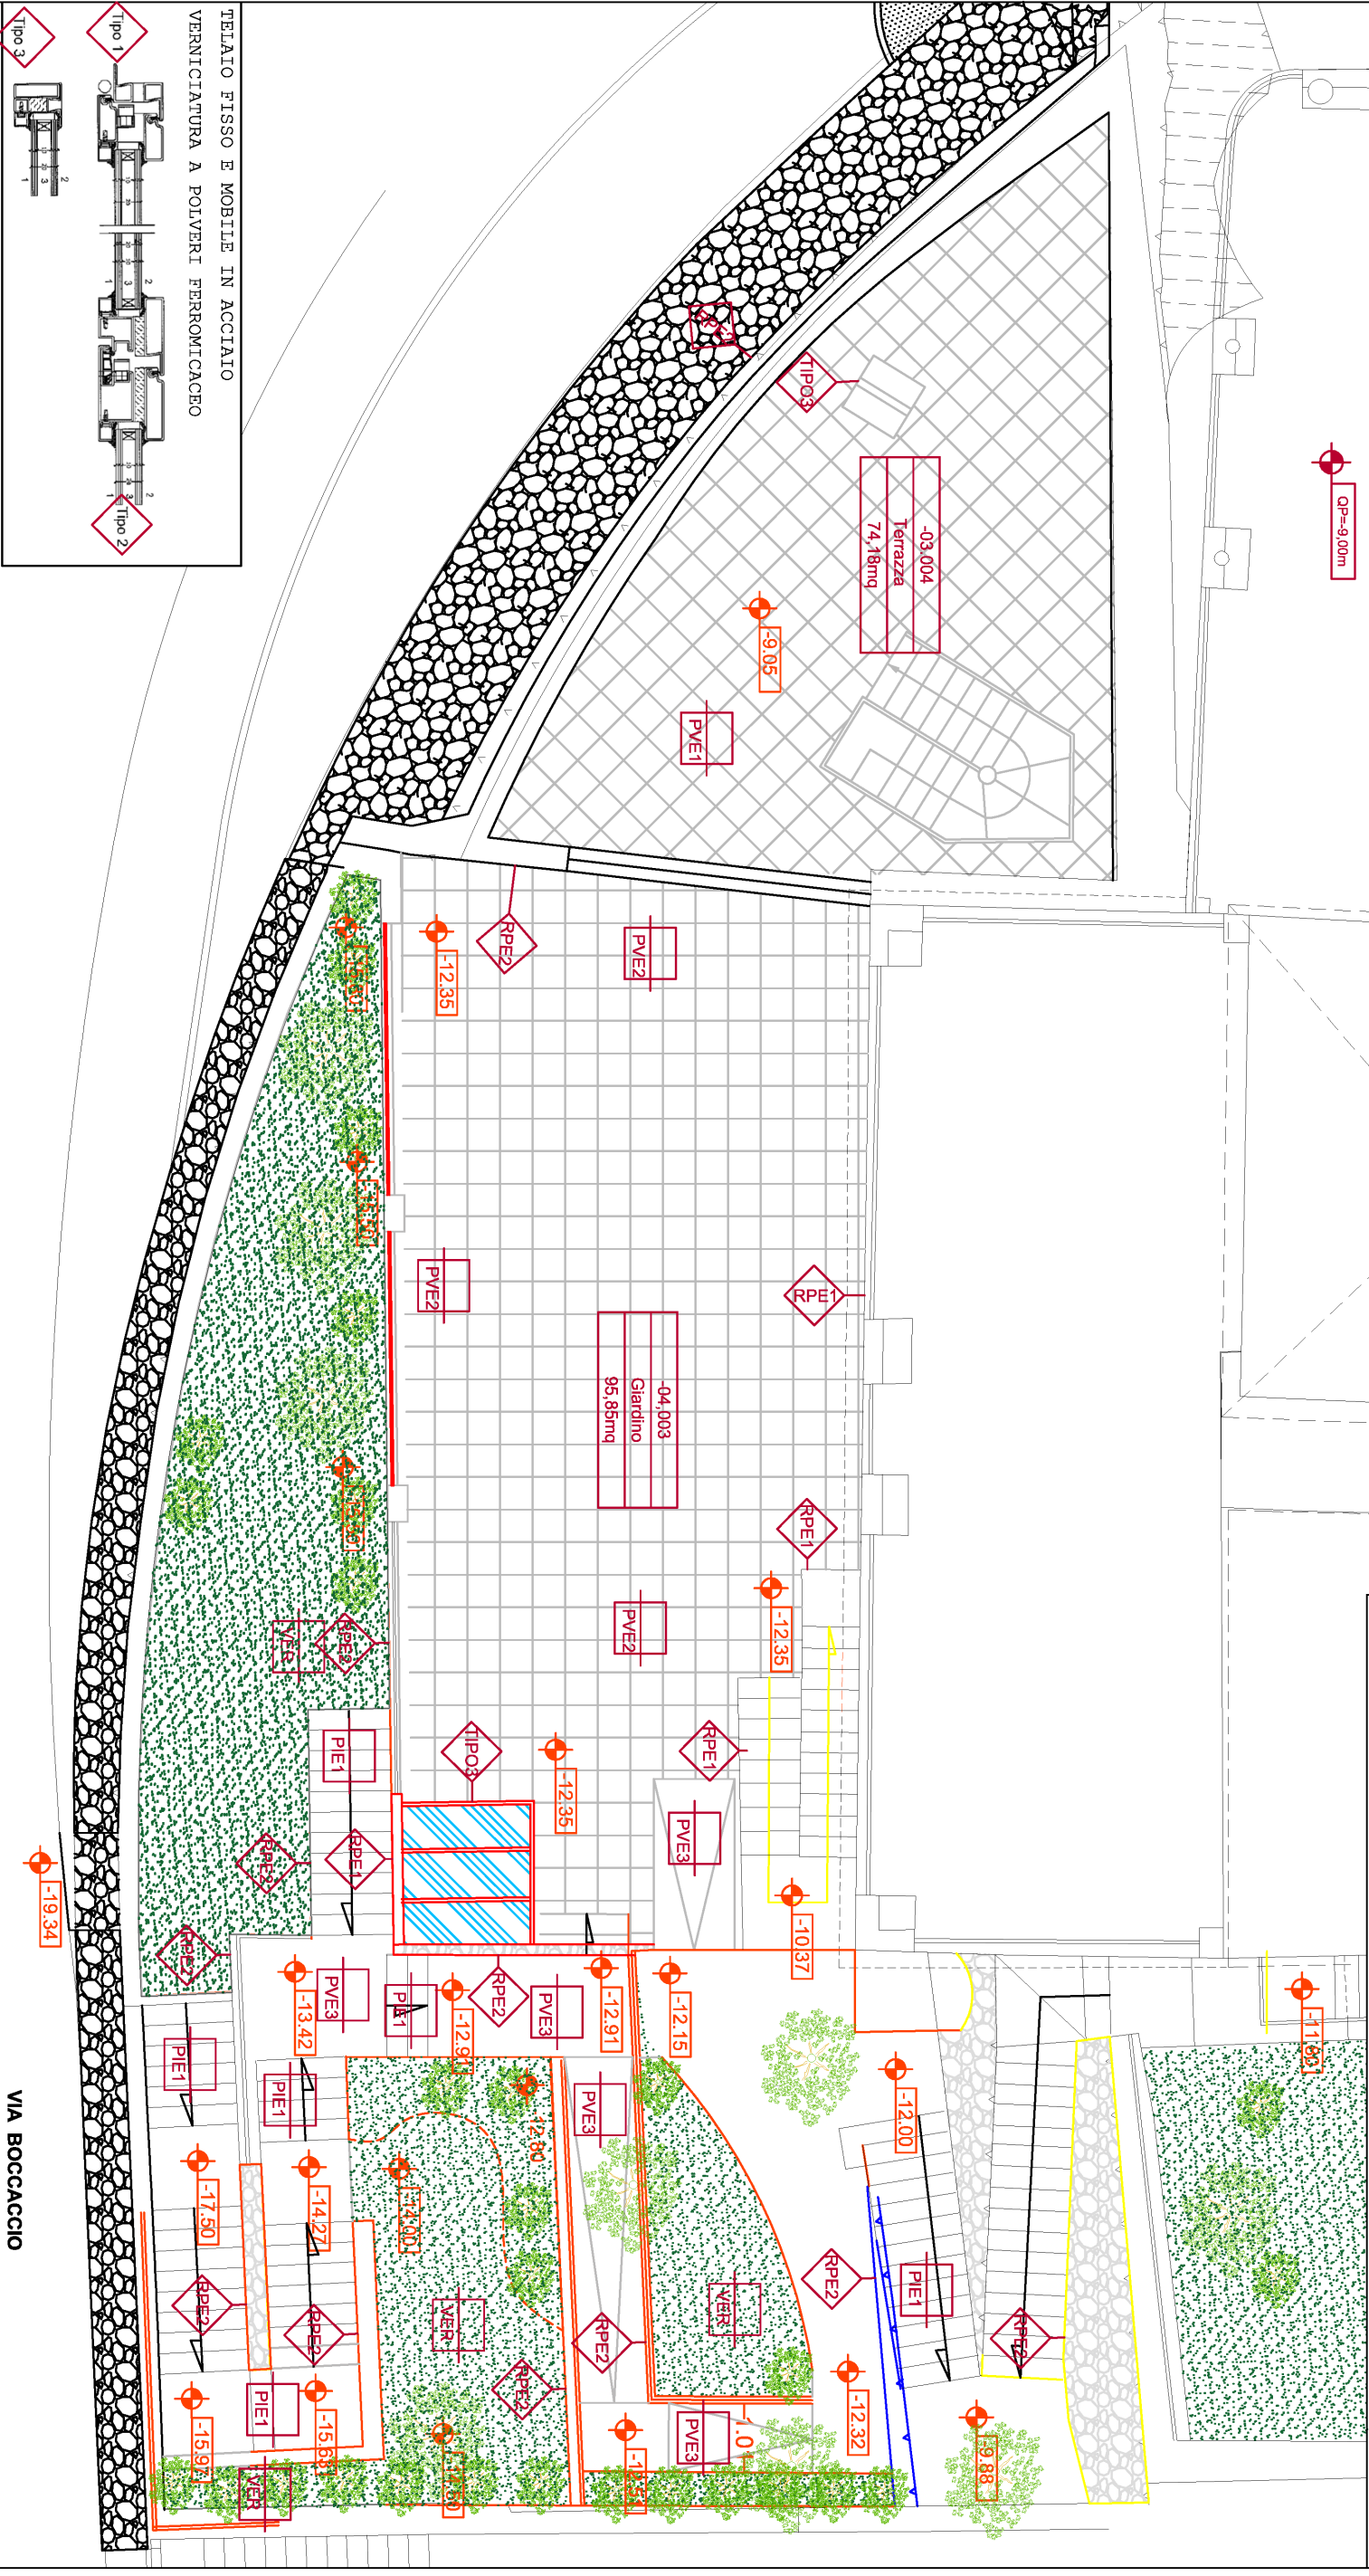
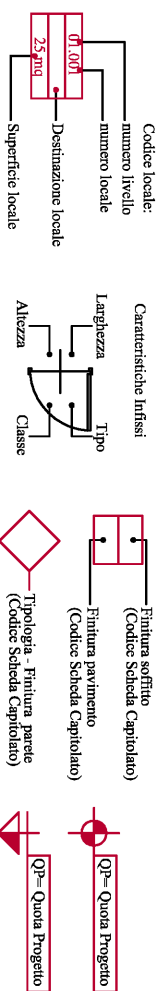


-03.003
Archivio
37,94mq

QP=9,00m

LAVORI DI COMPLETAMENTO

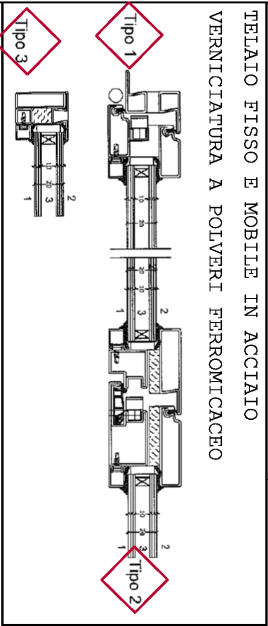

VIA BOCCACCIO