



Giunta Regionale della Campania
Dipartimento Comunale per le Risorse Strutturali
11.01.2018 - 11.01.2018
del patrimonio monumentale e paesaggistico
Basilica di San Giovanni Evangelista
Ufficio Urbanistico - Campania



Restauero conservativo con ristrutturazione architettonica di Villa Episcopo
-PERIZIA DI VARIANTE 02 -
al progetto esecutivo cui al parere espresso nella
Conferenza di Servizi del 24/10/2018
LAVORI DI COMPLETAMENTO
ISTANZA DI AUTORIZZAZIONE
AI SENSI DEGLI ART. 21 E 146 DEL D.Lgs 42/04
Rif. nota SIBAF prot. n. 1623 CLAS 34.16.10/8 del 24.01.2018

OGGETTO:
RIFACIMENTO INTONACI
RICOMPOSIZIONE DEI PROSPETTI
RECUPERO DEI SOLAI INTERNI
VARIANTE DISTRIBUTIVA INTERNA


PLANIMETRIA DI VARIANTE
PARTE DI VARIANTE A QUOTA 4,47
PLANIMETRIA DI RAFFRONTO CON IL PROGETTO ESECUTIVO
PARTE A QUOTA 4,47

Progettista: Arch. Progettamento
Data: Giuseppe De Vivo
Progettista: Arch. Progettamento
Data: Francesco D'Agostino


DATA: marzo 2020

ELABORATO: VAR_02_PARE.46_B


PROSPETTO IST CON QUOTE

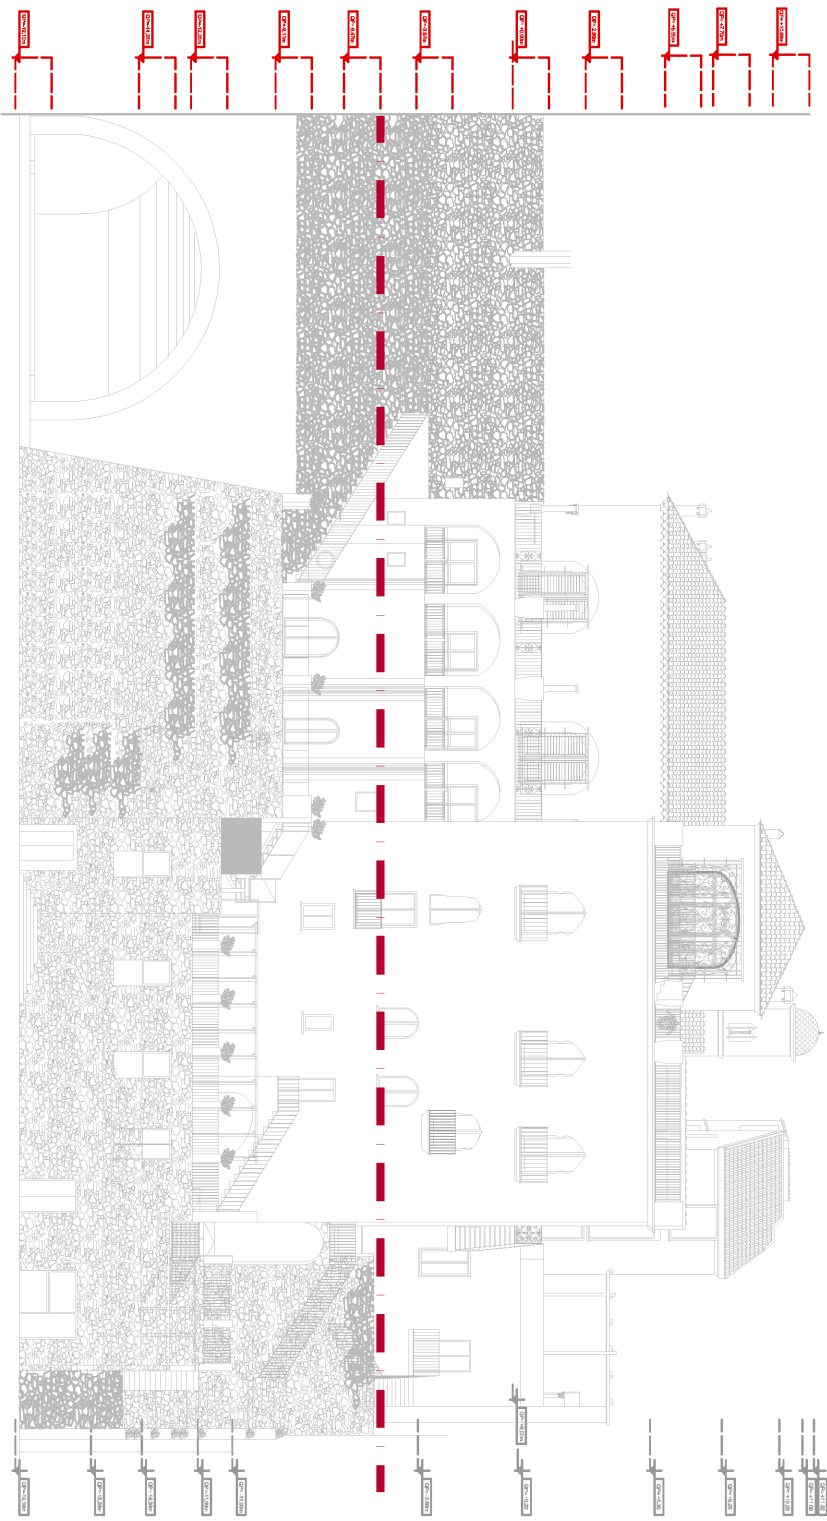


PROGETTO ESECUTIVO
Stalicio Elaborato N°: 64 PARE.46
Planta a quota 4,47
scala di rappresentazione: 1:100

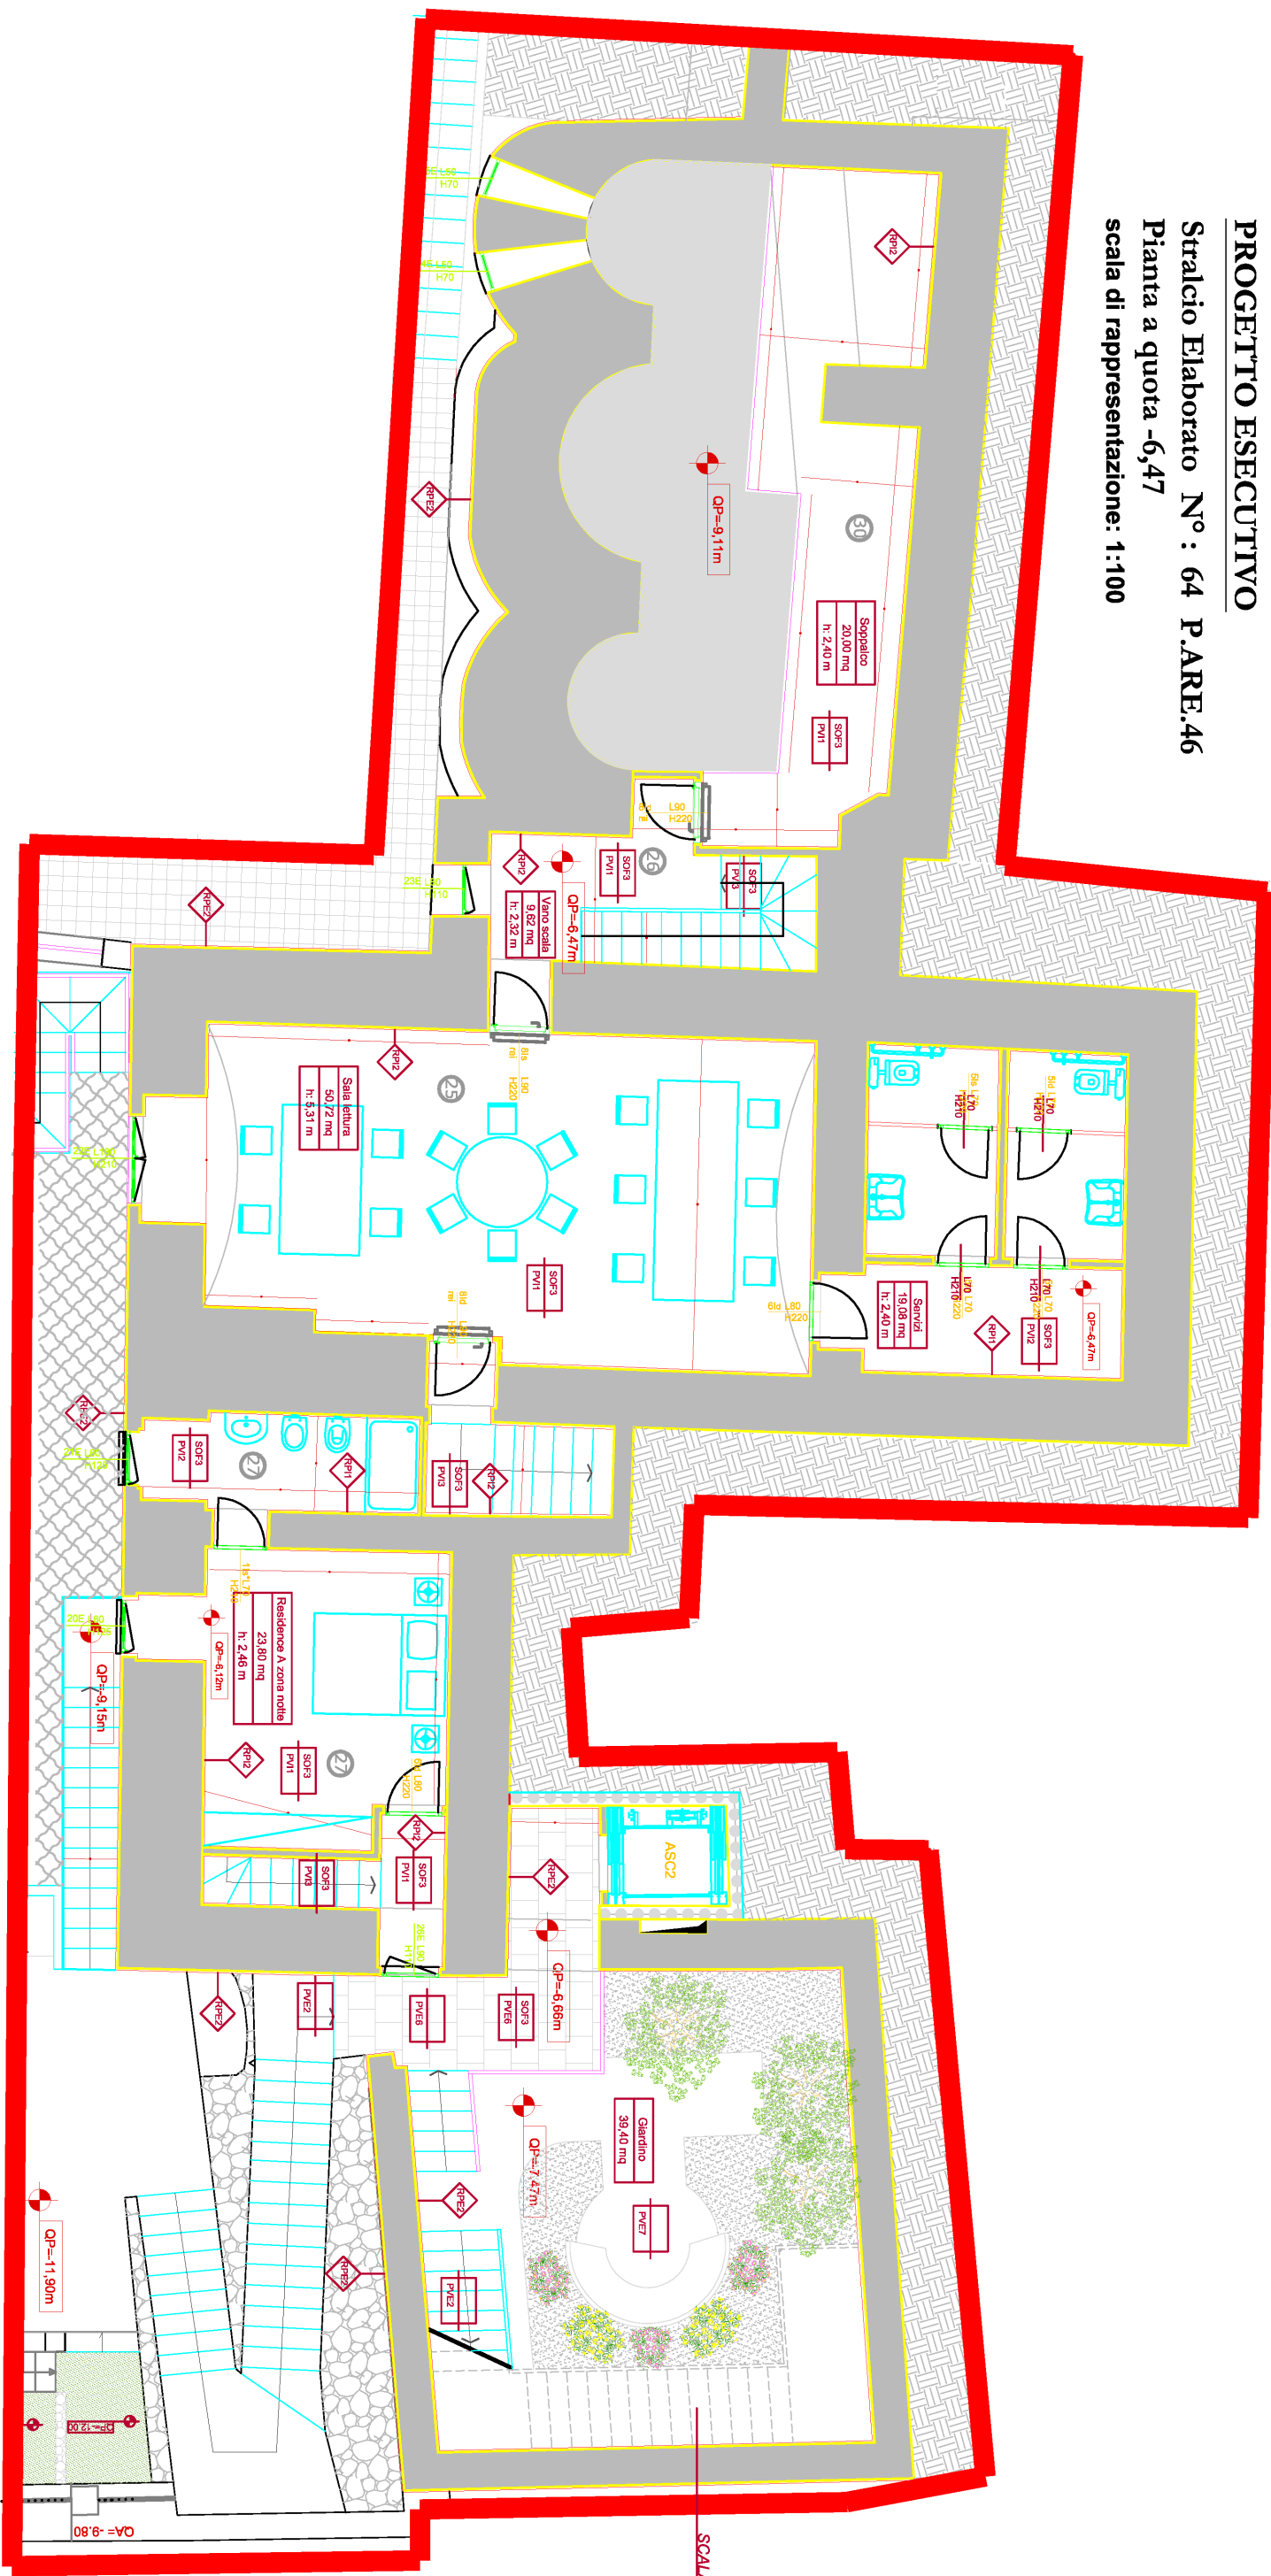


SOLAIO PROSPETTO IN ACCORDO ANALISI

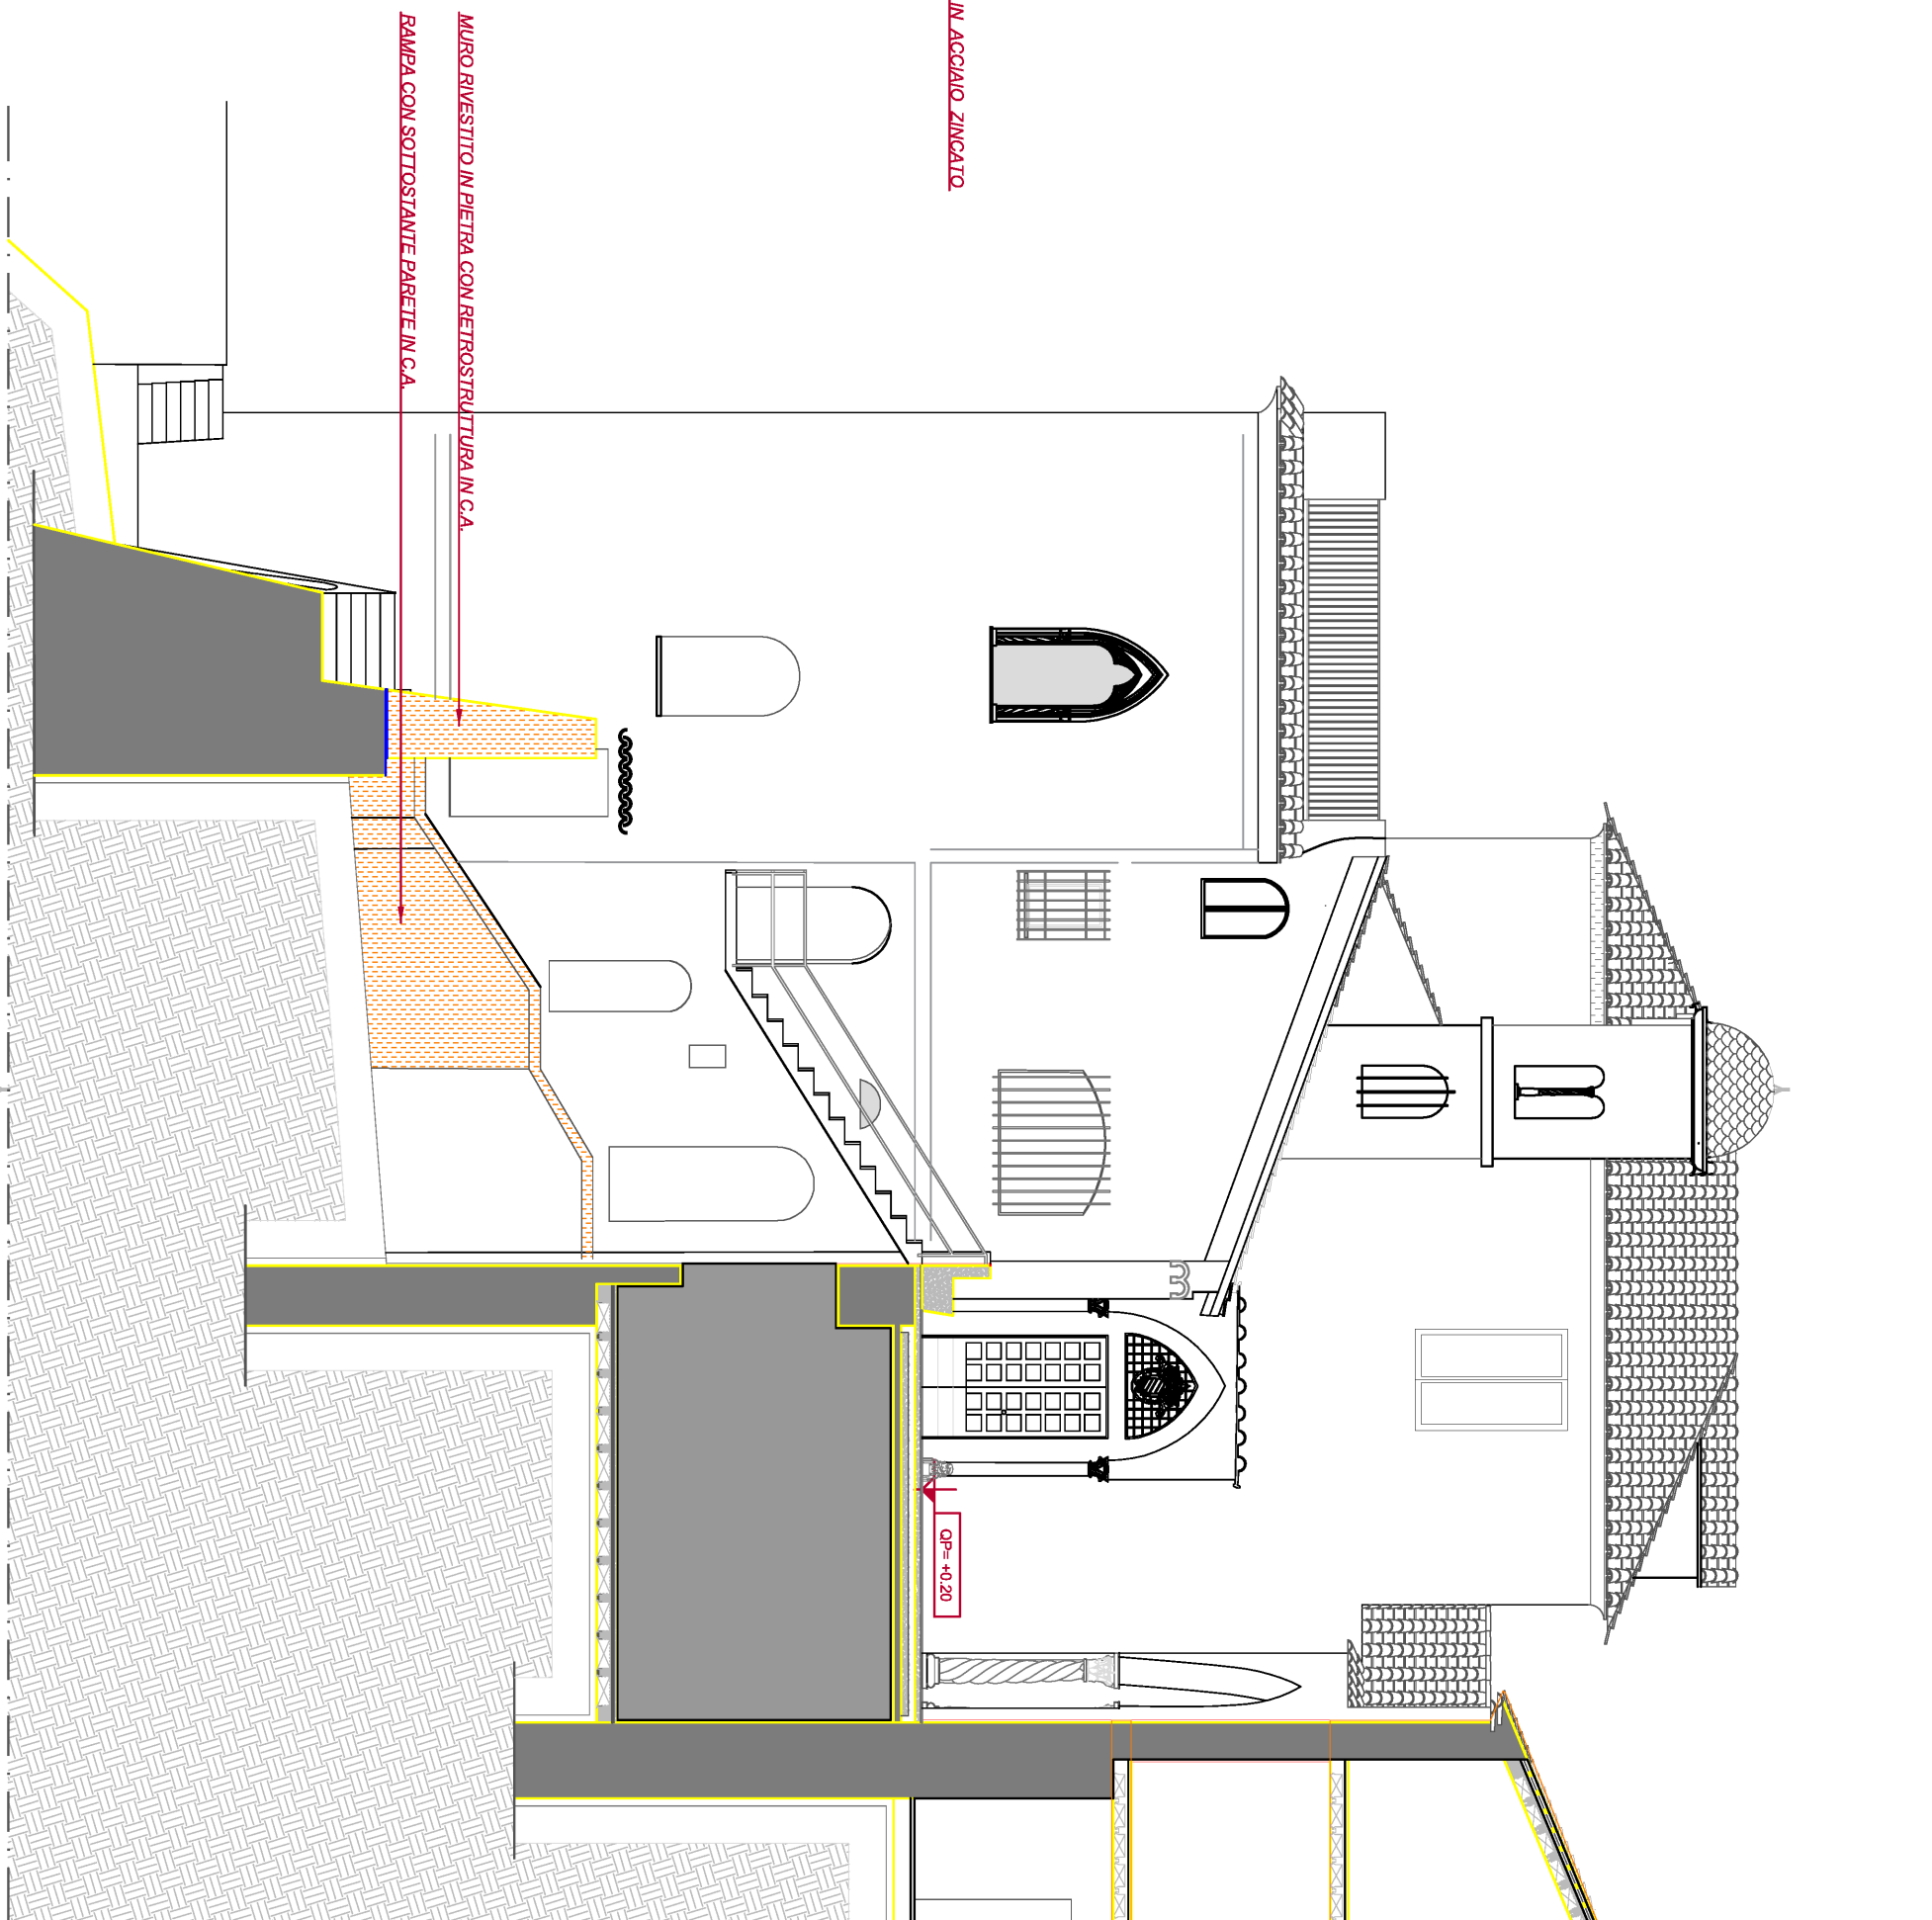


PROSPETTO NORD - stato dei luoghi

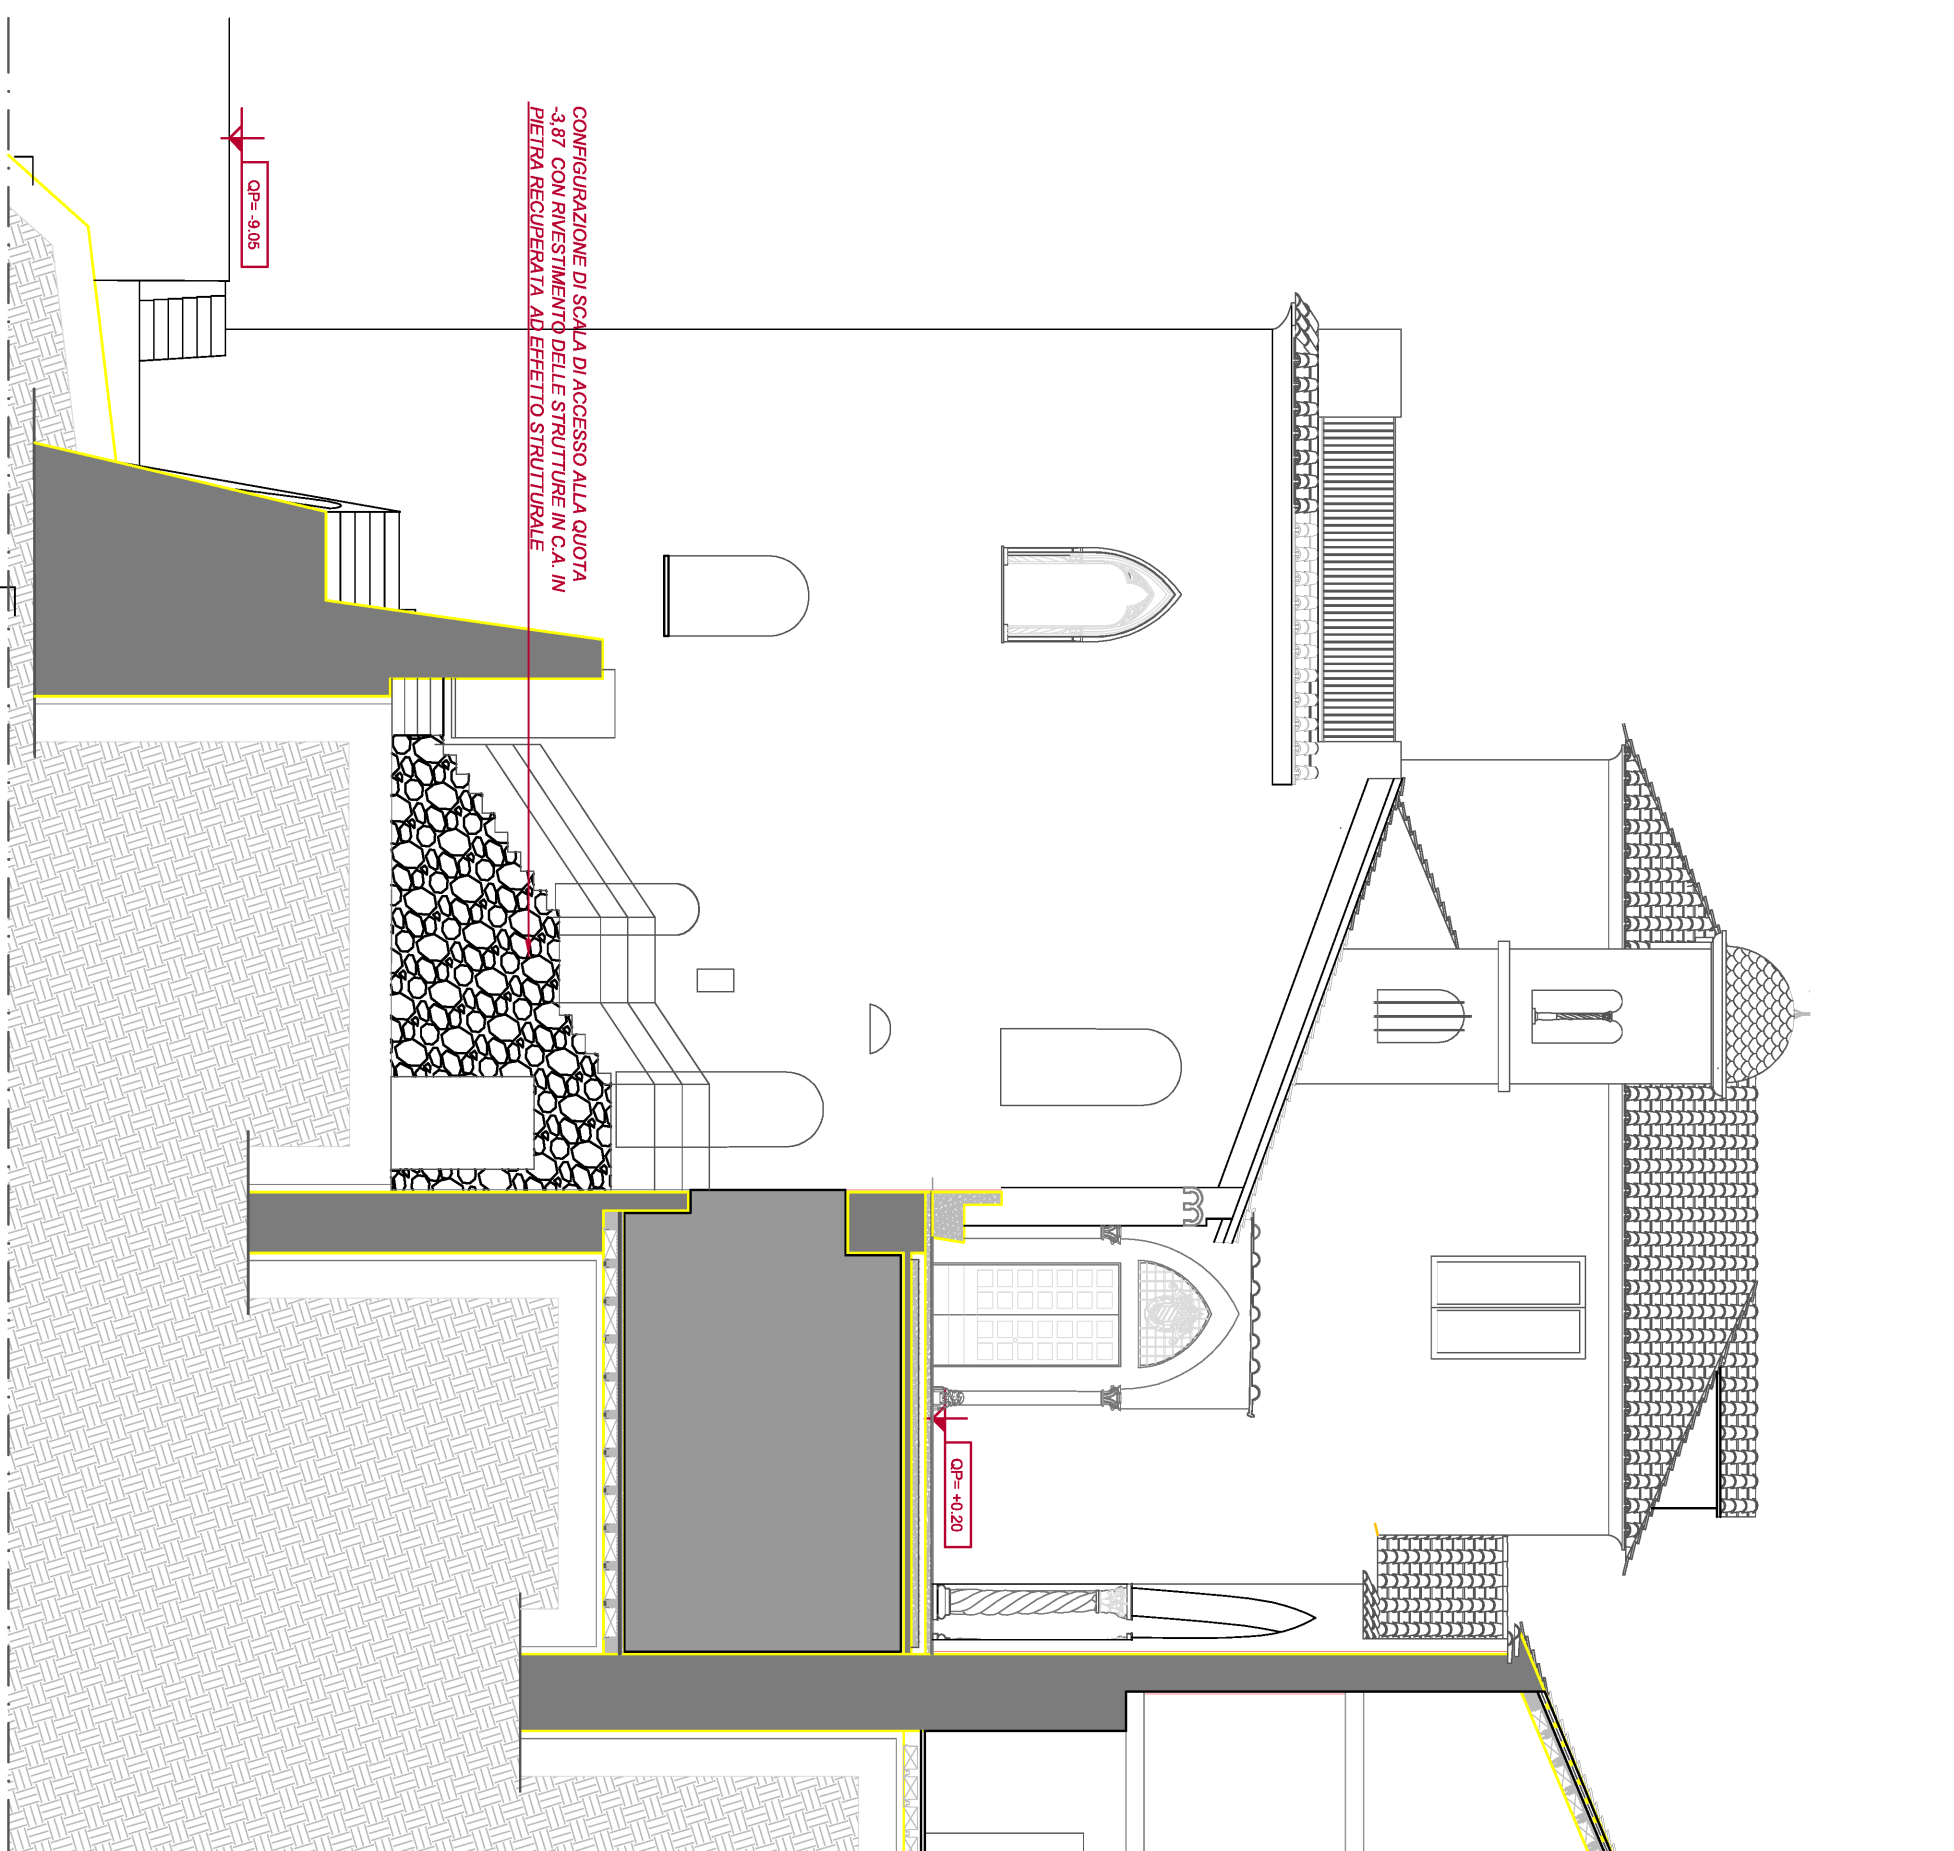

PROSPETTO NORD - proposta di ricomposizione - soluzione scala esterna

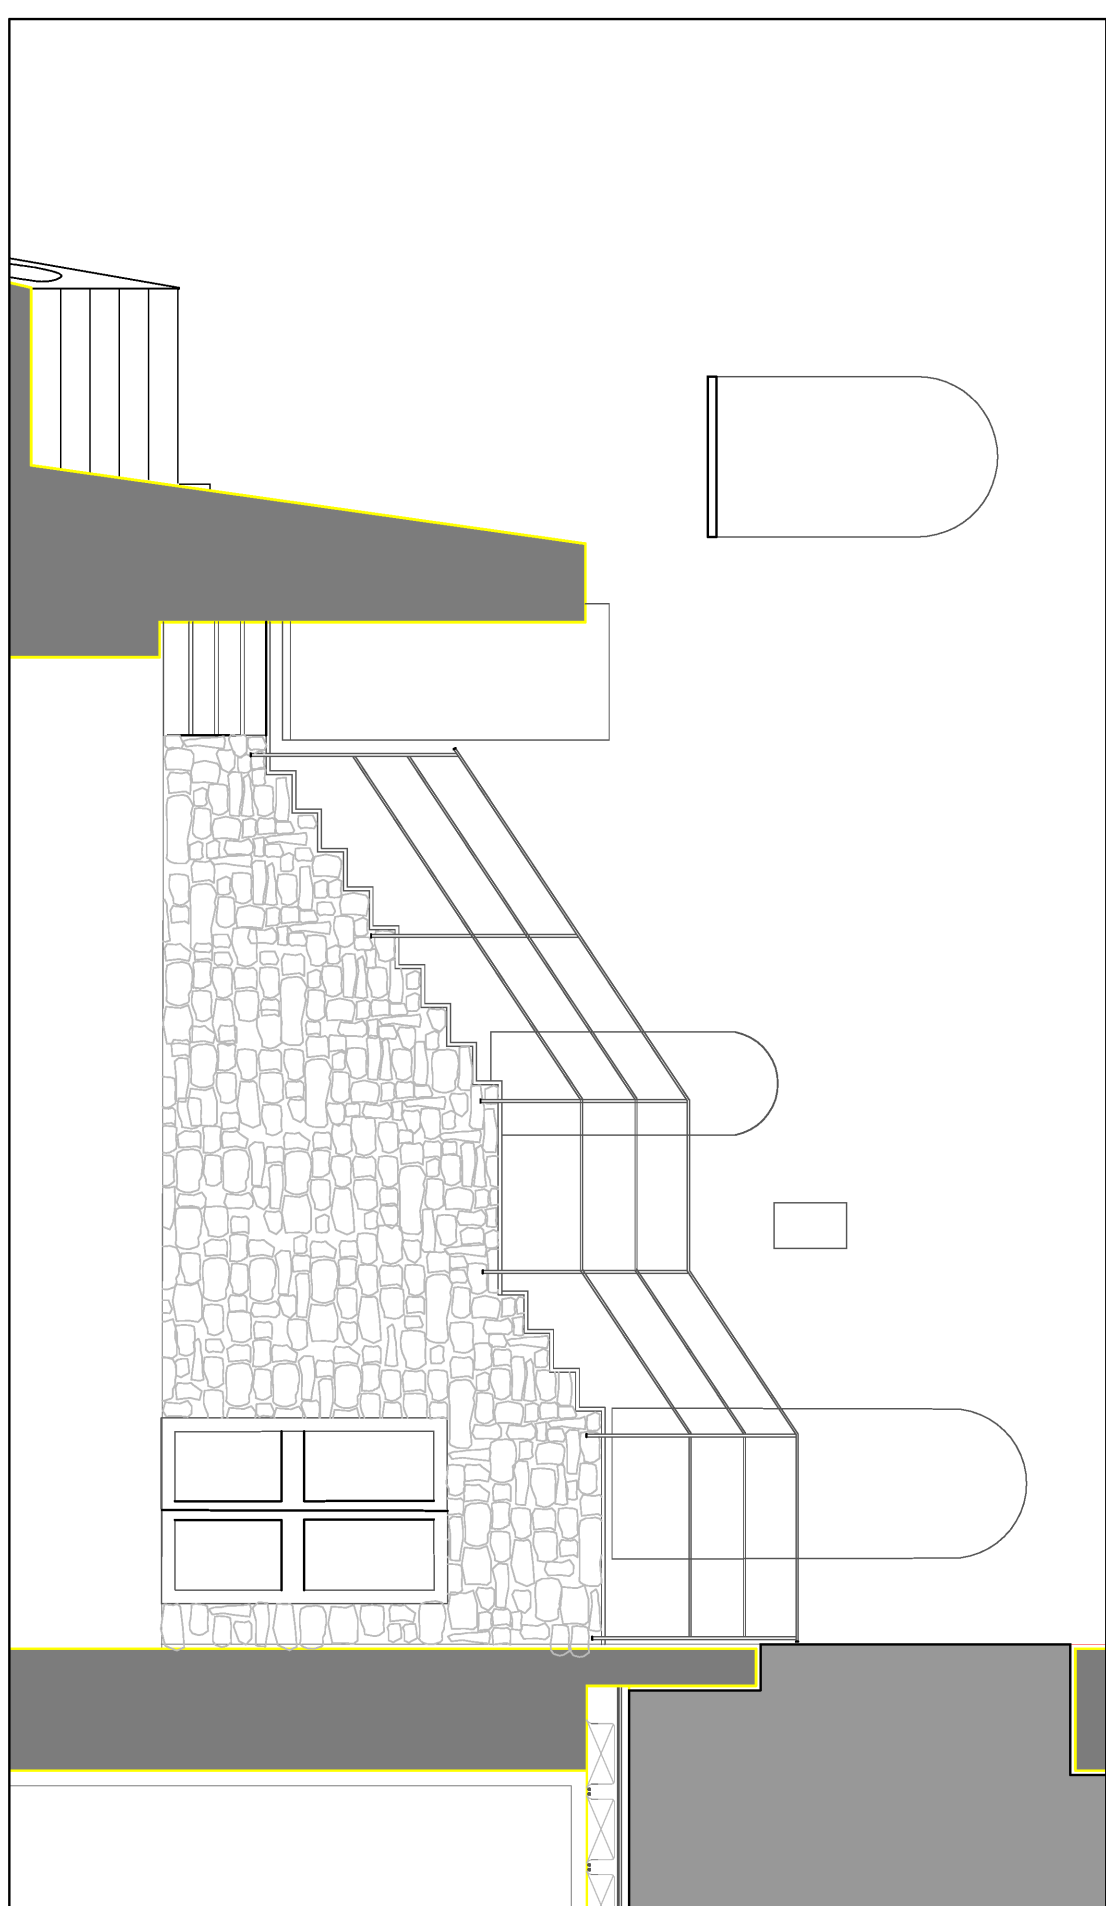

PROSPETTO NORD - proposta di ricomposizione - particolare soluzione scala esterna - rapp. 1:50

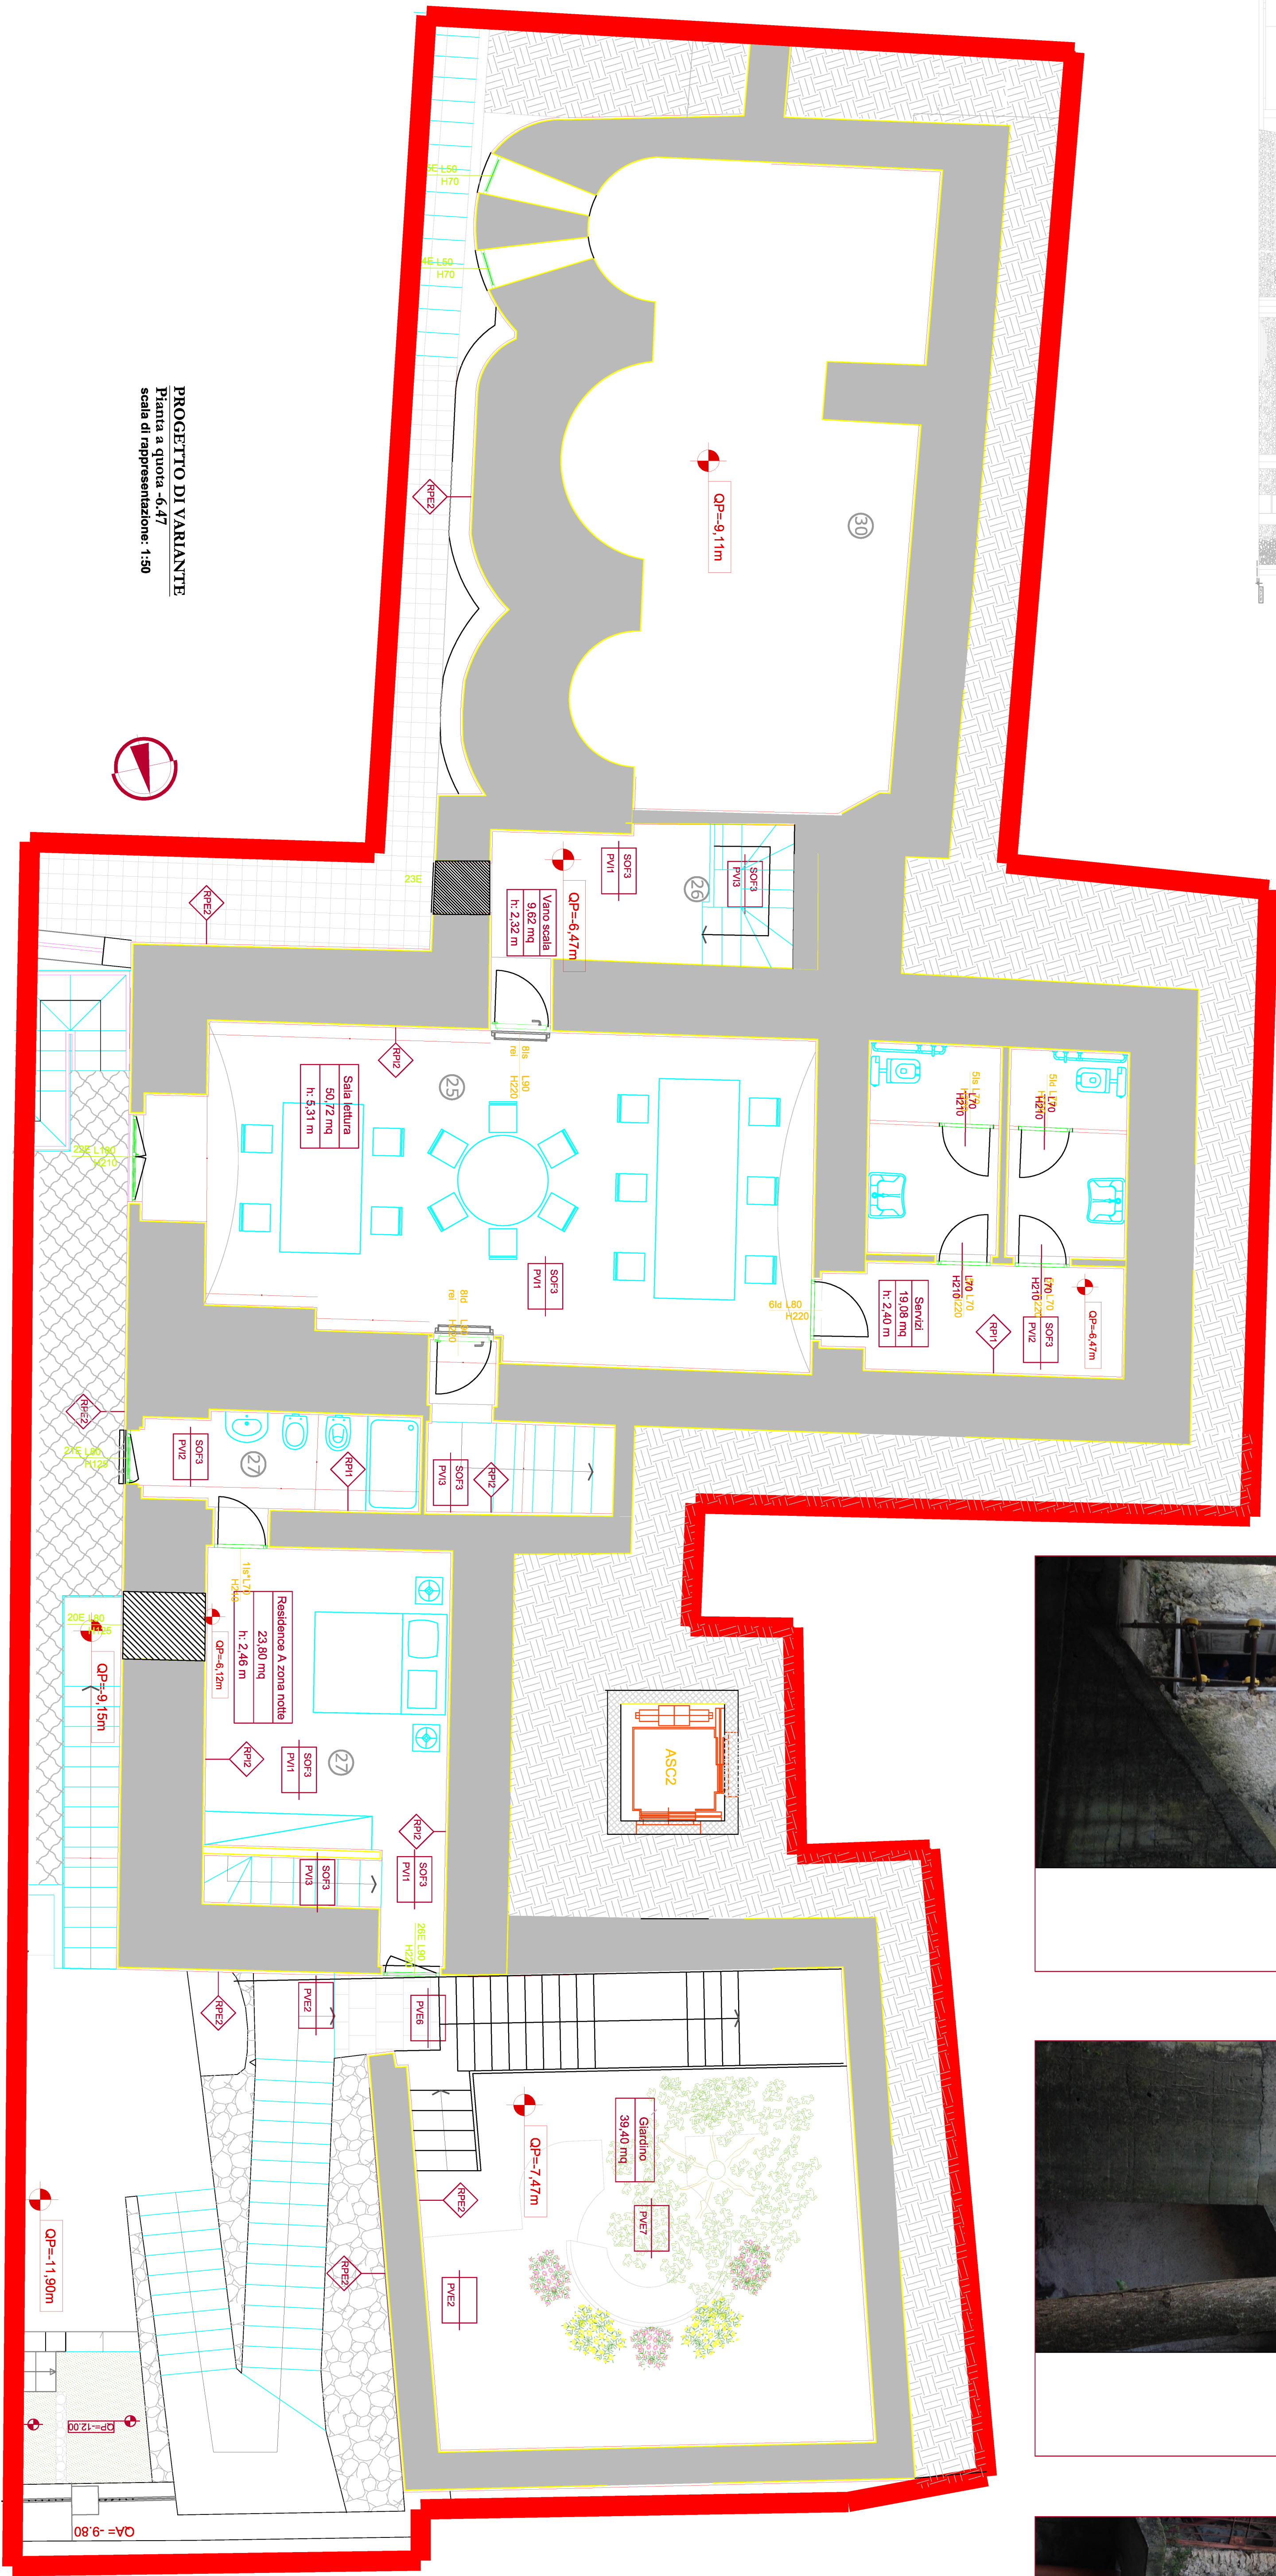

PROGETTO DI VARIANTE
Planta a quota 4,47
scala di rappresentazione: 1:50

