

Granta Regionale della Campania
Direzione Generale per le Risorse Strutturali
U.O.D. 02 - Valorizzazione e assorbimento
del patrimonio immobiliare regionale
Ufficio Tecnico Manutenzione
Beni Demaniali e Patrimoniali
Ufficio dell'Energia Manager

Restauro conservativo con ristrutturazione architettonica di Villa Episcopica

-PERIZIA DI VARIANTE 0

Conferenza di Servizi del 24/10/20

LAVORI DI COMPLETAMENTO

ISTANZA DI AUTORIZZAZIONE

AI SENSI DEGLI ART. 21 E 146 DEL D.Lgs 42/04

Rif. nota SABAP prot. n. 1623 Class. 34.16.10/3.8 del 24.01.2018

OGGETTO

Oggetto:
**RICACIMENTO INTONACI
RICOMPOSIZIONE DEI PROSPETTI
RECUPERO DEI SOLAI INTERNI
VARIANTE DISTRIBUTIVA INTERNA**

ELABORATO: PLANIMETRIA DI VARIANTE

PLANIMETRIA DI RAFFRONTO CON IL PROGETTO ESECUTIVO

PIANTE A QUOTA -3,8

SEZIONE I-I' STATO DEI LUOGHI E DI VARIANTI

SEZIONE L-L' DI VARIANTE

Responsabile del Procedimento:
Dott. Giuseppe d'Erice

Progettista e Direttore dei Lavori
Arch. Francesco D'Agostino

Responsabile del Procedimento:
Dott. Giuseppe d'Erice

Progettista e Direttore dei Lavori
Arch. Francesco D'Agostino



Responsabile del Procedimento:
Dott. Giuseppe d'Erice

Progettista e Direttore dei Lavori
Arch. Francesco D'Agostino

DATA: marzo 2020

ELABORATO: VAR 02 P.ARE.47 B

PROSPETTO EST CON QUOTI

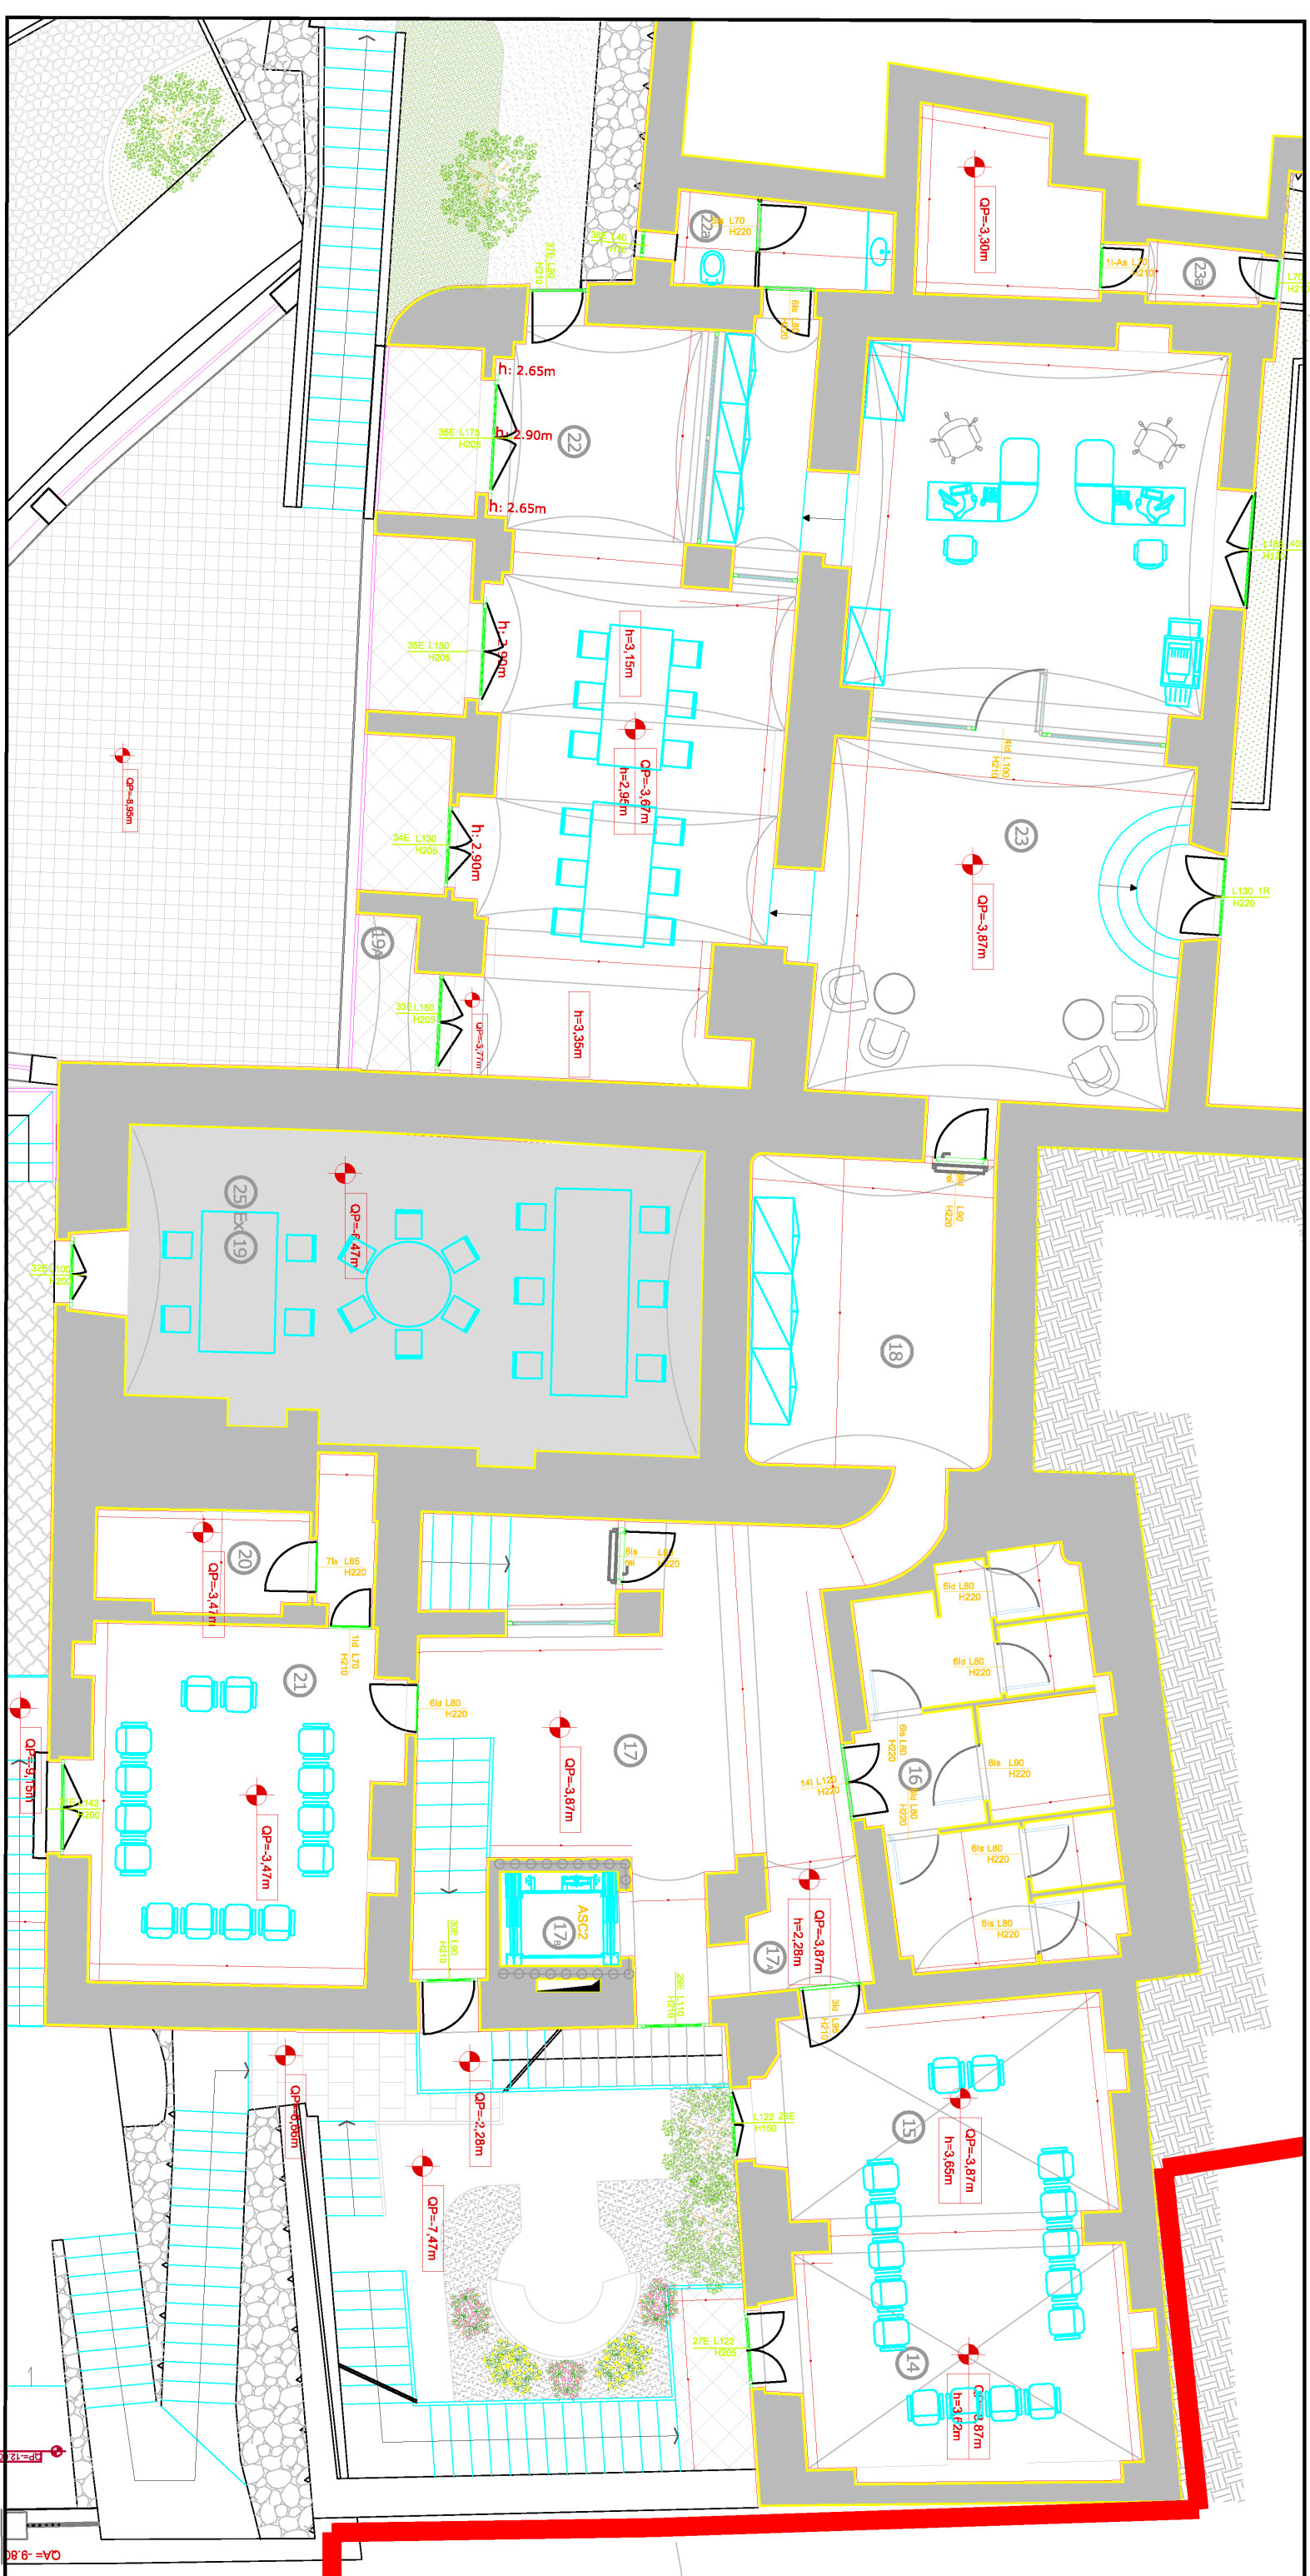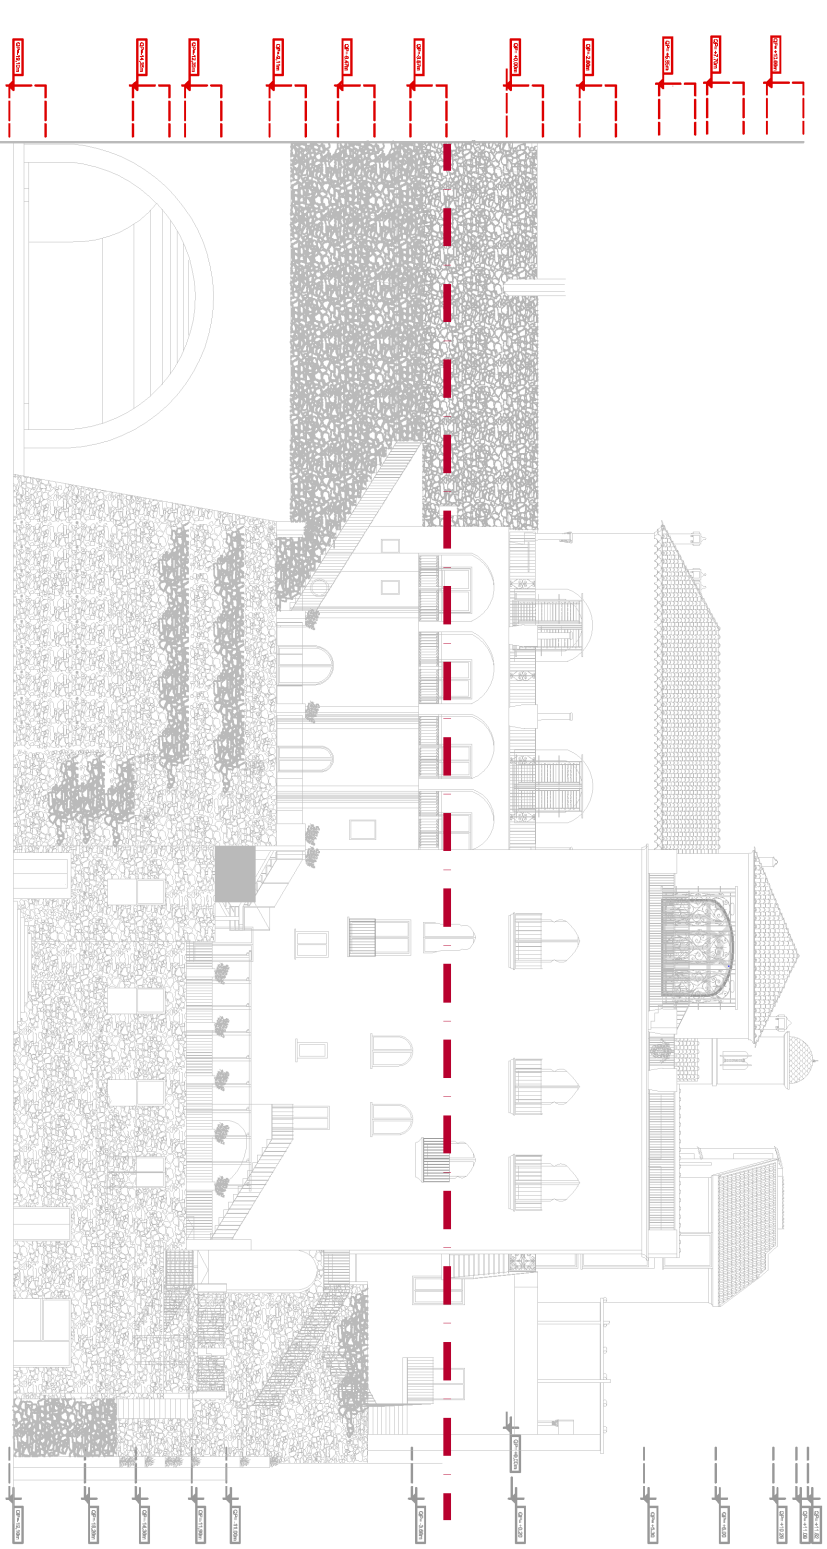

PROGETTO ESECUTIVO

Stralcio Elaborato N°: 65 P.ARE.47

scala di rappresentazione: 1:100

scala di rappresentazione: 1:100





RIPRISTINO VANO -B-



RIPRISTINO VANO -B




CHIUSURA VANO -A

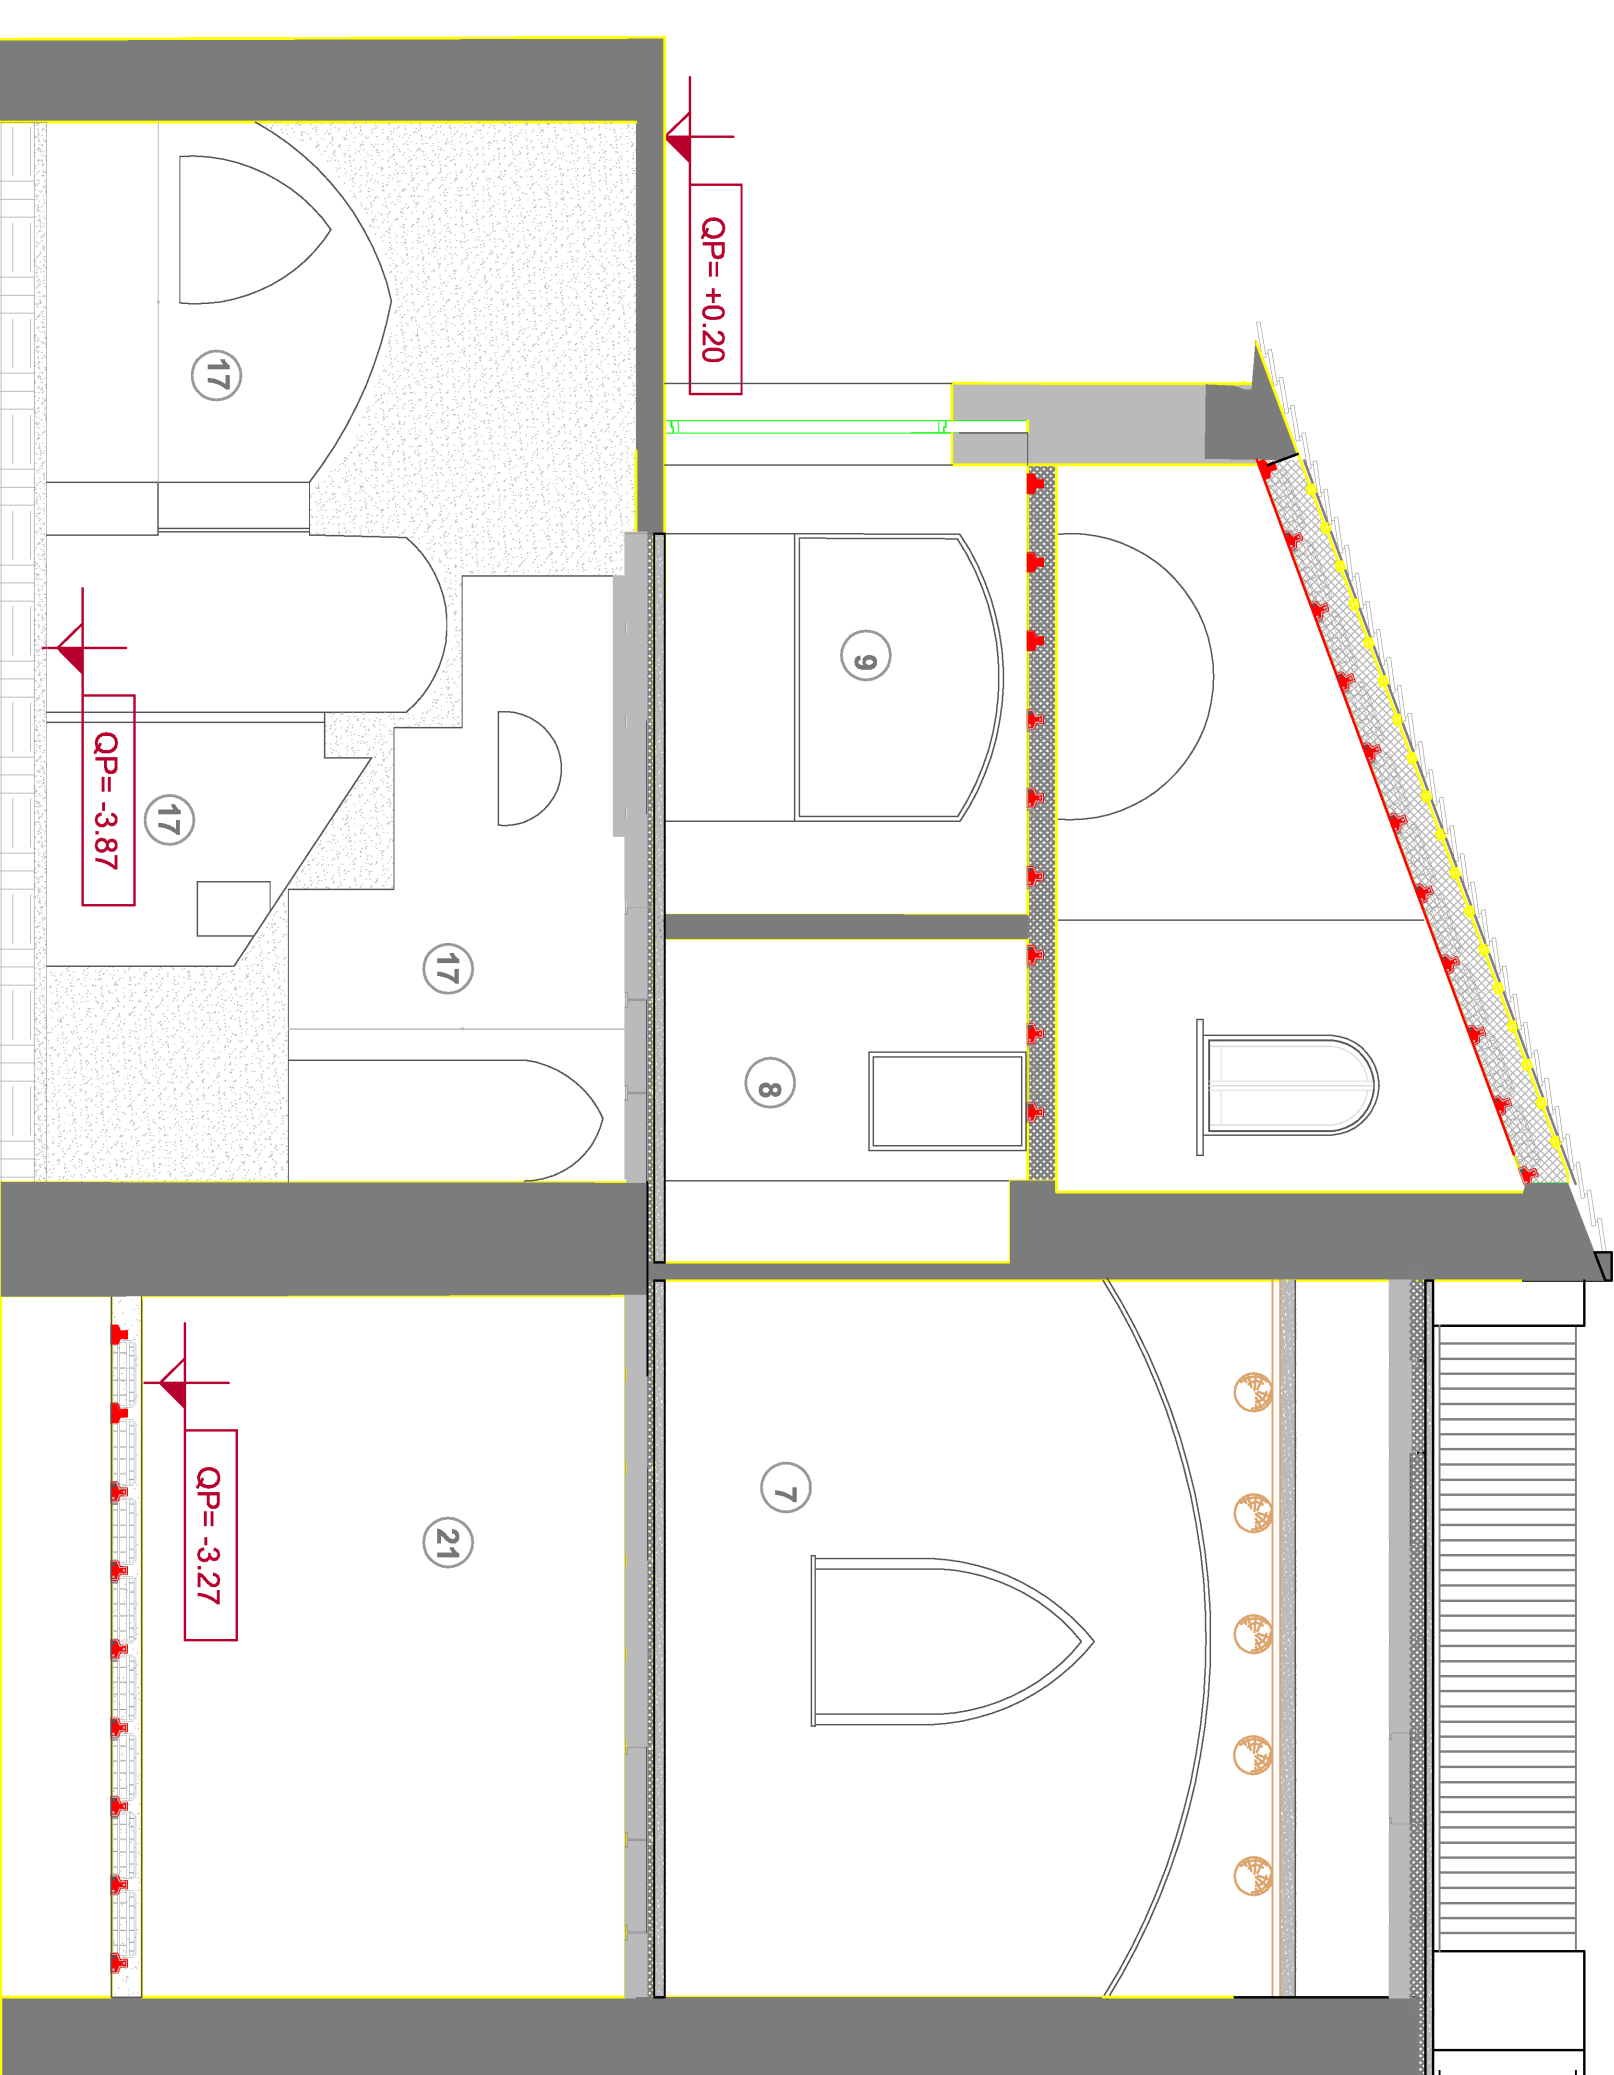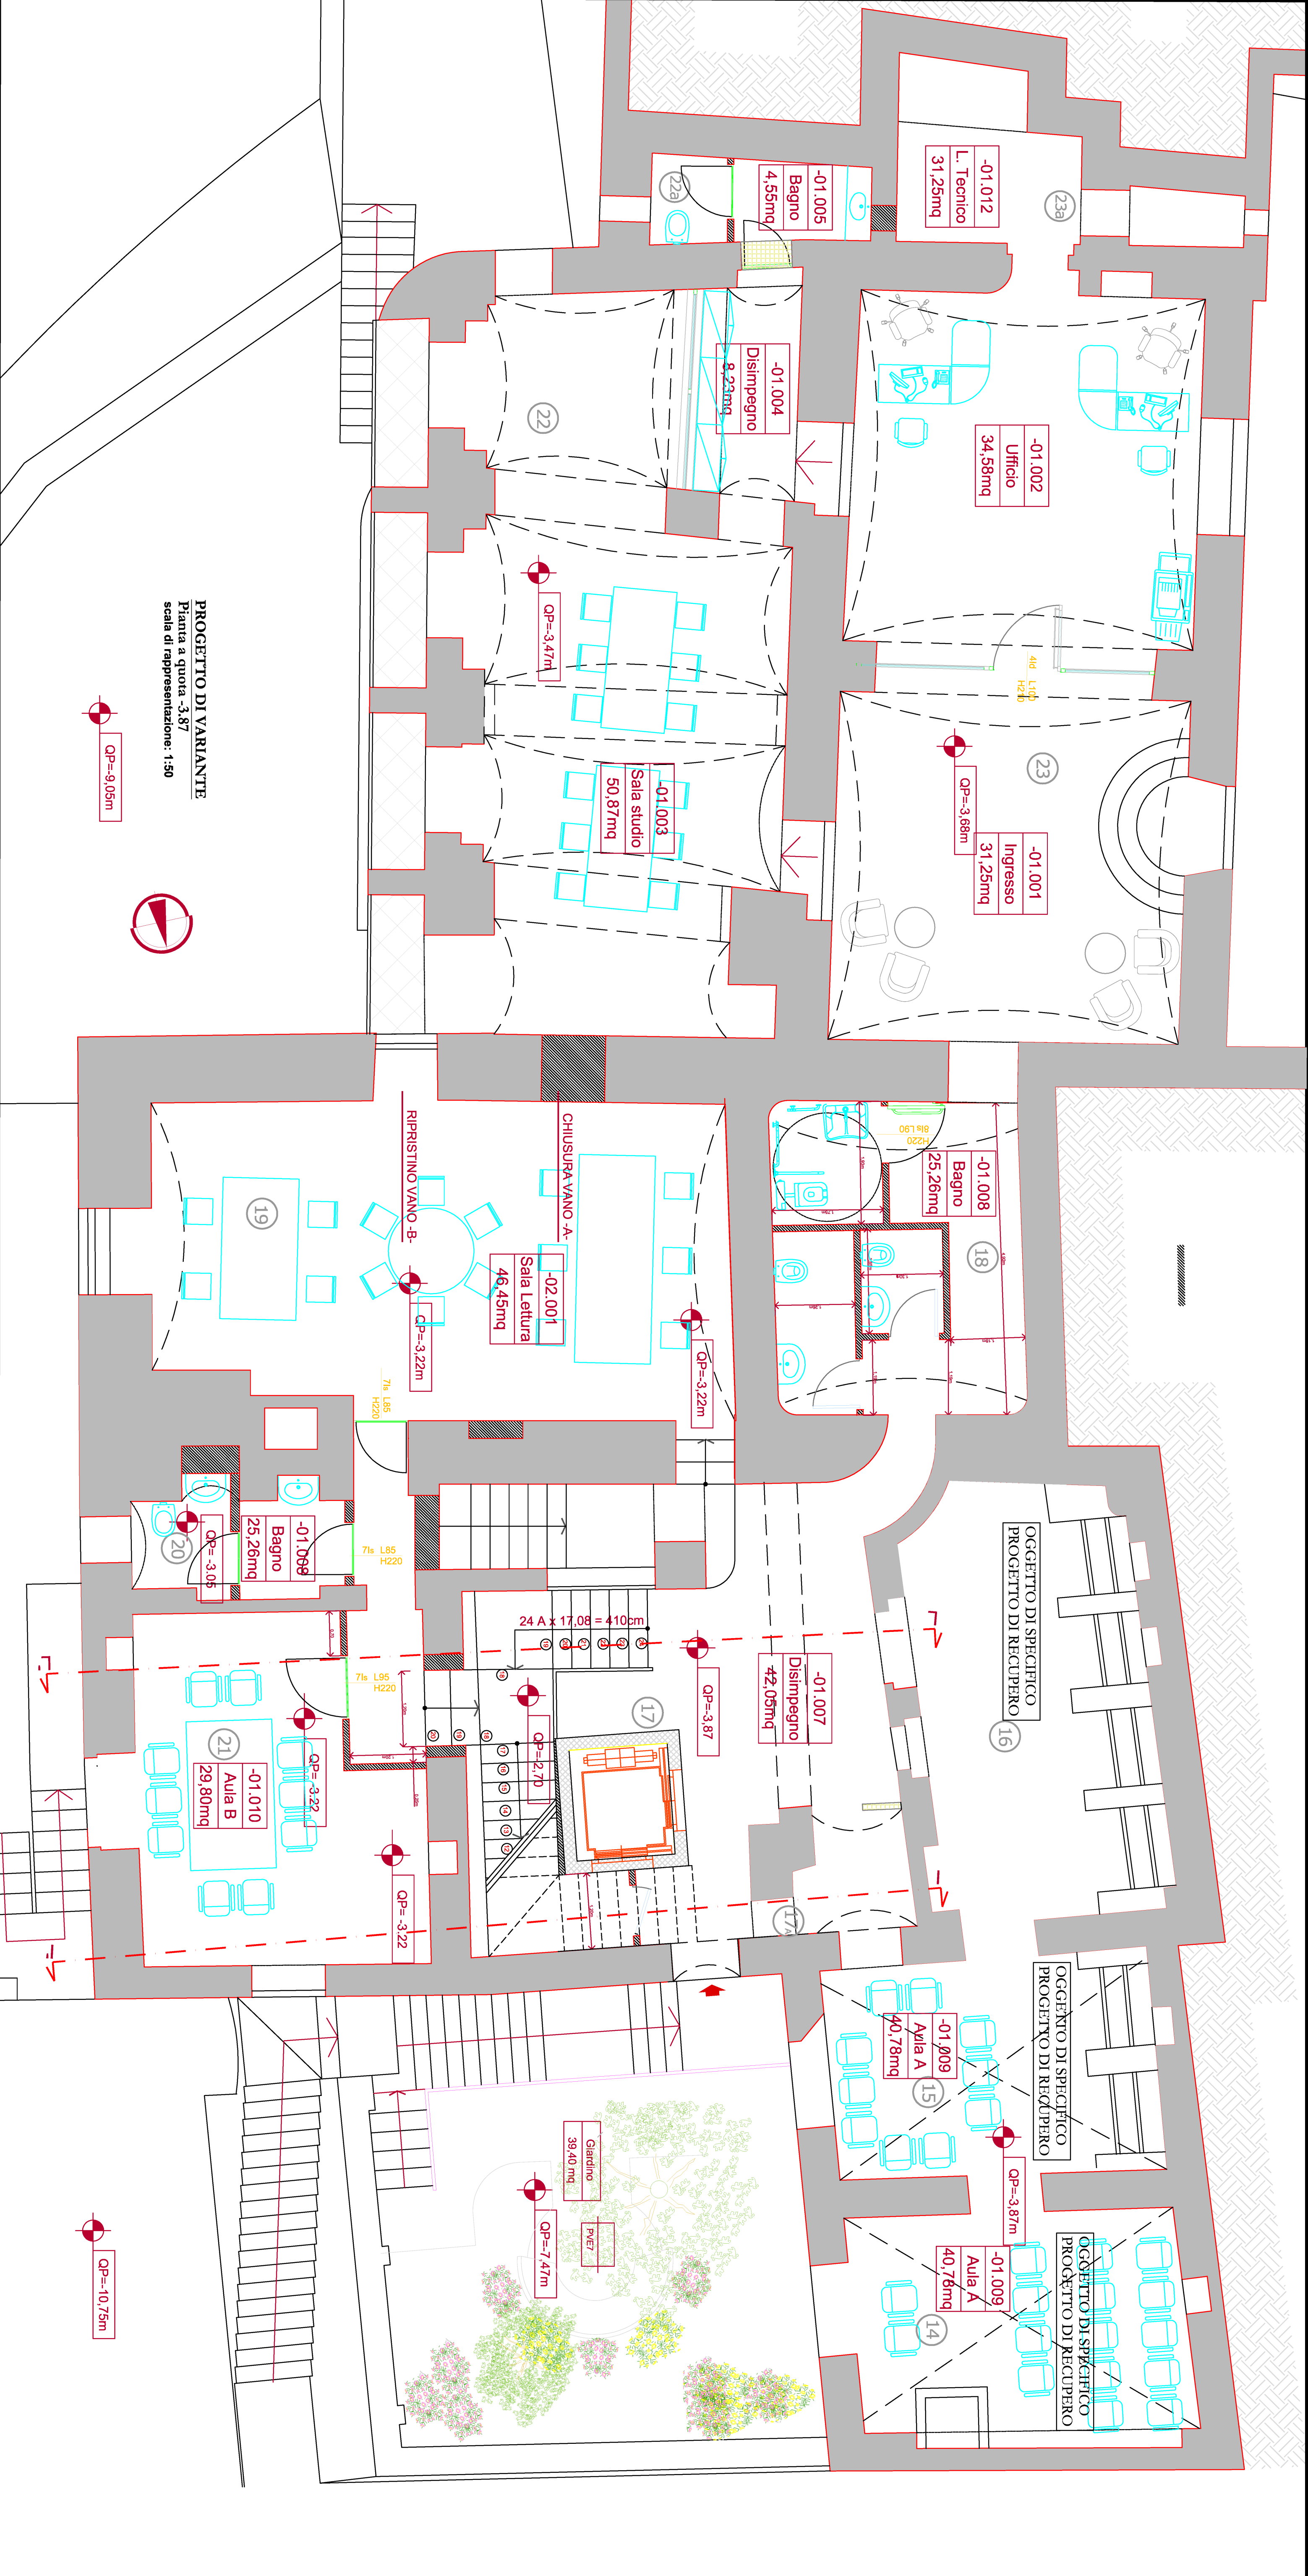

STATO DEI LUOGHI


scala di rappresentazione: 1:50

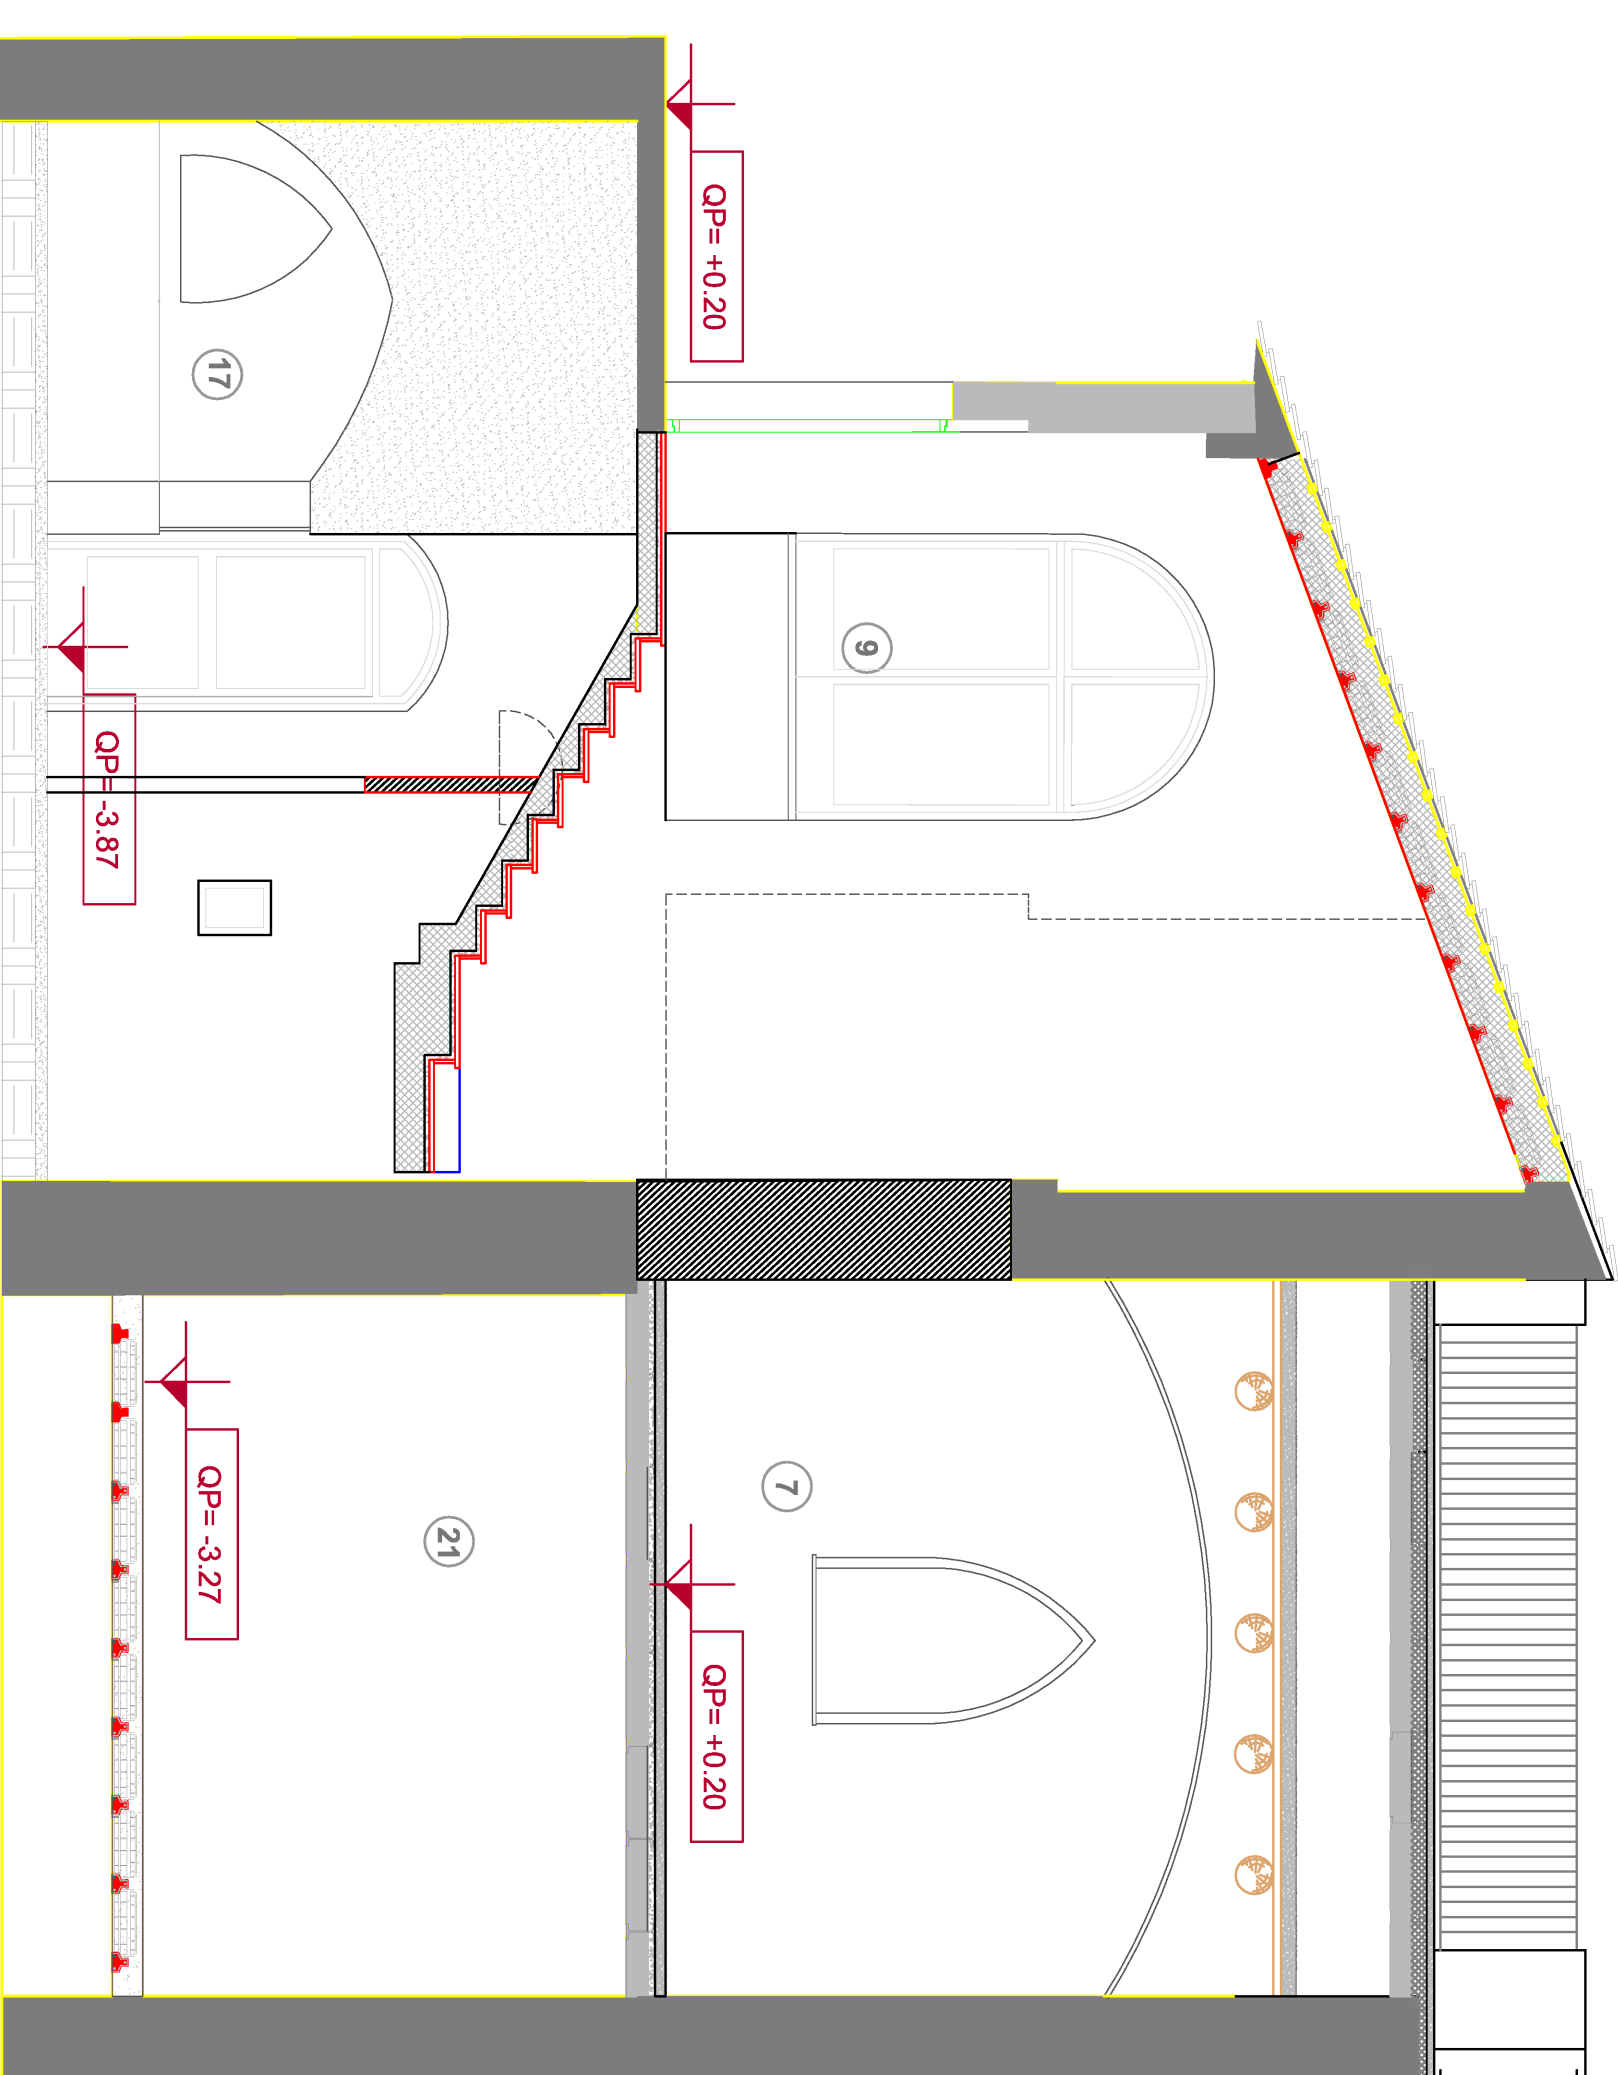

VARIANTE

SEZIONE I-I'

scala di rappresentazione: 1:50

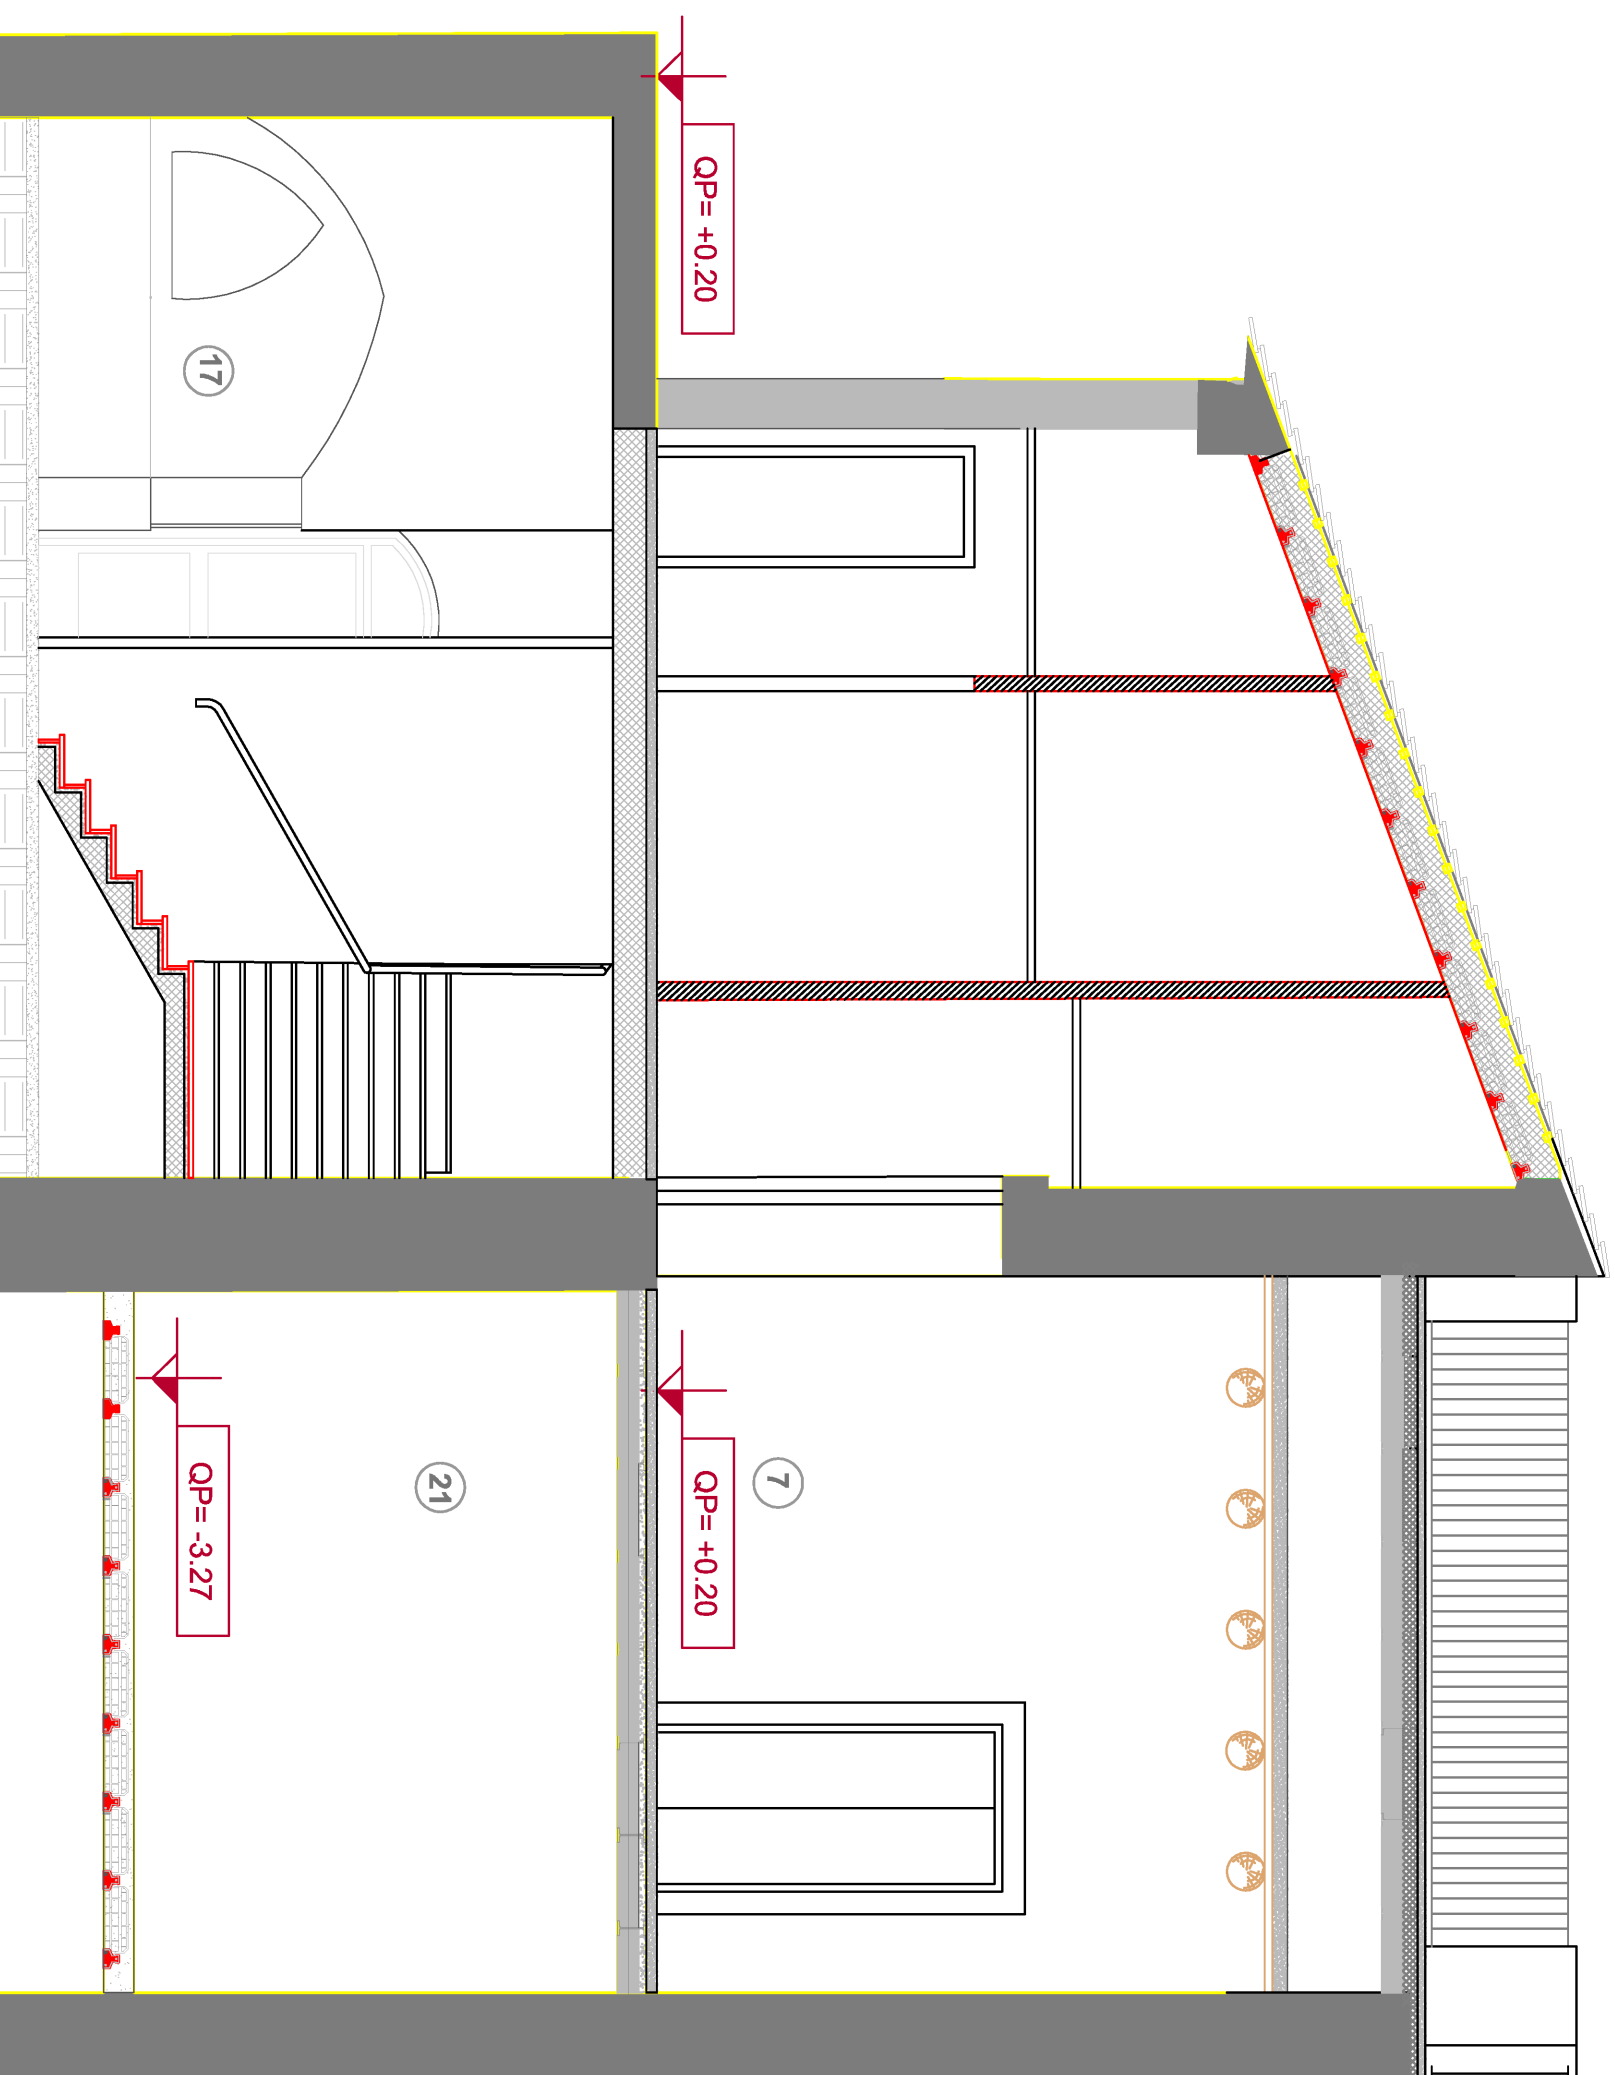

VARIANTE SEZIONE I-L'

scala di rappresentazione: 1:50