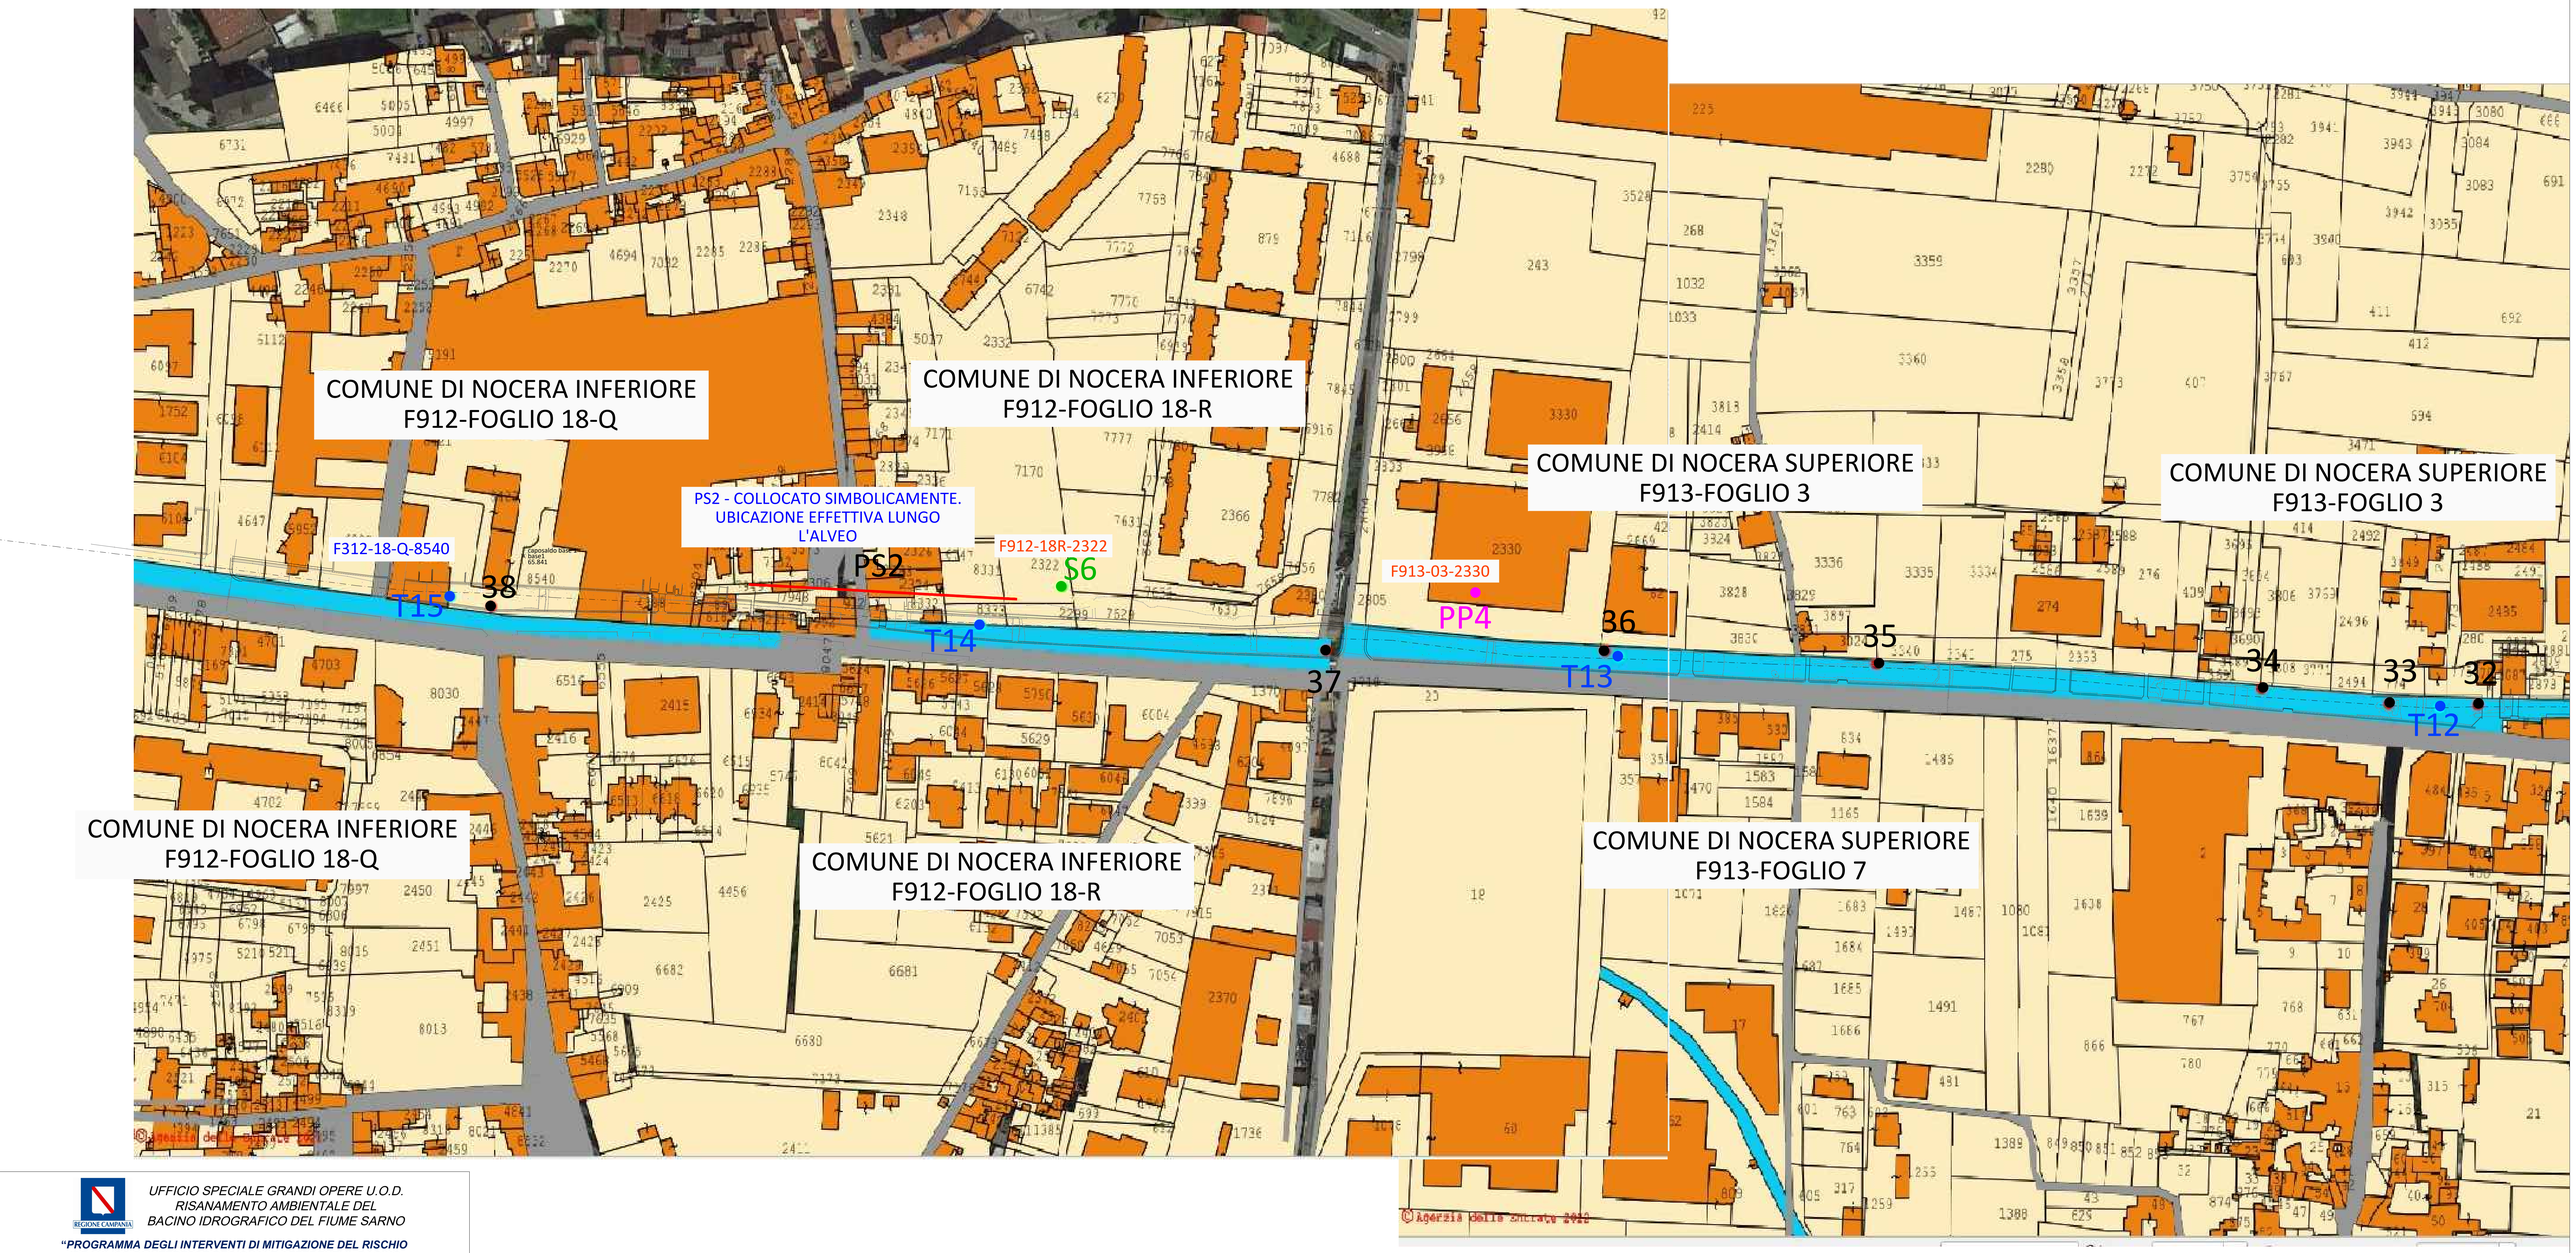

UFFICIO SPECIALE GRANDI OPERE U.O.D.
RISANAMENTO AMBIENTALE DEL
BACINO IDROGRAFICO DEL FIUME SARNO

"PROGRAMMA DEGLI INTERVENTI DI MITIGAZIONE DEL RISCHIO IDRAULICO DI INTERESSE REGIONALE AFFERENTI IL BACINO IDROGRAFICO DEL FIUME SARNO"

ACCORDO QUADRO PROGETTAZIONE "LOTTO 2"
CONTRATTO ATTUATIVO COD AQ 2_2
PROGETTO DEFINITIVO ED ESECUTIVO DEGLI INTERVENTI B4
"ADEGUAMENTO TORRENTE CAVAIOLA"

APRILE 2022

	NOME	FIRMA	DATA
REDAZIONE	V. Bosson		
VERIFICA	G. Negretto		
APPROVAZIONE	A. Paoletti		

IL RESPONSABILE UNICO DEL PROCEDIMENTO: DOTT. ING. ROBERTO VACCA

MANDATARIA: ETATEC STUDIO PAOLETTI

MANDANTE: BETA STUDIO — MANDANTE: Quadrifoglio Ingegneria S.r.l. — MANDANTE: W.E.E. water environment energy

MANDANTE: TECHNITAL — MANDANTE: STUDIO PAOLETTI INGEGNERI ASSOCIATI — MANDANTE: FRANCO GUIDOTTI

TITOLO: PLANIMETRIA CATASTALE – UBICAZIONE INDAGINI GEOGNOSTICHE E AMBIENTALI

TAV.	N°	Descrizione	Data
A.2.e	1	PRIMA EDIZIONE	APRILE 2022
	2		

TIPOLOGIA	COMMESSA	DOCUMENTO	SCALA
ST	596–02	ATTI	–

LEGENDA

- PS — PROFILI GEOFISICI
- 1 — PUNTI DI CAMPIONAMENTO AMBIENTALE
- T — TRINCEE ESPLORATIVE
- S — SONDAGGI GEOGNOSTICI
- PP — PROVE PENETROMETRICHE
- ASSE TORRENTE CAVAIOLA
- C361-11-342 — MAPPALE CATASTALE INTERFERITO
- C361-11-750 — INCONGRUENZA CATASTALE

NORD

Rapp. 1:1000

0 10 20 50 100 m

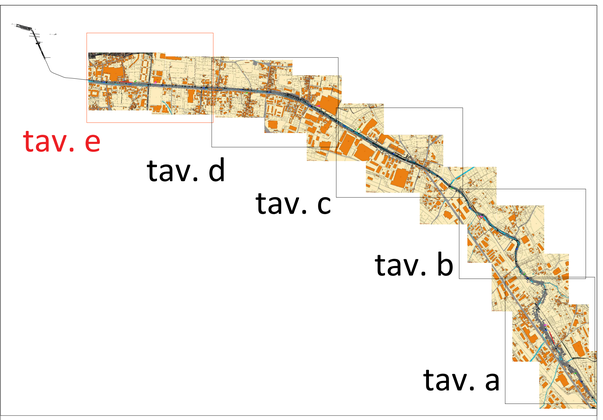

QUADRO D'UNIONE