


QUADRO D'UNIONE

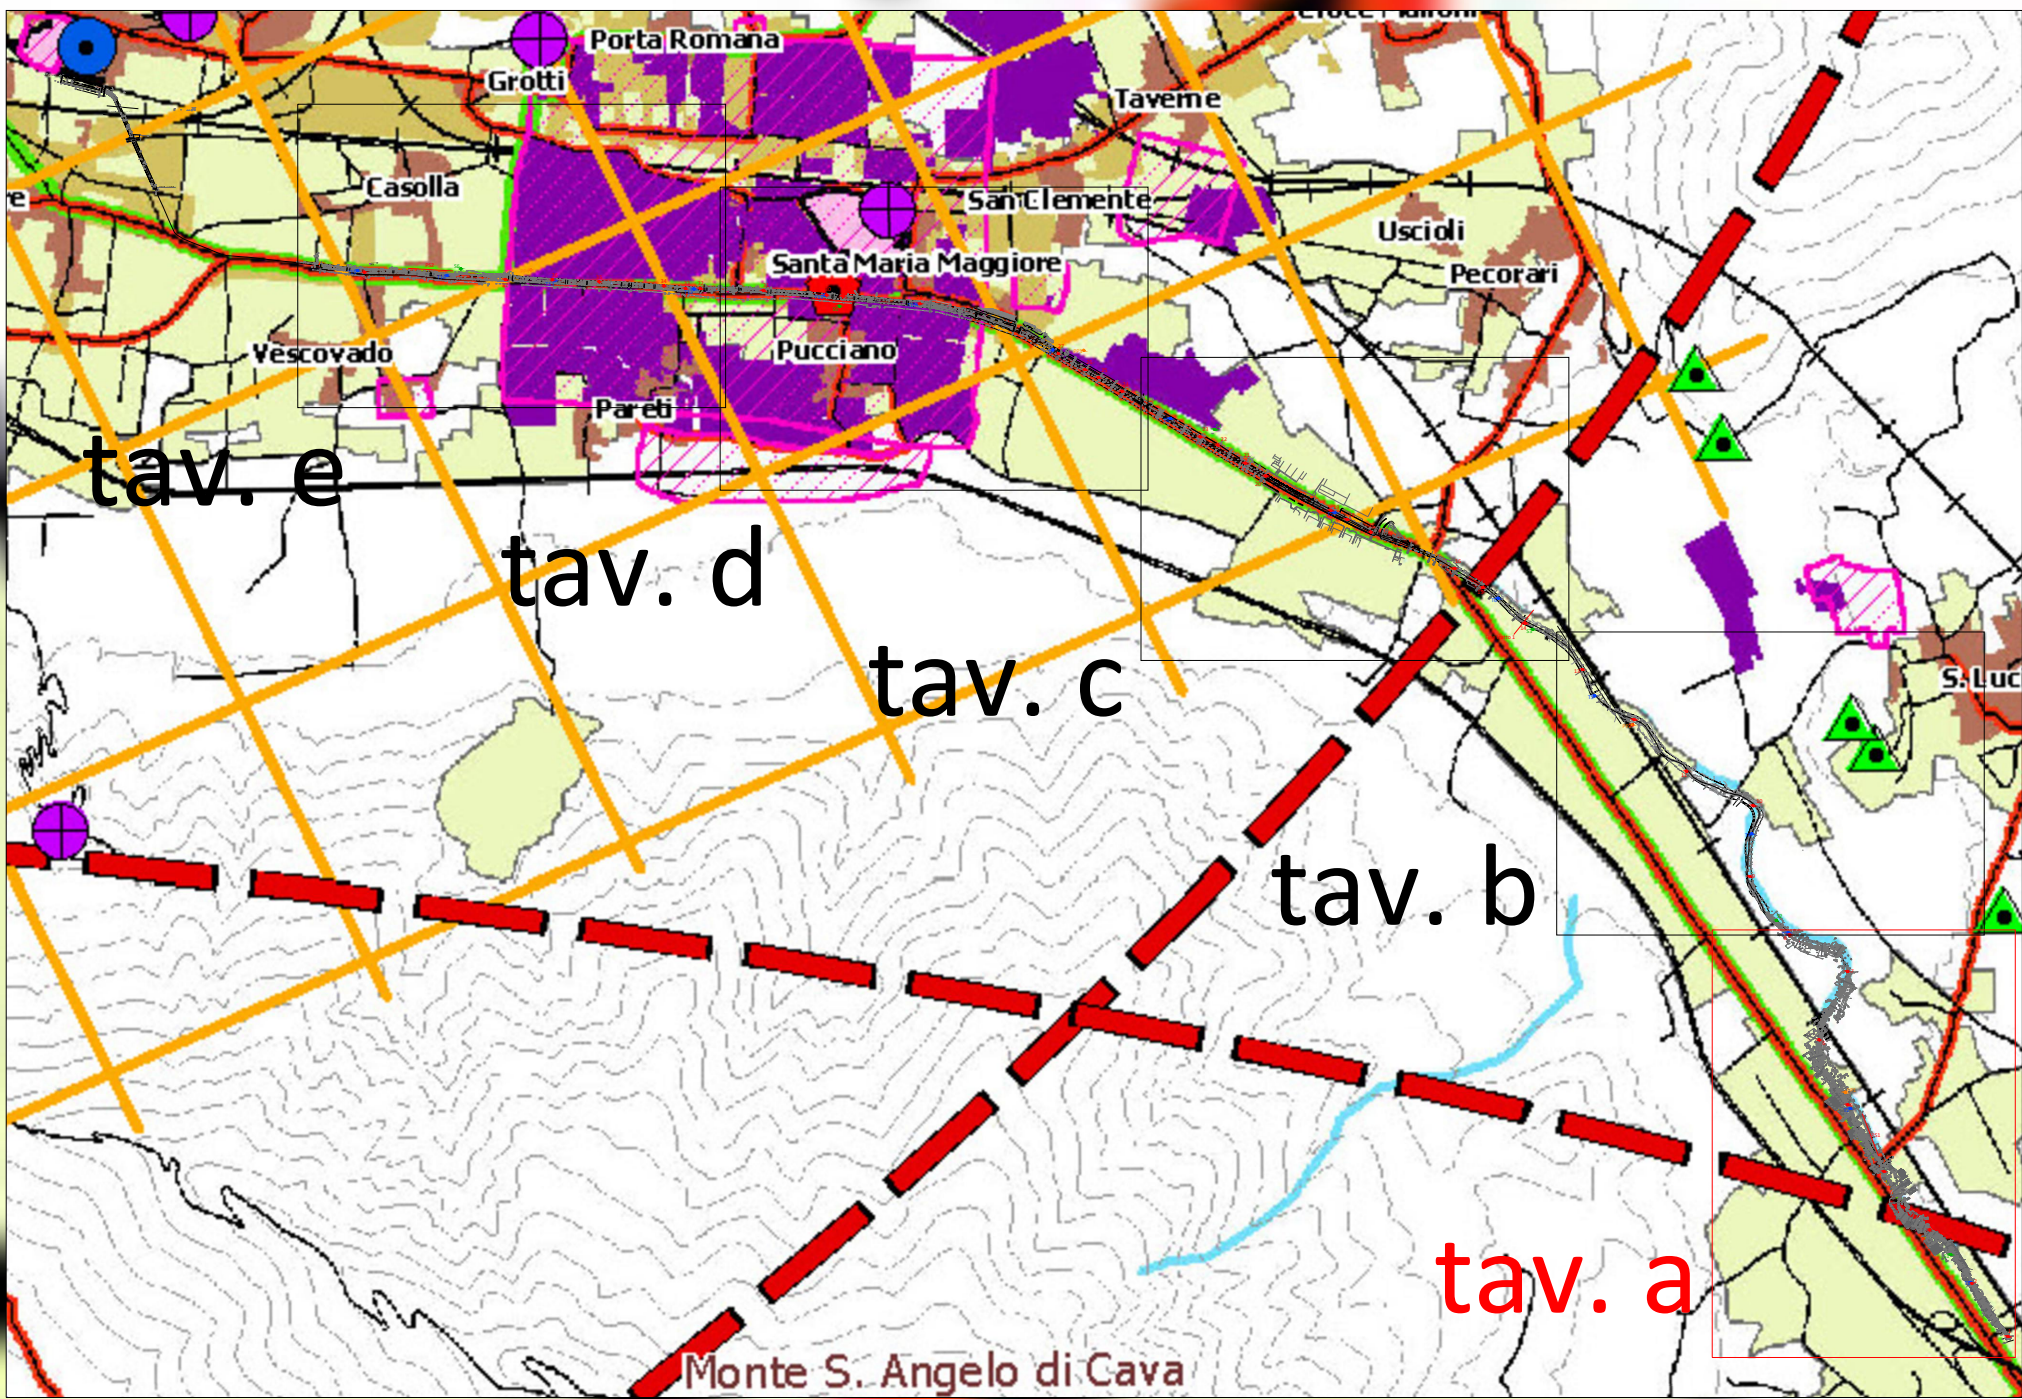

LEGENDA

PS

PROFILI GEOFISICI

1

PUNTI DI CAMPIONAMENTO AMBIENTALE

T

TRINCEE ESPLORATIVE

S

SONDAGGI GEOGNOSTICI

PP

PROVE PENETROMETRICHE

---

ASSE TORRENTE CAVAIOLA

NORD

Rapp. 1:1000

0

20

50

100 m

BENI ARCHEOLOGICI

Ambiti d'attenzione archeologica

Aree archeologiche vincolate

Aree archeologiche indiziate

Aree di centuriazione romana con tracciati rinvenuti (fonte P.T.R. - Regione Campania)

Aree di centuriazione romana con tracciati ipotetici (fonte P.T.R. - Regione Campania)

Rete stradale d'epoca romana

Ambiti di paesaggio archeologico (fonte P.T.R. - Regione Campania):

1. Agro centuriato Tegglanese

2. Agro centuriato di Volcei

3. Chora Pestana

4. Agro centuriato di Pompei

21. Grotte preistoriche di costa Infreschi

22. Crinali del Monte Stella

23. Valloni della Costiera Amalfitana

25. Costiera amalfitana e sorrentina

26. Cilento

27. Chora velina

CENTRI E AGGLOMERATI STORICI

Insedimenti urbani e rurali al 1871

Insedimenti urbani e rurali al 1956

BENI STORICO-ARCHITETTONICI EXTRAURBANI

Architettura civile

Architettura difensiva

Architettura religiosa

Architettura paleoindustriale

Architettura rurale

Infrastrutture

Rete stradale storica

Parchi e giardini storici

Aree a protezione di un singolo bene istituite con specifico decreto del Ministero dei Beni Culturali

La presente tavola si limita ad accertare la presenza dei vincoli e/o delle condizioni che ne determinano l'esistenza; essa non ha, pertanto, valore impositivo ma semplicemente ricognitivo.

REGIONE CAMPANIA

UFFICIO SPECIALE GRANDI OPERE U.O.D. RISANAMENTO AMBIENTALE DEL BACINO IDROGRAFICO DEL FIUME SARNO

"PROGRAMMA DEGLI INTERVENTI DI MITIGAZIONE DEL RISCHIO IDRAULICO DI INTERESSE REGIONALE AFFERENTI IL BACINO IDROGRAFICO DEL FIUME SARNO"

ACCORDO QUADRO PROGETTAZIONE "LOTTO 2"

CONTRATTO ATTUATIVO COD AQ 2.2

PROGETTO DEFINITIVO ED ESECUTIVO DEGLI INTERVENTI B4 "ADEGUAMENTO TORRENTE CAVAIOLA"

OTTOBRE 2022

REDAZIONE

VERIFICA

APPROVAZIONE

IL RESPONSABILE UNICO DEL PROCEDIMENTO: DOTT. ING. ROBERTO VACCA

STATEC

STUDIO PAOLETTI

BETA STUDIO

PAOLOTTI UGGERIO S.r.l.

W.E.E. s.r.l.

STUDIO PAOLETTI

FRANCO GUIDOTTI

TITOLO

UBICAZIONE INDAGINI SU CARTA BENI STORICO CULTURALI PTCP SALERNO

TAV. A.3.a

N°

Descrizione

Data

1

PRIMA EDIZIONE

OTTOBRE 2022

2

PRODOTTO

596-02

DOCUMENTO

ATTI

SCALA

---