PLANIMETRIA BONIFICA BELLICA

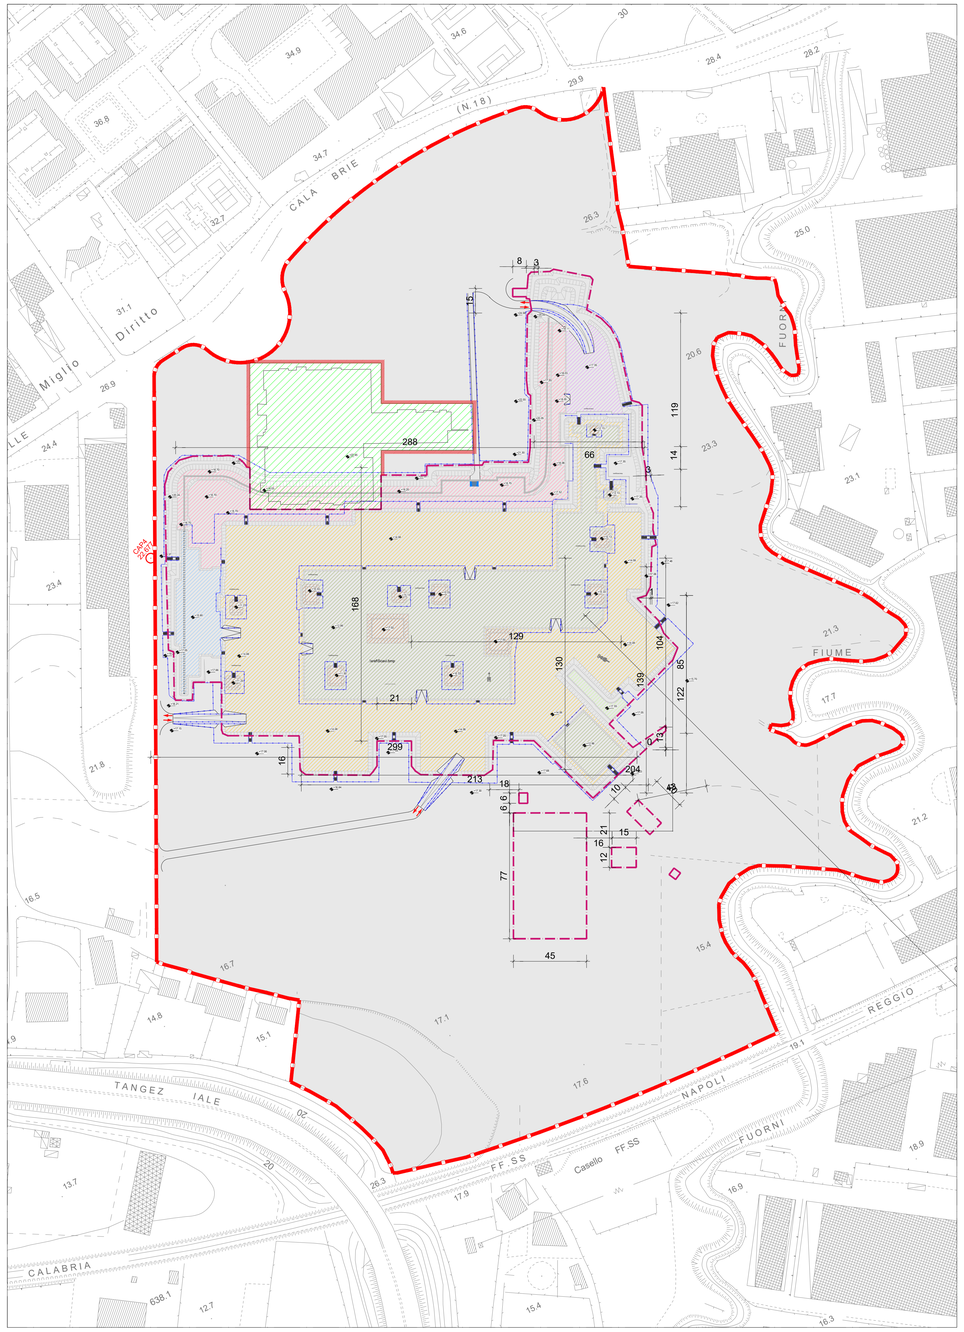

PLANIMETRIA DEMOLIZIONI EDIFICI ESISTENTI E ALBERATURE DA TAGLIARE

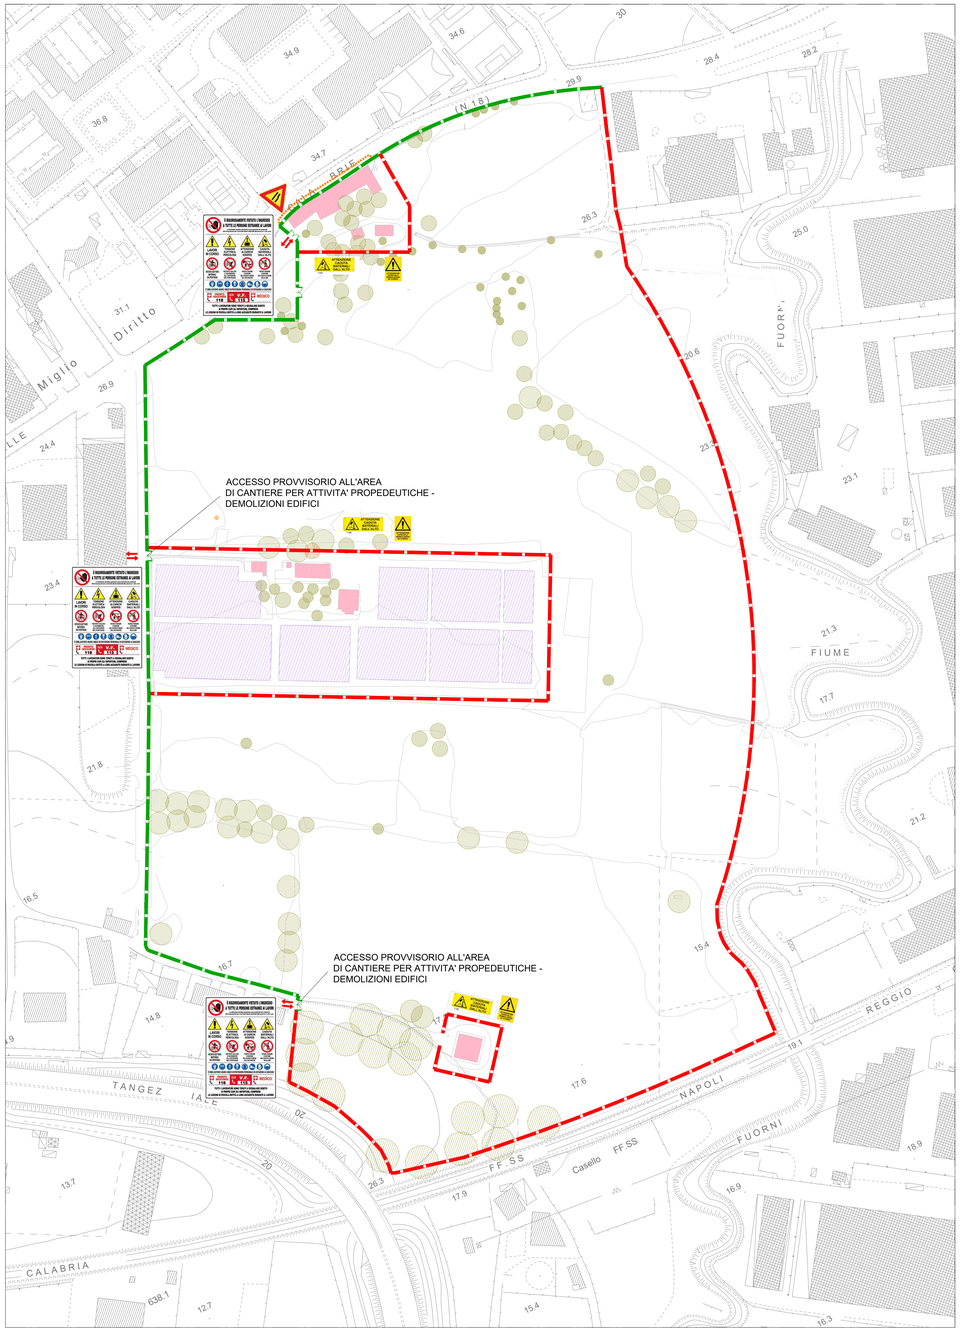

PRESCRIZIONI DA ATTUARE DURANTE I LAVORI DI DEMOLIZIONE DEGLI EDIFICI ESISTENTI

TRANSENNARE LE AREE LIMITROFE E SOTTOSTANTI
SEGNALARE IL PERICOLO DI CADUTA DI MATERIALI DALL'ALTO ED IL DIVIETO DI TRANSITO E SOSTA NELLE STESSE AREE
TUTTI I LAVORATORI DEVONO ESSERE ADEGUATAMENTE INFORMATI E FORMATI SULLE CORRETTE MODALITÀ DI ESECUZIONE DELLE ATTIVITÀ E DI UTILIZZO DELLE ATTREZZATURE
PRIMA DI PROCEDERE ALLA DEMOLIZIONE È OPPORTUNO SVOLGERE UN'ANALISI PRELIMINARE DELLA STABILITÀ DELLA STRUTTURA E PREDISPORRE UN PIANO RIPORTANTE LE TECNICHE E LE FASI DI DEMOLIZIONE
PRIMA DELLA ESECUZIONE DEI LAVORI, EFFETTUARE LA VERIFICA DI STABILITÀ E PREDISPORRE I PUNTELLAMENTI NECESSARI, AL FINE DI VALUTARE PRONTAMENTE LA PRESENZA DI EVENTUALI SINTOMI DI CROLLI O CEDIMENTI REPENTINI DELLE STRUTTURE E DI DISPORRE I CONSEGUENTI INTERVENTI DI RINFORZO, A MEZZO DI ARMATURE PROVVISORIE, O L'EVACUAZIONE IMMEDIATA DELLE ZONA PERICOLOSA
PRIMA DI PROCEDERE ALLA DEMOLIZIONE BISOGNA ACCERTARE CHE SIA STATA DISATTIVATA L'ALIMENTAZIONE ELETTRICA, PER EVITARE PERICOLI DI ELETTROCUZIONE, DEL GAS, PER EVITARE RISCHI DI INCENDI E DI ESPLOSIONI, E IDRICA.
PRIMA DI PROCEDERE ALLA DEMOLIZIONE BISOGNA ACCERTARE CHE TUBAZIONI O CISTERNE E SIMILI CONTENENTI GASOLIO E SOSTANZE INFIAMMABILI SIANO STATE SVUOTATE E RIMOSSE
VIETARE L'AVVICINAMENTO, LA SOSTA ED IL TRANSITO DELLE PERSONE MEDIANTE AVVISI E SBARRAMENTI DURANTE I LAVORI DI DEMOLIZIONE (ART. 154 DEL D.LGS. N.81/08 COME MODIFICATO DAL D.LGS N.106/09)
DURANTE LE DEMOLIZIONI È INDISPENSABILE LA PRESENZA DI UN PREPOSTO CON SPECIFICA COMPETENZA IN MATERIA AL FINE DI VALUTARE PRONTAMENTE LA PRESENZA DI EVENTUALI SINTOMI DI CROLLI O CEDIMENTI REPENTINI DELLE STRUTTURE E DI DISPORRE I CONSEGUENTI INTERVENTI DI RINFORZO, A MEZZO DI ARMATURE PROVVISORIE, O L'EVACUAZIONE IMMEDIATA DELLE ZONA PERICOLOSA
IL PERIMETRO ESTERNO DELL'AREA CHE CIRCOSCRIVE IL FABBRICATO DEVE ESSERE DELIMITATO IN MODO DA IMPEDIRE CHE IL MATERIALE DI RISULTA DELLA DEMOLIZIONE POSSA INVESTIRE O COMUNQUE COLPIRE PERSONE SIA ADDETTE CHE NON
LA DEMOLIZIONE COMPLETA DEVE PROCEDERE DALL'ALTO
BAGNARE RIPETUTAMENTE LE MACERIE DURANTE I LAVORI DI DEMOLIZIONE
IL MOVIMENTO DEI MEZZI MECCANICI IMPIEGATI DEVE ESSERE OSSERVATO E GUIDATO ANCHE DA PERSONE A TERRA, COLLOCATE IN OPPORTUNE AREE DI SICUREZZA
PER LE DEMOLIZIONI PARZIALI A MANO EFFETTUATE ALL'INTERNO D'AMBIENTI NORMALMENTE CHIUSI DEVE ESSERE PREVISTA, LA VENTILAZIONE DEGLI STESSI
DURANTE I LAVORI DI DEMOLIZIONE IN GENERE È NECESSARIO INUMIDIRE I MATERIALI DI RISULTA PER LIMITARE LA FORMAZIONE DELLE POLVERI
ATTUARE GLI INTERVENTI TECNICI, ORGANIZZATIVI E PROCEDURALI CONCRETAMENTE ATTUABILI AL FINE DI RIDURRE AL MINIMO I RISCHI DERIVANTI DALL'ESPOSIZIONE AL RUMORE (ART. 192 DEL D.LGS. N.81/08 COME MODIFICATO DAL D.LGS N.106/09)
I LAVORI DI DEMOLIZIONE EFFETTUATI CON L'AUSILIO DI ATTREZZATURE RUMOROSE O CHE COMPORTINO COMUNQUE PRODUZIONE DI RUMORE, DEVONO ESSERE ESEGUITI NEGLI ORARI STABILITI E NEL RISPETTO DELLE ORE DI SILENZIO IMPOSTE DAI REGOLAMENTI LOCALI (ART. 192 DEL D.LGS.N.81/08 COME MODIFICATO DAL D.LGS N.106/09)

LEGENDA:

- BONIFICA BELLICA TERRESTRE SUPERFICIALE ED A 4ML
- AREA EX CANTIERE FINMATICA
- BONIFICA BELLICA TERRESTRE PROFONDA A 8ML
- SCAVO ASSISTITO PER UNA FASCIA DI LARGHEZZA DI 2 ML E PROFONDITÀ DI 2 ML SUL PERIMETRO AERA EDIFICIO EX FINMATICA (670mq)

NOTA: LE MISURE RIPORTATE DEVONO ESSERE VERIFICATE E/O AGGIORNATE IN FASE ESECUTIVA DA PARTE DELL'IMPRESA AFFIDATARIA IN RELAZIONE AGLI EFFETTIVI COSTRUTTIVI DI CANTIERE.

PIANTA SCAVI EDIFICIO
PER ESECUZIONE BONIFICA BELLICA TERRESTRE PROFONDA

- PIANO DI FONDO SCAVO A QUOTA +12.98
- PIANO DI FONDO SCAVO A QUOTA +14.08
- PIANO DI FONDO SCAVO A QUOTA +18.00/+17.00
- PIANO DI FONDO SCAVO A QUOTA +15.90
- PIANO DI FONDO SCAVO A QUOTA +17.05

Le quote indicate sono da intendersi come quote assolute s.l.m.

IPOTESI DI SUDDIVISIONE INTERVENTO BONIFICA
BELLICA PROFONDA - MAGLIA 100m X 100m

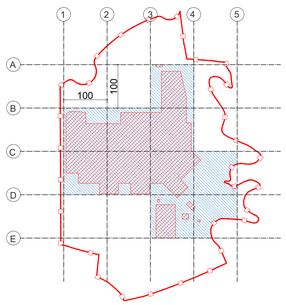

LEGENDA

- RECINZIONE CIECA AREA DI CANTIERE
- RECINZIONE CON MAGLIA METALLICA AD ALTA VISIBILITA' AREA DI CANTIERE
- NEW JERSEY
- EDIFICI DA DEMOLIRE
- SERRE DA RIMUOVERE
- ALBERATURA DA TAGLIARE

CIG **7582964BD7** CUP **B59J16003160001**

AZIENDA OSPEDALIERA UNIVERSITARIA
OO. RR. San Giovanni di Dio e Ruggi d'Aragona

NUOVO COMPLESSO OSPEDALIERO

PROGETTO ESECUTIVO

COMMITTENZA
Regione Campania
via S. Lucia, 81 Napoli

RESPONSABILE UNICO DEL PROCEDIMENTO
Ing. Roberta Santaniello

DIRETTORE ESECUTIVO DEL CONTRATTO
Arch. Pasquale Manduca

RTI DI PROGETTAZIONE

CAPOGRUPPO MANDATARIA

Studio Altieri S.p.A.
Coordinamento generale tecnico e sicurezza, progettazione meccanica e sanitaria, progettazione antincendio, impatto ambientale

Responsabile integrazione tra le prestazioni specialistiche
Ing. Alessandro Artuso

Responsabile progettazione clinica e sanitaria
Arch. Luca Cerutti

Progettazione opere architettoniche
Arch. Andrea Chiarolini

Professionista antincendio
Ing. Alessandro Artuso

Coordinamento progettazione
Ing. Andrea Sbalchiero

Coordinatore della sicurezza in fase di progettazione
Geom. Moreno Gazzetto

Giovane professionista
Progettazione ambientale
Ing. Laura Savegnago

MANDANTI

SAMOO Architects & Engineers
Progettazione architettonica e sanitaria
Progettazione ospedaliera
Arch. Sang Hwei Kang

Studio Sani
Progettazione impiantistica ed energetica
Responsabile progettazione opere impiantistiche
Ing. Luca Sani

Studio Vitaliani
Progettazione strutturale
Responsabile progettazione opere strutturali
Prof. Ing. Renato Vitaliani **Ing. Renato Vitaliani**

Studio Sound Service S.r.l.
Progettazione acustica
Tecnico competente in acustica
Dott. Donato Masci

Dott.ssa Rosa Fiorillo
Archeologa

ICONIA Ingegneria Civile S.r.l.
Progettazione strutturale
Progettisti strutturali
Ing. Ronij Frino **Ing. Domenico D'Anza**

Studio Ing. A.Marano & Partners
Gestione e coordinamento campagne di rilievo, gestione pratiche autorizzative e rapporti con gli Enti preposti

Dott. Gilberto Bragonzi
Responsabile organizzazione sanitaria

Dott. Umberto Burgia
Geologo

CONSULENTI AL RTI DI PROGETTAZIONE

Ing. Gaetano Ruocco
Consulente - consistenza ospedale attuale

Arch. Gianluca Calabrese
Consulente - Pratiche e contatti con gli Enti

TITOLO DEL DOCUMENTO:
SICUREZZA
PLANIMETRIA DELLE DEMOLIZIONI
- SCHEMA AREE BONIFICA BELLICA

NOME FILE: RUGGI-SA_E_HS_GEN_MSP_00_000_0000_r05
SCALA 1:1500

CODICE:	RUGGI	-	SA	E	HS	GEN	MSP	00	000	0000	r05
	Commessa		Fase		Disciplina	Sottodisciplina	Set	Corpo	Livello	Numero	Revisione

Revisione	Data	Motivo	Redatto	Controllato	Approvato
00	Giugno 2022	EMISSIONE PE	F.P.	M.G.	M.G.
04	Dicembre 2023	REVISIONE PE	A.S.	M.G.	M.G.
05	Dicembre 2023	REVISIONE PE	A.S.	M.G.	M.G.