


Ambito Distrettuale "Sannita"

SCHEMA ALLACCIO IDRICO
CON GRUPPO MISURA AL LIMITE DELLA PROPRIETA' PRIVATA


ALLEGATO B
ELABORATO 1

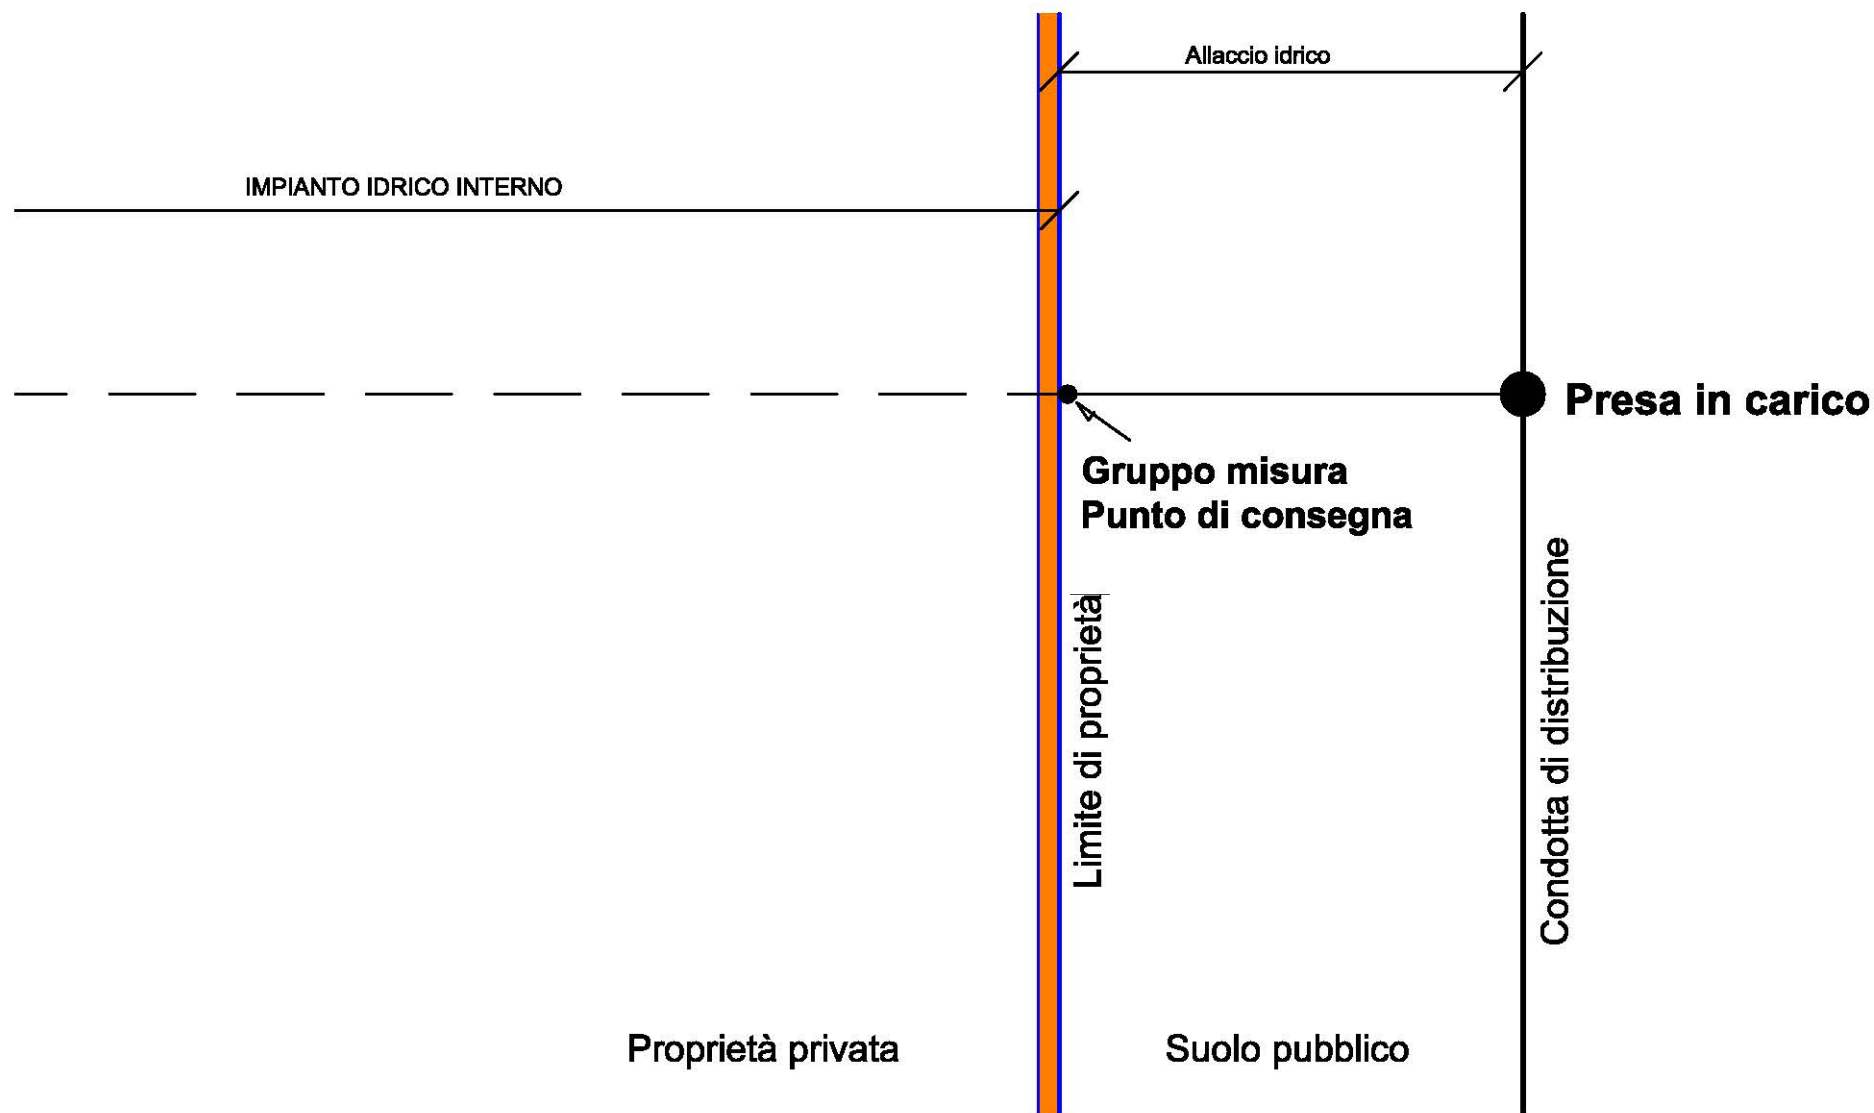

Ambito Distrettuale "Sannita"

SCHEMA ALLACCIO IDRICO
CON GRUPPO MISURA INTERNO ALLA PROPRIETA' PRIVATA


ALLEGATO B
ELABORATO 2

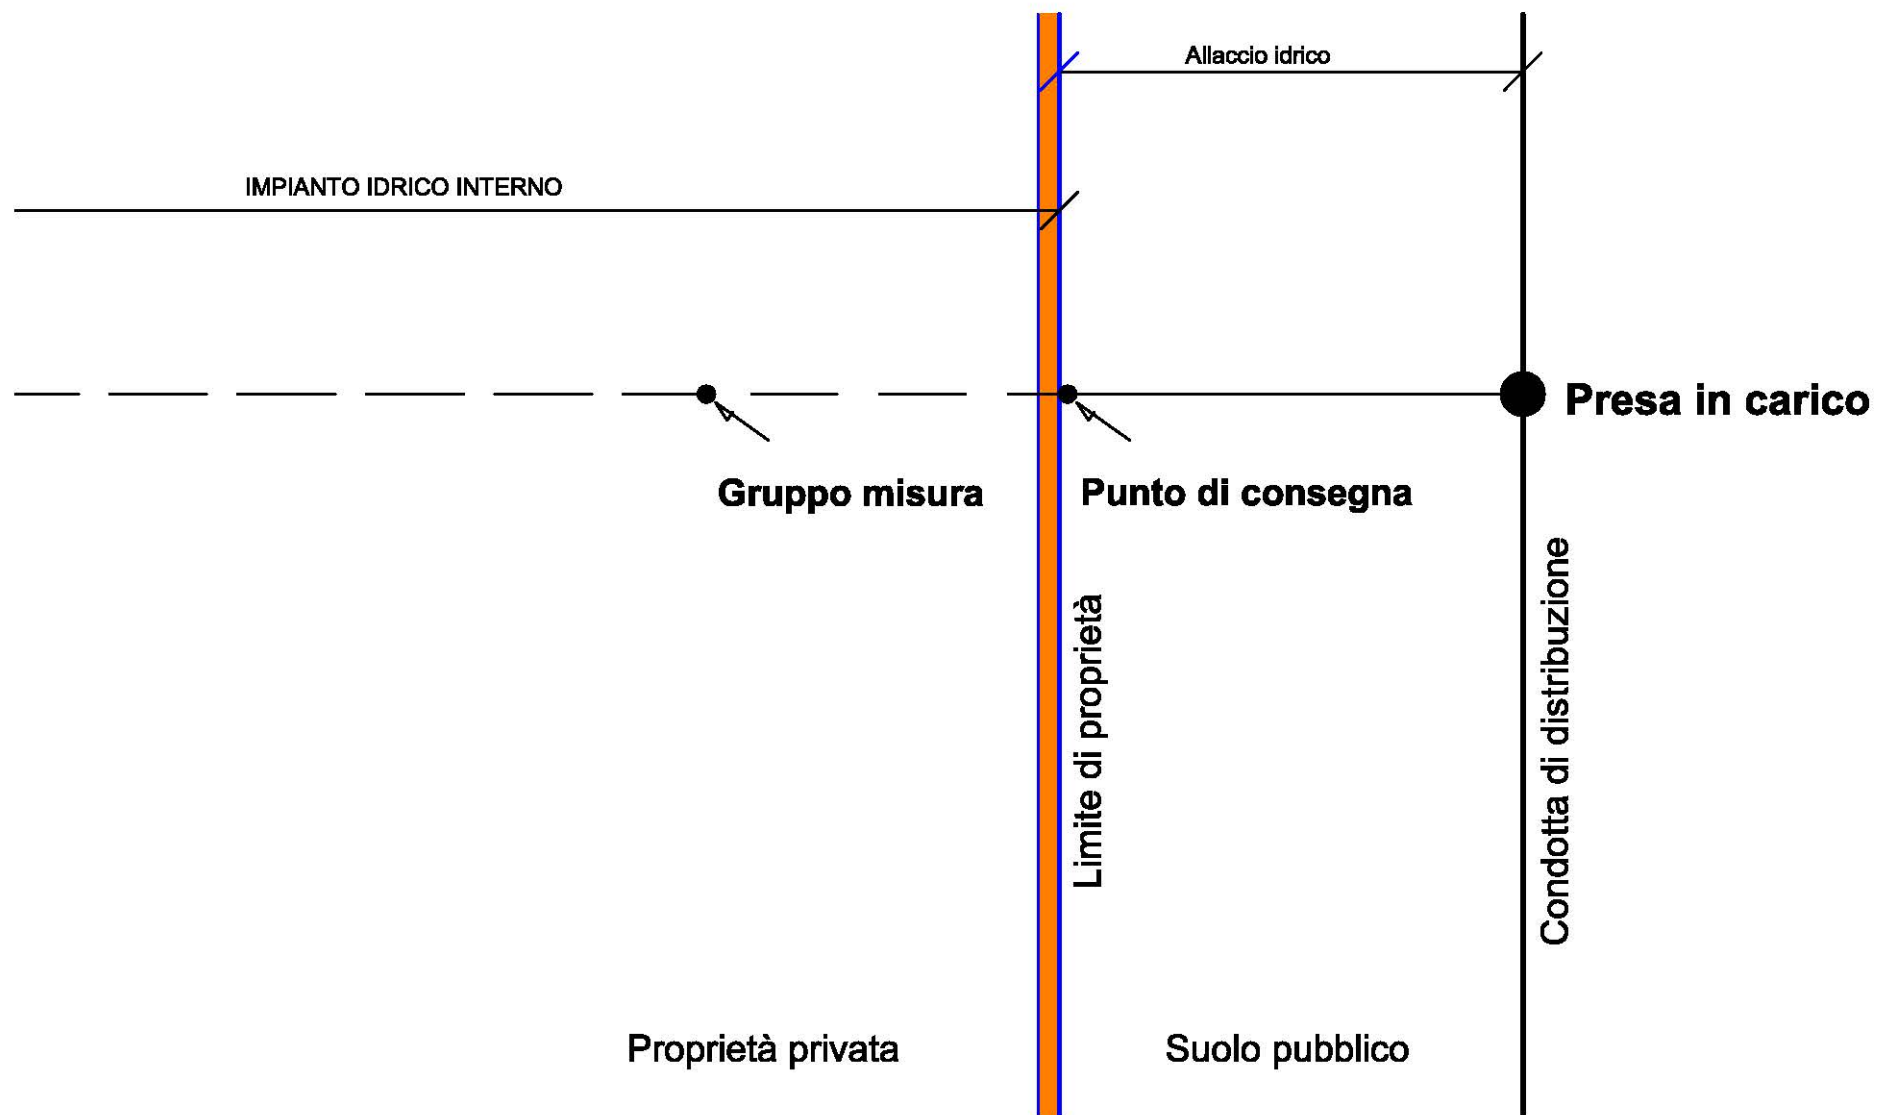

Ambito Distrettuale "Sannita"



SCHEMA ALLACCIO IDRICO
CON GRUPPO MISURA SU SUOLO PUBBLICO

ALLEGATO B
ELABORATO 3

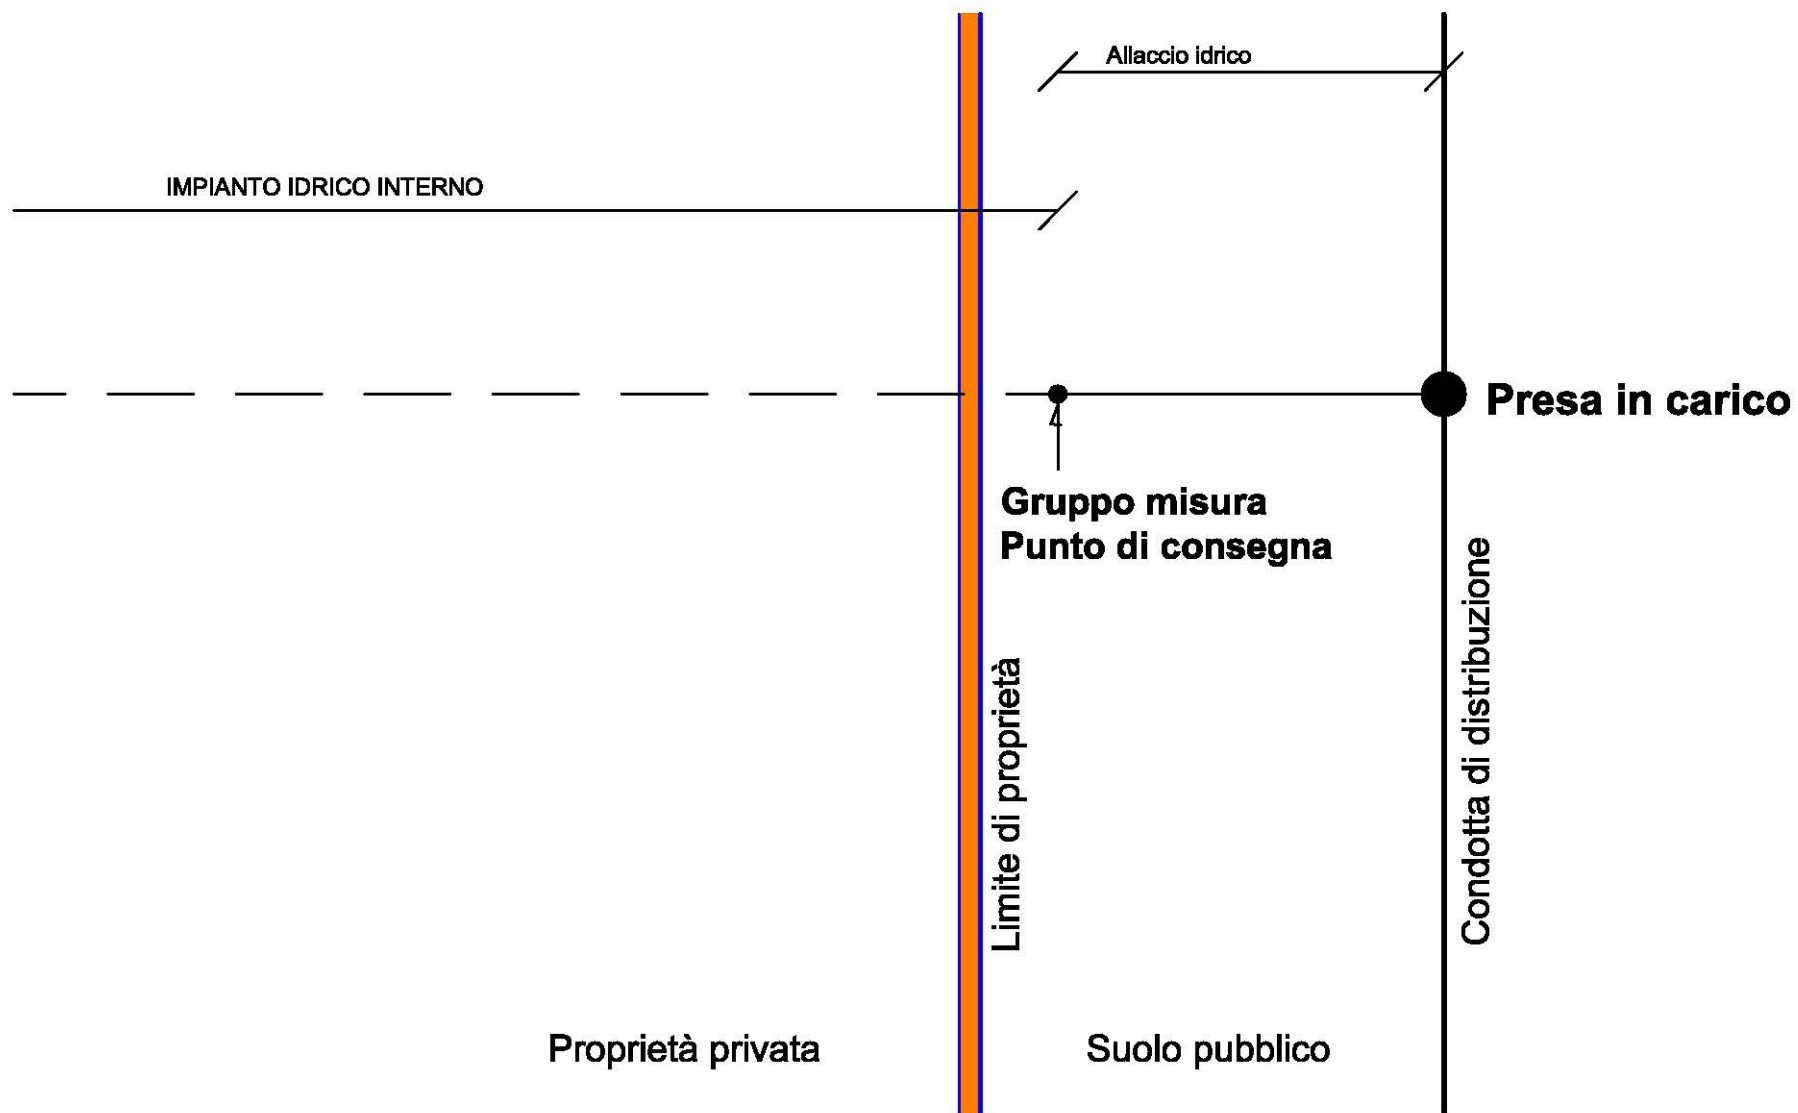


SCHEMA TIPO ALLACCIO IDRICO

ALLEGATO B
ELABORATO 4

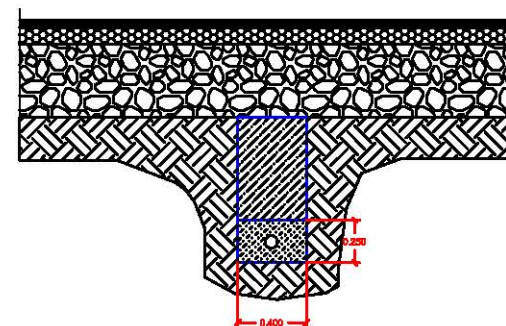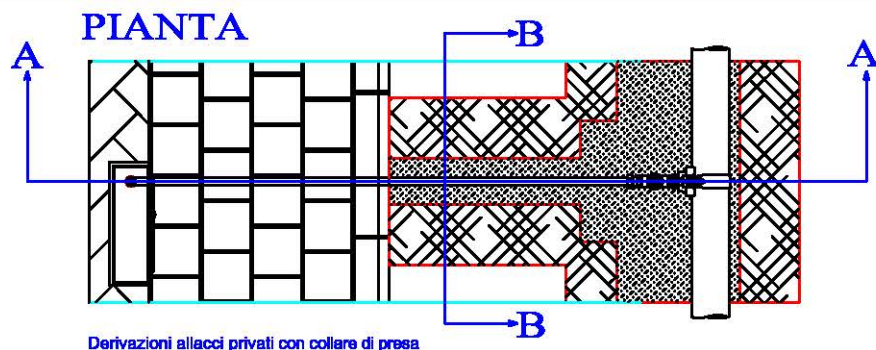

SEZIONE TIPO B-B

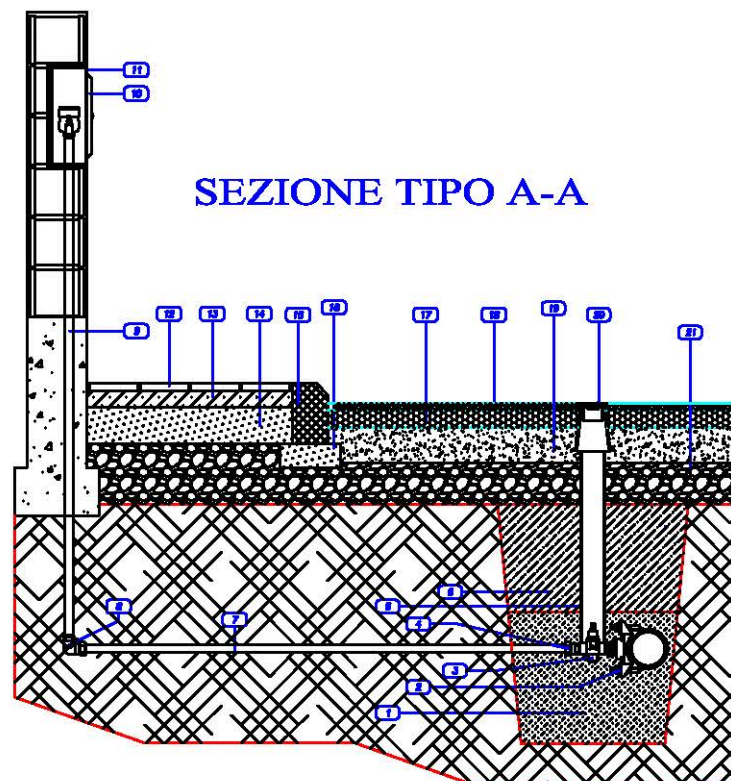

LEGENDA

- 1 Sabbia vagliata
- 2 Collare di presa staffa inox
- 3 Saracinesca di derivazione
- 4 Raccordo in ottone per tubo polietilene attacco F
- 5 Tubo riparatore D110 in PVC
- 6 Riinterro con materiali provenienti dagli scavi
- 7 Tubo Polietilene PE 100 - Tubo PVC rigido filettabile
- 8 Raccordo in ottone a squadra attacco F
- 9 Tubo acciaio zincato
- 10 Sportello
- 11 Armadio da incasso
- 12 Pavimentazione marciapiede
- 13 Battuta di sottofondo
- 14 Magrone di sottofondo
- 15 Cordonata marciapiede
- 16 Fondazione cordonata
- 17 Binder
- 18 Monto d'usura
- 19 Fondazione stradale
- 20 Chiusino in ghisa h 200
- 21 Massicciata stradale

La larghezza e la lunghezza dei ripristini stradali possono variare a seconda delle prescrizioni dell'ente proprietario della strada


Ambito Distrettuale "Sannita"

INSTALLAZIONE A PARETE


ALLEGATO B
ELABORATO 5

DIAM. MONT.	N° CONT	LARGHEZZA	ALTEZZA	PROFONDITA'	ALT. TERRA
1"	1	50	40	20	80
1"	2	70	80	20	80
1"	3				
2"	4	80	100	20	80
2"	5	150 (2x75)	100	20	50
2"	6				
2"	7				
2"	8				
2"	1 da 40	150 (2 x 75)	130	20	10
2"	9				
2"	10				
2"	11				
2"	12	270 (3 x 90)	130	20	20
2"	13				
2"	14				
2"	15				
2"	16	320 (4 x 80)	170	20	10
2"	17				
2"	18				
2"	19				
2"	20				
2"	21				
2"	22				
2"	23				
2"	24				

Prospetto

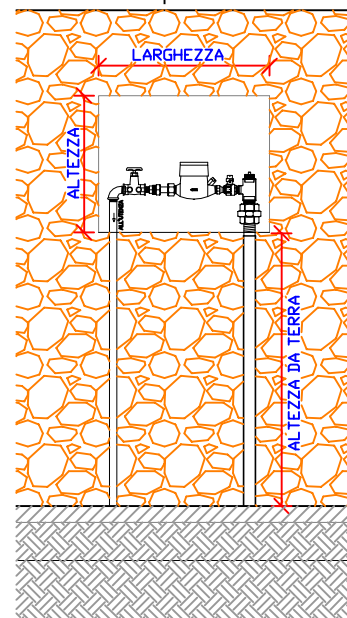

Sezione

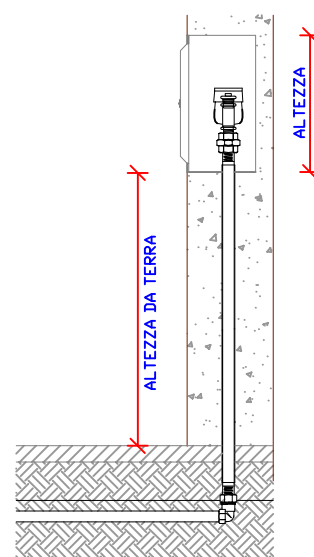


Ambito Distrettuale "Sannita"

INSTALLAZIONE A PAVIMENTO IN POZZETTO PREFABBRICATO IN CLS


ALLEGATO B
ELABORATO 6

DIAM. MONT.	N° CONT	LUNGHEZZA	LARGHEZZA	PROFONDITA'	ALT. TERRA
1"	1	60	60	60	-70
1"	2				
1"	3				
2"	4	100	100	90	-100
2"	5				
2"	6				
2"	7				
2"	8				
2"	1 da 40	(100 x 2)	(100 x 2)	90	-100
2"	9				
2"	10				
2"	11				
2"	12				
2"	13				
2"	14				
2"	15				
2"	16	(100 x 3)	(100 x 3)	90	-100
2"	17				
2"	18				
2"	19				
2"	20				
2"	21				
2"	22				
2"	23				
2"	24				

Pianta

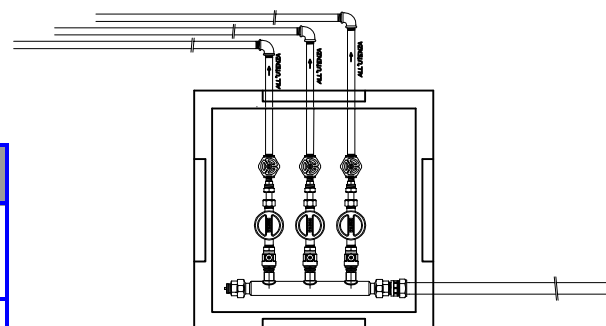

Sezione

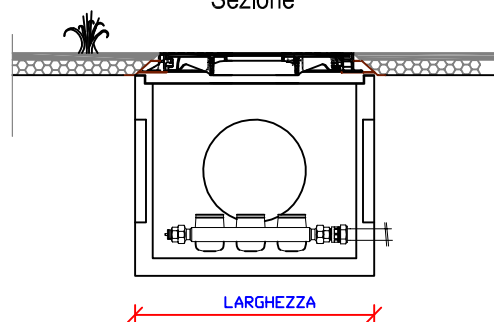


Ambito Distrettuale "Sannita"

SCHEMA DI ALLACCIAMENTO ALLA FOGNATURA NERA
UTENZE DOMESTICHE -

UTENZE NON DOMESTICHE PRIVE DI APPROVVIGIONAMENTO AUTONOMO ED AREA DI DILAVAMENTO < 1000 mq.

ALLEGATO B
ELABORATO 7

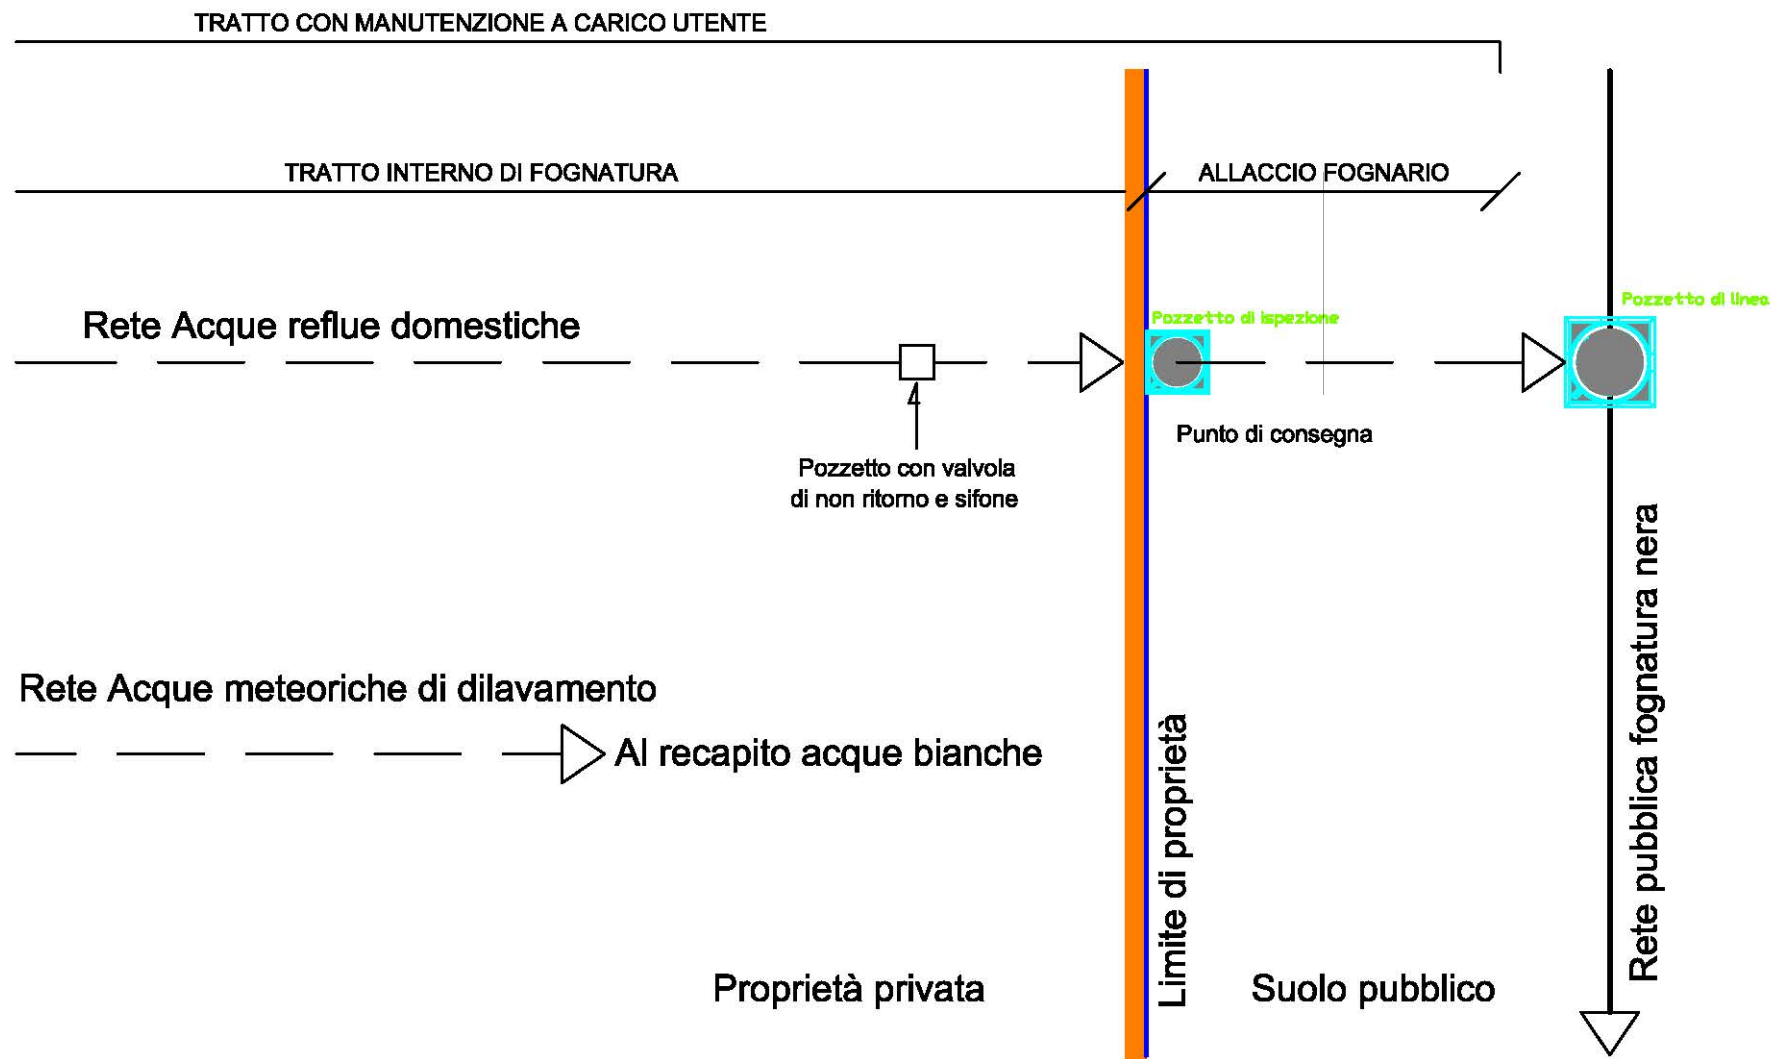


Ambito Distrettuale "Sannita"

SCHEMA DI ALLACCIAMENTO ALLA FOGNATURA NERA CON PORTALLACCI
UTENZE DOMESTICHE -

UTENZE NON DOMESTICHE PRIVE DI APPROVVIGIONAMENTO AUTONOMO ED AREA DI DILAVAMENTO < 1000 mq.

ALLEGATO B
ELABORATO 8

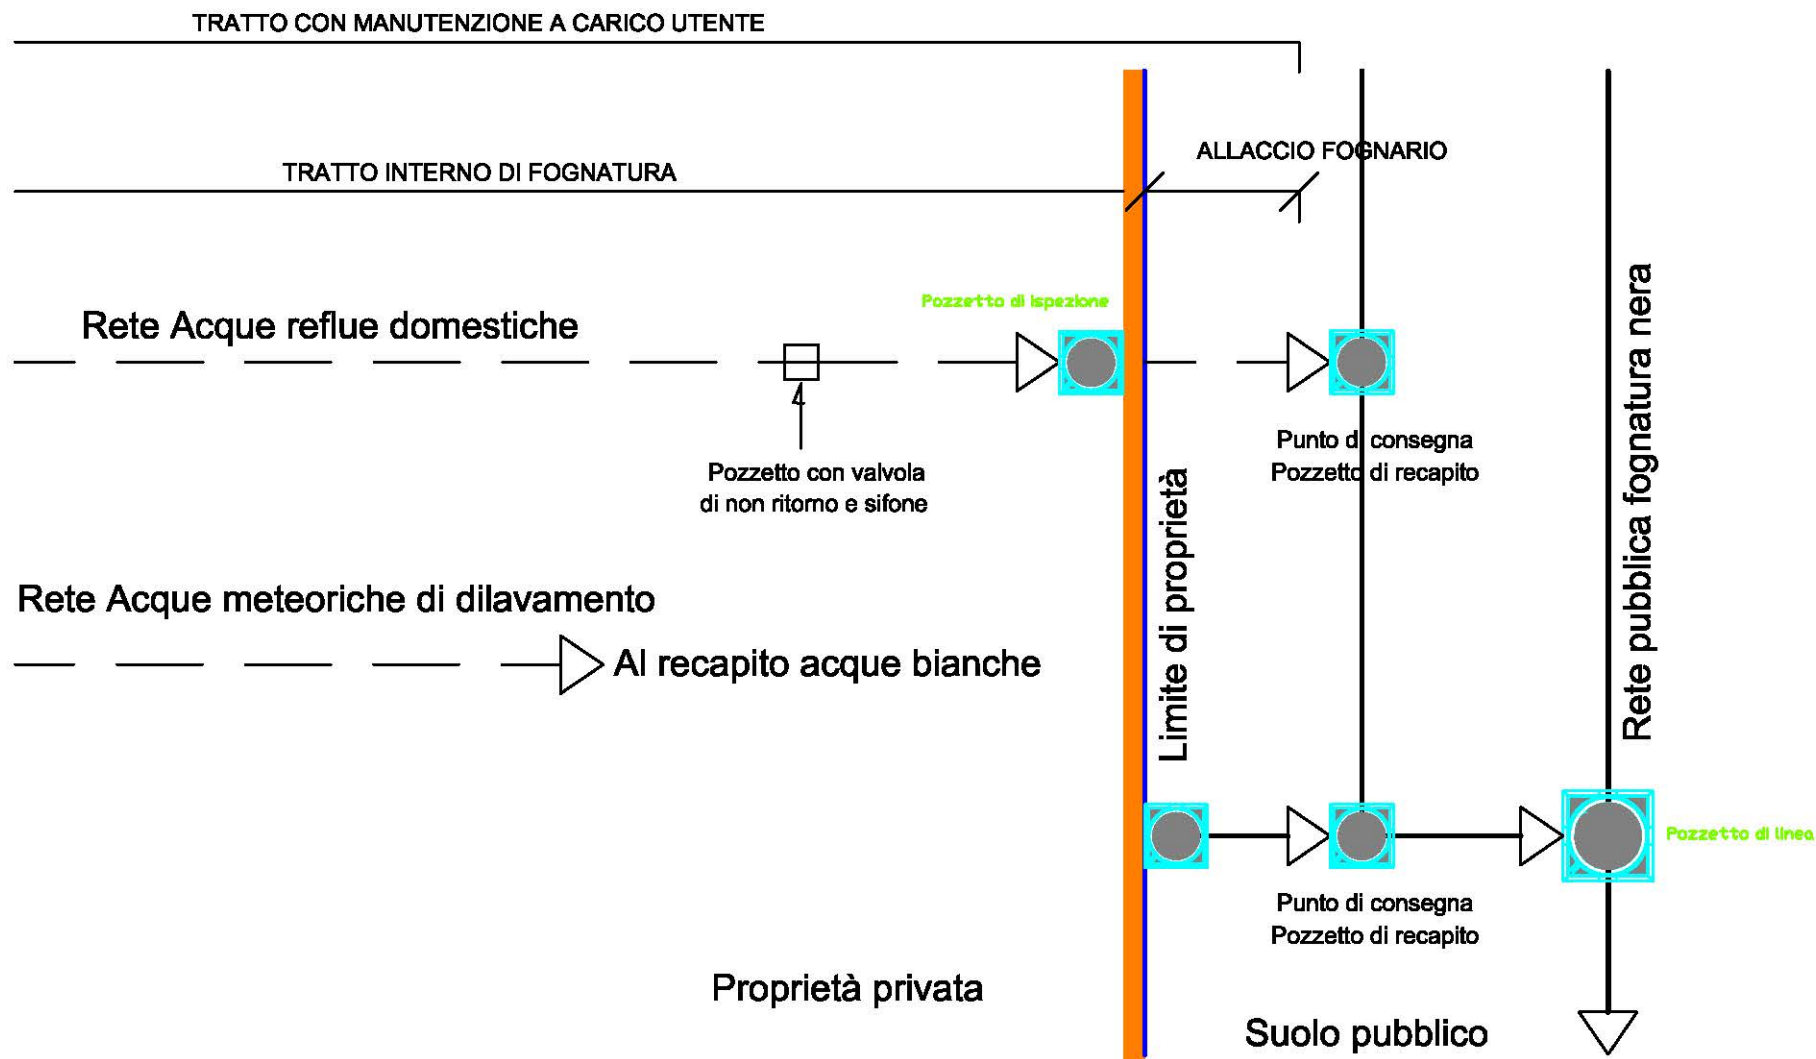


Ambito Distrettuale "Sannita"

SCHEMA DI ALLACCIAMENTO ALLA FOGNATURA MISTA
UTENZE DOMESTICHE -

UTENZE NON DOMESTICHE PRIVE DI APPROVVIGIONAMENTO AUTONOMO ED AREA DI DILAVAMENTO < 1000 mq.

ALLEGATO B
ELABORATO 9

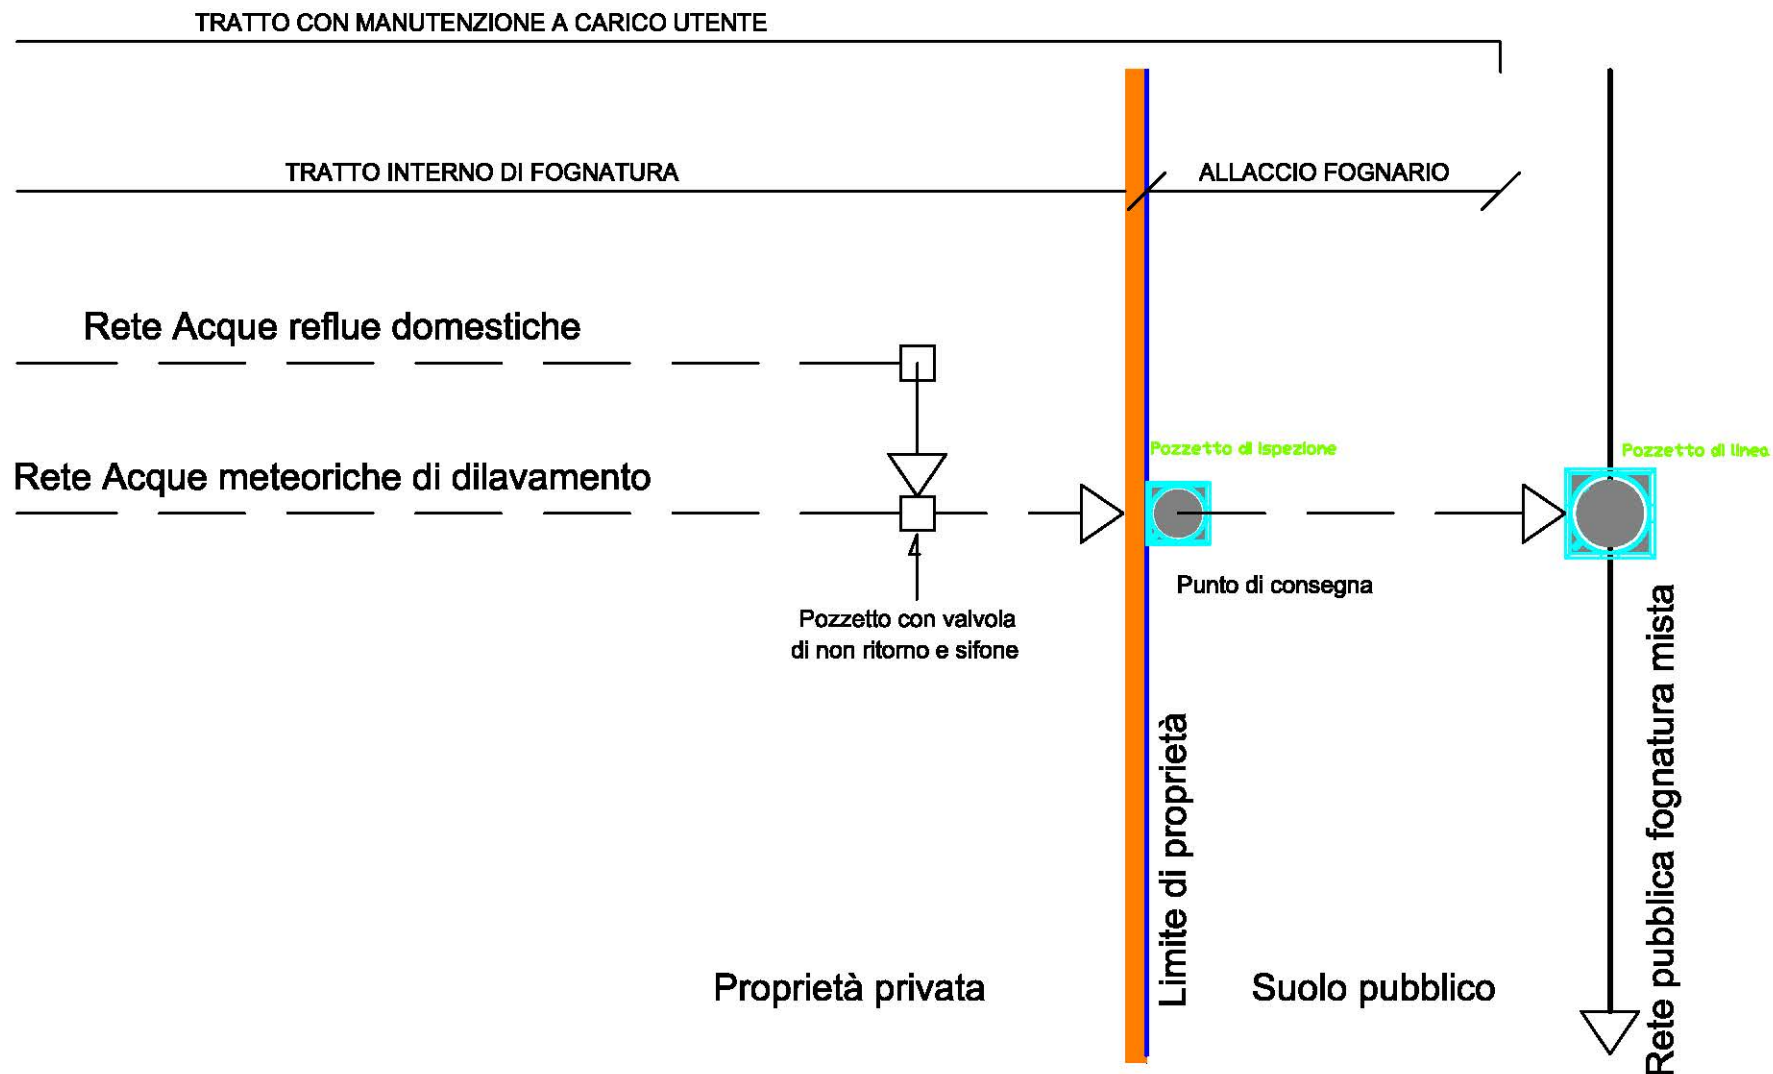


Ambito Distrettuale "Sannita"

SCHEMA DI ALLACCIAMENTO ALLA FOGNATURA MISTA CON PORTALLACCI
UTENZE DOMESTICHE -

UTENZE NON DOMESTICHE PRIVE DI APPROVVIGIONAMENTO AUTONOMO ED AREA DI DILAVAMENTO < 1000 mq.


ALLEGATO B
ELABORATO 10

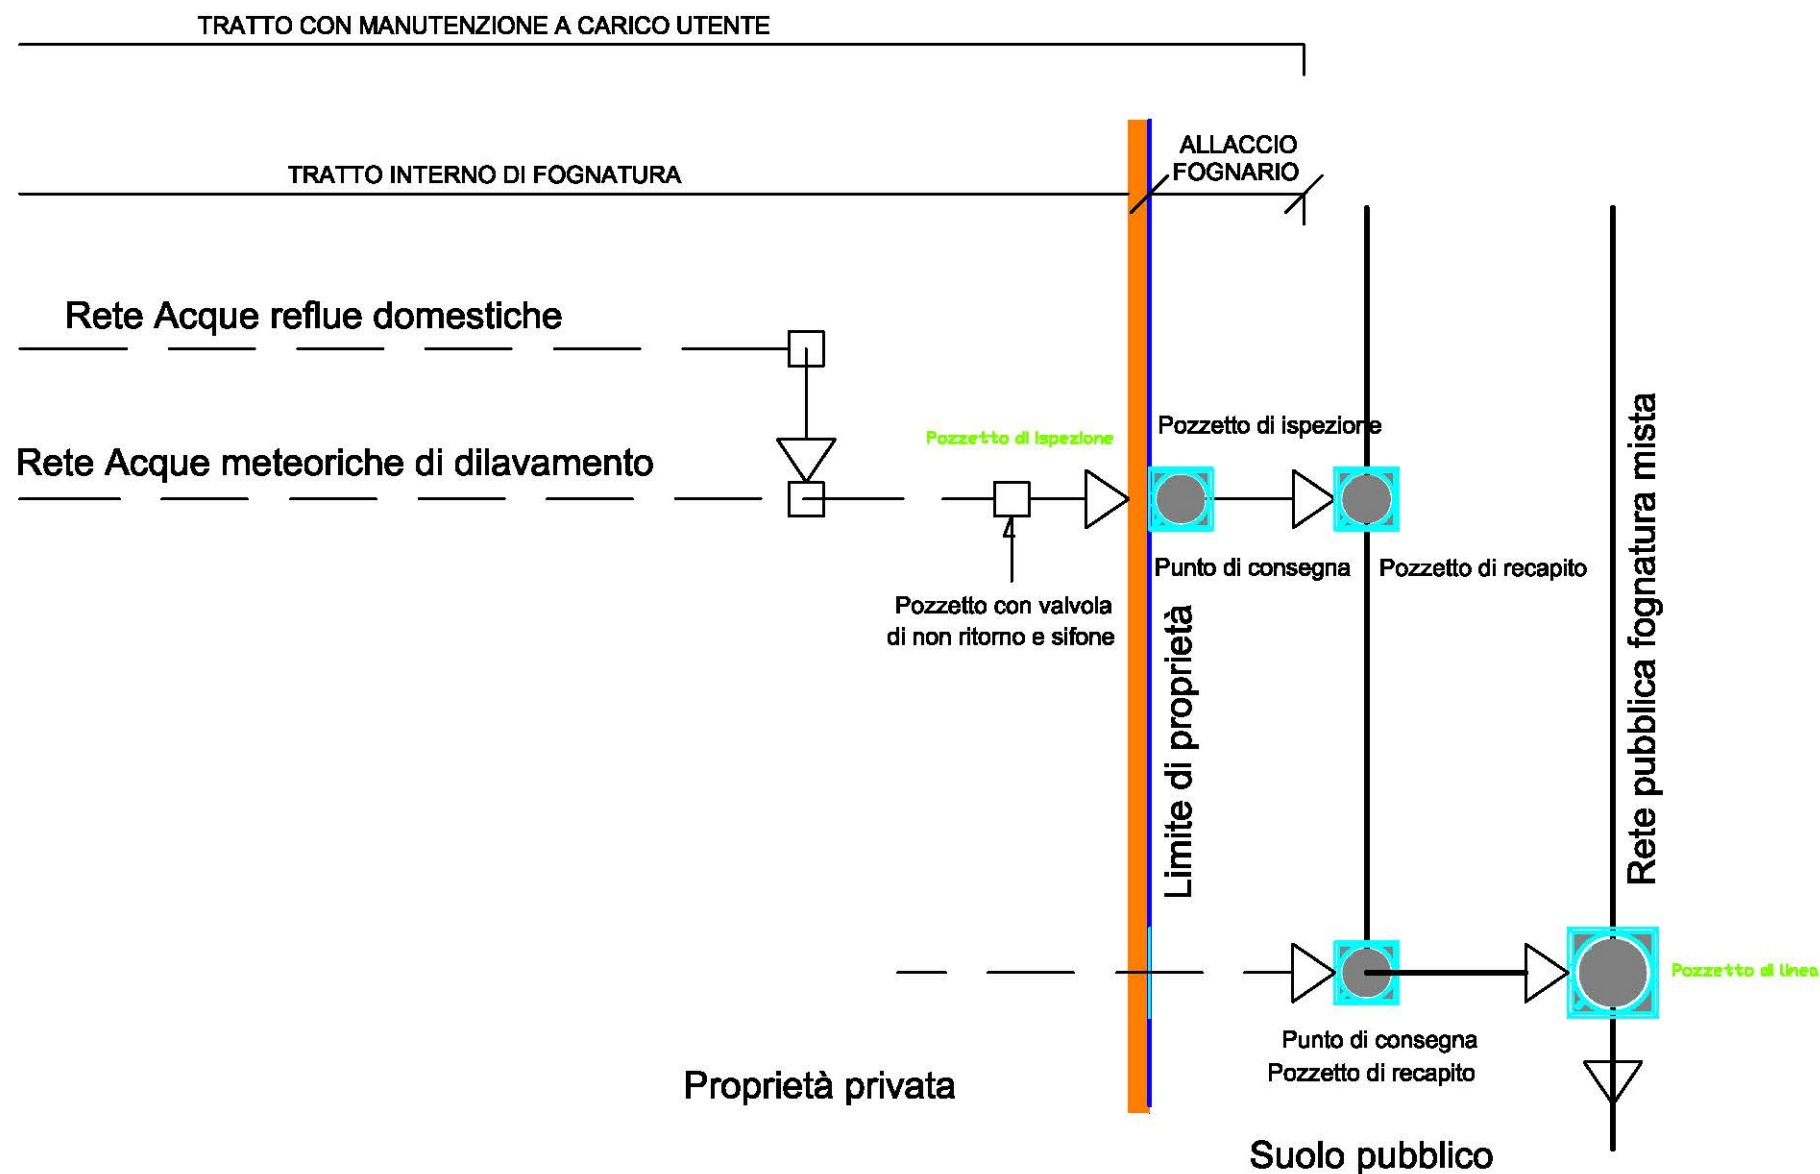

Ambito Distrettuale "Sannita"

SCHEMA DI ALLACCIAMENTO ALLA FOGNATURA NERA
UTENZE NON DOMESTICHE PRIVE DI APPROVVIGIONAMENTO AUTONOMO ED AREA DI DILAVAMENTO > 1000 mq.


ALLEGATO B
ELABORATO 11

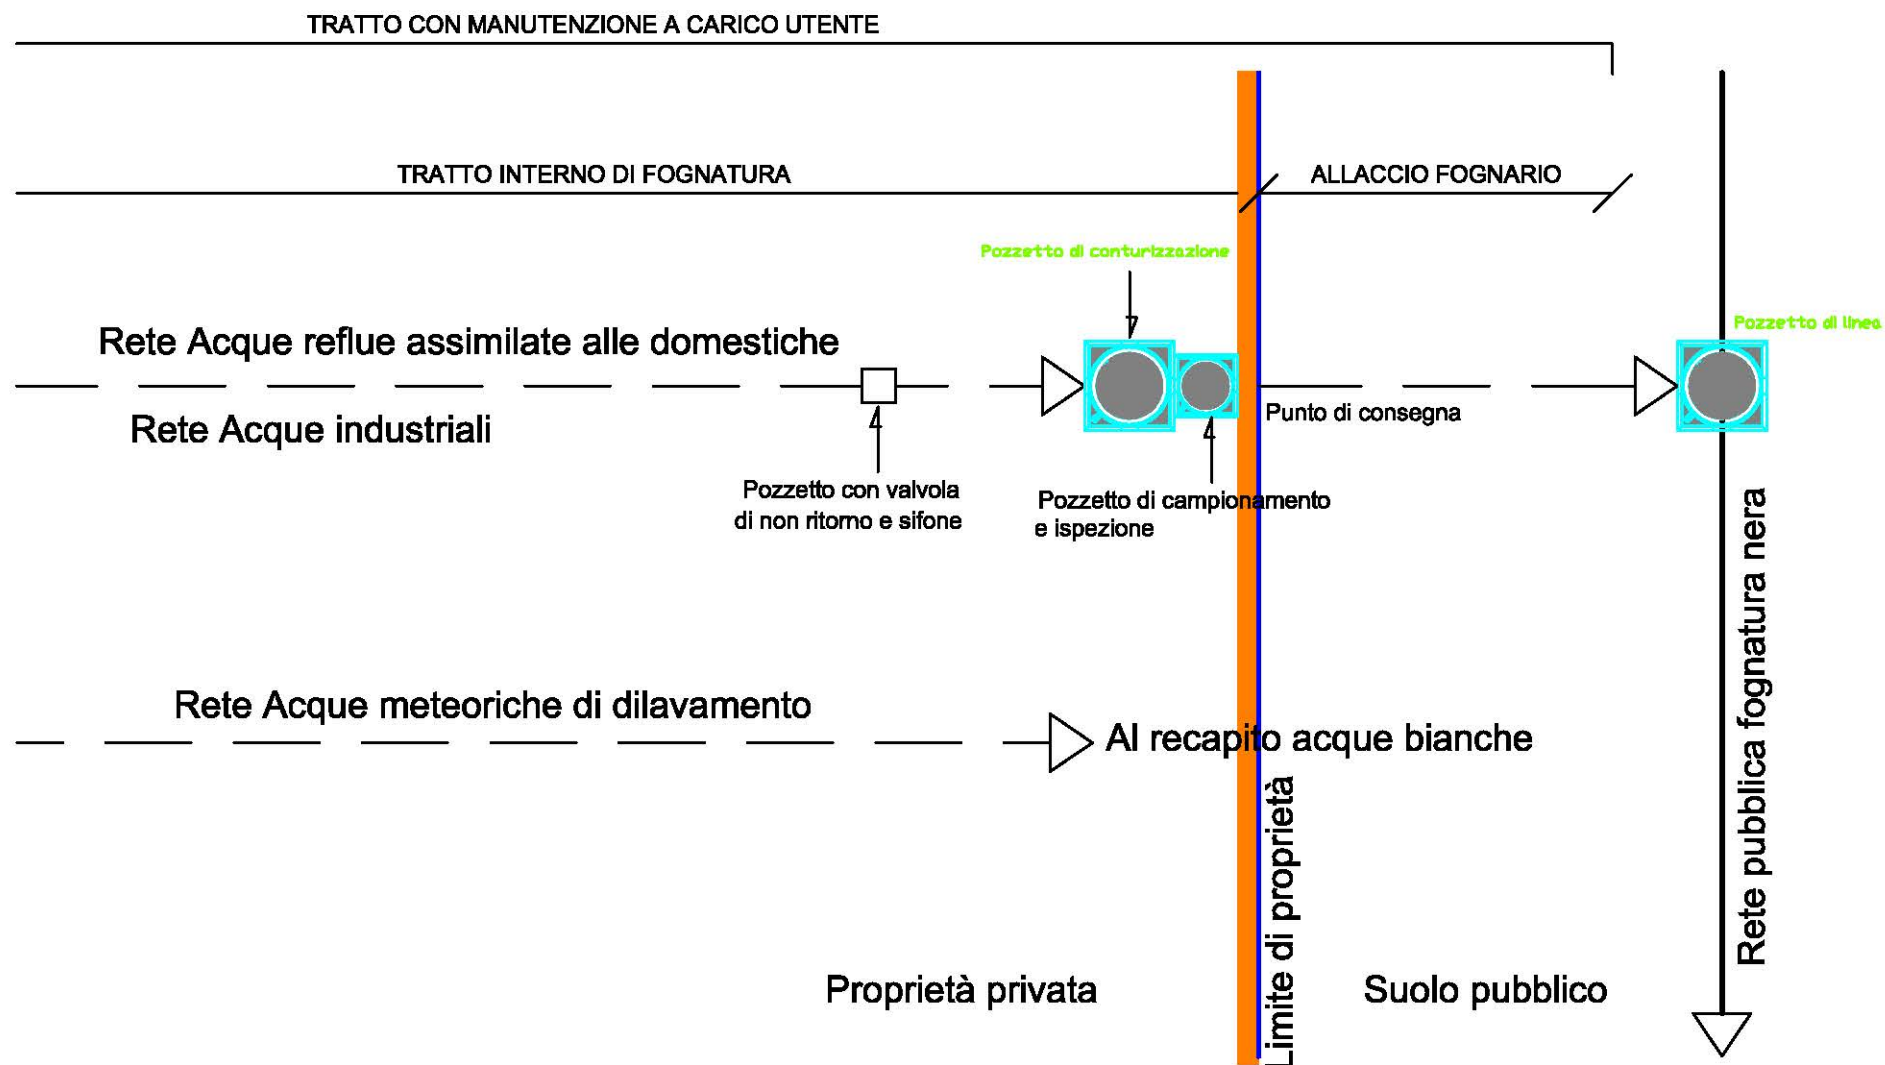

Ambito Distrettuale "Sannita"

SCHEMA DI ALLACCIAMENTO ALLA FOGNATURA MISTA
UTENZE NON DOMESTICHE PRIVE DI APPROVVIGIONAMENTO AUTONOMO ED AREA DI DILAVAMENTO > 1000 mq.


ALLEGATO B
ELABORATO 12

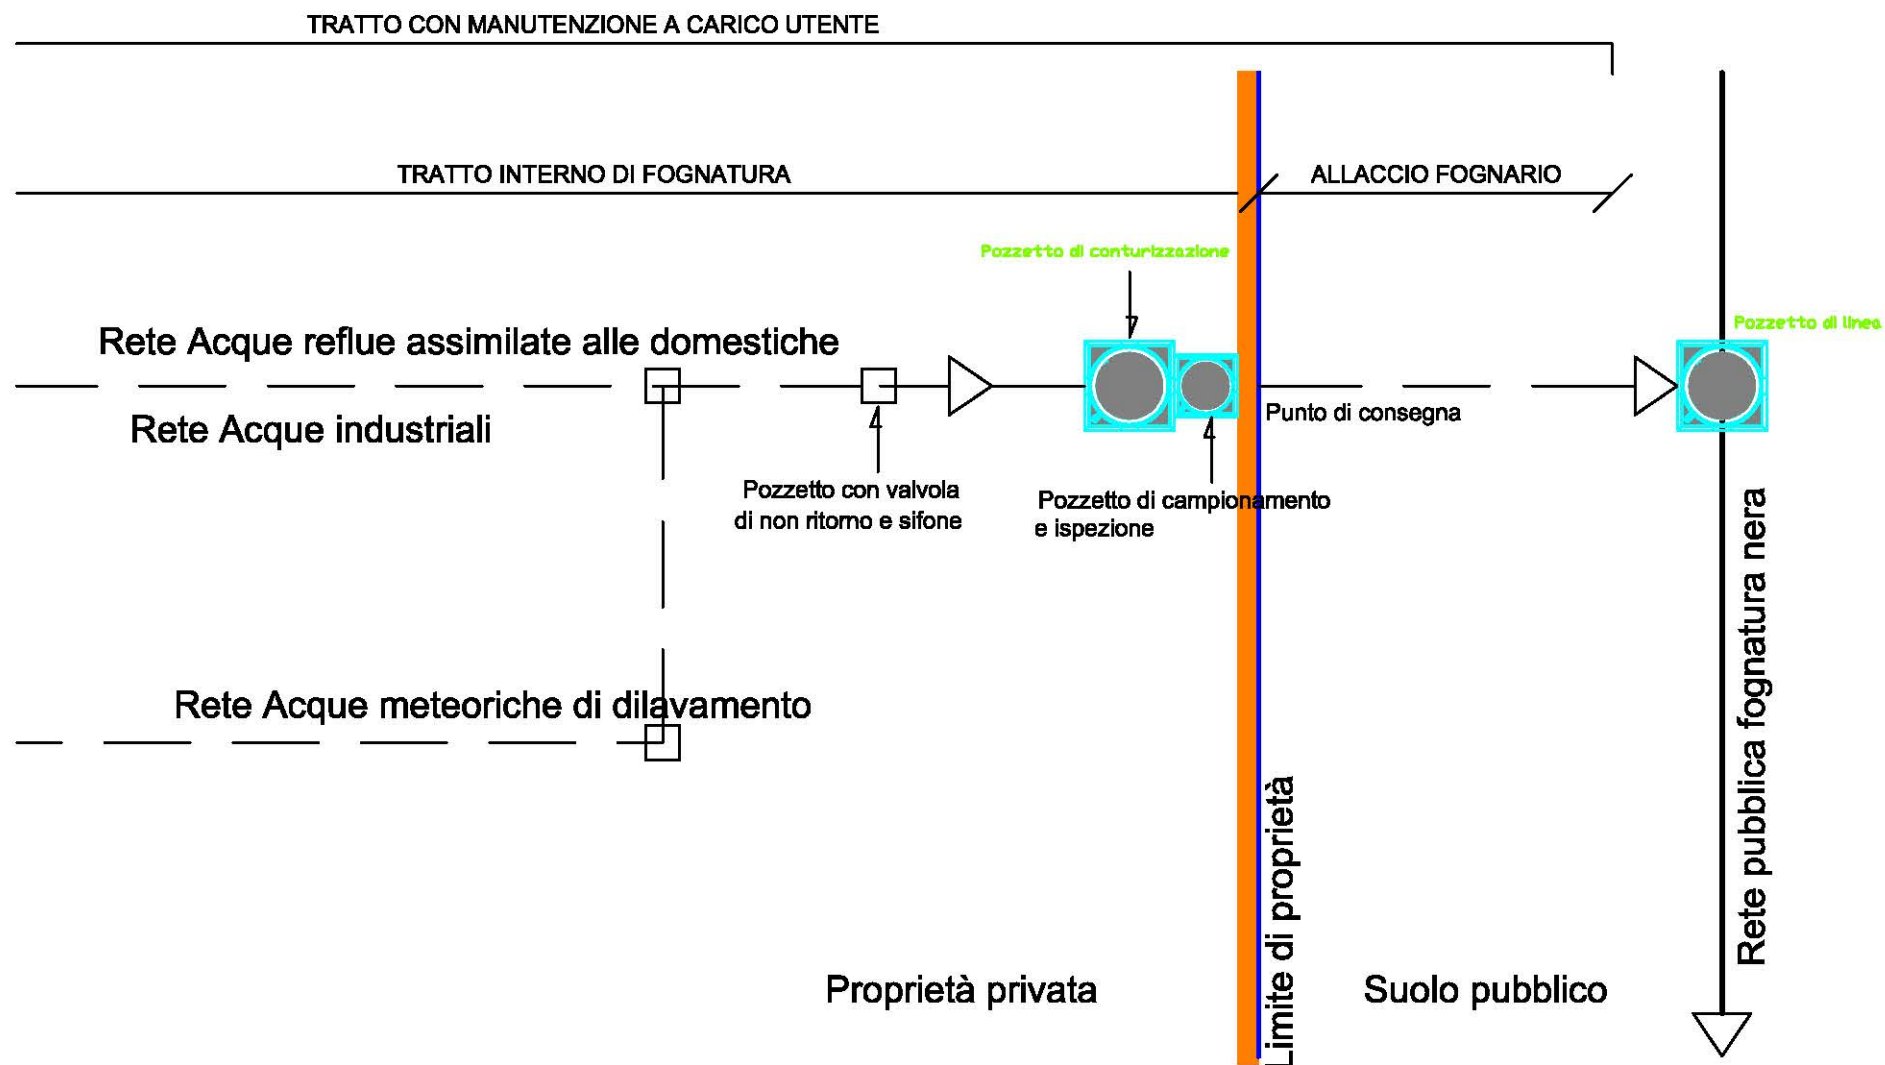

Ambito Distrettuale "Sannita"

MANUFATTO DI CONTURIZZAZIONE, ISPEZIONE E CONTROLLO DELLE ACQUE REFLUE
PER UTENZE NON DOMESTICHE CON FONTI DI APPROVVIGIONAMENTO
AUTONOME E AREA DI DILAVAMENTO SUPERIORE A 1000 mq.


ALLEGATO B
ELABORATO 13

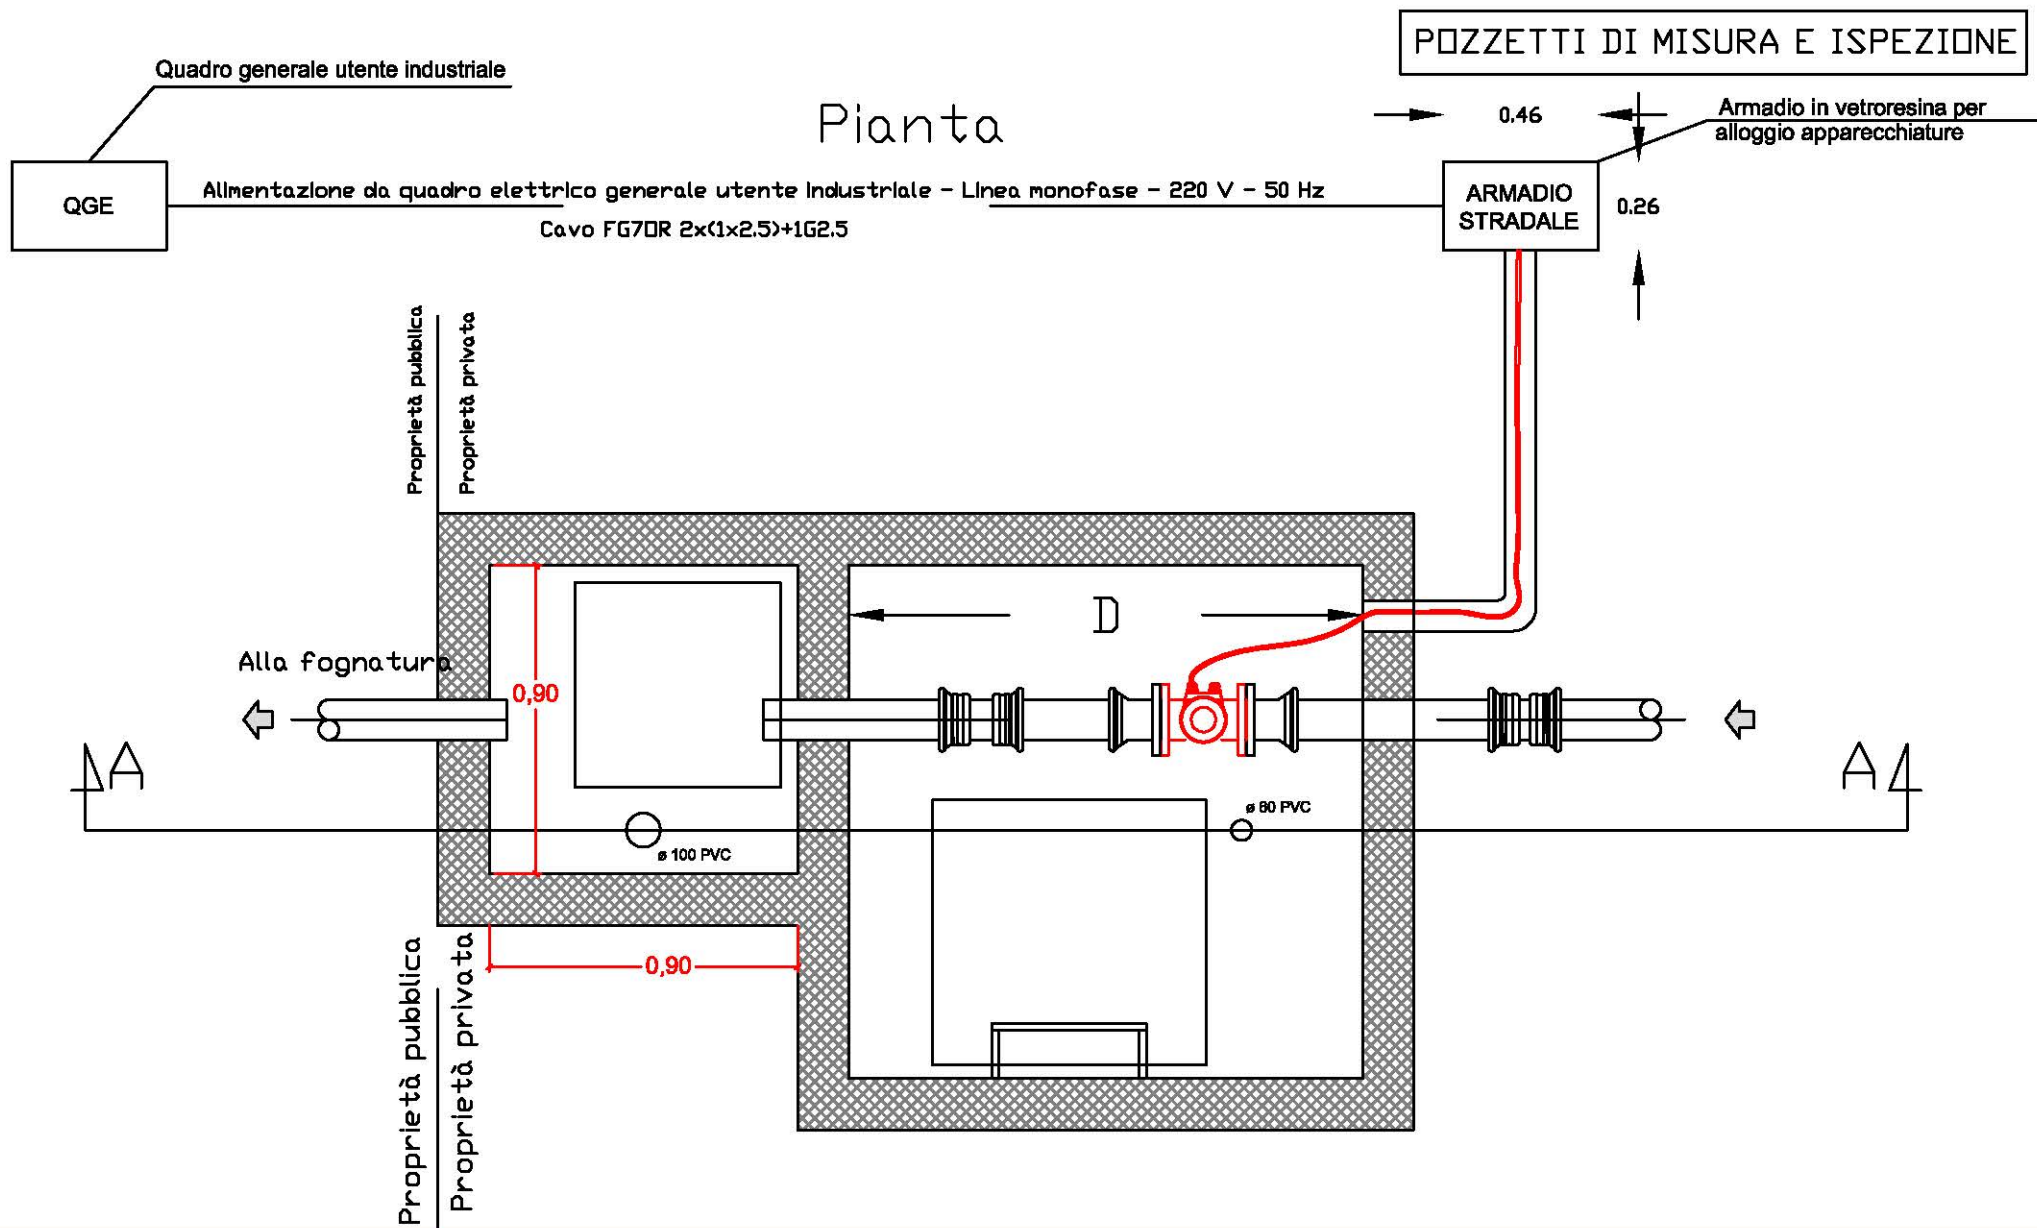

Ambito Distrettuale "Sannita"

MANUFATTO DI CONTURIZZAZIONE, ISPEZIONE E CONTROLLO DELLE ACQUE REFLUE
PER UTENZE NON DOMESTICHE CON FONTI DI APPROVVIGIONAMENTO
AUTONOME E AREA DI DILAVAMENTO SUPERIORE A 1000 mq.

ALLEGATO B
ELABORATO 14

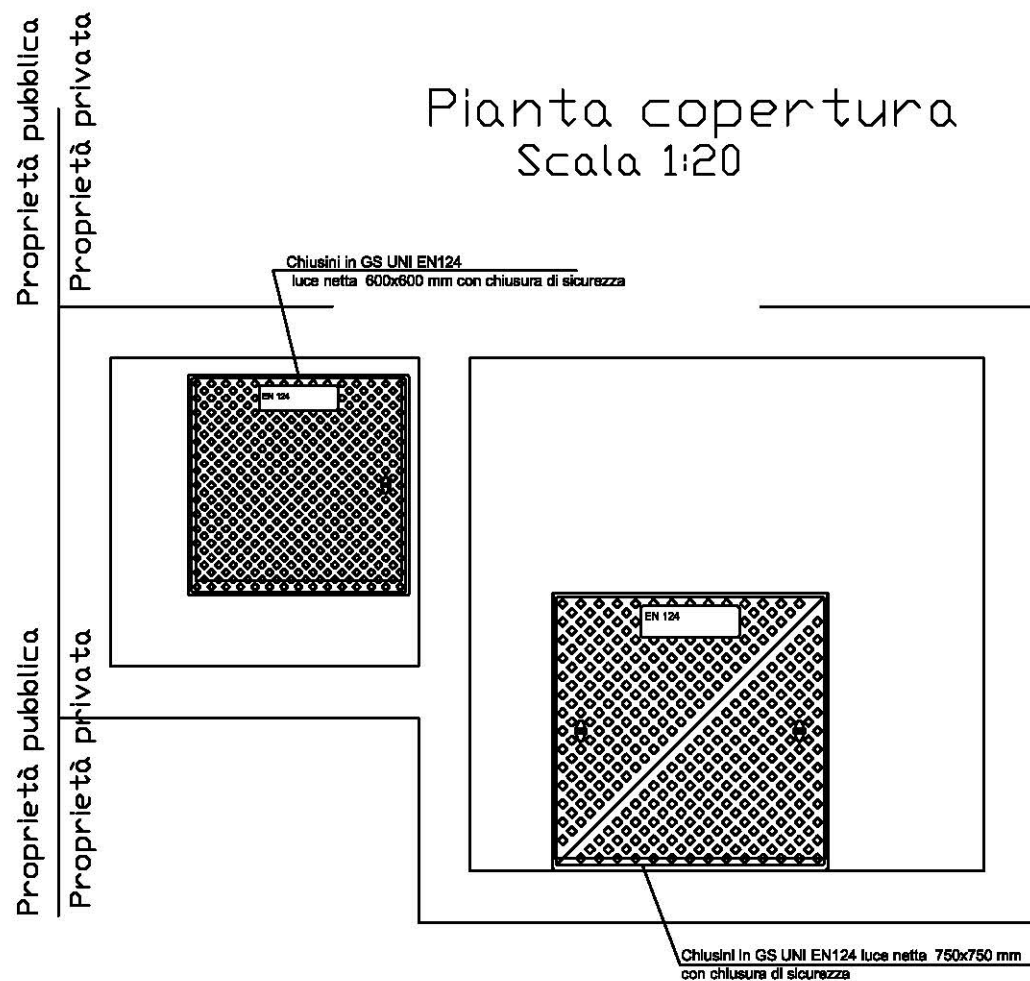


Ambito Distrettuale "Sannita"

SCHEMA TIPO ALLACCIO FOGNARIO


ALLEGATO B
ELABORATO 16

ALLACCIAMENTO FOGNARIO


PIANTA

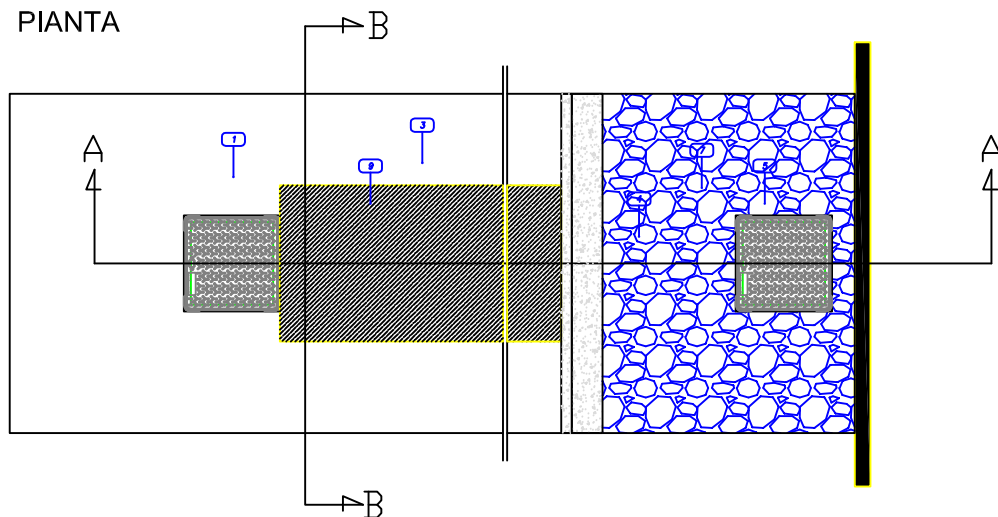

SEZIONE TIPO B-B

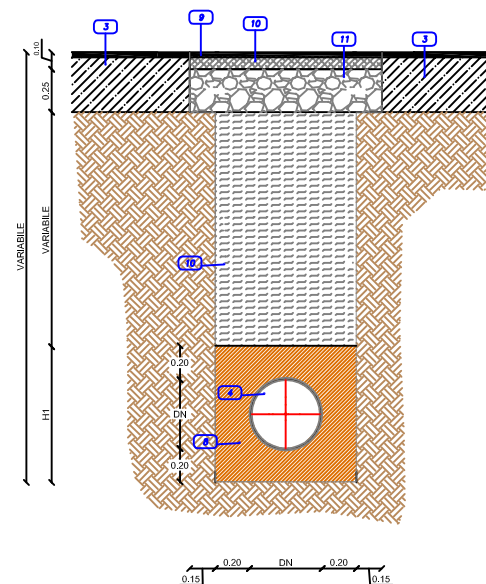

SEZIONE TIPO A-A

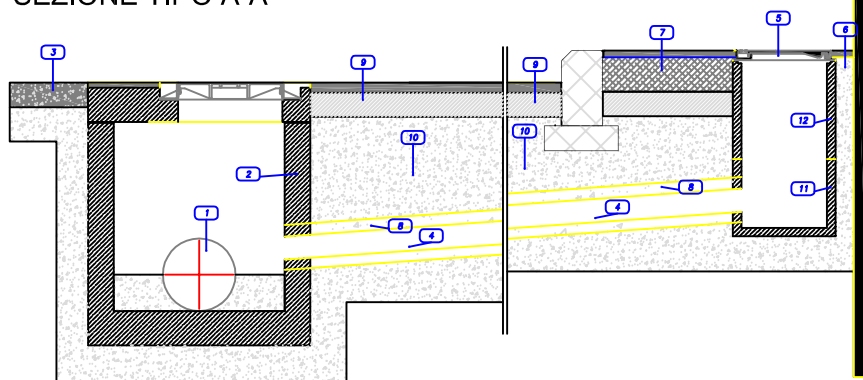

LEGENDA

- 1 Tubazione principale
 - 2 Pozzetto esistente
 - 3 Pacchetto stradale esistente
 - 4 Tubazione in PVC sn8
 - 5 Chiusino in ghisa sferoidale D400
 - 6 Rinfino in CLS
 - 7 Ripristino pavimentazione marciapiede esistente
 - 8 Rinfino in sabbia o in cls per ricoprimenti inf. 50 cm.
 - 9 Ripristino della pavimentazione esistente
 - 10 Rinterro con materiali provenienti dagli scavi
 - 11 Pozzetto in cav dimensioni 50x50x50 cm.
 - 12 Anello in cav dimensioni 50x50x50 cm.
 - 13 Pavimentazione in cls dosato a q.li 3,00 sp. min. 15 cm.
 - 14 Lastricato in basoli o cubetti
- La larghezza e la lunghezza dei ripristini stradali possono variare a seconda delle prescrizioni dell'ente proprietario della strada.