

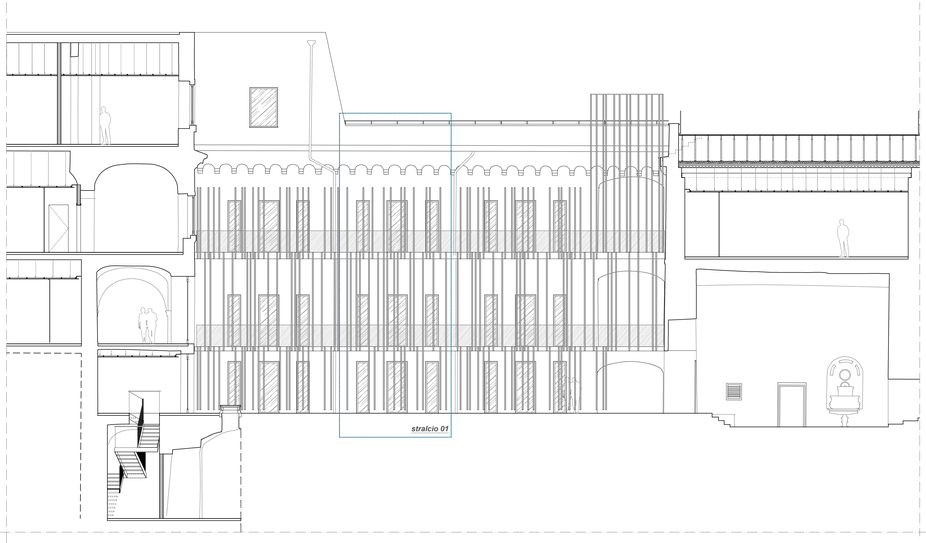



PROSPETTO INTERNO CORPO B1
scala 1:100

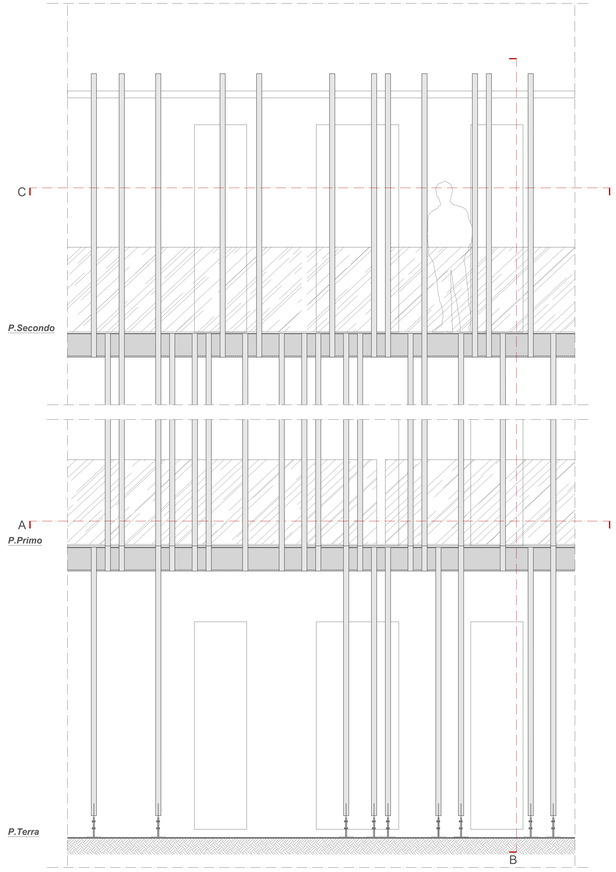


dettaglio di prospetto su Corte *stralcio 01*
scala 1:25

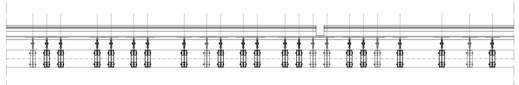


stralcio di sezione A
sistema di ancoraggio - scala 1:25

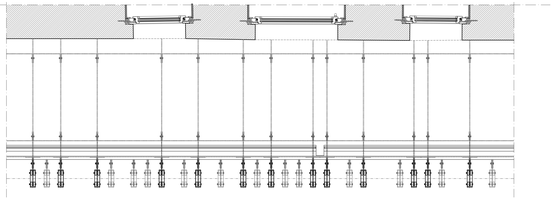


stralcio di sezione C
sistema di ancoraggio - scala 1:25

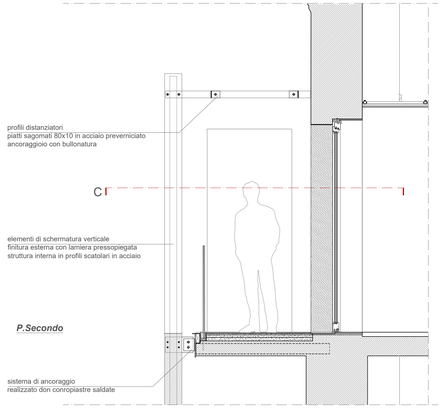

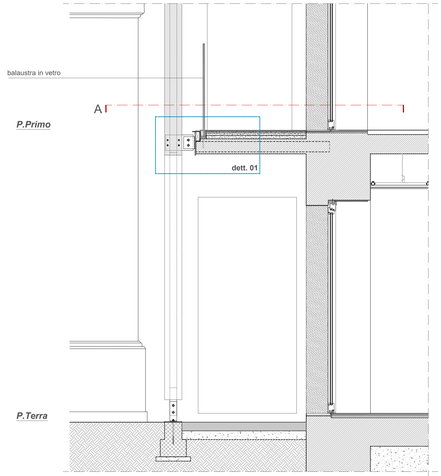


sezione trasversale B
scala 1:25

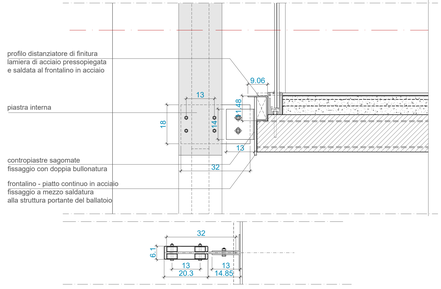

dett. *01* nodo di ancoraggio
sezione orizzontale e verticale - scala 1:10

NAVIGATORE

INTERO COMPLESSO AREA OGGETTO DI INTERVENTO

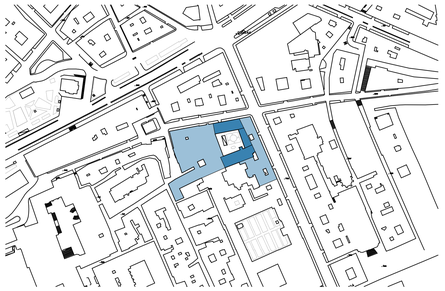



ACCADEMIA DI BELLE ARTI DI NAPOLI

committente

ACCADEMIA DI BELLE ARTI DI NAPOLI

Ex convento Gesù delle Monache

Nuova sede dell'Accademia delle Belle Arti di Napoli
Via L. Settembrini, 10_Comune di Napoli

PROGETTO DI FATTIBILITÀ TECNICO ECONOMICA

Codice di elaborato
ARC DET 01a

Titolo elaborato
Dettaglio tipologico facciata Corpo B1

Scala
1:100/25/10

PROGETTISTI INCARICATI IN RTP
Capogruppo - mandt architettonici e paesaggistici

Od'A Officina d'architettura srl
via Paolo Emilio Imbriani 33, 80132, Napoli
tel 081 5514430 FAX: 081 5515020
info@oda.na.it
www.oda.na.it

direttore tecnico
arch. **A**lessandra **F**asanaro
coordinatore sicurezza in fase di progettazione
arch. **G**iovanni **A**urino

gruppo di progetto
arch. **V**incenzo **F**iorillo
arch. **F**rancesca **T**ufano
arch. **F**rancesco **S**cuotto

strutture
Vitruvius Engineering S.a.s.
ing. **G**iancarmine **L**epore
sede legale
via F. Cilea 1 - 80132, Napoli
sede 081 19548359
vitruvius-engineering@gmail.com

impianti
ing. **G**. **C**acciapuoti
via Nazionale 174, 80015, Villaricca (NA)
tel 339 5018871
stgcng@gmail.com

geologia
dott. geo. **G**. **F**alzarano
via Roma 200, 80011, Acerra (NA)
tel 347 3102307
geologofalzarano@gmail.com

	data	redatto	verificato	approvato	revisione
a	07-2023	V.F.	V.F.	G.A.	prima emissione

"La proprietà intellettuale e i relativi diritti d'autore del prodotto dell'attività progettuale e di tutto quanto contenuto nel presente Progetto sono riservati al Progettisti - soprattutto nel rispetto del diritto di paternità e di integrità dell'opera - a norma degli articoli 2575, 2576, 2577, 2578 del Codice Civile e della Legge 633/41 e s.m.i."