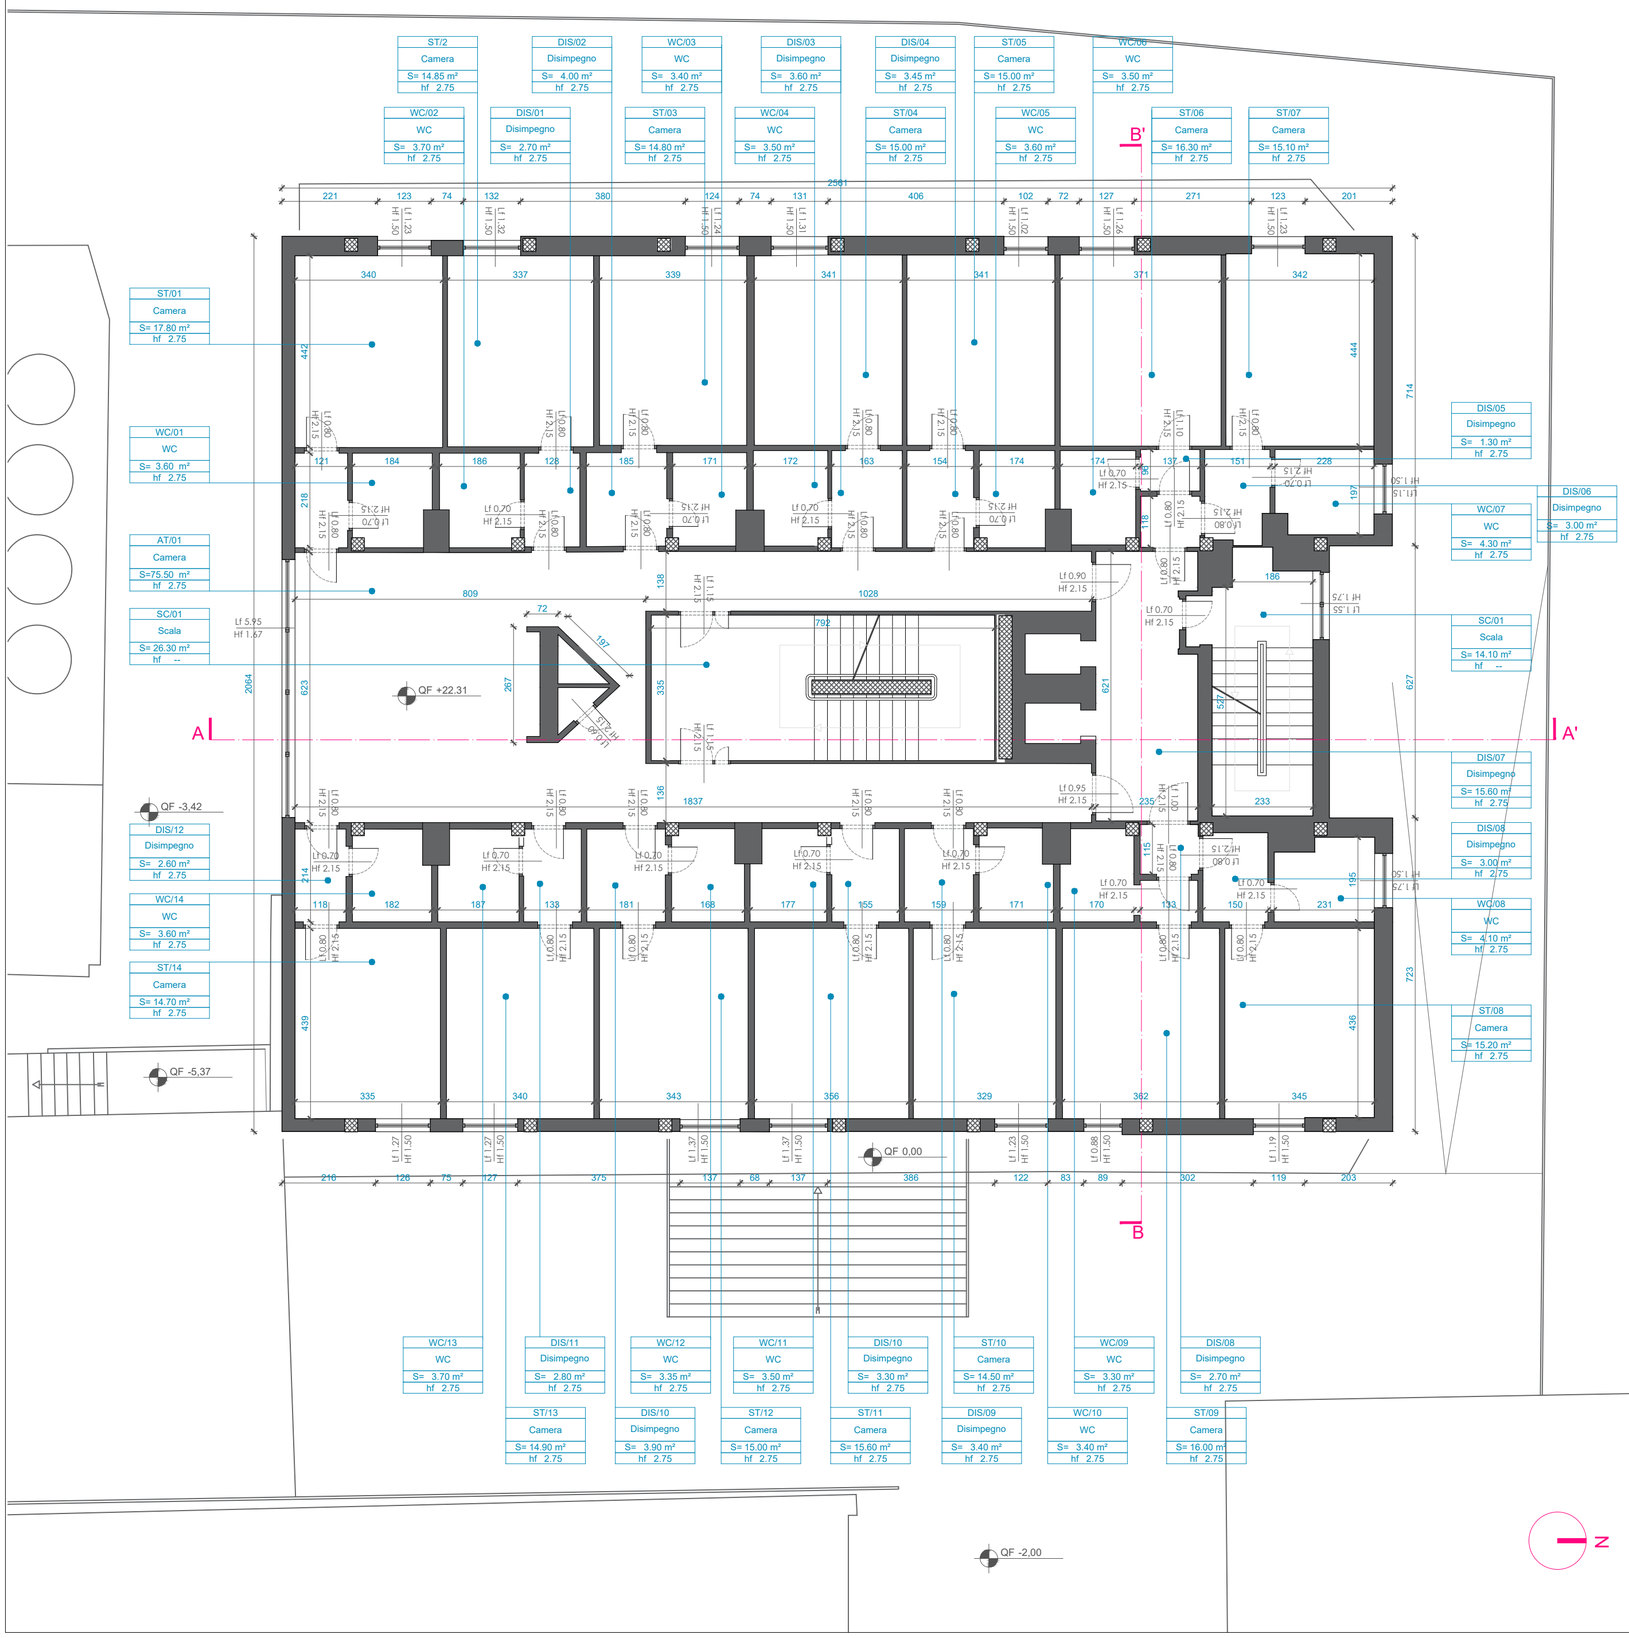


Azienda per il Diritto allo Studio Universitario della Regione Campania

PROGETTO DI FATTIBILITÀ TECNICA ED ECONOMICA

art. 41 D.Lgs 36/2023

Ristrutturazione edilizia con adeguamento strutturale della

Residenza Universitaria Paolella

Via Tansillo, 28 - Comune di Napoli

CUP: B65G22000100002 – CIG: 9991188D27



Committente:

ADiSURC
Azienda per il Diritto allo Studio Universitario della Regione Campania
Via Alcide De Gasperi, 45 - Napoli

Responsabile Unico del Procedimento
Arch. Iolanda Catalano - Responsabile Servizio Tecnico ADiSURC

Progettazione architettonica:

SERVIZIO TECNICO ADiSURC

Progettisti
Arch. Cristian Nasta
Arch. Massimiliano Tinnirello

Progettazione strutturale e impiantistica:

Gamma Ingegneria società cooperativa
Piazzale Tecchio 29 - Napoli 80125
info@gammaingegneria.com
tecnica@gammaingegneria.com
www.gammaingegneria.com - tel.: 081 060 59 39

Direttore tecnico
Responsabile delle integrazioni specialistiche
Ing. Nicola Marchetti
Legale Rappresentante
Prof. Ing. Roberto Castelluccio
Responsabili di progetto
Ing. Francesco d'Aulisio Garigliota
Ing. Eleonora Sora

Consulenze specialistiche:
Consulenza architettonica:
Od'a - Officina d'architettura
Consulenti progettisti
Arch. Alessandra Fasanaro (D.T.)
Arch. Giovanni Aurino (D.T.)
Arch. M. Auriemma - Arch. D. Guida
Consulenza impiantistica:
NNPE srl - Nigro & Napolitano P.E.
Ing. Antonio Napolitano

PROGETTO DI FATTIBILITÀ TECNICO - ECONOMICA		Titolo elaborato: Rilievo piano L+07	Scala: 1:100
Rev	**Data**	**Oggetto**	**Codice elaborato**
00	Novembre 2023	Prima emissione	TAV_GEN_09_02
01	Settembre 2024	Seconda emissione	
02	Marzo 2025	Terza emissione	

FILE: TAV_GEN_09_02 - Rilievo piano L+07