
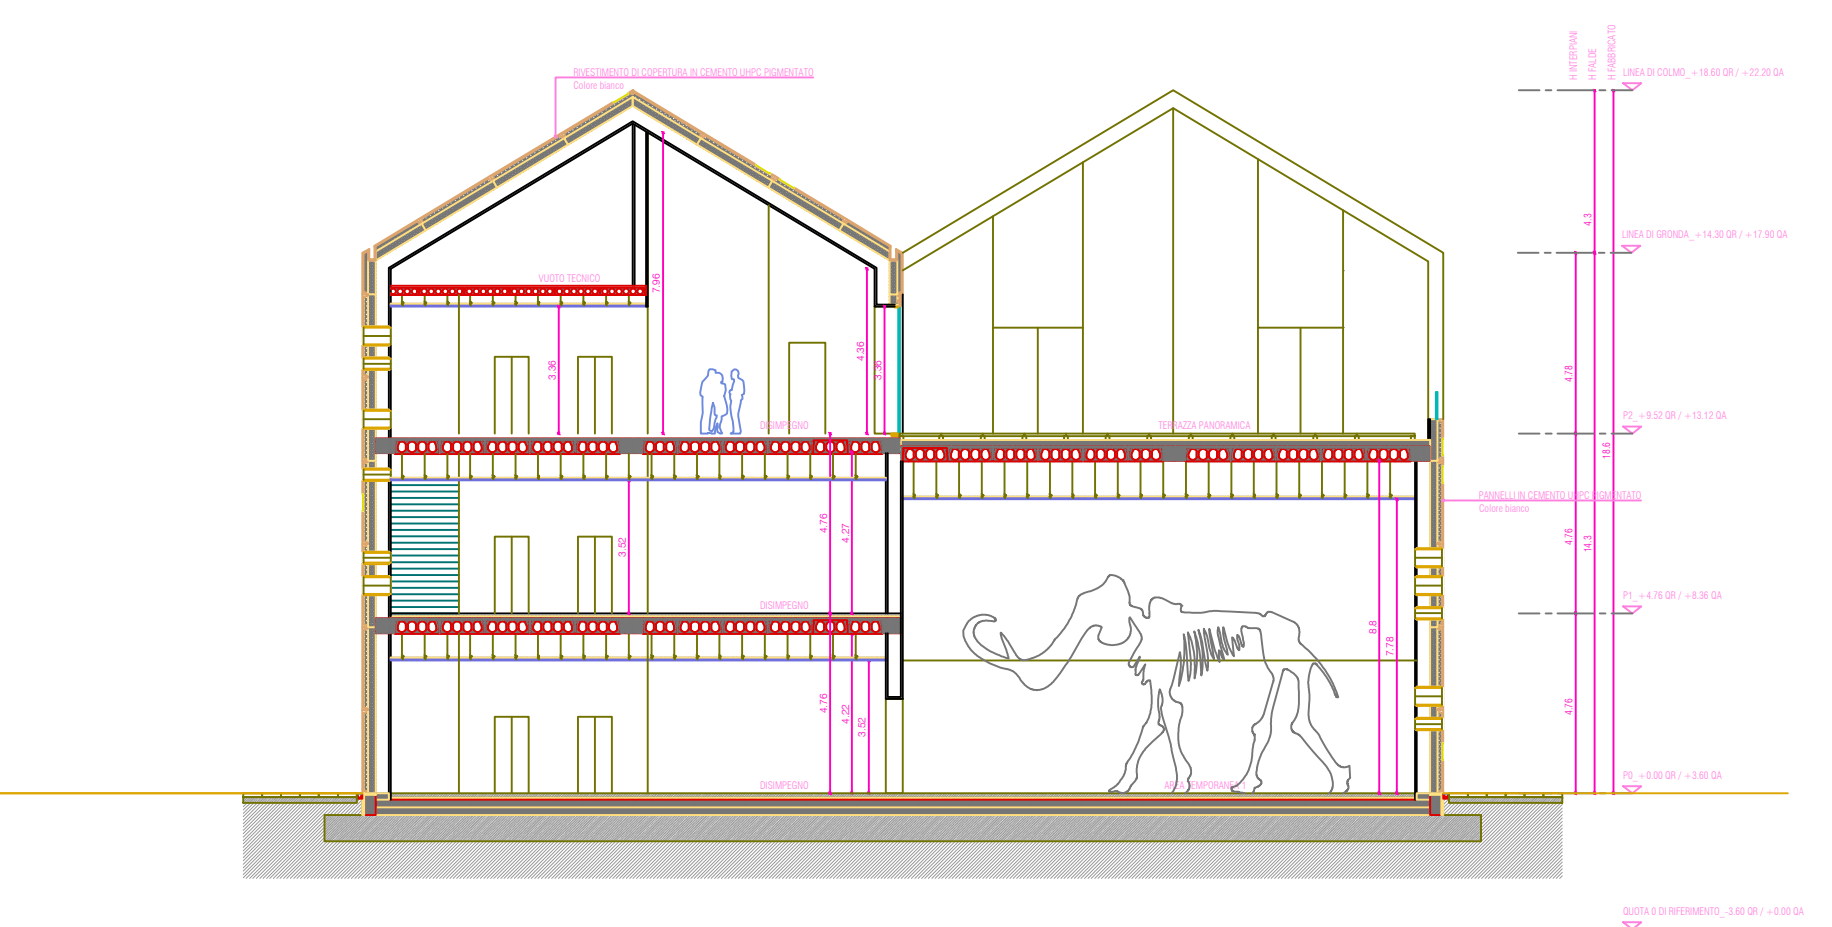
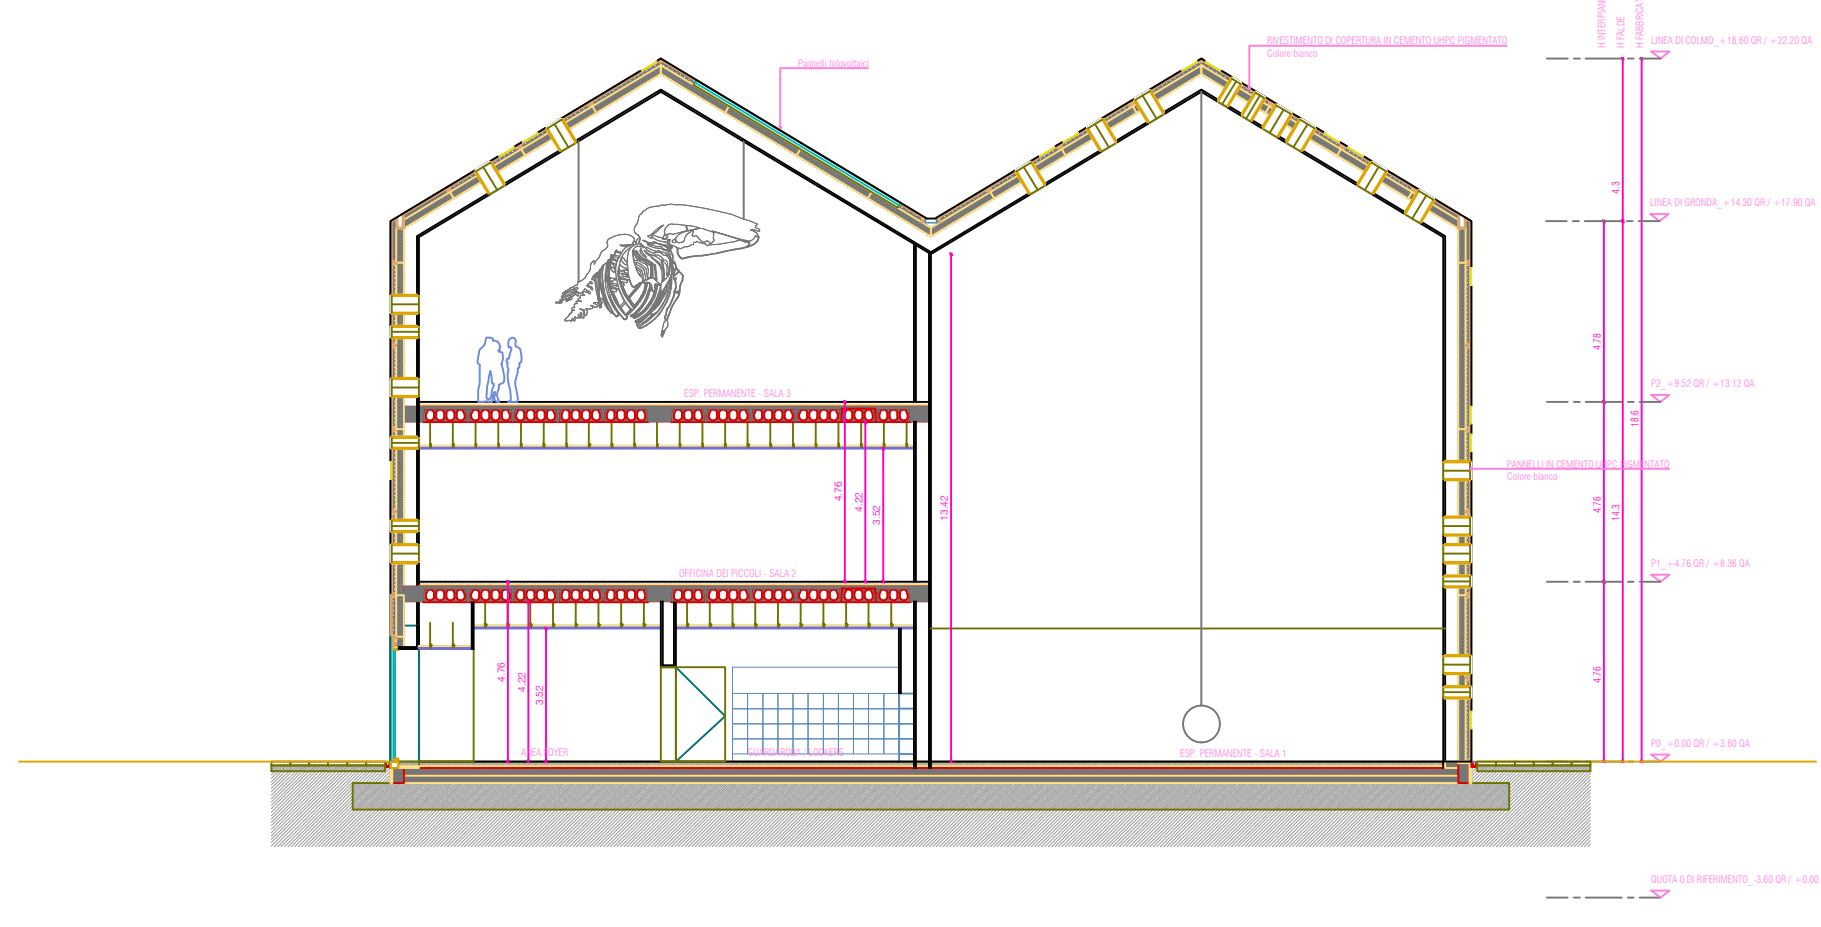
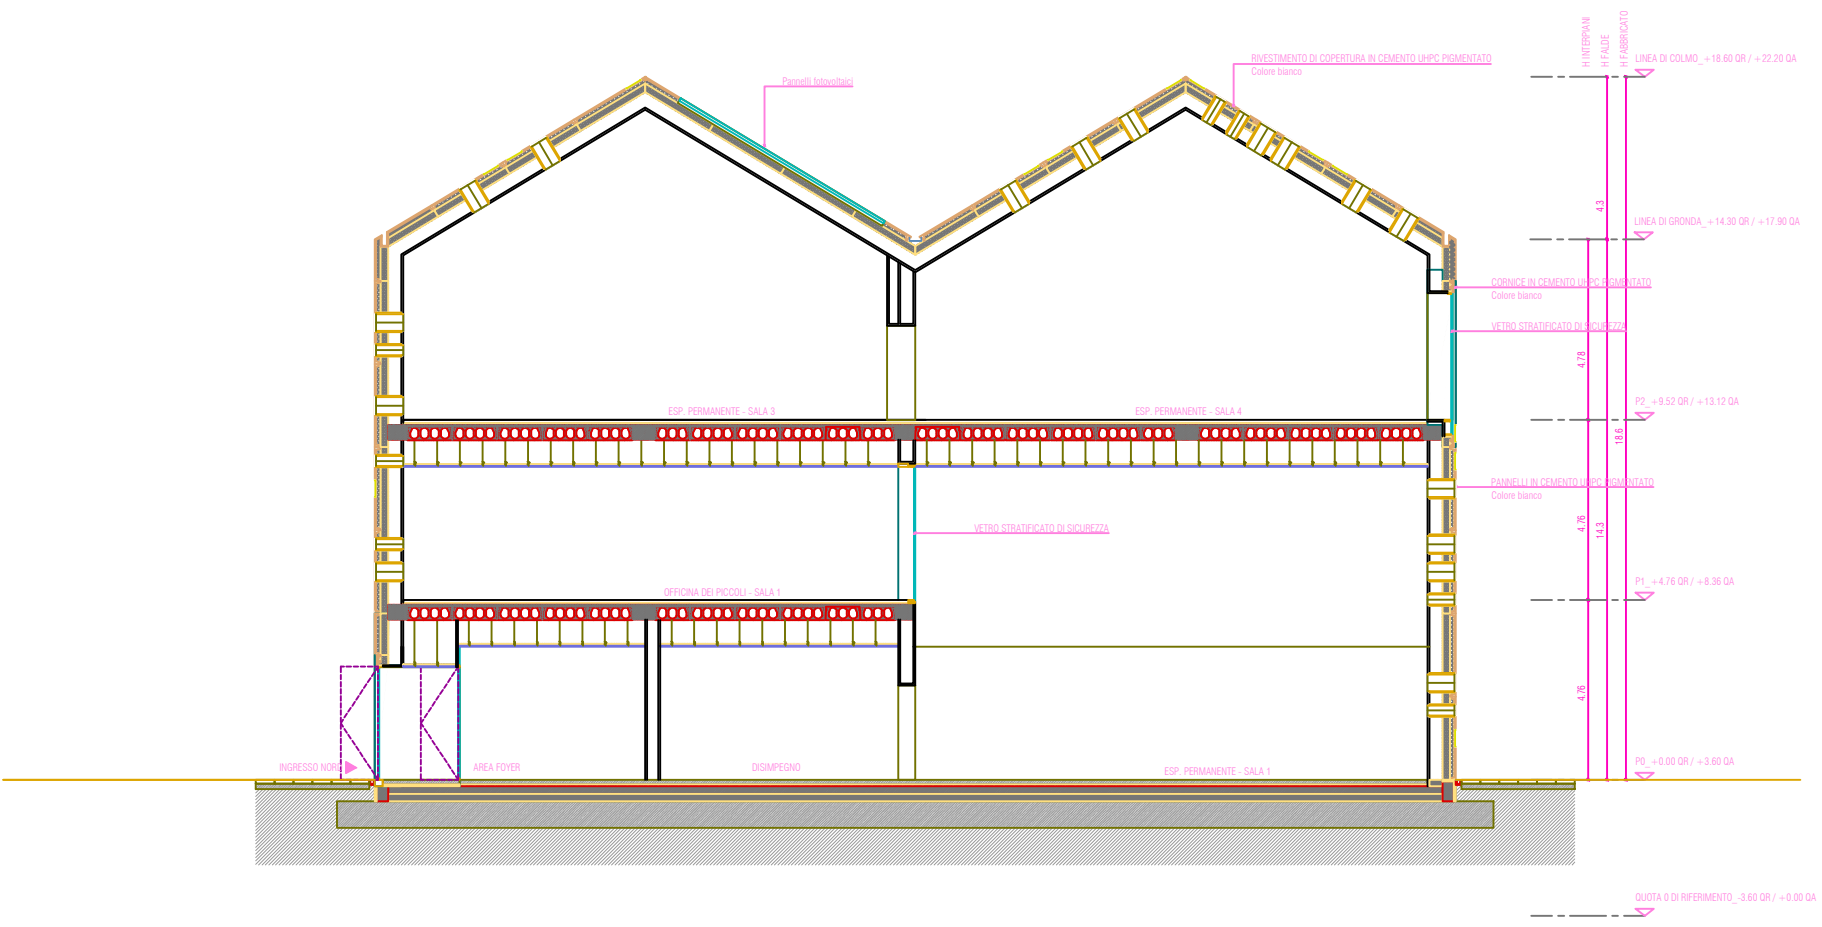
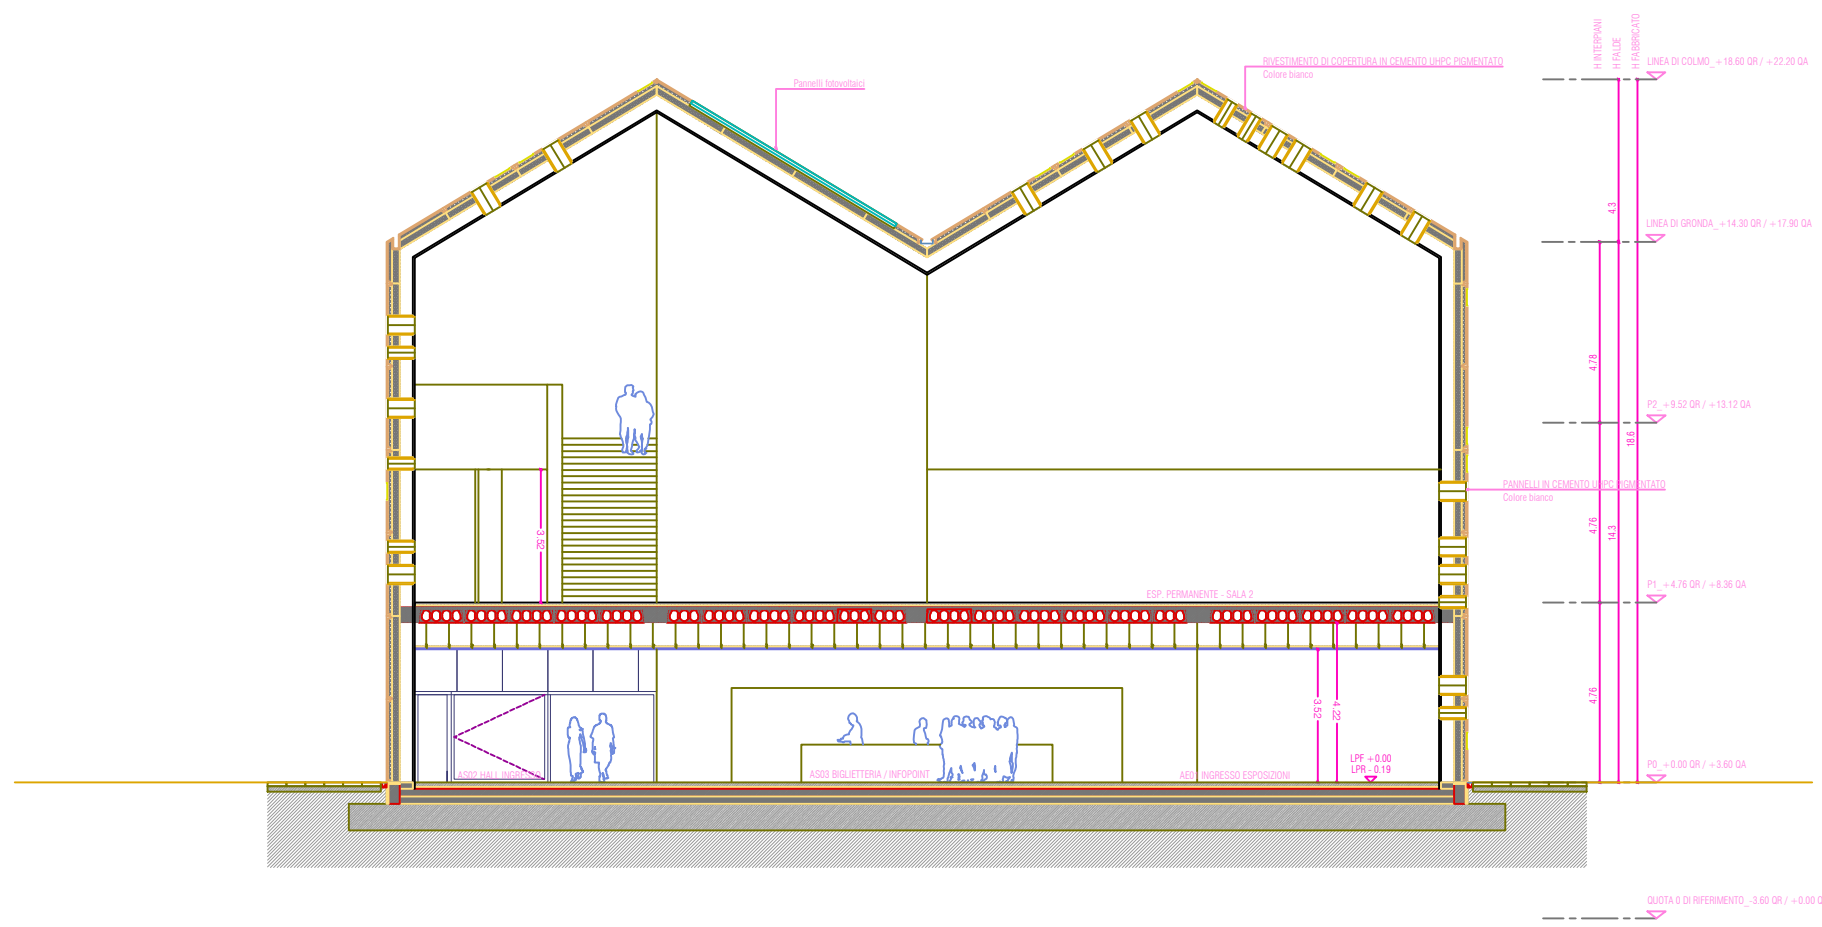
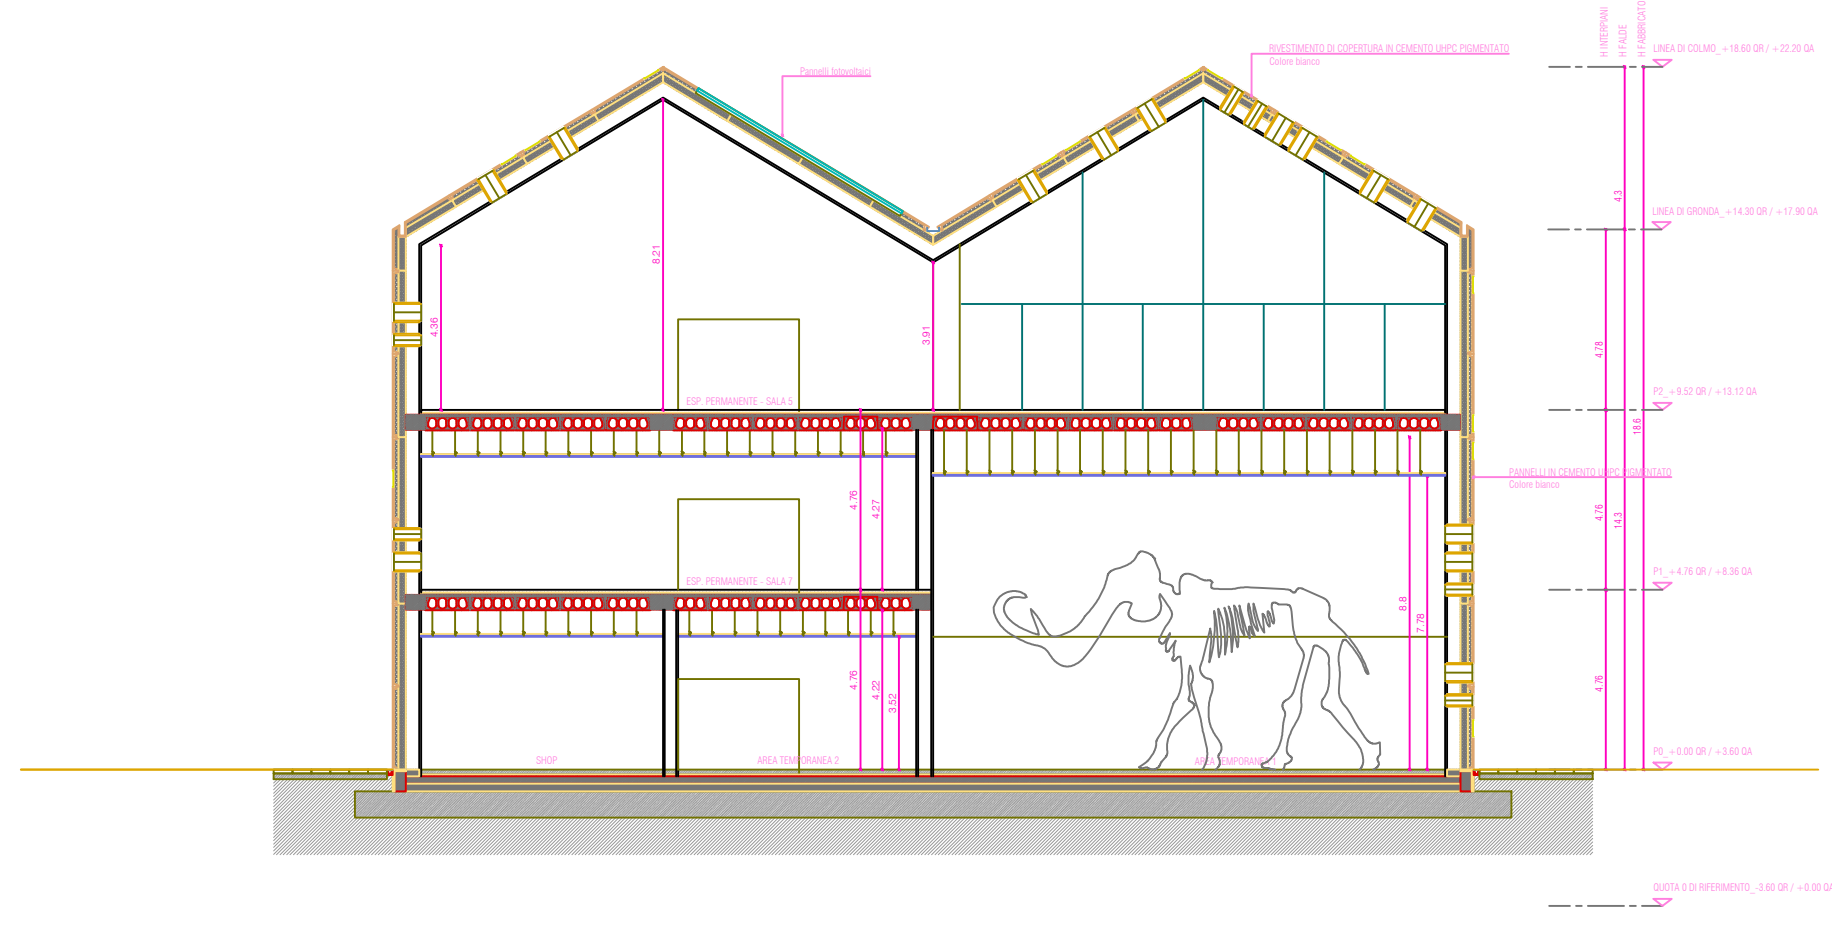
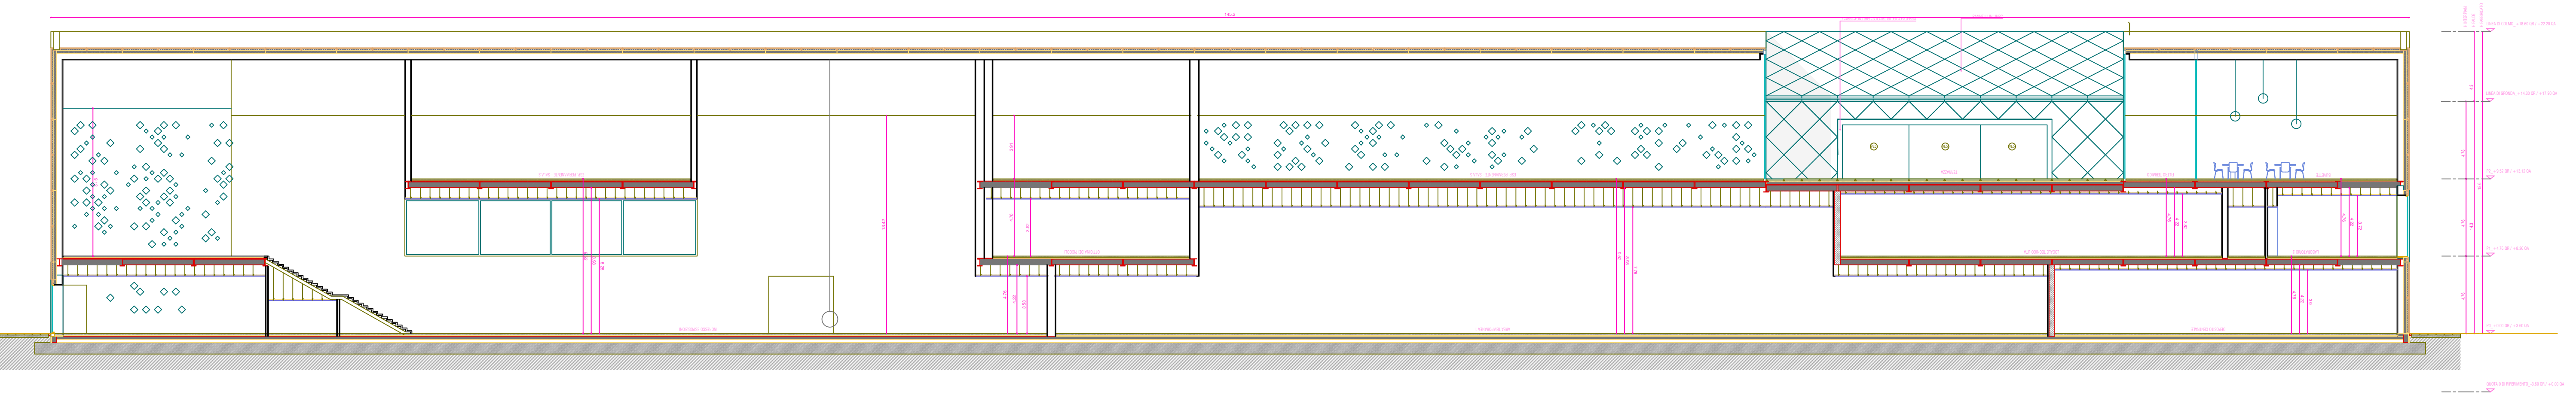
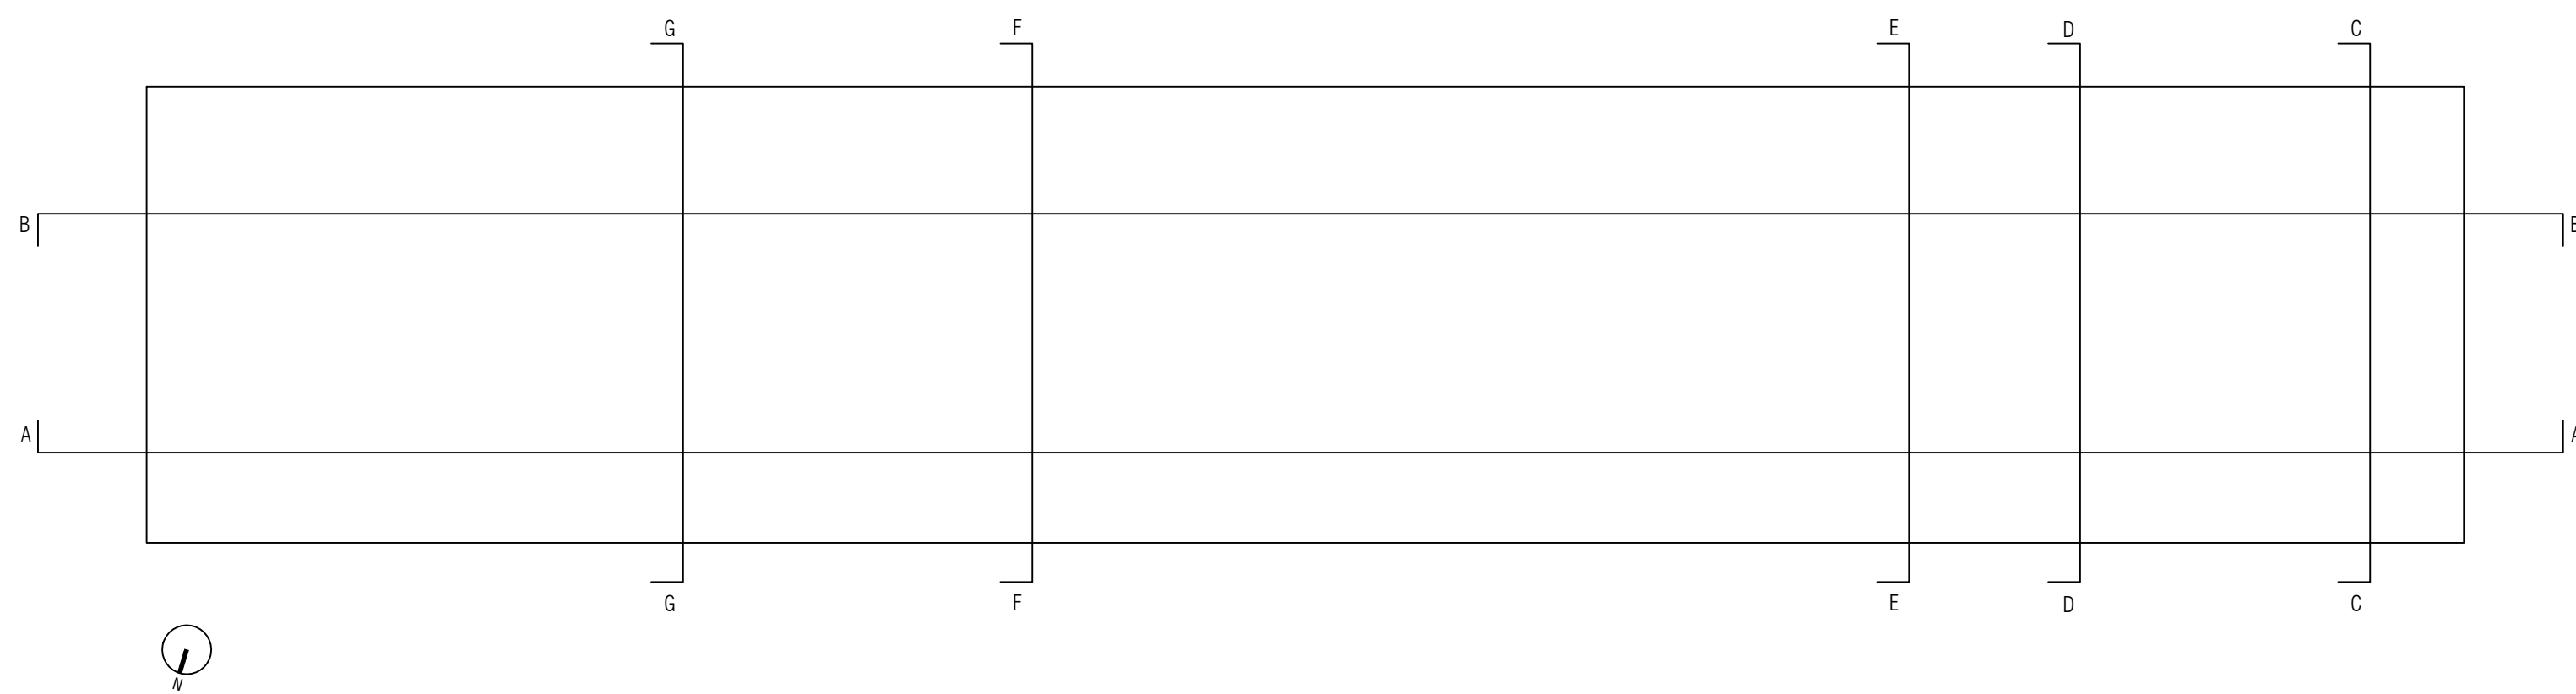


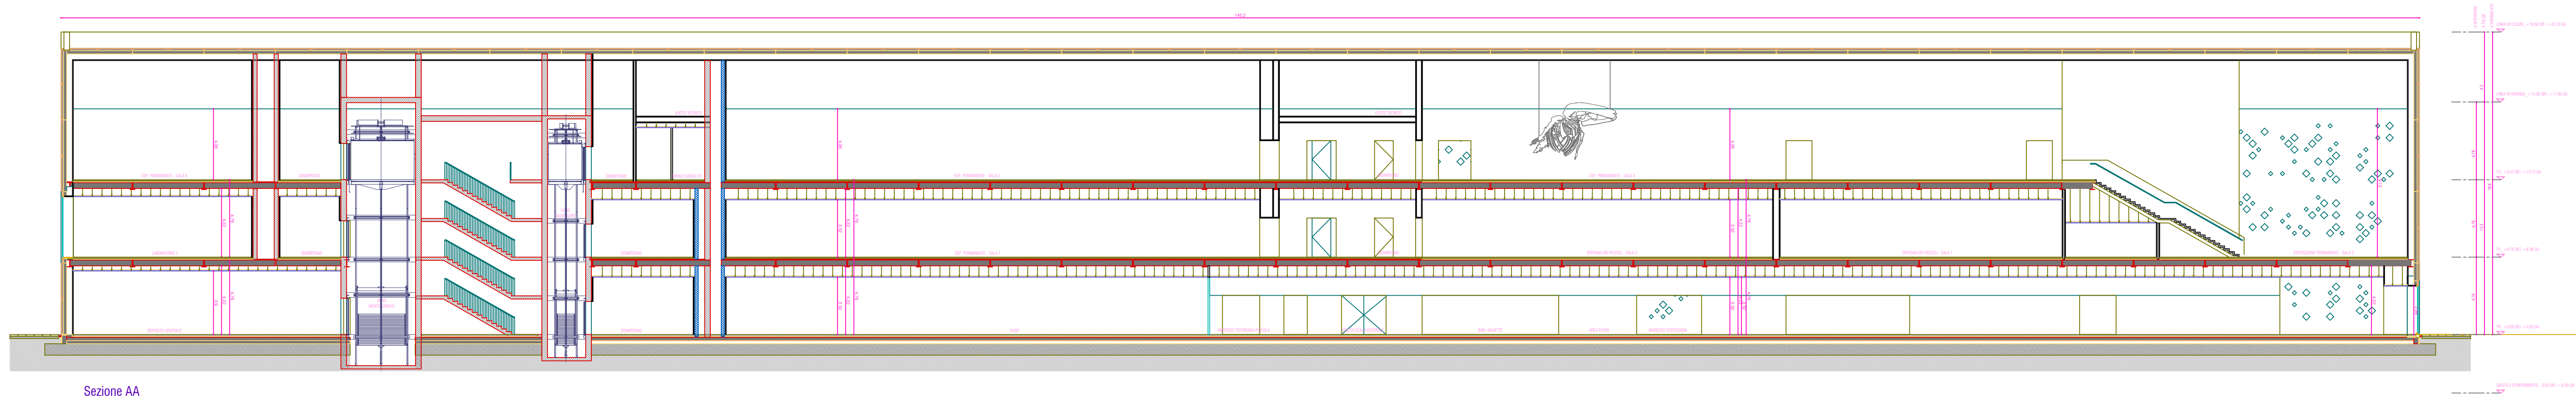

Fondazione IDIS - Città della Scienza

**REALIZZAZIONE DEL
NUOVO SCIENCE CENTRE**
Città della Scienza
Via Coroglio 59 - 80124 - Napoli

**PROGETTO DI FATTIBILITA'
TECNICO-ECONOMICA**

COORDINATE	ELABORATO	REDA
PI.06	SEZIONI	
Conferenza di servizi		1:200
DATA PRESENTAZIONE	PRODOTTORE	DATA
31/01/2023	01	21/03/2023

IL PROGETTISTA	RTI FINALCA INGEGNERIA s.r.l.	Capogruppo Mandataria
INTEGR. PRESTAZIONI SPECIALISTICHE	Ing. Alfredo Postiglione	
PROGETTAZIONE ARCHITETTONICA	Arch. Andrea Guazzieri	
	Arch. Valerio Ciabola	
	Dinamicamente Architeti (Arch. Luciano Esposito - Arch. Biagio Bove)	
CONSULENZA ARCHITETTONICA	Arch. Raul Forneri	
PROGETTAZIONE STRUTTURE	Ing. Nicola Marchetti	
PROGETTAZIONE IMPIANTI	ICARO s.r.l. (Ing. Angelo Puorto)	Impianto di climatizzazione
	Ing. Salvatore De Lucia	Impianti elettrici e speciali
	FINALCA INGEGNERIA s.r.l.	Impianti idrici e antincendio
COORD. DELLA SICUREZZA	Ing. Nicola Marchetti	
CONSULENZA SCIENTIFICA	Ing. Roberto Castelluccio	
COORD. PREVENZIONE INCENDI	Ing. Paolo Zannetti	
COORD. RISPARMIO ENERGETICO	Ing. Agata Mancini	
CONSULENZA SCIENTIFICA PERSASISTICA	Arch. Fabio Margone	