Pianta piano terra
scala 1:100

LEGENDA

- Pluviale
- Verso
- P - numero pluviale
  DN - diametro
- Linea Acqua filtrata per wc
- Montante Acqua filtrata per wc
- Punto di consegna Acqua filtrata per wc
- Collettore di recapito pluviali
- Pozzetto di ispezione e confluenza
- Spartito

LEGENDA QUOTE

Quote espresse in metri

0.00 Quota relativa
+2.70 Quota assoluta

LEGENDA

Infrastrutture esistenti

Fognatura Mista

Q. Terreno Quota Scorrimento Dimensioni speco
3.60 2.19 (65 x 90)

Condotta Acquedotto DN 1000 in acciaio

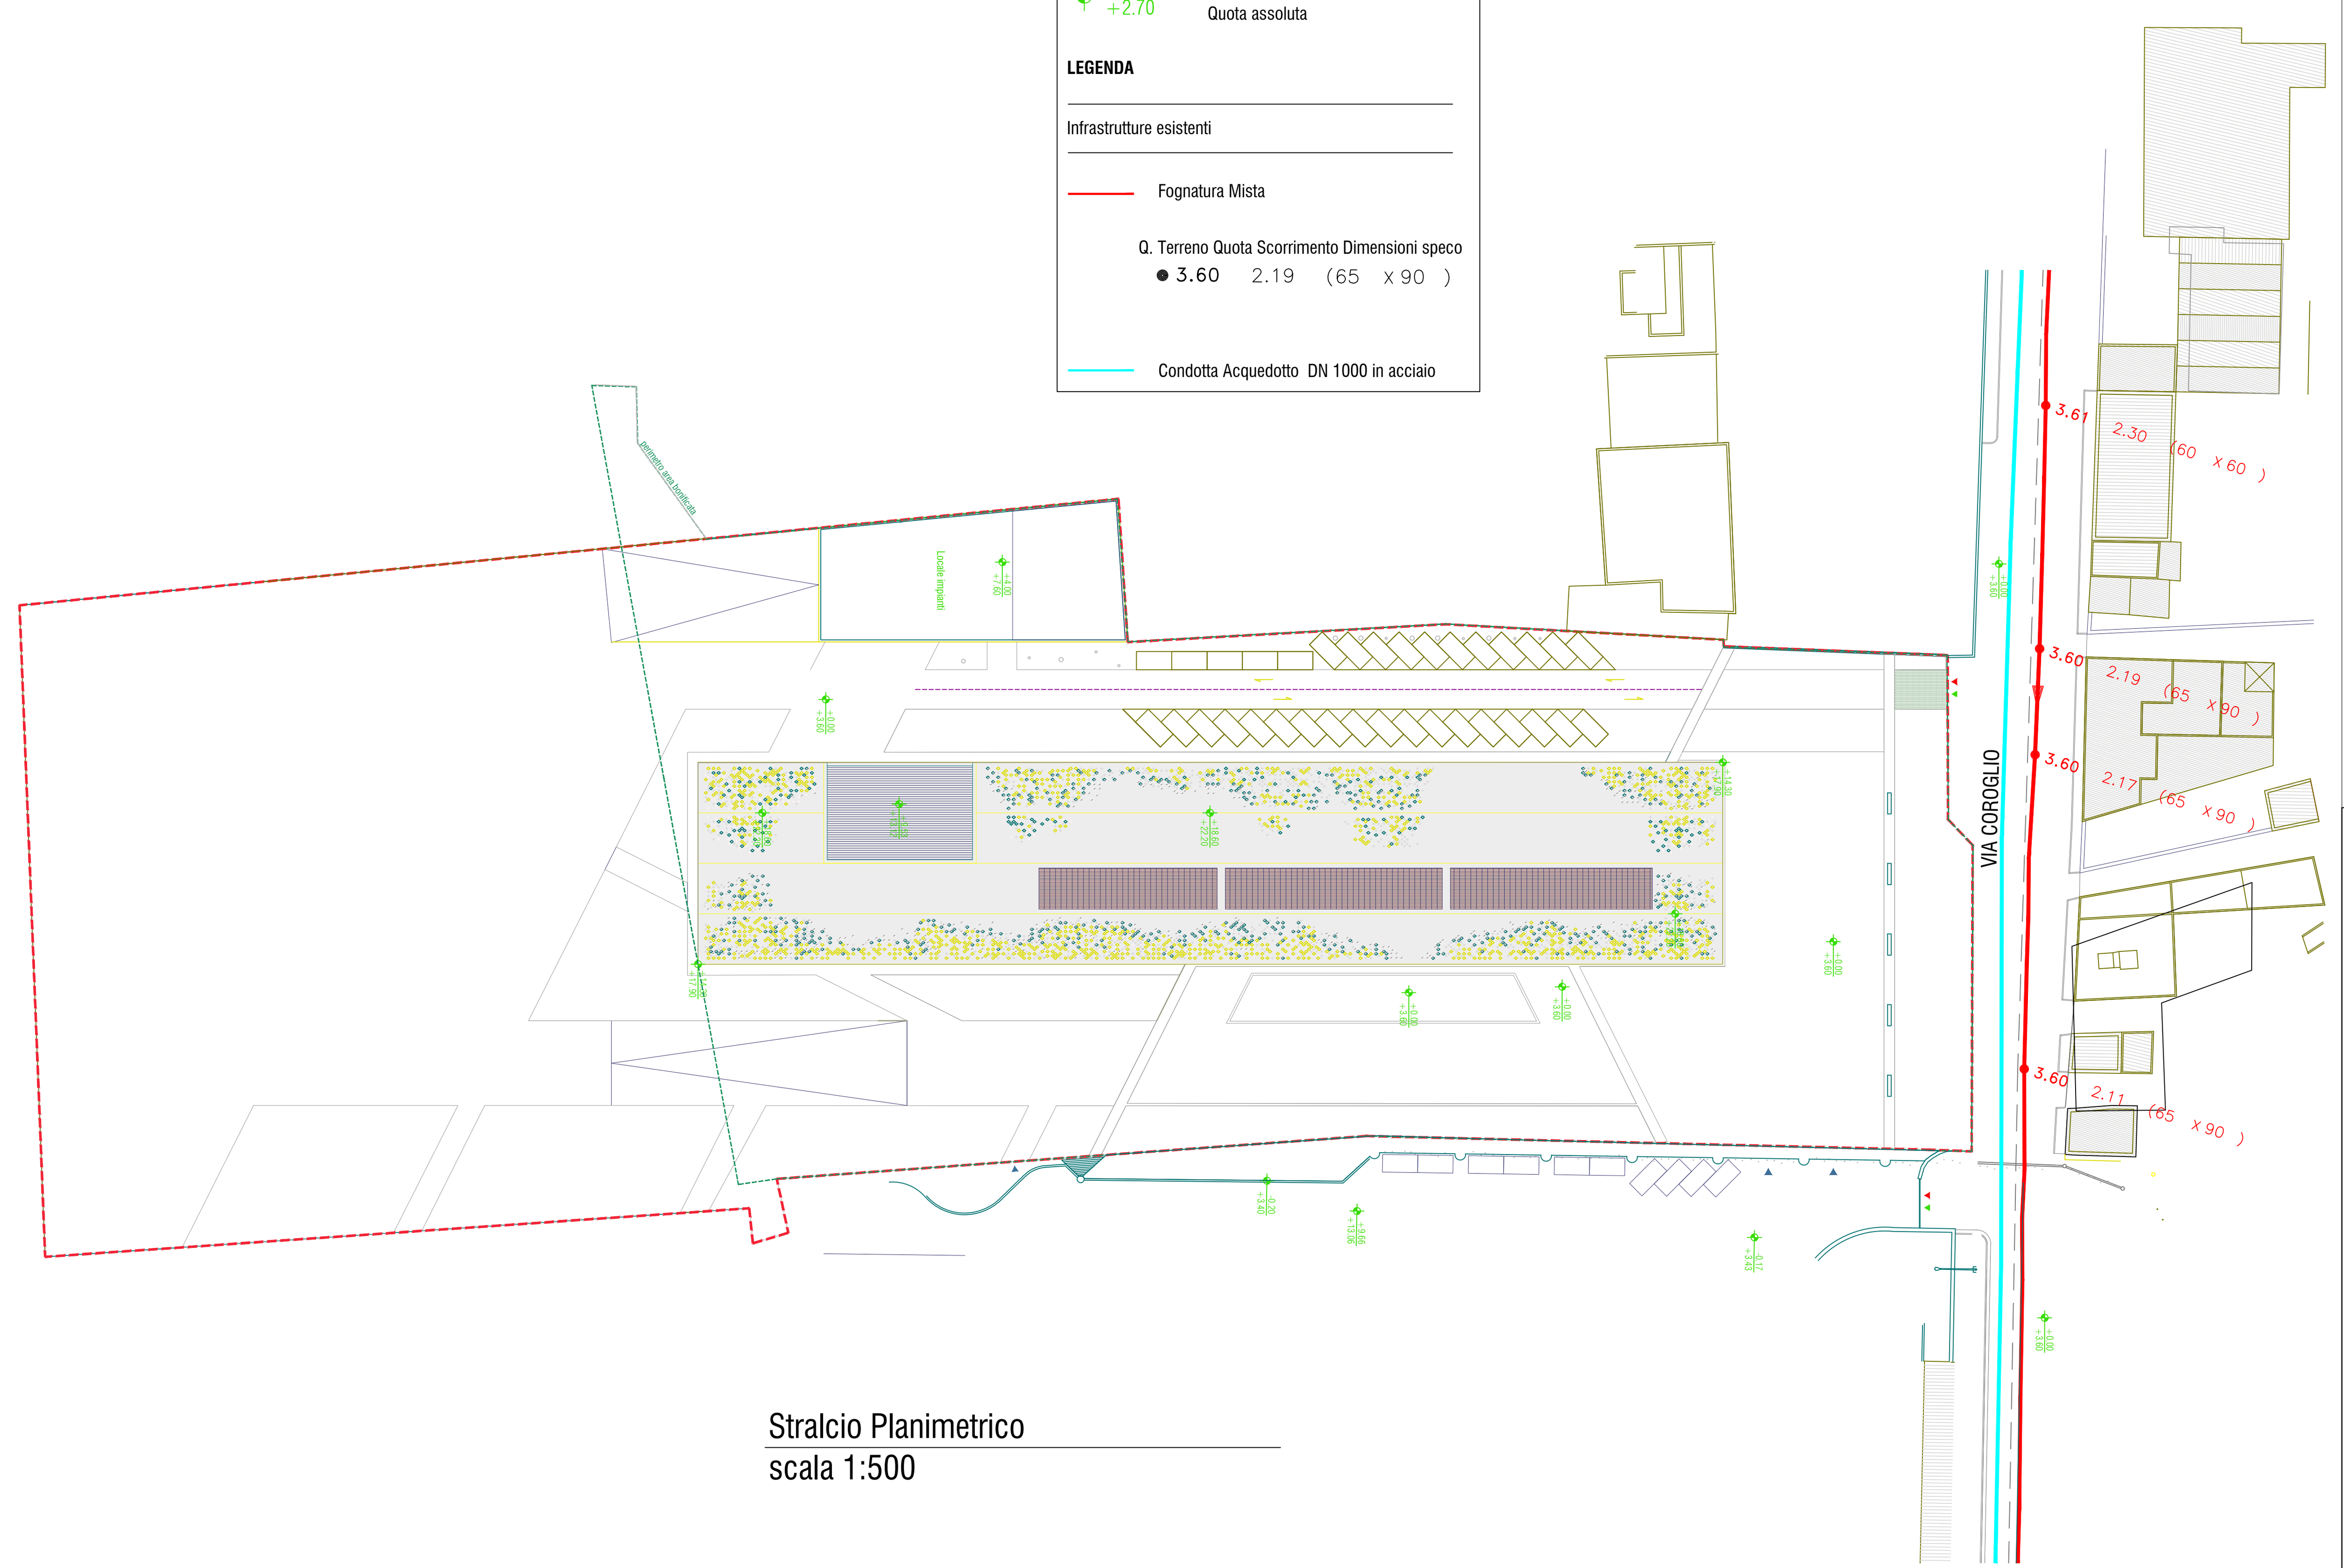

Stralcio Planimetrico
scala 1:500

Fondazione IDIS - Città della Scienza

REALIZZAZIONE DEL NUOVO SCIENCE CENTRE
Città della Scienza
Via Coroglio 59 - 80124 - Napoli

PROGETTO DI FATTIBILITA' TECNICO-ECONOMICA

CODICE	ELABORATO
PS.02	**IMPIANTO ACQUA POTABILE E ACQUA DI SCARICO PIANTA PIANO TERRA**

FASE	SCALA
Progetto di Fattibilità Tecnica ed Economica ***(Integrazione ai sensi dell'art. 26 del D.Lgs 50/2016)***	1:100/500

DATA PRIMA EMISSIONE	REVISIONE	DATA
31/01/2023	02	06/12/2023

IL PROGETTISTA	RTI FINALCA INGEGNERIA s.r.l.	Capogruppo Mandataria
INTEGR. PRESTAZIONI SPECIALISTICHE	Ing. Alfredo Postiglione	
PROGETTAZIONE ARCHITETTONICA	Arch. Andrea Guazzieri	
	Arch. Valerio Ciotola	
	Dinamicamente Architetti (Arch. Luciano Esposito - Arch. Biagio Bove)	
CONSULENZA ARCHITETTONICA	Arch. Raul Forsoni	
PROGETTAZIONE STRUTTURE	Ing. Nicola Marchetti	
PROGETTAZIONE IMPIANTI	ICARO s.r.l (Ing. Angelo Puorto)	Impianto di climatizzazione
	Ing. Salvatore De Lucia	Impianti elettrici e speciali
	FINALCA INGEGNERIA s.r.l	Impianti idrici e antincendio
COORD. DELLA SICUREZZA	Ing. Nicola Marchetti	
CONSULENZA SCIENTIFICA	Ing. Roberto Castelluccio	
CONS. PREVENZIONE INCENDI	Ing. Paolo Zannelli	
CONS. RISPARMIO ENERGETICO	Ing. Agata Mancini	
CONSULENZA SCIENTIFICA PAESAGGISTICA	Arch. Fabio Mangone	

Il Committente Il Progettista Il Tecnico