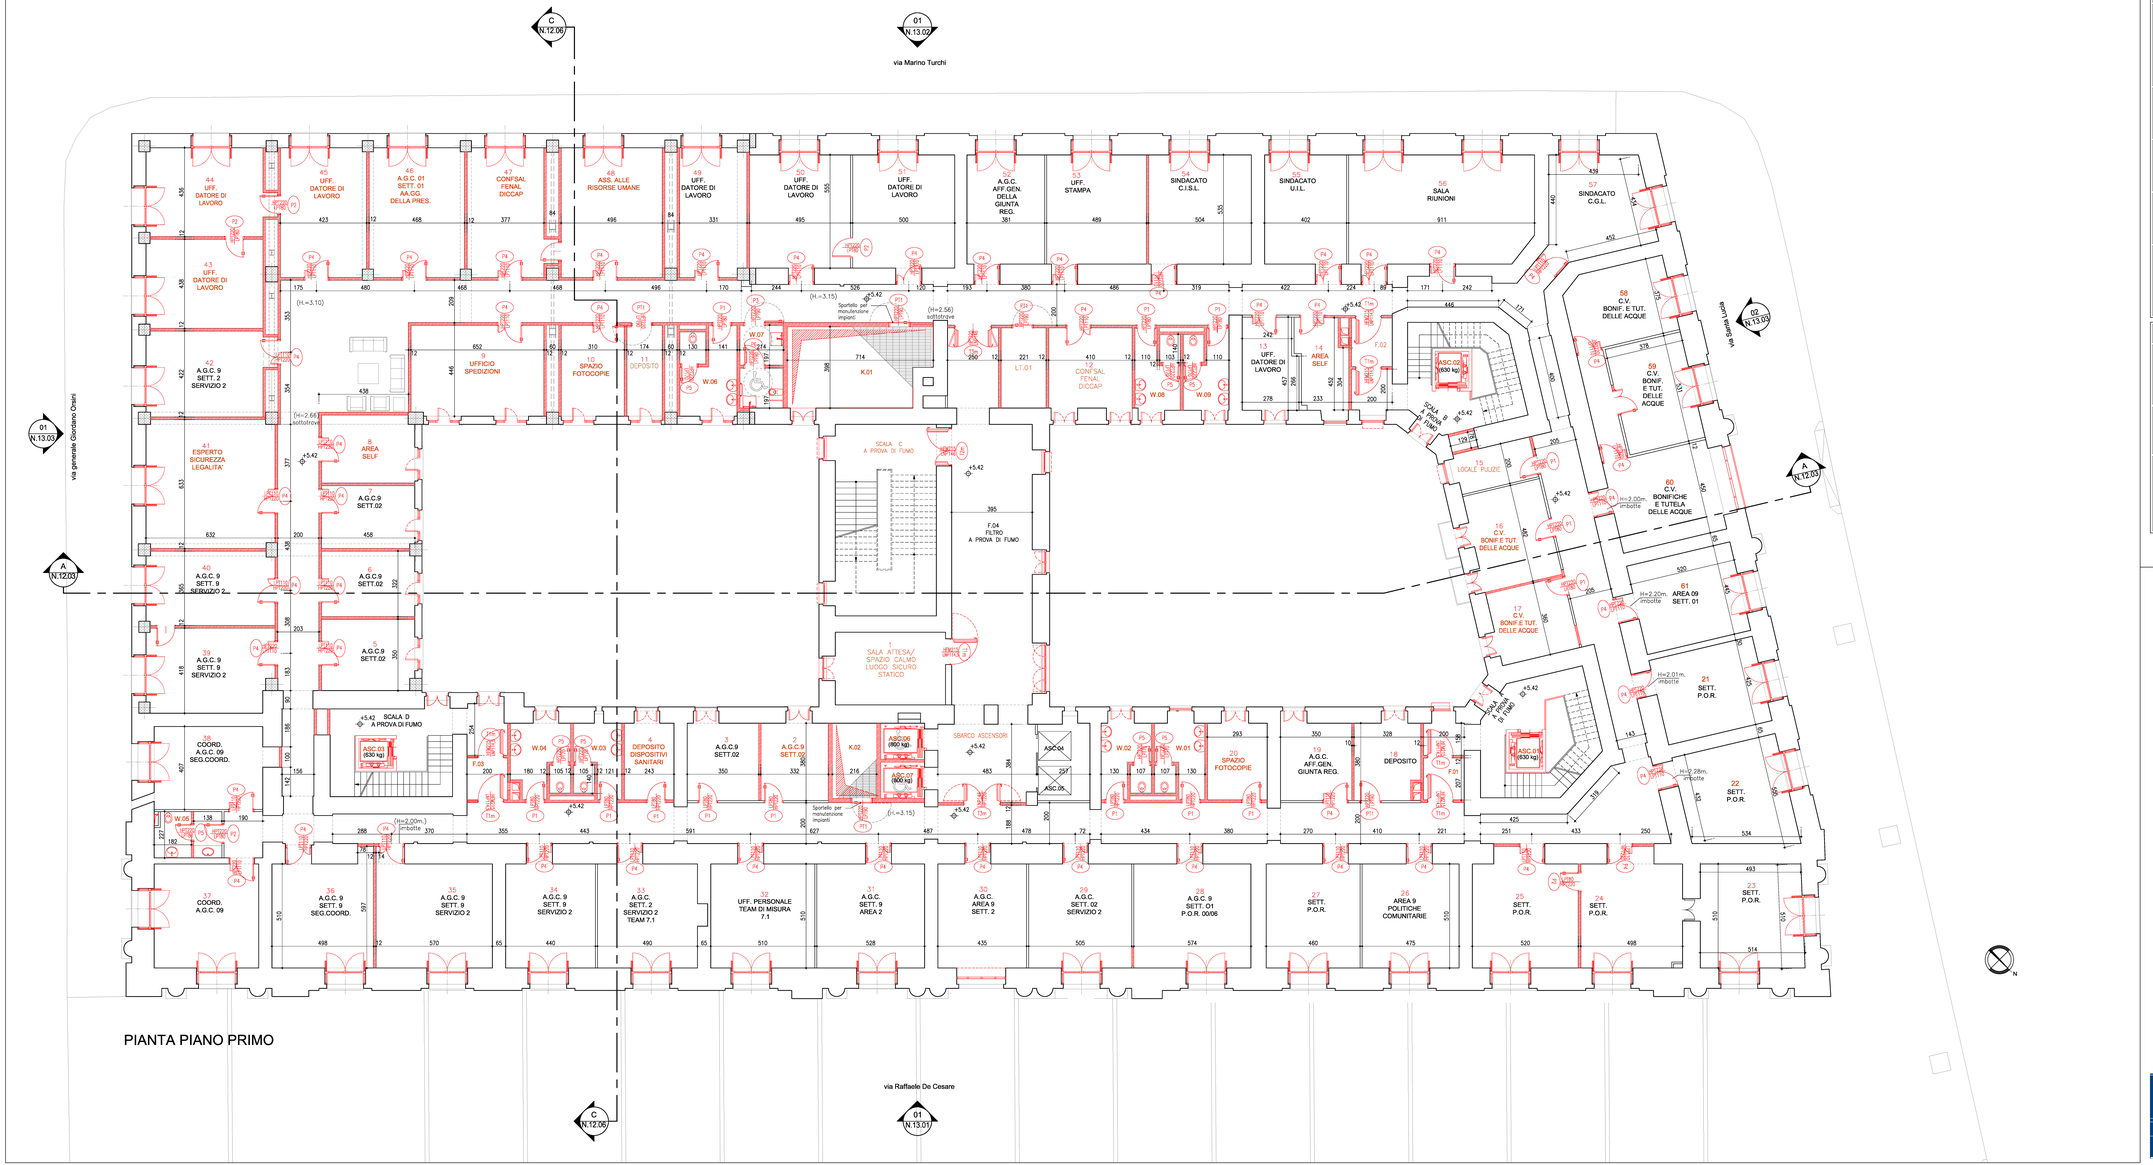

PIANTA PIANO PRIMO

LEGENDA DEI SIMBOLI GRAFICI

SIMBOLOGIA MURATURE

- MURATURE PORTANTI ESISTENTI
- TRAMEZZATURE ESISTENTI
- STRUTTURA IN C.A. ESISTENTE

SIMBOLOGIA QUOTE PIANTA

- ±0.00 — QUOTA RELATIVA DI RILIEVO
- +0.00 — QUOTA RELATIVA DI PROGETTO

SIMBOLOGIA AMBIENTI

- 25 — NUMERO DI IDENTIFICAZIONE AMBIENTE
- UFF. STAMPA — DESTINAZIONE D'USO
- (H=3.20) — ALTEZZA AMBIENTE (CON E SENZA CONTROSOFFITTO)

SIMBOLOGIA NUMERAZIONE COLLEGAMENTI VERTICALI

- ASC.00 — NUMERO DI IDENTIFICAZIONE ASCENSORE

SIMBOLO DI INDIVIDUAZIONE PROSPETTO

- XX — NUMERO DEL DISEGNO
- XXX.XX — TAV. DOVE E' RAPPRESENTATO IL PROSPETTO

SIMBOLO DI INDIVIDUAZIONE SEZIONE

- XX — NUMERO DEL DISEGNO
- XXX.XX — TAV. DOVE E' RAPPRESENTATA LA SEZIONE

SIMBOLO DI INDIVIDUAZIONE DEI DETTAGLI IN PIANTA

- XX — NUMERO DEL DISEGNO
- XX.XX — TAV. DOVE E' RAPPRESENTATO IL DETTAGLIO

SIMBOLO DI INDIVIDUAZIONE DEI DETTAGLI IN SEZIONE

- XX — NUMERO DEL DISEGNO
- XX.XX — TAV. DOVE E' RAPPRESENTATO IL DETTAGLIO

SIMBOLOGIA NUMERAZIONE PLUVIALI

- X — PLUVIALE ESISTENTE
- X — PLUVIALE DI PROGETTO

SIMBOLOGIA CONNETTIVI

- K.00 — NUMERO DI IDENTIFICAZIONE CAVEDIO IMPIANTI
- F.00 — NUMERO DI IDENTIFICAZIONE FILTRO ANTINCENDIO
- LT.00 — NUMERO DI IDENTIFICAZIONE SALA REC
- W.00 — NUMERO DI IDENTIFICAZIONE NUCLEI SERVIZIO IGIENICI

LEGENDA RICOSTRUZIONI

SIMBOLOGIA MURATURE DI NUOVA REALIZZAZIONE

- PARETI DI NUOVA REALIZZAZIONE
- NUOVA REALIZZAZIONE STRUTTURE ORIZZONTALI (SOLAI, SCALE, SBANCAMENTI)

SIMBOLOGIA AMBIENTI

- 40 — NUMERO DI IDENTIFICAZIONE AMBIENTE MODIFICATO O DI NUOVA REALIZZAZIONE
- ESPERTO SICUREZZA LEGALITA' — IDENTIFICAZIONE AMBIENTE MODIFICATO O DI NUOVA REALIZZAZIONE
- (H= 2.70) — ALTEZZA AMBIENTE (CON E SENZA CONTROSOFFITTO)

SIMBOLOGIA INFISSI INTERNI DI NUOVA REALIZZAZIONE

- NUOVO INFISSO

SIMBOLOGIA INFISSI ESTERNI DI NUOVA REALIZZAZIONE

- NUOVO INFISSO ESTERNO

SIMBOLO DI INDIVIDUAZIONE SIGLA NUOVI INFISSI ESTERNI/INTERNI

- NI — NUOVO INFISSO INTERNO

SIMBOLO DI IDENTIFICAZIONE NUOVI IMPIANTI ELEVATORI DI NUOVA REALIZZAZIONE

- NUOVI ASCENSORI

Unione Europea

Regione Campania

REGIONE CAMPANIA

PROGRAMMA OPERATIVO POR FESR 2014-2020 - POC 2014-2020

-DD.GG.RR. nn. 568/2017 - 403/2018 - 563/2019 - DPGR 170/2018

- OBIETTIVI SPECIFICI 5.3.2 E 4.1 -

PROGETTO DI

"ADEGUAMENTO SISMICO DELL'EDIFICIO STRATEGICO DI PALAZZO S.LUCIA IN NAPOLI"

CUP: B88B17000030006

PROGETTO DEFINITIVO

PROGETTAZIONE

R.T.P.:

ing. Giuseppe Iazzetta **capogruppo**

corso amedeo di savoia, n° 210 - 80136 napoli

corvino + multari

via ponti rossi, n°117b - 80131 napoli
via cosimo del fante, n°7 - 80122 milano

Studio Valle Progettazioni

circonvallazione clodia, n° 76/a - 00195 roma

REGIONE CAMPANIA

DIREZIONE GENERALE LL.PP e PROTEZIONE CIVILE

D.G. dott. Italo Giulivo

R.U.P. ing. Sergio Massimo

© Copyright 2009 - Tutti i diritti riservati

Oggetto:	tavola:	scala:
PROGETTO **PIANTA PIANO PRIMO**	**N.5.03**	**1:100**

rev.:	descrizione:	controllato da:	approvato da:	formato:	data:
1	Aggiornamento per osservazioni Ente Verificatore	G.Iazzetta	G.Iazzetta	**A1+**	31 Ottobre 2019
2	Agg. per apparati integrati art. 59 c.1 lett.D lgs 50/2016 e smi	G.Iazzetta	G.Iazzetta		05 Febbraio 2020