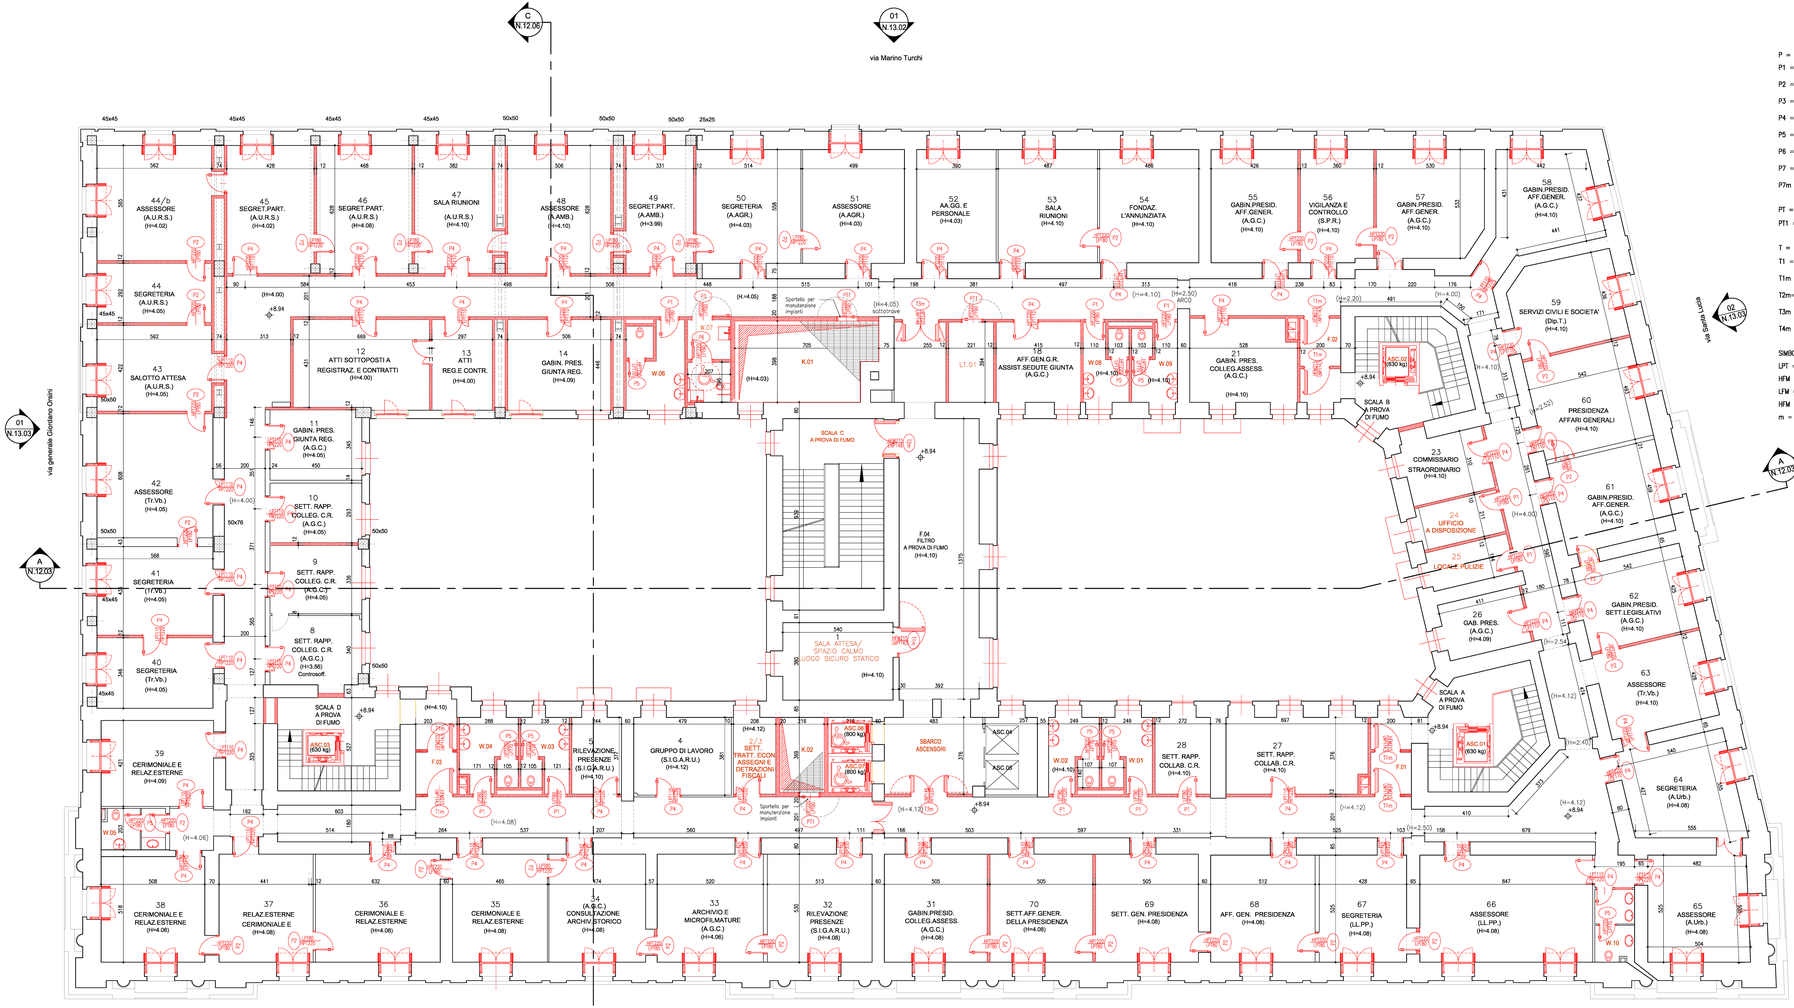

PIANTA PIANO SECONDO

LEGENDA INFISSI INTERNI

P = PORTE IN LEGNO

P1 = PORTA IN LEGNO LACCATA A 4 BUGNE PIANE DIM. 80LPTX220HPT CM (CONNETTIVI)

P2 = PORTA IN LEGNO LACCATA LISCIA DIM. 80LPTX 220HPT CM (UFFICI INTERNE)

P3 = PORTA IN LEGNO LACCATA A 4 BUGNE PIANE DIM. 90LPTX 220HPT CM (ANTI WC/ H)

P4 = PORTA IN LEGNO LACCATA A 4 BUGNE PIANE DIM. 110 LPT (80+30)X220HPT CM (CORRIDOI)

P5 = PORTA IN LEGNO CON FINITURA IN LAMINATO DIM. 70LPTX220HPT CM (BAGNI)

P6 = PORTA IN LEGNO CON FINITURA IN LAMINATO DIM. 90LPTX220 HPTCM (WC/H)

P7 = PORTA IN LEGNO A DISEGNO DIM. 180LPTX220HPT CM (SALA GIUNTA)

P7m = PORTA IN LEGNO A DISEGNO DIM. 160LNPX220HPT CM CON MANIGLIONI (SALA GIUNTA)

PT = PORTE TAGLIAFUOCO IN LEGNO

PT1 = PORTA TAGLIAFUOCO IN LEGNO DIM. 90LPTX220 HPT CM (L. TECNICI SU CORRIDOIO)

T = PORTE TAGLIAFUOCO IN ACCIAIO VERNICIATE

T1 = PORTA TAGLIAFUOCO IN ACCIAIO DI. 130 LFMX215HFM CM (LOCALI TECNICI)

T1m = PORTA TAGLIAFUOCO IN ACCIAIO CON MANIGLIONE 126,50LFMX215HFM CM (FILTRI E S.C.)

T2m= PORTA TAGLIAFUOCO IN ACCIAIO 150LFMX215HFM CM (SCALA CENTRALE C)

T3m = PORTA TAGLIAFUOCO 150LFMX215HFM CM (FILTRO SCALA CENTRALE C)

T4m = PORTA TAGLIAFUOCO 150LNPX210HPT CM (P.SESTO)

SIMBOLOGIA DIMENSIONI

LPT = LUCE PASSAGGIO AL TELAIO FISSO

HFM = ALTEZZA PASSAGGIO AL TELAIO

LFM = LARGHEZZA FORO MURO RUSTICO

HFM = ALTEZZA FORO MURO RUSTICO

m = INDICA LA PRESENZA DEL MANIGLIONE ANTIPANICO

LEGENDA DEI SIMBOLI GRAFICI

SIMBOLOGIA MURATURE

- MURATURE PORTANTI ESISTENTI
- TRAMEZZATURE ESISTENTI
- STRUTTURA IN C.A. ESISTENTE

SIMBOLOGIA QUOTE PIANTA

- ±0.00 — QUOTA RELATIVA DI RILIEVO
- +0.00 — QUOTA RELATIVA DI PROGETTO

SIMBOLOGIA AMBIENTI

- 25 — NUMERO DI IDENTIFICAZIONE AMBIENTE
- UFF.STAMPA — DESTINAZIONE D'USO
- (H=3.20) — ALTEZZA AMBIENTE (CON E SENZA CONTROSOFFITTO)

SIMBOLOGIA NUMERAZIONE COLLEGAMENTI VERTICALI

- ASC.00 — NUMERO DI IDENTIFICAZIONE ASCENSORE

SIMBOLO DI INDIVIDUAZIONE PROSPETTO

- XX — NUMERO DEL DISEGNO
- XXX.XX — TAV. DOVE E' RAPPRESENTATO IL PROSPETTO

SIMBOLO DI INDIVIDUAZIONE SEZIONE

- XX — NUMERO DEL DISEGNO
- XXX.XX — TAV. DOVE E' RAPPRESENTATA LA SEZIONE

SIMBOLO DI INDIVIDUAZIONE DEI DETTAGLI IN PIANTA

- XX — NUMERO DEL DISEGNO
- XX.XX — TAV. DOVE E' RAPPRESENTATO IL DETTAGLIO

SIMBOLO DI INDIVIDUAZIONE DEI DETTAGLI IN SEZIONE

- XX — NUMERO DEL DISEGNO
- XX.XX — TAV. DOVE E' RAPPRESENTATO IL DETTAGLIO

SIMBOLOGIA NUMERAZIONE PLUVIALI

- X — PLUVIALE ESISTENTE
- X — PLUVIALE DI PROGETTO

SIMBOLOGIA CONNETTIVI

- K.00 — NUMERO DI IDENTIFICAZIONE CAVEDIO IMPIANTI
- F.00 — NUMERO DI IDENTIFICAZIONE FILTRO ANTINCENDIO
- LT.00 — NUMERO DI IDENTIFICAZIONE SALA REC
- W.00 — NUMERO DI IDENTIFICAZIONE NUCLEI SERVIZIO IGIENICI

LEGENDA RICOSTRUZIONI

SIMBOLOGIA MURATURE DI NUOVA REALIZZAZIONE

- PARETI DI NUOVA REALIZZAZIONE
- NUOVA REALIZZAZIONE STRUTTURE ORIZZONTALI (SOLAI, SCALE, SBANCAMENTI)

SIMBOLOGIA AMBIENTI

- 40 — NUMERO DI IDENTIFICAZIONE AMBIENTE MODIFICATO O DI NUOVA REALIZZAZIONE
- ESPERTO SICUREZZA LEGALITA' — IDENTIFICAZIONE AMBIENTE MODIFICATO O DI NUOVA REALIZZAZIONE
- (H= 2.70) — ALTEZZA AMBIENTE (CON E SENZA CONTROSOFFITTO)

SIMBOLOGIA INFISSI INTERNI DI NUOVA REALIZZAZIONE

- NUOVO INFISSO

SIMBOLOGIA INFISSI ESTERNI DI NUOVA REALIZZAZIONE

- NUOVO INFISSO ESTERNO

SIMBOLO DI INDIVIDUAZIONE SIGLA NUOVI INFISSI ESTERNI/INTERNI

- AL — NUOVO INFISSO INTERNO

SIMBOLO DI IDENTIFICAZIONE NUOVI IMPIANTI ELEVATORI DI NUOVA REALIZZAZIONE

- NUOVI ASCENSORI

Unione Europea

REGIONE CAMPANIA

Regione Campania

PROGRAMMA OPERATIVO POR FESR 2014-2020 - POC 2014-2020
-DD.GG.RR. nn. 568/2017 - 403/2018 - 563/2019 - DPGR 170/2018
- OBIETTIVI SPECIFICI 5.3.2 E 4.1 -

PROGETTO DI
"ADEGUAMENTO SISMICO DELL'EDIFICIO STRATEGICO DI PALAZZO S.LUCIA IN NAPOLI"
CUP: B88B17000030006

PROGETTO DEFINITIVO

PROGETTAZIONE
R.T.P.:
ing. Giuseppe Iazzetta **capogruppo**
corso amedeo di savoia, n° 210 - 80136 napoli

corvino + multari
via ponti rossi, n°117b - 80131 napoli
via cosimo del fante, n°7 - 80122 milano

Studio Valle Progettazioni
circonvallazione clodia, n° 76/a - 00195 roma

REGIONE CAMPANIA
DIREZIONE GENERALE LL.PP e PROTEZIONE CIVILE
D.G. dott. Italo Giulivo
R.U.P. ing. Sergio Massimo

© Copyright 2009 - Tutti i diritti riservati

Oggetto:				tavola:	scala:
PROGETTO **PIANTA PIANO SECONDO**				**N.6.03**	**1:100**
rev.:	descrizione:	controllato da:	approvato da:	formato:	data:
1	Aggiornamento per osservazioni Ente Verificatore	G.Iazzetta	G.Iazzetta	**A1+**	31 Ottobre 2019
2	Agg. per apparati integrati art. 59 c.1 lett.b D.lgs 50/2016 e smi	G.Iazzetta	G.Iazzetta		05 Febbraio 2020