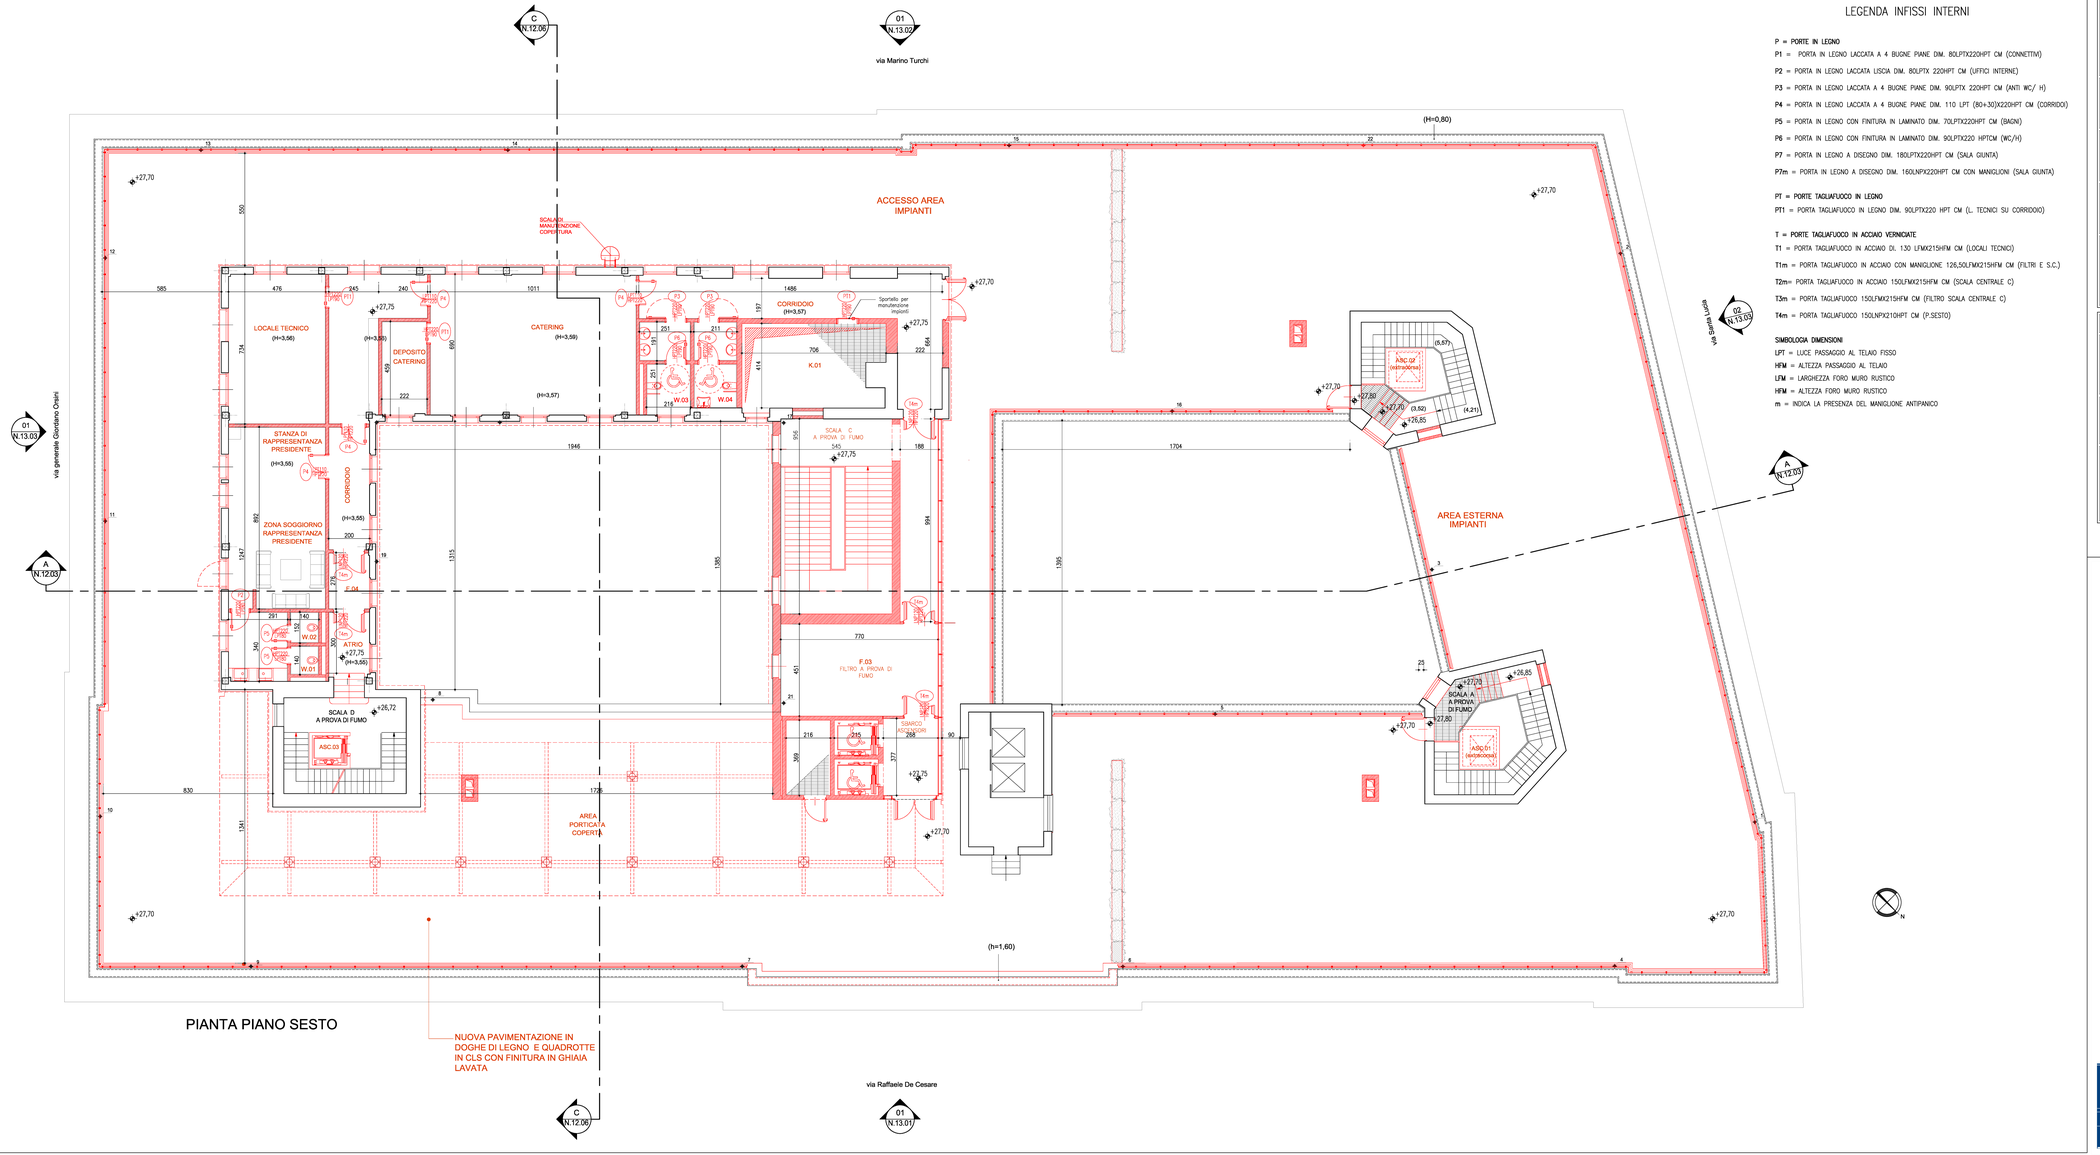


PIANTA PIANO SESTO

## LEGENDA INFISSI INTERNI

**P = PORTE IN LEGNO**

P1 = PORTA IN LEGNO LACCATA A 4 BUGNE PIANE DIM. 80LPTX220HPT CM (CONNETTIVI)

P2 = PORTA IN LEGNO LACCATA LISCIA DIM. 80LPTX 220HPT CM (UFFICI INTERNE)

P3 = PORTA IN LEGNO LACCATA A 4 BUGNE PIANE DIM. 90LPTX 220HPT CM (ANTI WC/ H)

P4 = PORTA IN LEGNO LACCATA A 4 BUGNE PIANE DIM. 110 LPT (80+30)X220HPT CM (CORRIDOI)

P5 = PORTA IN LEGNO CON FINITURA IN LAMINATO DIM. 70LPTX220HPT CM (BAGNI)

P6 = PORTA IN LEGNO CON FINITURA IN LAMINATO DIM. 90LPTX220 HPTCM (WC/H)

P7 = PORTA IN LEGNO A DISEGNO DIM. 180LPTX220HPT CM (SALA GIUNTA)

P7m = PORTA IN LEGNO A DISEGNO DIM. 160LNPX220HPT CM CON MANIGLIONI (SALA GIUNTA)

**PT = PORTE TAGLIAFUOCO IN LEGNO**

PT1 = PORTA TAGLIAFUOCO IN LEGNO DIM. 90LPTX220 HPT CM (L. TECNICI SU CORRIDOIO)

**T = PORTE TAGLIAFUOCO IN ACCIAIO VERNICIATE**

T1 = PORTA TAGLIAFUOCO IN ACCIAIO DI. 130 LFMX215HFM CM (LOCALI TECNICI)

T1m = PORTA TAGLIAFUOCO IN ACCIAIO CON MANIGLIONE 126,50LFMX215HFM CM (FILTRI E S.C.)

T2m= PORTA TAGLIAFUOCO IN ACCIAIO 150LFMX215HFM CM (SCALA CENTRALE C)

T3m = PORTA TAGLIAFUOCO 150LFMX215HFM CM (FILTRO SCALA CENTRALE C)

T4m = PORTA TAGLIAFUOCO 150LNPX210HPT CM (P.SESTO)

**SIMBOLOGIA DIMENSIONI**

LPT = LUCE PASSAGGIO AL TELAIO FISSO
HFM = ALTEZZA PASSAGGIO AL TELAIO
LFM = LARGHEZZA FORO MURO RUSTICO
HFM = ALTEZZA FORO MURO RUSTICO
m = INDICA LA PRESENZA DEL MANIGLIONE ANTIPANICO

## LEGENDA DEI SIMBOLI GRAFICI

**SIMBOLOGIA MURATURE**

- MURATURE PORTANTI ESISTENTI
- TRAMEZZATURE ESISTENTI
- STRUTTURA IN C.A. ESISTENTE

**SIMBOLOGIA QUOTE PIANTA**

- ±0.00 — QUOTA RELATIVA DI RILIEVO
- ±0.00 — QUOTA RELATIVA DI PROGETTO

**SIMBOLOGIA AMBIENTI**

- 25 — NUMERO DI IDENTIFICAZIONE AMBIENTE
- UFF. STAMPA — DESTINAZIONE D'USO
- (H=3.20) — ALTEZZA AMBIENTE (CON E SENZA CONTROSOFFITTO)

**SIMBOLOGIA NUMERAZIONE COLLEGAMENTI VERTICALI**

- ASC.00 — NUMERO DI IDENTIFICAZIONE ASCENSORE

**SIMBOLO DI INDIVIDUAZIONE PROSPETTO**

- XX — NUMERO DEL DISEGNO
- XXX.XX — TAV. DOVE E' RAPPRESENTATO IL PROSPETTO

**SIMBOLO DI INDIVIDUAZIONE SEZIONE**

- XX — NUMERO DEL DISEGNO
- XXX.XX — TAV. DOVE E' RAPPRESENTATA LA SEZIONE

**SIMBOLO DI INDIVIDUAZIONE DEI DETTAGLI IN PIANTA**

- XX — NUMERO DEL DISEGNO
- XX.XX — TAV. DOVE E' RAPPRESENTATO IL DETTAGLIO

**SIMBOLO DI INDIVIDUAZIONE DEI DETTAGLI IN SEZIONE**

- XX — NUMERO DEL DISEGNO
- XX.XX — TAV. DOVE E' RAPPRESENTATO IL DETTAGLIO

**SIMBOLOGIA NUMERAZIONE PLUVIALI**

- X — PLUVIALE ESISTENTE
- X — PLUVIALE DI PROGETTO

**SIMBOLOGIA CONNETTIVI**

- K.00 — NUMERO DI IDENTIFICAZIONE CAVEDIO IMPIANTI
- F.00 — NUMERO DI IDENTIFICAZIONE FILTRO ANTINCENDIO
- LT.00 — NUMERO DI IDENTIFICAZIONE SALA REC
- W.00 — NUMERO DI IDENTIFICAZIONE NUCLEI SERVIZIO IGIENICI

## LEGENDA RICOSTRUZIONI

**SIMBOLOGIA MURATURE DI NUOVA REALIZZAZIONE**

- PARETI DI NUOVA REALIZZAZIONE
- NUOVA REALIZZAZIONE STRUTTURE ORIZZONTALI (SOLAI, SCALE, SBANCAMENTI)

**SIMBOLOGIA AMBIENTI**

- 40 — NUMERO DI IDENTIFICAZIONE AMBIENTE MODIFICATO O DI NUOVA REALIZZAZIONE
- ESPERTO SICUREZZA LEGALITA' — IDENTIFICAZIONE AMBIENTE MODIFICATO O DI NUOVA REALIZZAZIONE
- (H= 2.70) — ALTEZZA AMBIENTE (CON E SENZA CONTROSOFFITTO)

**SIMBOLOGIA INFISSI INTERNI DI NUOVA REALIZZAZIONE**

- NUOVO INFISSO

**SIMBOLOGIA INFISSI ESTERNI DI NUOVA REALIZZAZIONE**

- NUOVO INFISSO ESTERNO

**SIMBOLO DI INDIVIDUAZIONE SIGLA NUOVI INFISSI ESTERNI/INTERNI**

- N1 — NUOVO INFISSO INTERNO

**SIMBOLO DI IDENTIFICAZIONE NUOVI IMPIANTI ELEVATORI DI NUOVA REALIZZAZIONE**

- NUOVI ASCENSORI

Unione Europea

REGIONE CAMPANIA

*Regione Campania*

***PROGRAMMA OPERATIVO POR FESR 2014-2020 - POC 2014-2020***
**-DD.GG.RR. nn. 568/2017 - 403/2018 - 563/2019 - DPGR 170/2018**
**- OBIETTIVI SPECIFICI 5.3.2 E 4.1 -**

***PROGETTO DI***
***"ADEGUAMENTO SISMICO DELL'EDIFICIO STRATEGICO DI PALAZZO S.LUCIA IN NAPOLI"***
**CUP: B88B17000030006**

**PROGETTO DEFINITIVO**

***PROGETTAZIONE***
R.T.P.:
**ing. Giuseppe Iazzetta** **capogruppo**
corso amedeo di savoia, n° 210 - 80136 napoli

corvino + multari
via ponti rossi, n°117b - 80131 napoli
via cosimo del fante, n°7 - 80122 milano

Studio Valle Progettazioni
circonvallazione clodia, n° 76/a - 00195 roma

***REGIONE CAMPANIA***
***DIREZIONE GENERALE LL.PP e PROTEZIONE CIVILE***
**D.G. dott. Italo Giulivo**
**R.U.P. ing. Sergio Massimo**


© Copyright 2009 - Tutti i diritti riservati

| Oggetto: | tavola: | scala: |
|---|---|---|
| **PROGETTO**<br>**PIANTA PIANO SESTO** | **N.10.03** | **1:100** |

| rev.: | descrizione: | controllato da: | approvato da: | formato: | data: |
|---|---|---|---|---|---|
| 1 | Aggiornamento per osservazioni Ente Verificatore | G.Iazzetta | G.Iazzetta | A1+ | 31 Ottobre 2019 |
| 2 | Agg. per apparati integrati art. 59 c.1 lett.D lgs.50/2016 e smi | G.Iazzetta | G.Iazzetta | | 05 Febbraio 2020 |