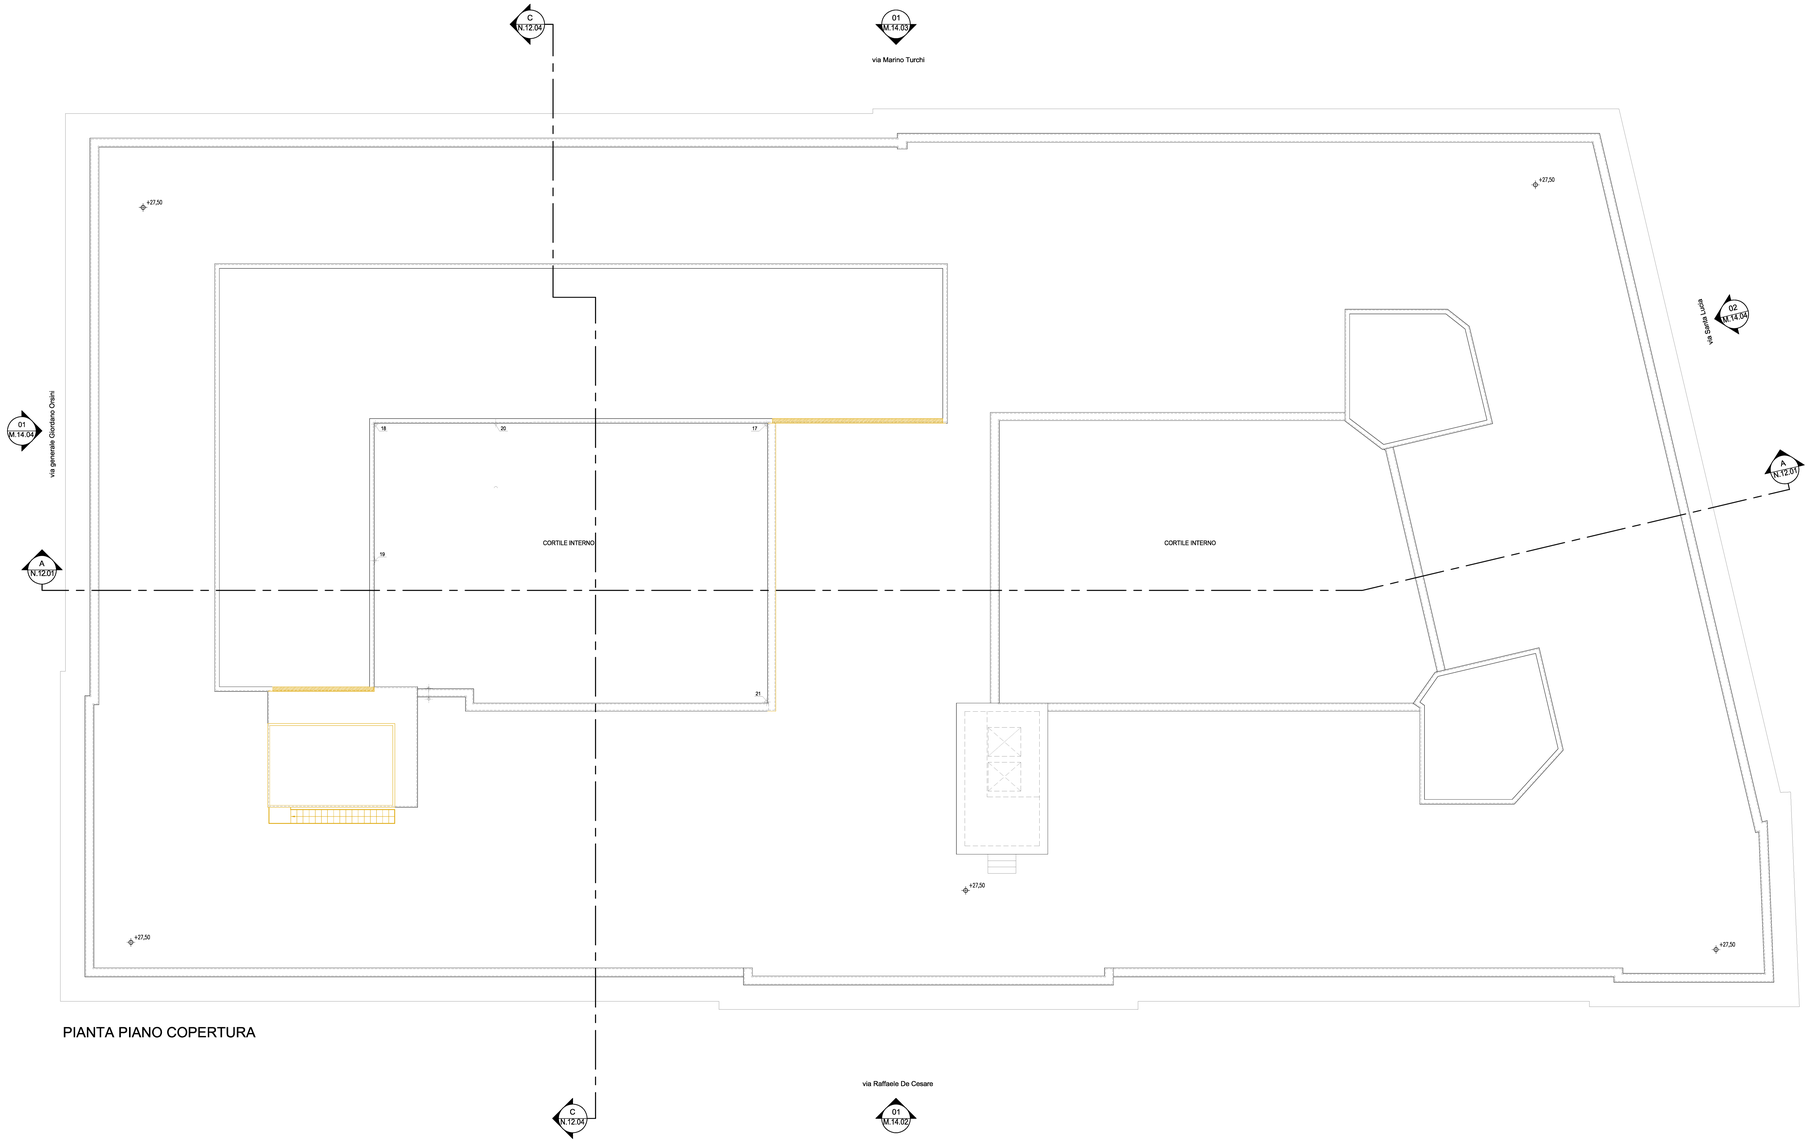

PIANTA PIANO COPERTURA

LEGENDA DEI SIMBOLI GRAFICI

SIMBOLOGIA MURATURE
- MURATURE PORTANTI ESISTENTI
- TRAMEZZATURE ESISTENTI
- STRUTTURA IN C.A. ESISTENTE

SIMBOLOGIA QUOTE PIANTA
- ±0.00 — QUOTA RELATIVA DI RILIEVO

SIMBOLOGIA AMBIENTI
- 25 — NUMERO DI IDENTIFICAZIONE AMBIENTE
- UFF. STAMPA — DESTINAZIONE D'USO
- (H=3.20) — ALTEZZA AMBIENTE (CON E SENZA CONTROSOFFITTO)

SIMBOLOGIA CONNETTIVI
- F.00 — NUMERO DI IDENTIFICAZIONE FILTRO ANTINCENDIO
- LT.00 — NUMERO DI IDENTIFICAZIONE SALA REC

SIMBOLO DI INDIVIDUAZIONE PROSPETTO
- XX — NUMERO DEL DISEGNO
- XXX.XX — TAV. DOVE E' RAPPRESENTATO IL PROSPETTO

SIMBOLO DI INDIVIDUAZIONE SEZIONE
- XX — NUMERO DEL DISEGNO
- XXX.XX — TAV. DOVE E' RAPPRESENTATA LA SEZIONE

SIMBOLO INFISSI INTERNI
- INFISSO INTERNO ESISTENTE IN LEGNO
- INFISSO INTERNO ESISTENTE TAGLIAFUOCO

SIMBOLO INFISSI ESTERNI
- INFISSI ESTERNI ESISTENTI

SIMBOLOGIA NUMERAZIONE PLUVIALI
- X — NUMERO DI IDENTIFICAZIONE PLUVIALE
- PLUVIALE ESISTENTE

SIMBOLOGIA NUMERAZIONE COLLEGAMENTI VERTICALI
- ASC.00 — NUMERO DI IDENTIFICAZIONE ASCENSORE

LEGENDA DEMOLIZIONI

SIMBOLOGIA MURATURE IN DEMOLIZIONE
- DEMOLIZIONE DI PARETE DIVISORIA INTERNA
- DEMOLIZIONE DI MURATURE PORTANTI
- DEMOLIZIONI STRUTTURE ORIZZONTALI (SOLAI, SCALE, SBANCAMENTI)

SIMBOLOGIA AMBIENTI
- 12 — IDENTIFICAZIONE AMBIENTE DI RILIEVO
- AREA 01 — OGGETTO DI SPOSTAMENTO O MODIFICA
- SE11.02
- UFF.STAMPA
- (H=3.15)

SIMBOLOGIA INFISSI INTERNI IN DEMOLIZIONE
- INFISSO INTERNO IN LEGNO IN DEMOLIZIONE
- INFISSO INTERNO TAGLIAFUOCO IN DEMOLIZIONE

SIMBOLOGIA INFISSI ESTERNI IN DEMOLIZIONE
- INFISSI ESTERNI IN DEMOLIZIONE

SIMBOLO DI IDENTIFICAZIONE IMPIANTI ELEVATORI IN DEMOLIZIONE
- DEMOLIZIONE IMPIANTI ELEVATORI ESISTENTI

Unione Europea

REGIONE CAMPANIA

Regione Campania

PROGRAMMA OPERATIVO POR FESR 2014-2020 - POC 2014-2020
-DD.GG.RR. nn. 568/2017 - 403/2018 - 563/2019 - DPGR 170/2018
- OBIETTIVI SPECIFICI 5.3.2 E 4.1 -

PROGETTO DI
"ADEGUAMENTO SISMICO DELL'EDIFICIO STRATEGICO DI PALAZZO S.LUCIA IN NAPOLI"
CUP: B88B17000030006

PROGETTO DEFINITIVO

PROGETTAZIONE
R.T.P.:
ing. Giuseppe Iazzetta capogruppo
corso amedeo di savoia, n° 210 - 80136 napoli

corvino + multari
via ponti rossi, n°117b - 80131 napoli
via cosimo del fante, n°7 - 80122 milano

Studio Valle Progettazioni
circonvallazione clodia, n° 76/a - 00195 roma

REGIONE CAMPANIA
DIREZIONE GENERALE LL.PP e PROTEZIONE CIVILE
D.G. dott. Italo Giulivo
R.U.P. ing. Sergio Massimo

© Copyright 2009 - Tutti i diritti riservati

Oggetto:		tavola:	scala:
DEMOLIZIONI **PIANTA PIANO COPERTURA**		**N.11.01**	1:100

rev.:	descrizione:	controllato da:	approvato da:	formato:	data:
1	Aggiornamento per osservazioni Ente Verificatore	G.Iazzetta	G.Iazzetta	A1+	31 Ottobre 2019
2	Agg. per aspetti integrati art. 59 c.1 lett.D lgs 50/2016 e smi	G.Iazzetta	G.Iazzetta		05 Febbraio 2020