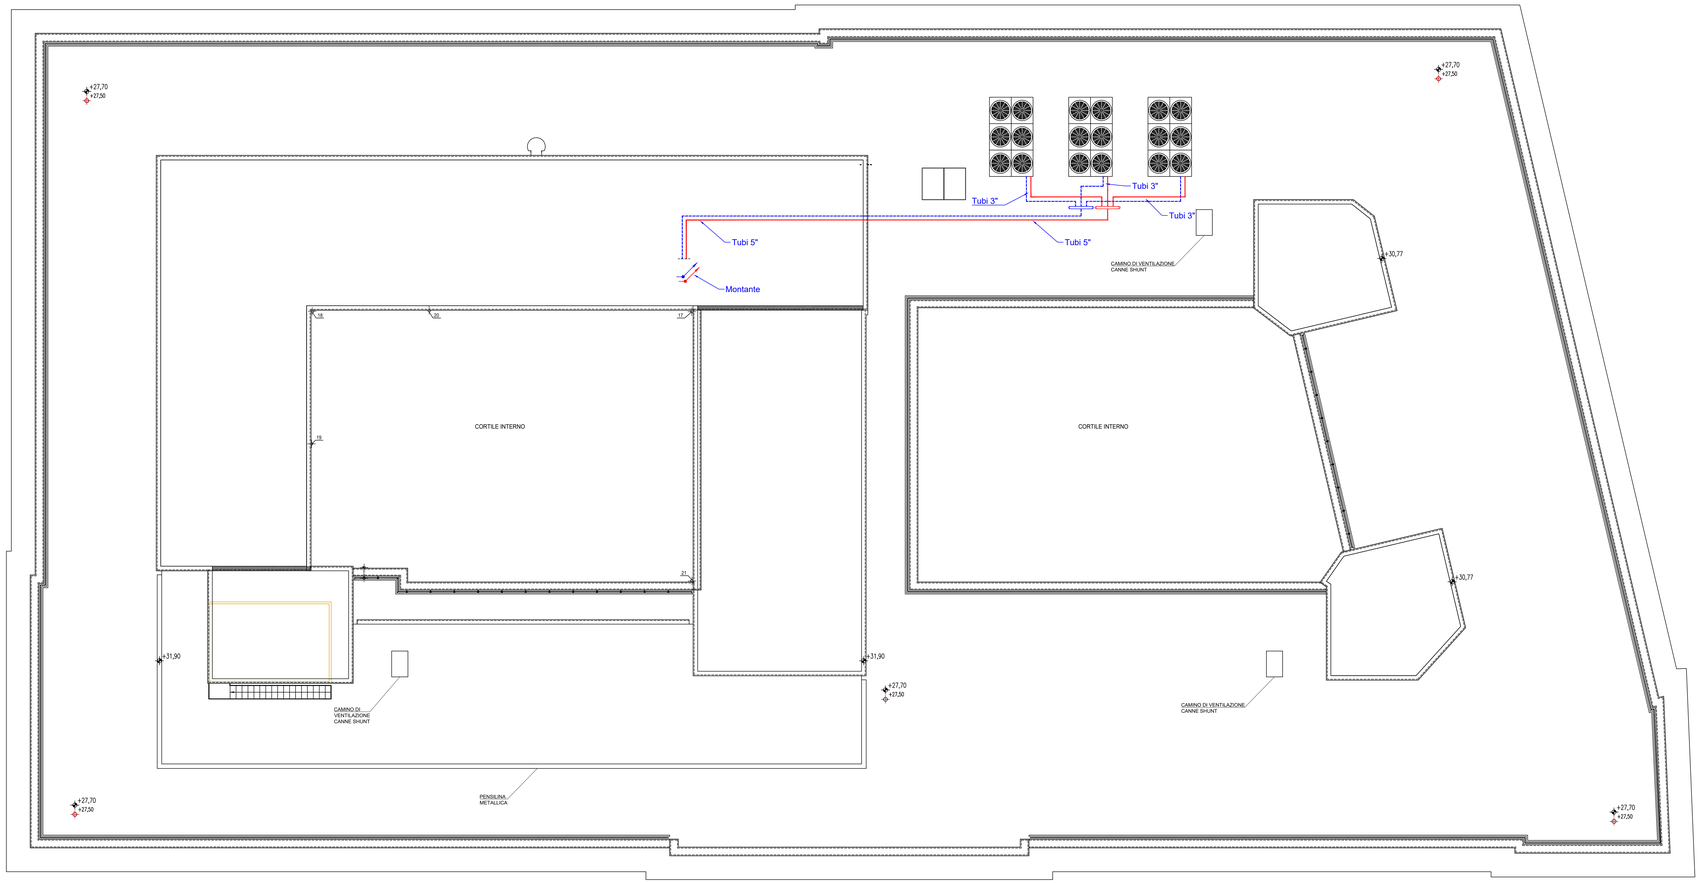


## Legenda tubazioni e simboli

TUBAZIONI DI MANDATA CIRCUITI PRIMARI GENERATORI DI CALORE GRUPPO REFRIGERANTE - COLLETTORI

TUBAZIONI DI RITORNO CIRCUITI PRIMARI GENERATORI DI CALORE GRUPPO REFRIGERANTE - COLLETTORI

Gruppo frigo a pompa di calore Capacità 326 kW in raffreddamento 350 kW in riscaldamento, Compressori Scroll. Scambiatori e piastre e Ventilatori assiali inverter. EER 2.91 - COP 3.20.

Montante principale in tubi in acciaio zincato isolati, acqua fredda di mandata e acqua calda di ritorno posa verticale in cavedio impianti.

Unione Europea

Regione Campania

REGIONE CAMPANIA

**PROGRAMMA OPERATIVO POR FESR 2014-2020 - POC 2014-2020**
**-DD.GG.RR. nn. 568/2017 - 403/2018 - 563/2019 - DPGR 170/2018**
**- OBIETTIVI SPECIFICI 5.3.2 E 4.1 -**

***PROGETTO DI***
***"ADEGUAMENTO SISMICO DELL'EDIFICIO STRATEGICO DI PALAZZO S.LUCIA IN NAPOLI"***
**CUP: B68B17000030006**

**PROGETTO DEFINITIVO**


***PROGETTAZIONE***
R.T.P.:
**ing. Giuseppe Iazzetta** **capogruppo**
corso amedeo di savoia, n° 210 - 80136 napoli

corvino + multari
via ponti rossi, n°117/b - 80131 napoli
via cosimo del fante, n°7 - 20122 milano

Studio Valle Progettazioni
circonvallazione clodia, n° 76/a - 00195 roma

***REGIONE CAMPANIA***
***DIREZIONE GENERALE LL.PP e PROTEZIONE CIVILE***
**D.G. dott. Italo Giulivo**
**R.U.P. ing. Sergio Massimo**


© Copyright 2019 - Tutti i diritti riservati

| oggetto: | tavola: | scala: |
|---|---|---|
| **PROGETTO IMPIANTO CLIMATIZZAZIONE**<br>**POSIZIONE CDZ COPERTURA - PIANO COPERTURA** | **Q-20** | 1:100 |

| rev.: | descrizione: | controllato da: | approvato da: | formato: | data: |
|---|---|---|---|---|---|
| 1 | Aggiornamento per osservazioni Ente Verificatore | M. Sanguinetti | G. Iazzetta | A1 | 31 Ottobre 2019 |
| 2 | Agg. per appalto integrato art. 59 c.1-bis D.lgs 50/2016 e sm | G. Iazzetta | G.Iazzetta | | 05 Febbraio 2020 |