




Carpenteria solaio tipo SDF
sc. 1:100

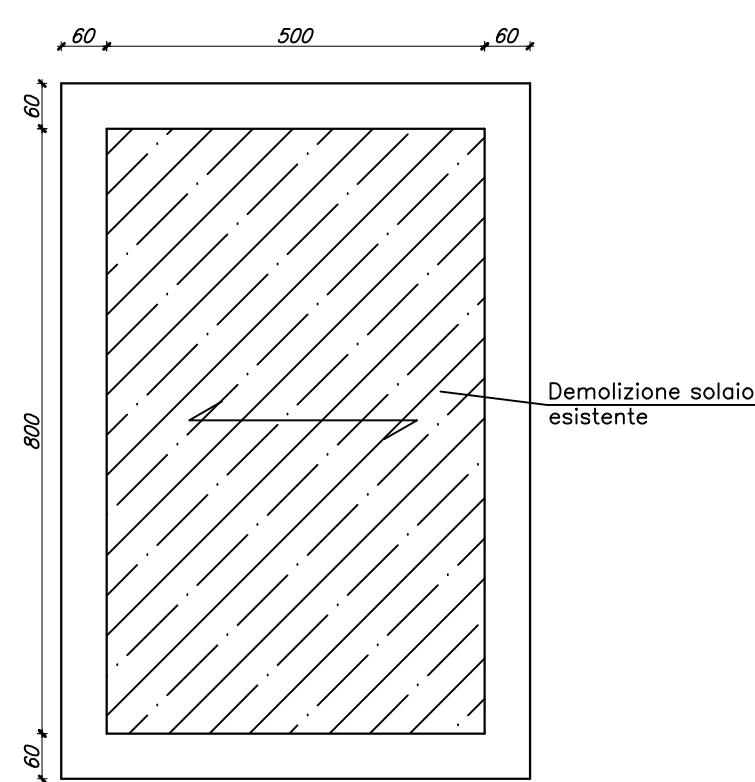


Carpenteria solaio tipo Progetto
sc. 1:100

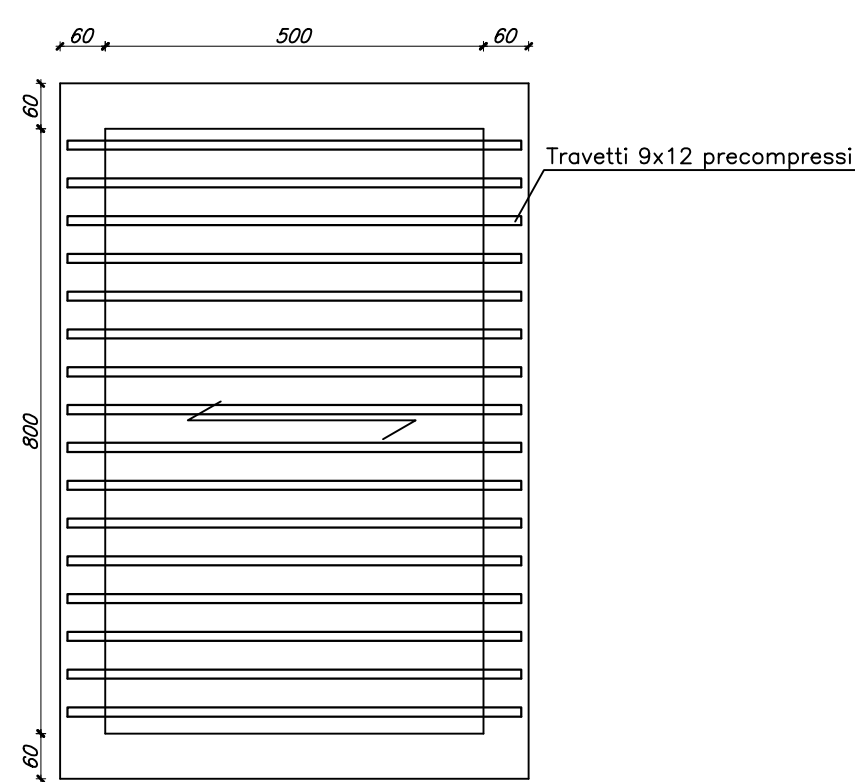


SEZIONE SOLAI A TRAVETTI MONOTRAVE
PREFABBRICATI 9x12 SC. 1:10

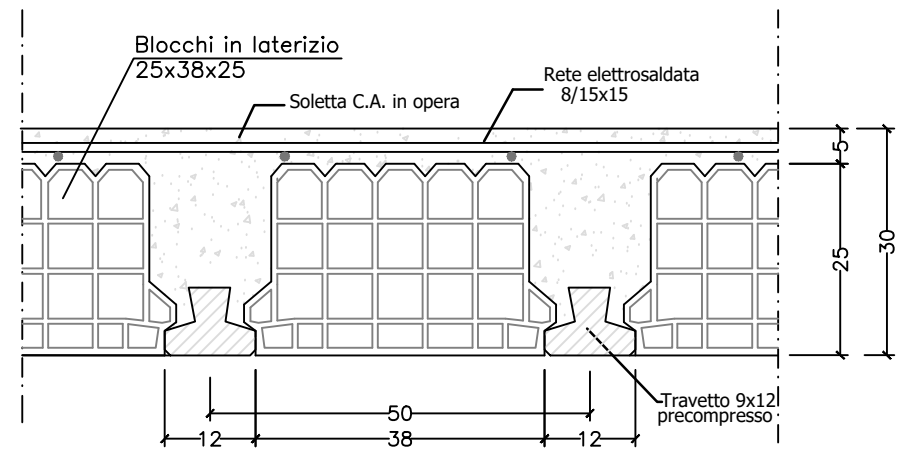


Particolare Sez. B - B
1:10

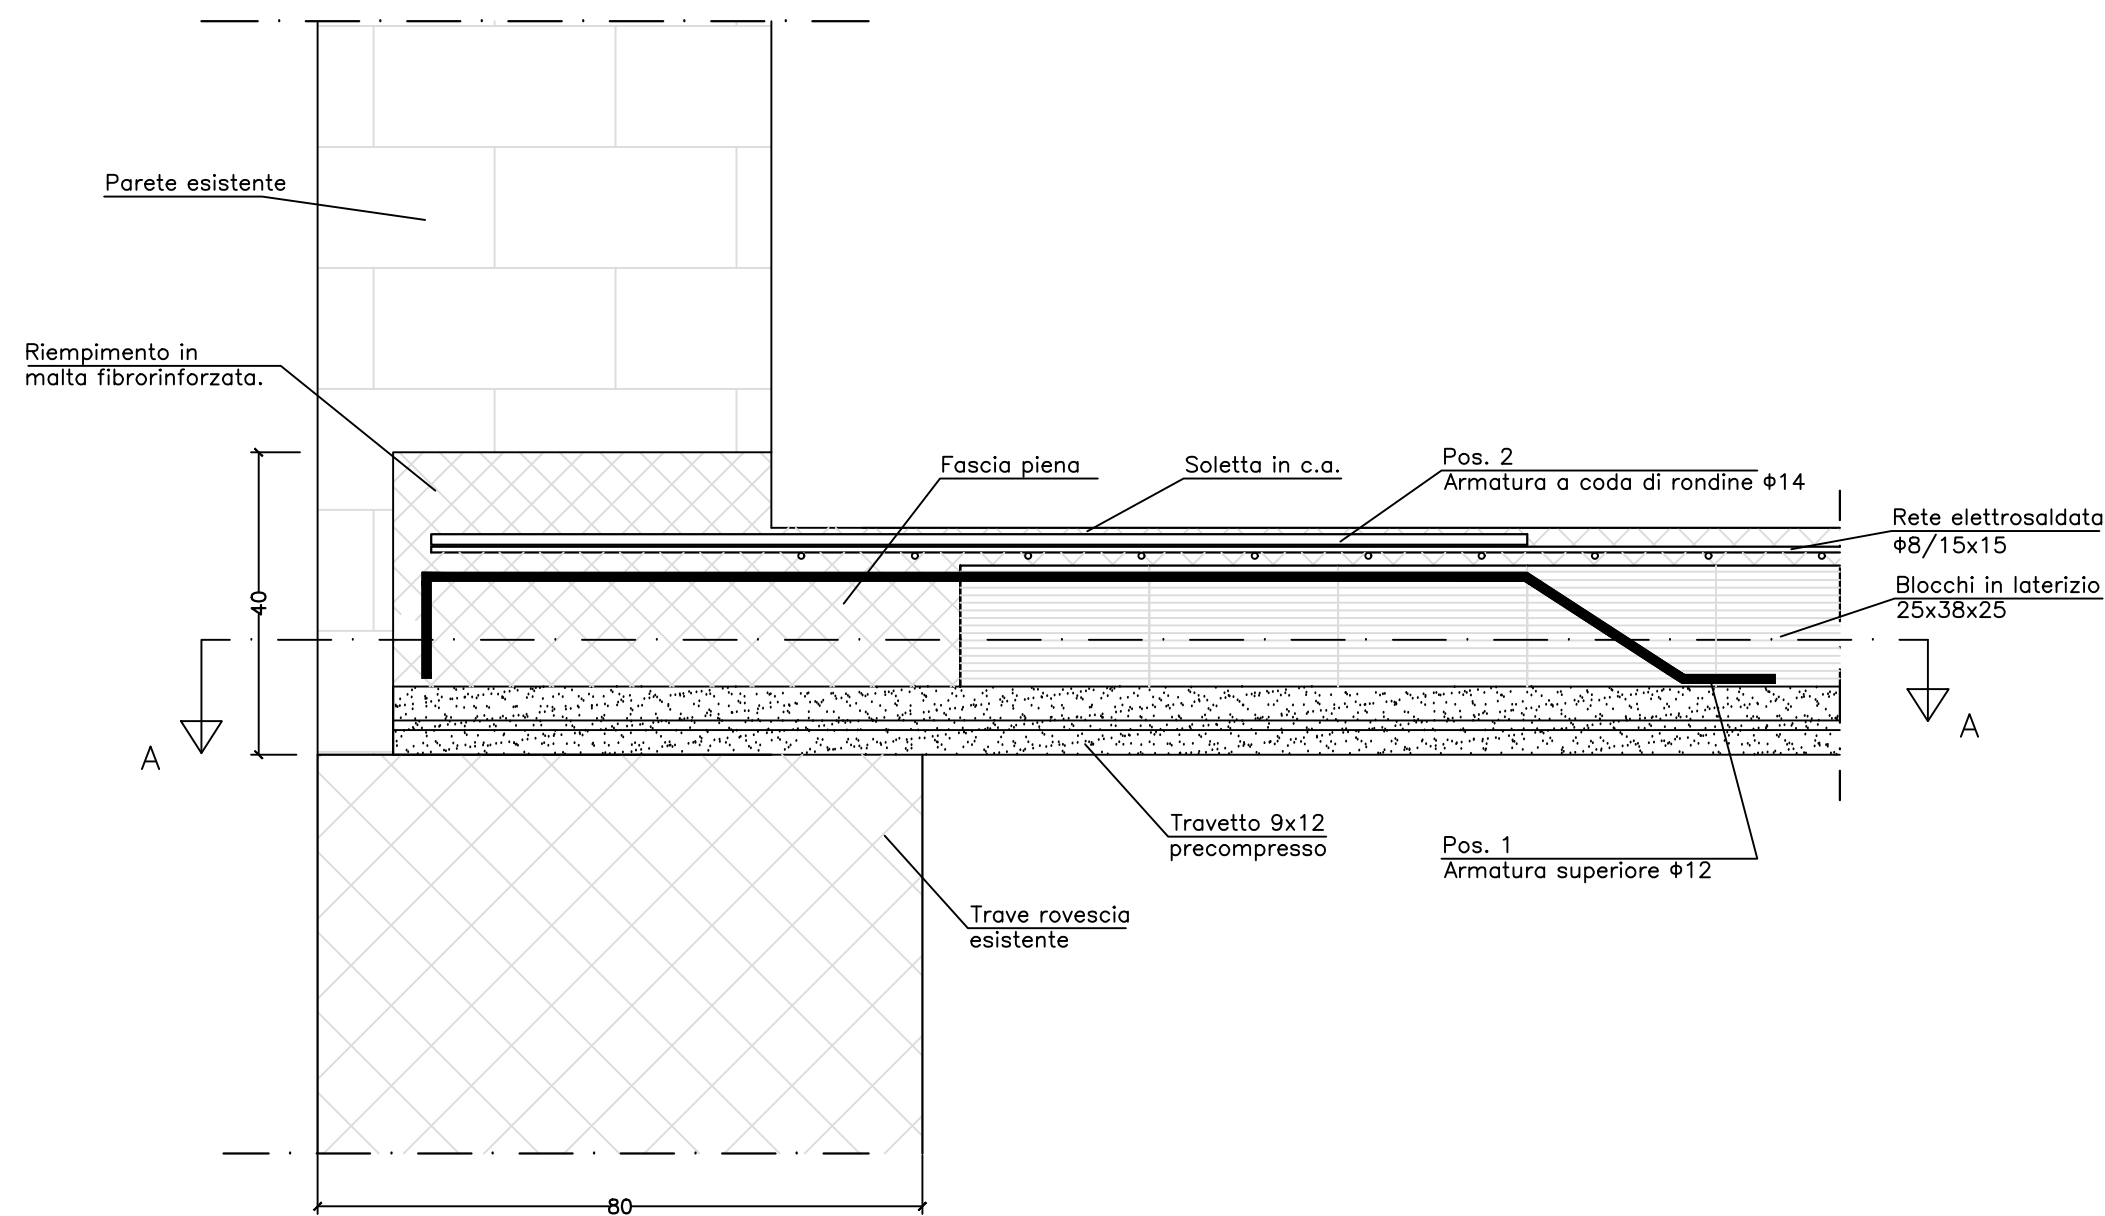


Sez. A - A
sc. 1:10

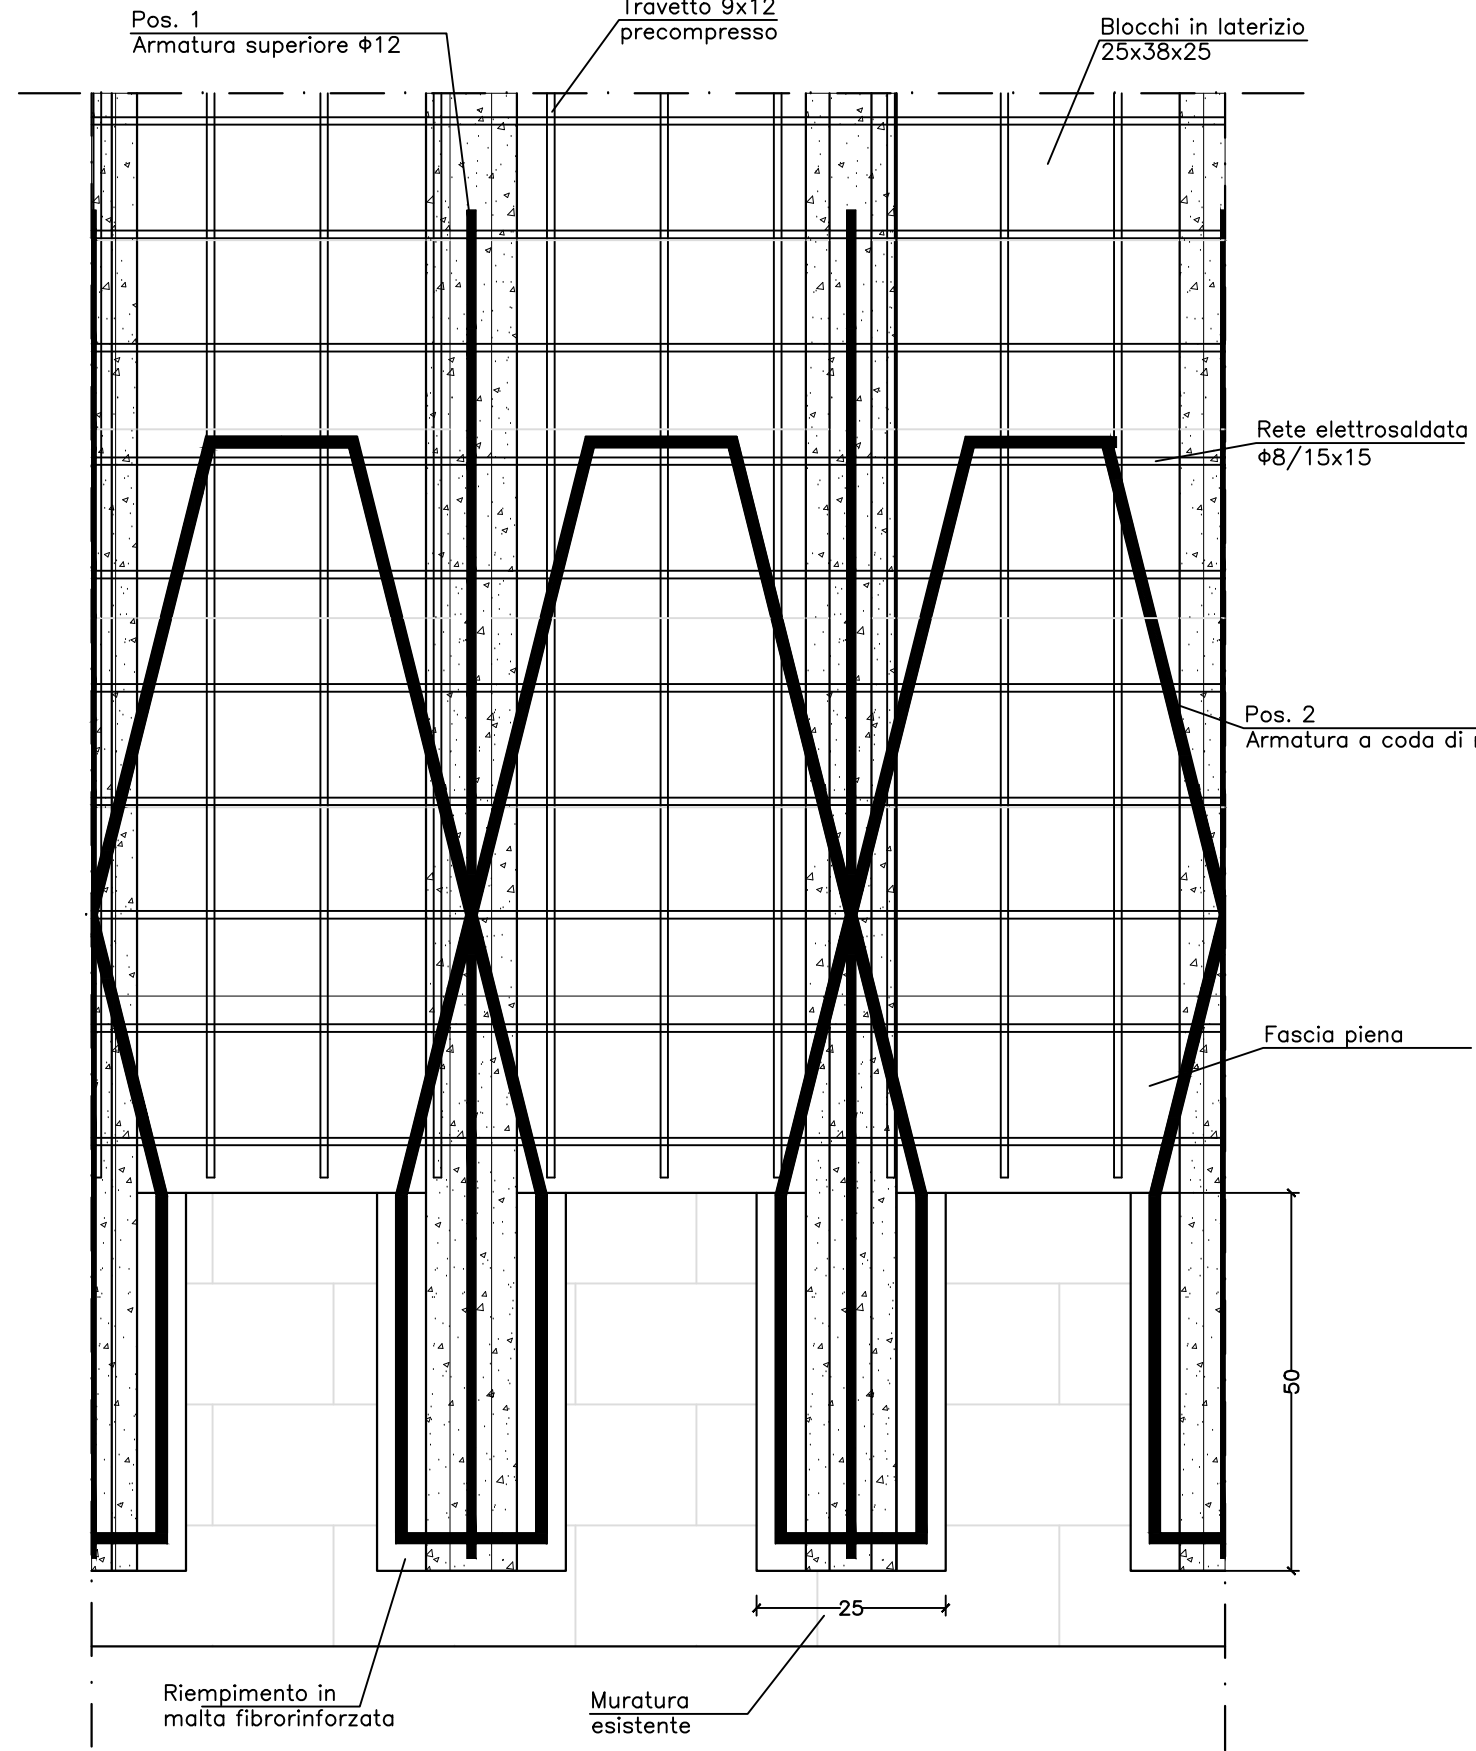


Pianta particolare piattabanda
sc. 1:10

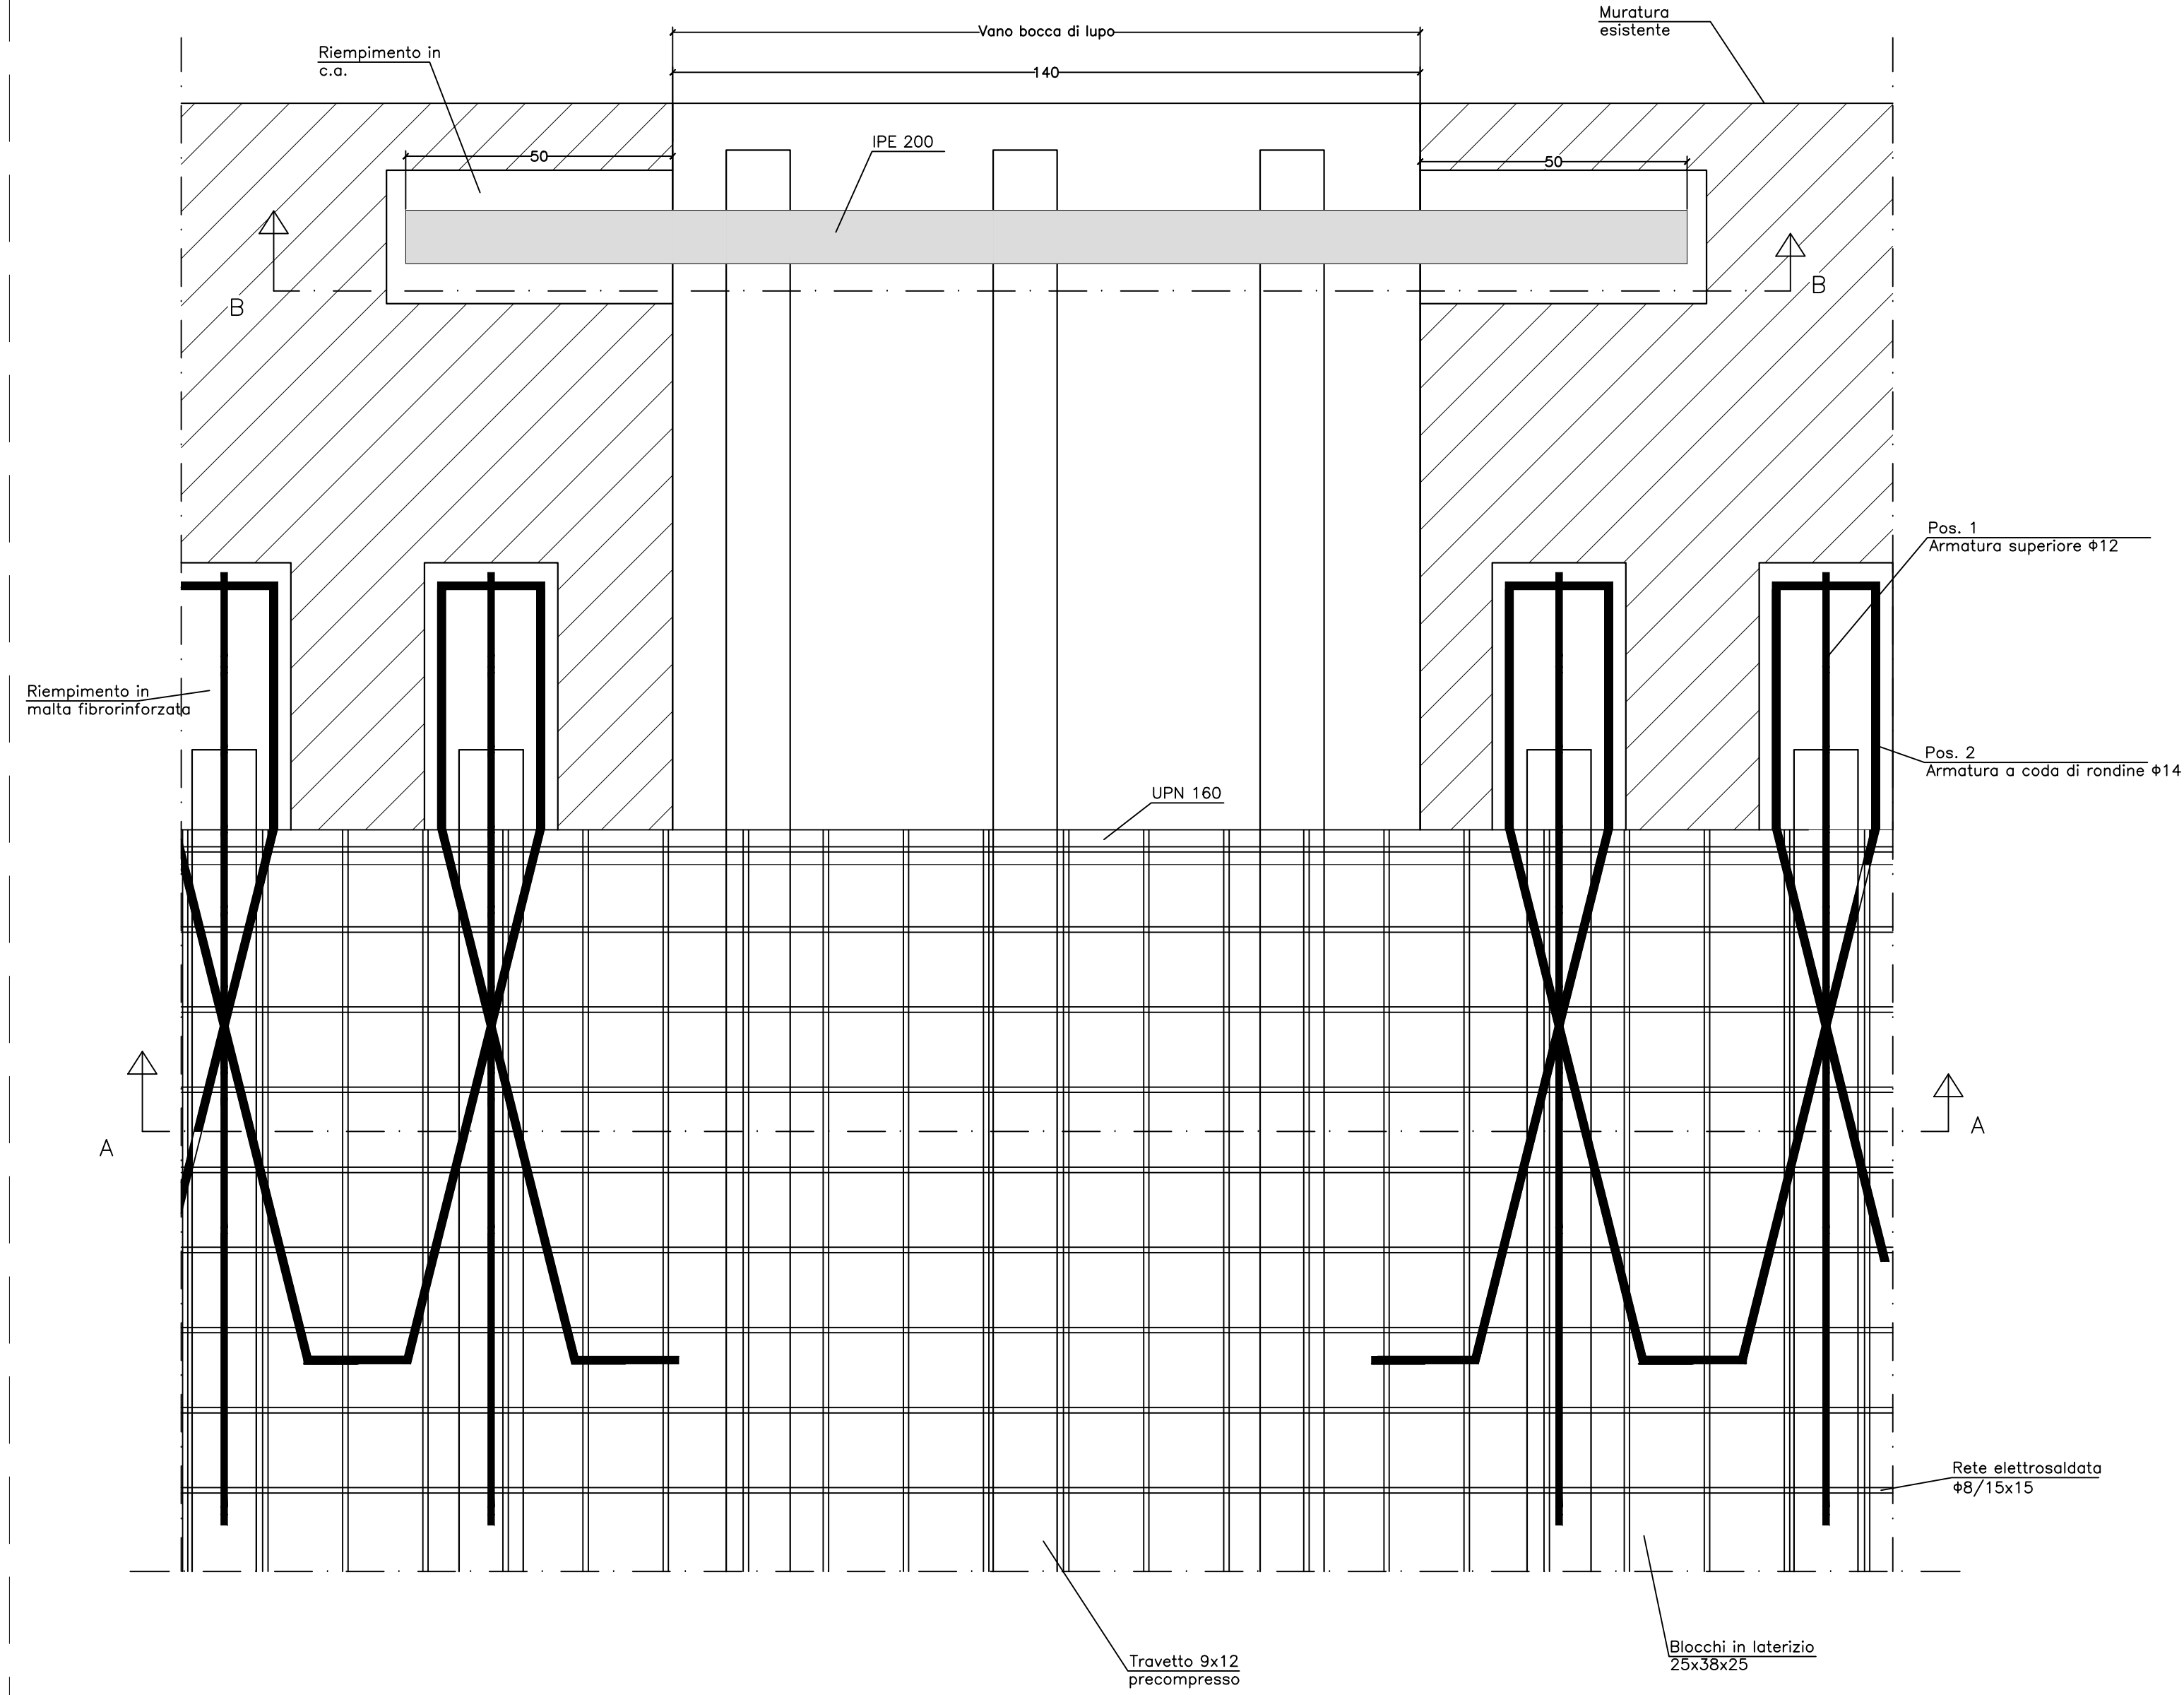

Pianta
sc. 1:100

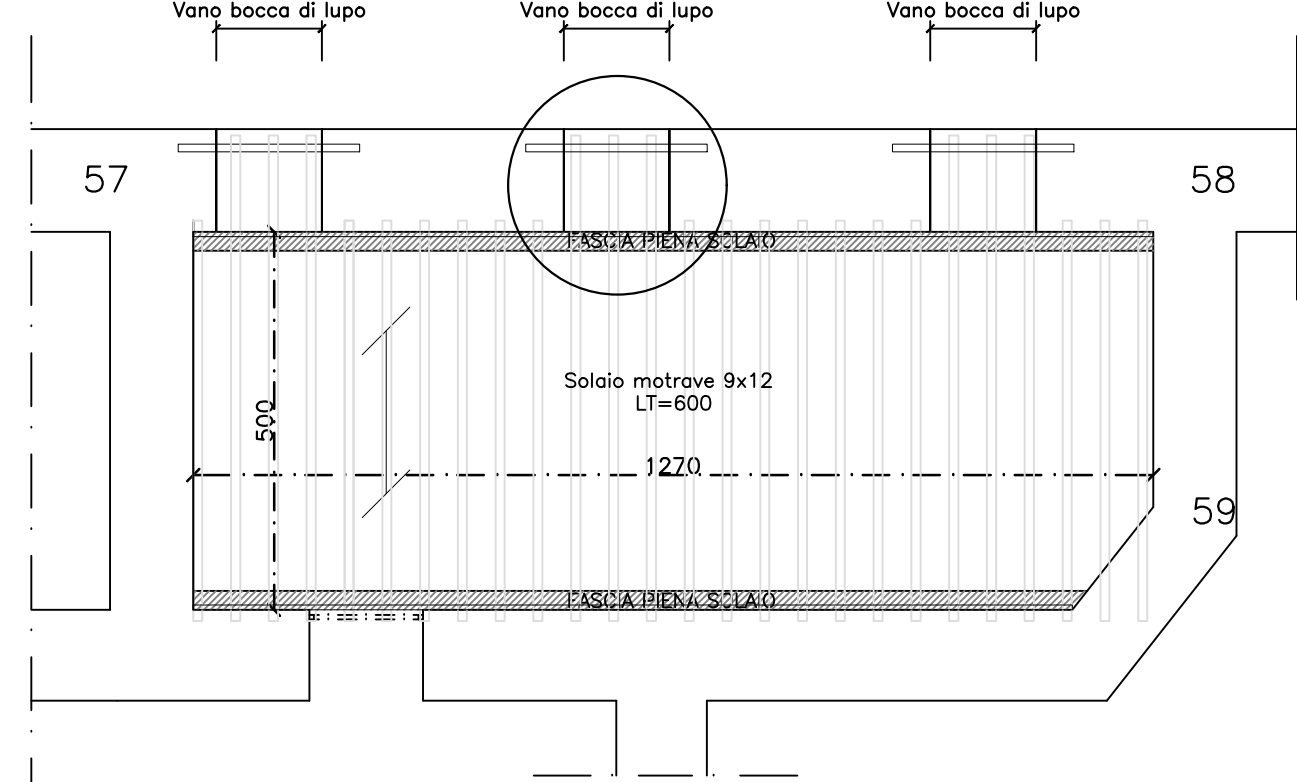

Sez. B - B
1:20

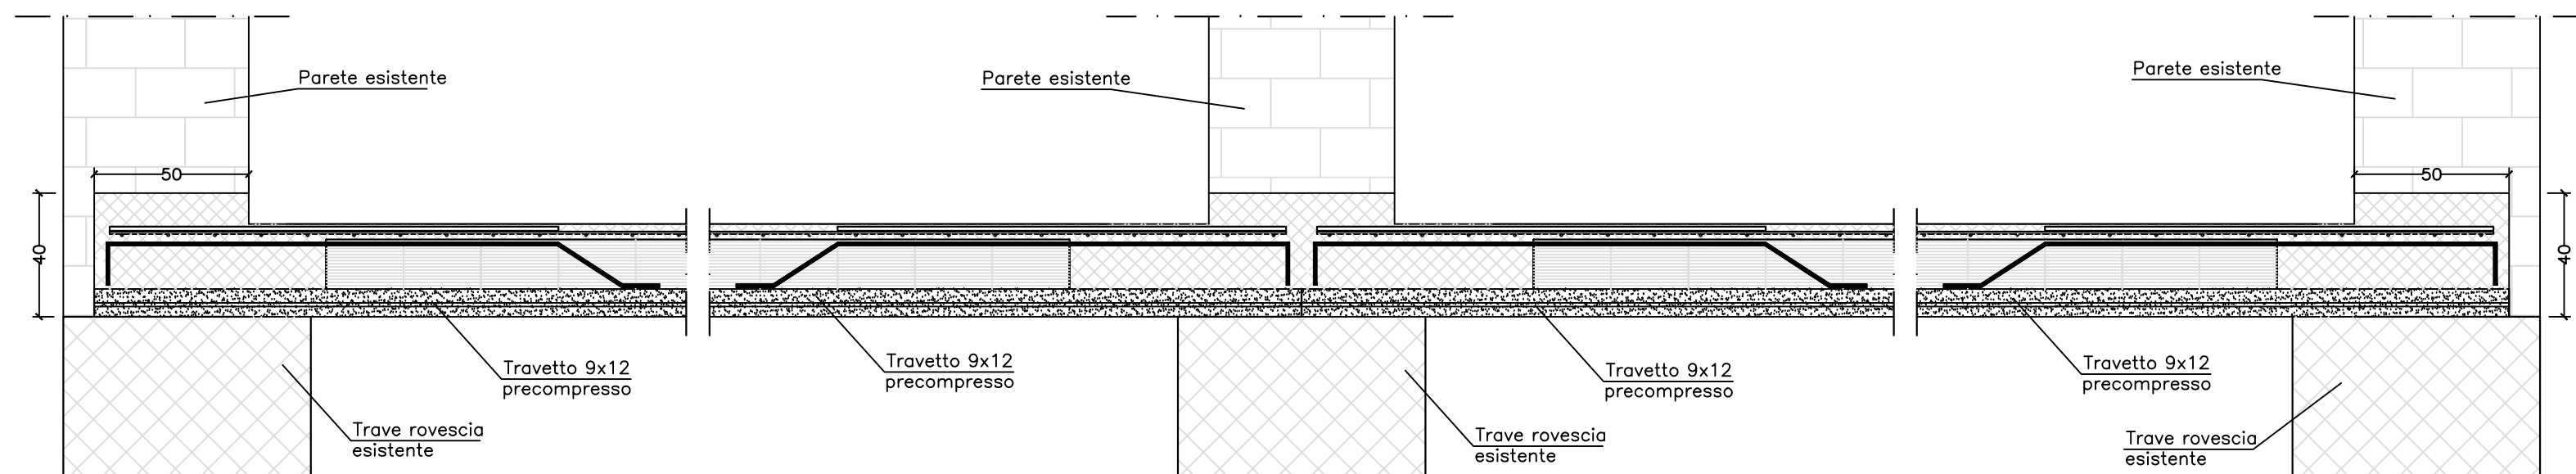

CARATTERISTICHE MATERIALI:

STRUTTURE IN C.A. IN OPERA:

- calcestruzzo :
 - classe di resistenza C32/40
 - classe di esposizione: XS1
- acciaio : classe B450C

STRUTTURE IN CARPENTERIA METALLICA

- profili, piastre:
 - acciaio laminato a caldo classe S275JR

Unioni saldate

Le saldature manuali ad arco elettrico devono essere effettuate con l'impiego di elettrodi tipo "E 44" di qualità 3 o 4, omologati secondo UNI 5132-74. I giunti testa a testa, a croce o a "T" sono di I classe a completa penetrazione. Le saldature ad angolo dovranno essere di lato uguale allo spessore minimo da accoppiare se non diversamente indicato.

Unioni bullonate: Bulloni di classe 10.9

INTERVENTI DI CONSOLIDAMENTO
Come da specifiche in "Relazione sui materiali"



Unione Europea



Regione Campania

PROGRAMMA OPERATIVO POR FESR 2014-2020 - POC 2014-2020
-DD.GG.RR. nn. 568/2017 - 403/2018 - 563/2019 - DPGR 170/2018
- OBIETTIVI SPECIFICI 5.3.2 E 4.1 -

PROGETTO DI
"ADEGUAMENTO SISMICO DELL'EDIFICIO STRATEGICO DI PALAZZO
S.LUCIA IN NAPOLI"
CUP: B68B1700030006

PROGETTO DEFINITIVO



PROGETTAZIONE

R.T.P.:

Ing. Giuseppe Iazzetta capogruppo

corso amedeo di savona, n° 210 - 80136 - napoli

convino + muliani
via garibaldi, n° 1170 - 80131 - napoli
via corso dei lenti, n° 7 - 80122 - milano

Studio Valle Progettazioni
c/o viale della pace, n° 76A - 00186 - roma


REGIONE CAMPANIA

DIREZIONE GENERALE LL.PP. e PROTEZIONE CIVILE


D.G. dott. Italo Giulivo

R.U.P. Ing. Sergio Massimo

Sez. A - A
sc. 1:10

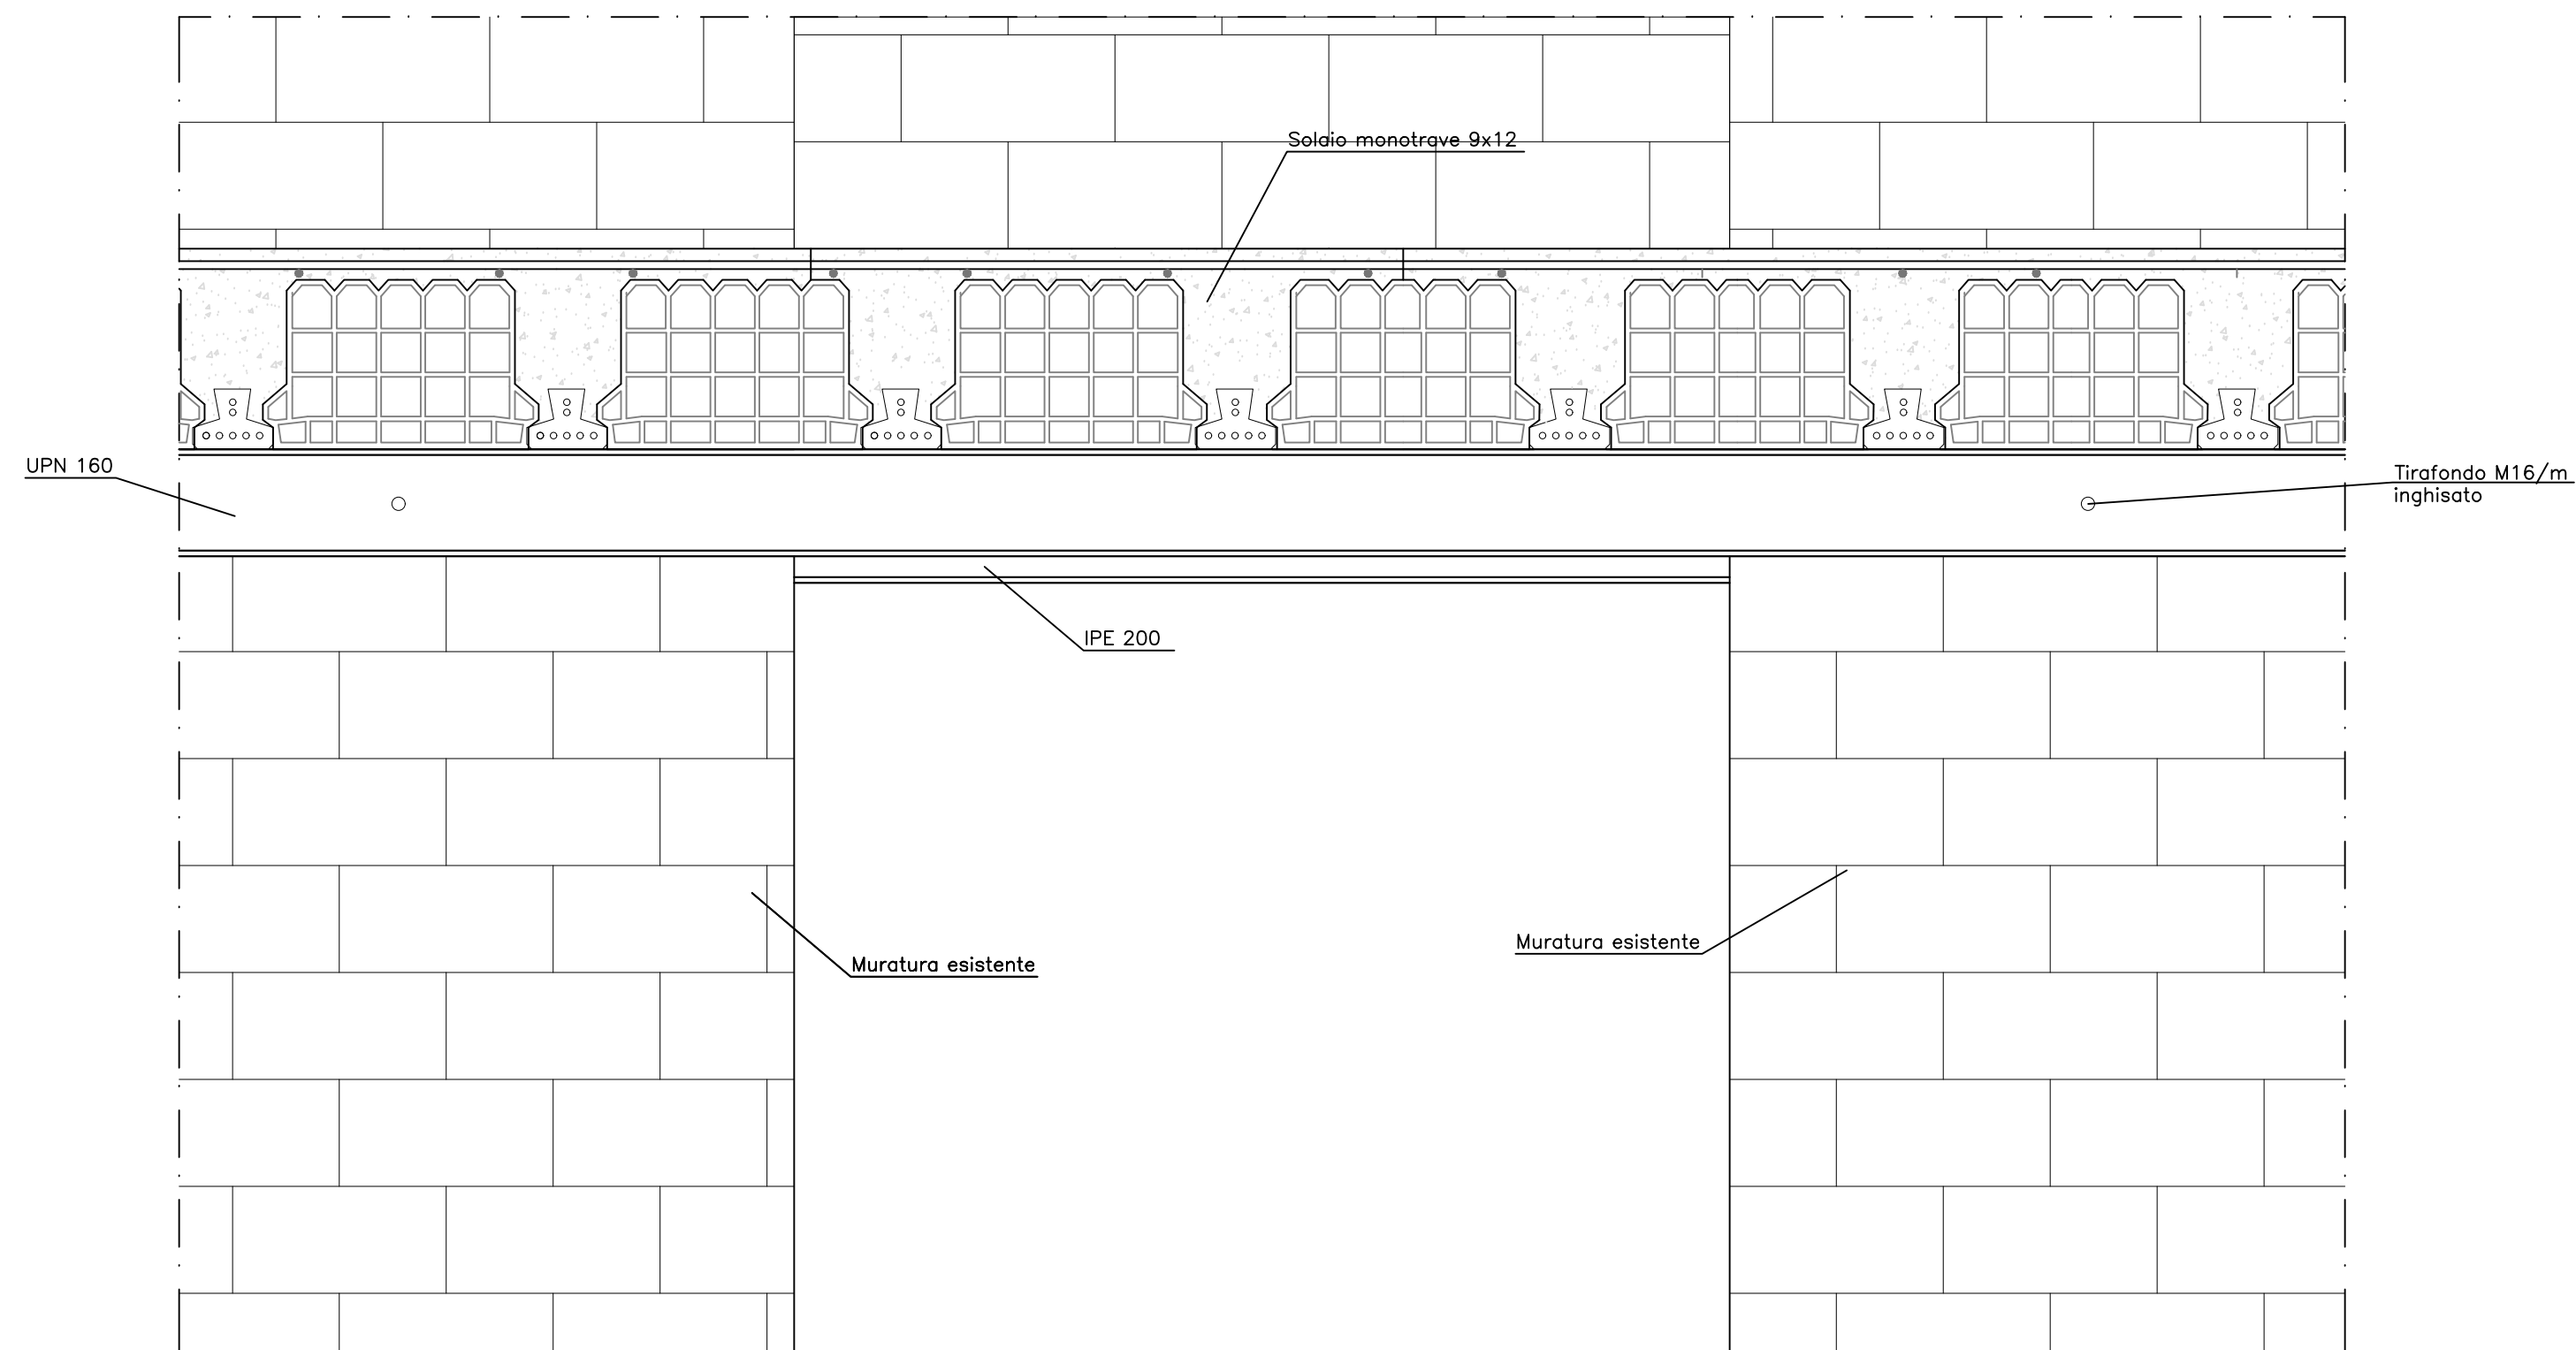

Sez. B - B
sc. 1:10

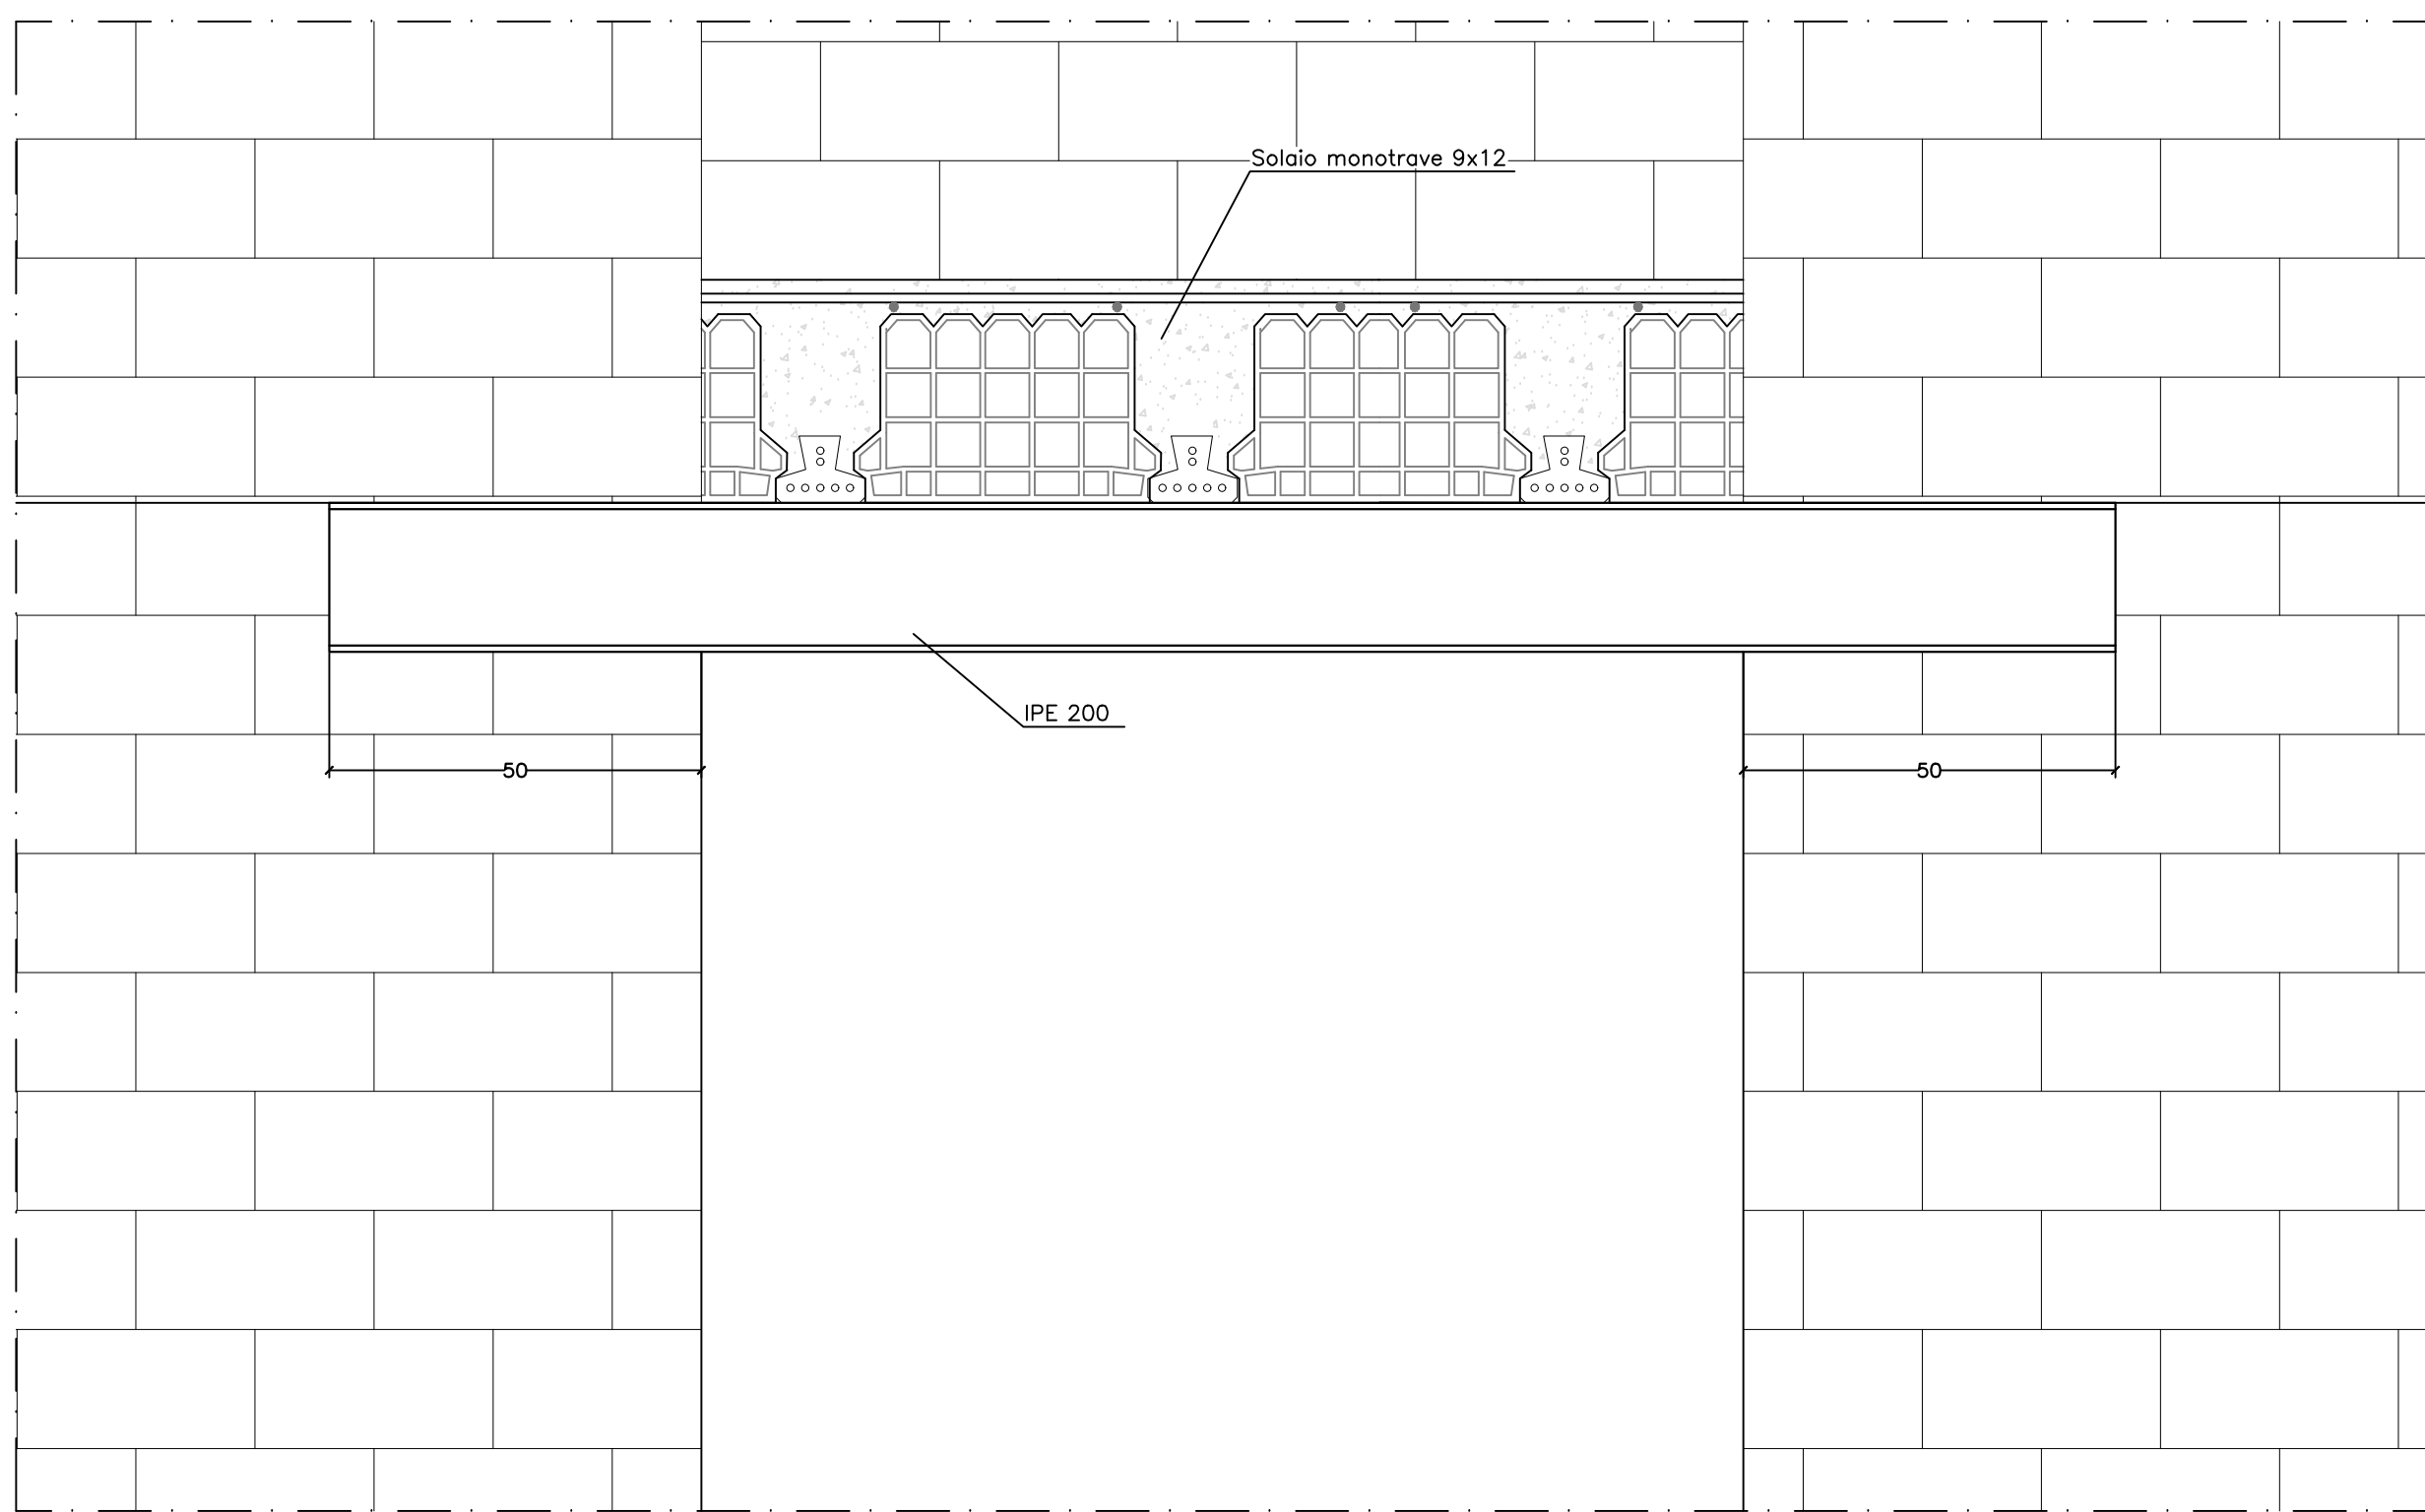

Oggetto:		Lavoro:		Scala:	
ADEGUAMENTO STRUTTURALE:		U.09		indicate	
Piano terra: Rifacimento solai laterocementizi - dettagli					
Rev.	Descrizione:	Controllato da:	Approvato da:	Formato:	data:
1	Approvazione per osservazioni: Ennio Verificatore	C. Presutti	G. Iazzetta	A0	31 Ottobre 2019
2	Agg. per appalto integrato art. 59 c. 1 bis D.lgs 50/2016 e s.m.	C. Presutti	G. Iazzetta	A0	05 Febbraio 2020