

Schema disposizione controventi dissipativi: pianta
1:100




LEGENDA DISPOSITIVI


SIMBOLO	DESCRIZIONE
	CONTROVENTI DISSIPATIVI
	VINCOLO DINAMICO (SHOCK TRANSMITTER)

Schema disposizione controventi dissipativi: sezioni
1:100


disposizione controventi "K" allineamento 1

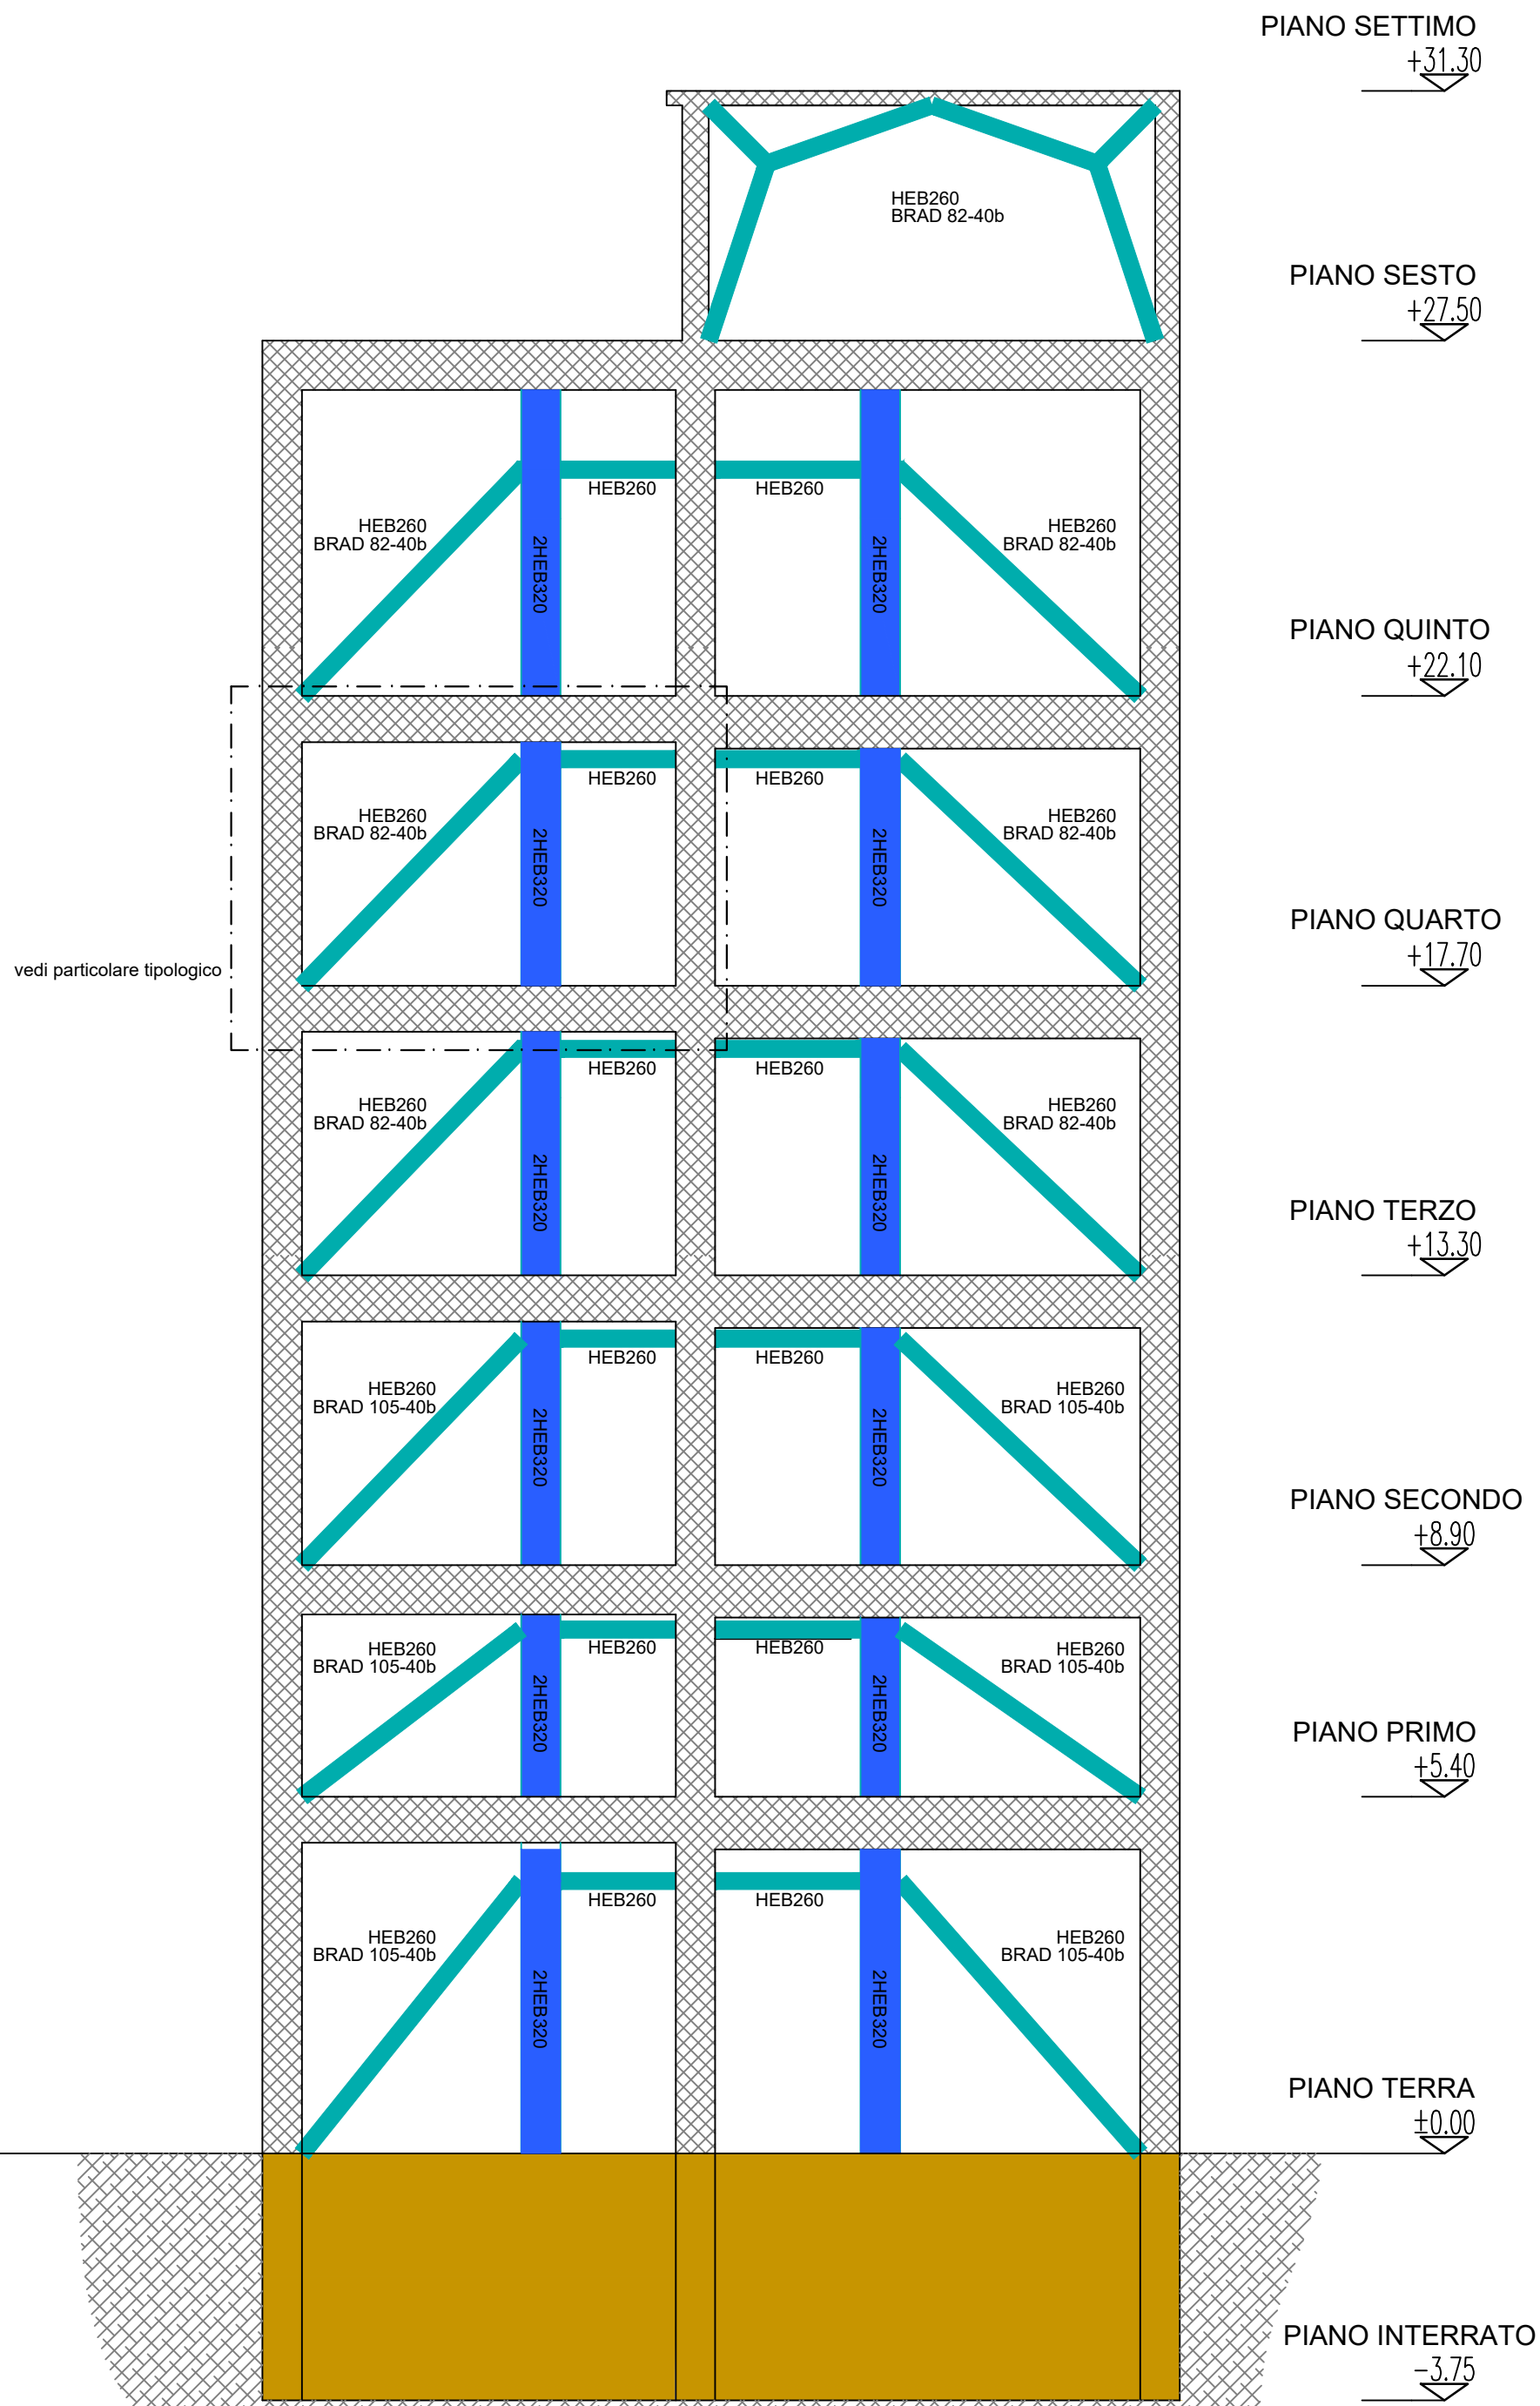

disposizione controventi "K" allineamento 2

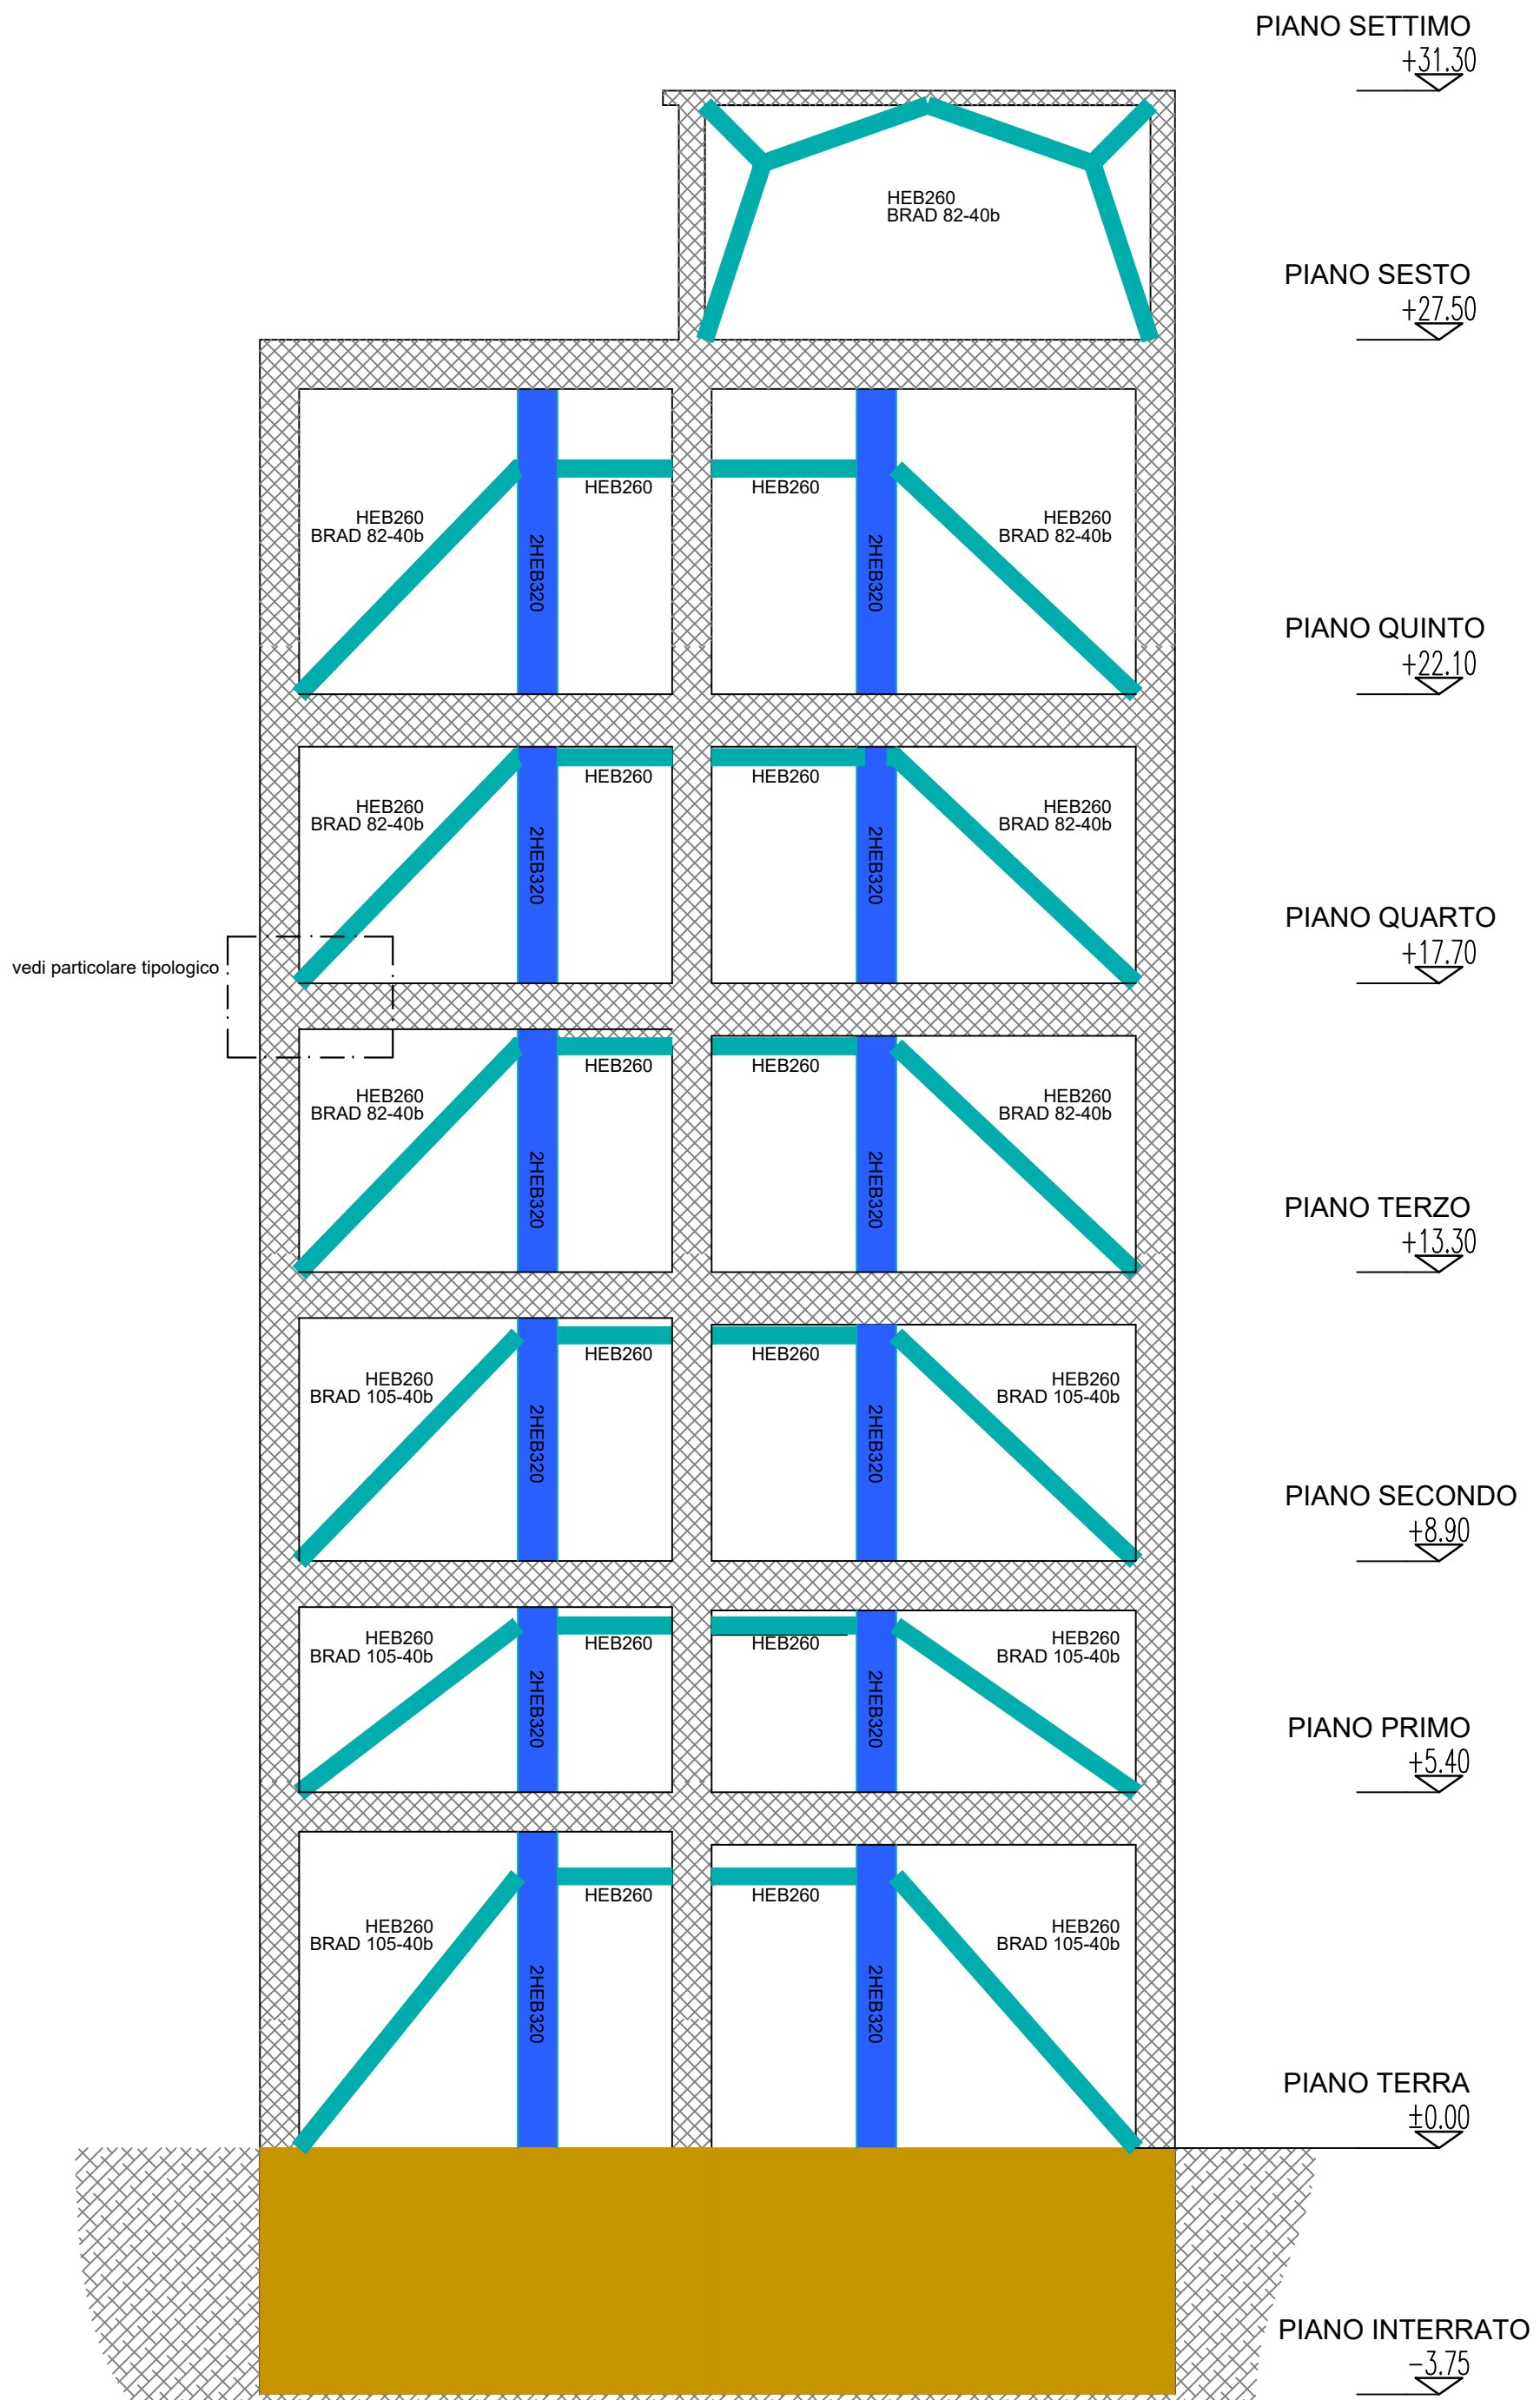

Particolare tipologico: inserimento nella maglia strutturale
1:25

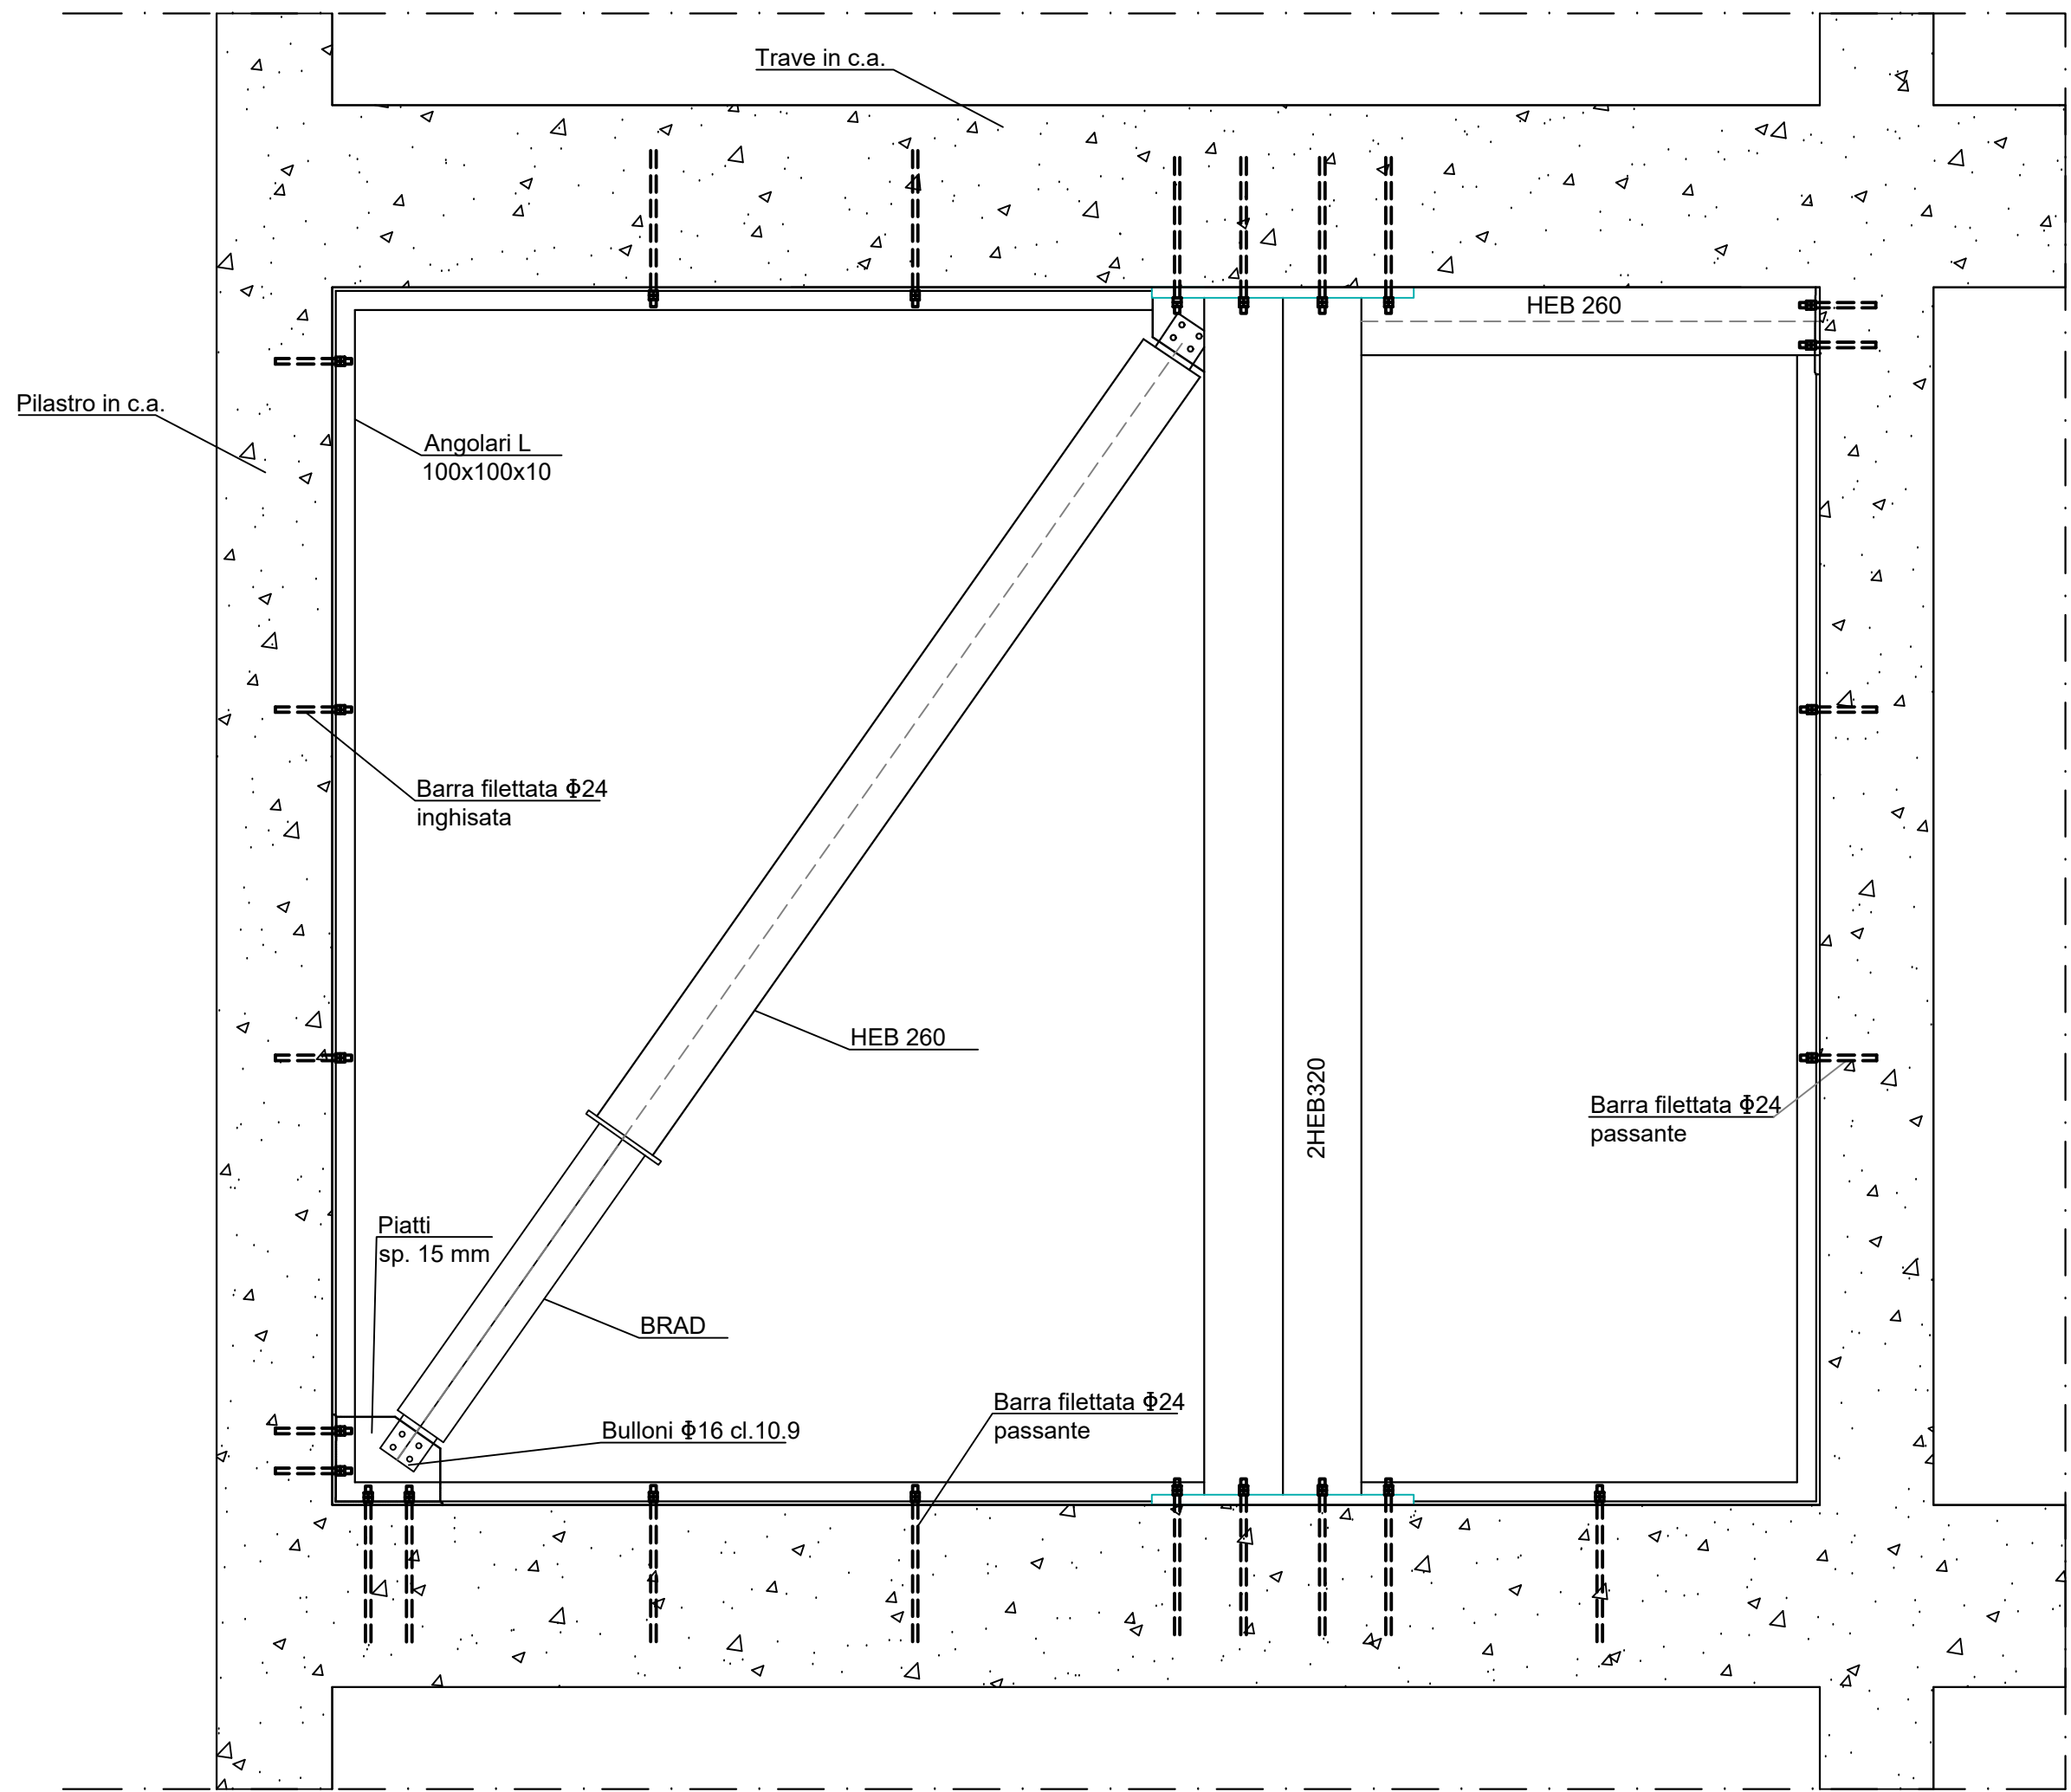

CARATTERISTICHE MATERIALI:

STRUTTURE IN C.A. IN OPERA:

calcestruzzo:
- classe di resistenza C32/40
- classe di esposizione: XS1

acciaio: classe B450C

STRUTTURE IN CARPENTERIA METALLICA


profili, piastre:
- acciaio laminato a caldo classe S275JR

Unioni saldate
Le saldature manuali ad arco elettrico devono essere effettuate con l'impiego di elettrodi tipo "E 44" di qualità 3 o 4, omologati secondo UNI 5132-74. I giunti testa a testa, a croce o a "T" sono di I classe a completa penetrazione. Le saldature ad angolo dovranno essere di lato uguale allo spessore minimo da accoppiare se non diversamente indicato.

Unioni bullonate: Bulloni di classe 10.9

INTERVENTI DI CONSOLIDAMENTO
Come da specifiche in "Relazione sui materiali"

disposizione controventi "λ" allineamento 3

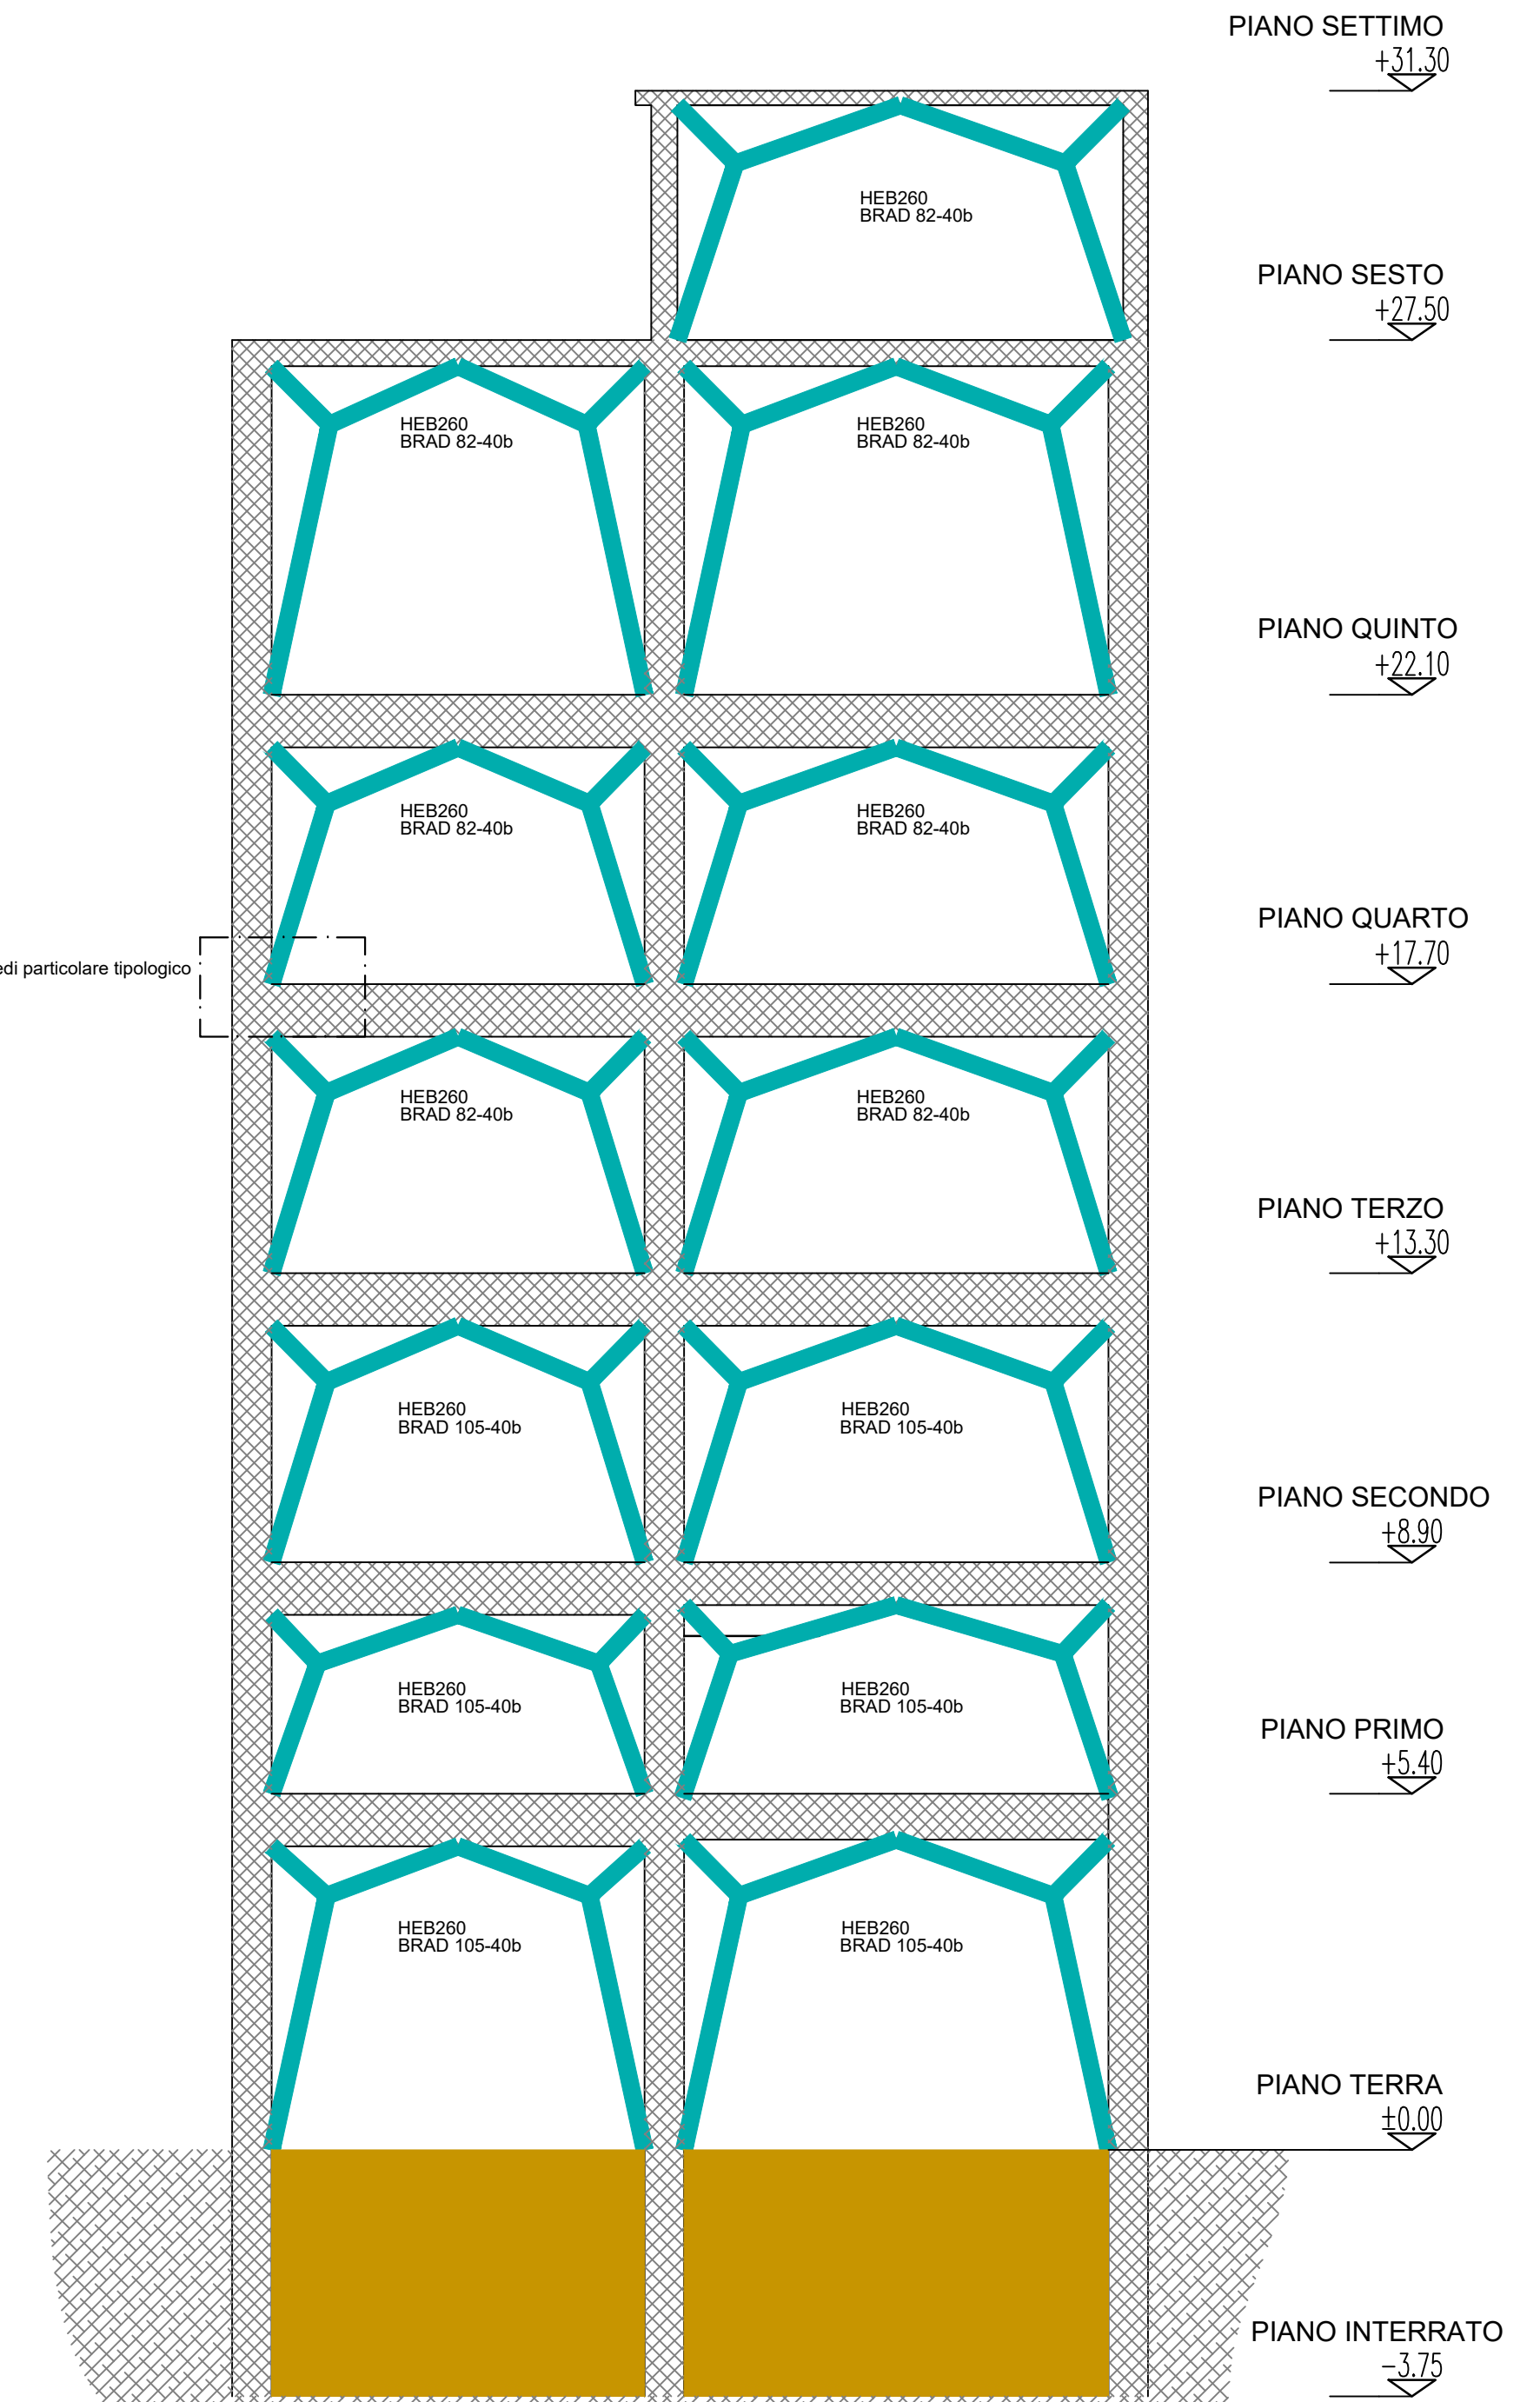

Unione Europea



Regione Campania

PROGRAMMA OPERATIVO POR FESR 2014-2020 - POC 2014-2020
- DD.GG. RR. nn. 568/2017 - 403/2018 - 563/2019 - DPGR 170/2018
- OBIETTIVI SPECIFICI 5.3.2 E 4.1 -

PROGETTO DI
"ADEGUAMENTO SISMICO DELL'EDIFICIO STRATEGICO DI PALAZZO
S.LUCIA IN NAPOLI"
CUP: B68B17000030006

PROGETTO DEFINITIVO



PROGETTAZIONE

R.T.P.:

ing. Giuseppe Iazzetta capogruppo

corso ammendoli di savona, n° 210 - 80136 - napoli

convino + mulieri

via garibaldi, n° 1175 - 80131 - napoli

via corrado dei ferri, n° 7 - 80122 - milano

Studio Valle Progettazioni

circonvallazione clodia, n° 76/a - 00185 - roma

REGIONE CAMPANIA

DIREZIONE GENERALE LL.PP. e PROTEZIONE CIVILE

D.G. dott. Italo Giulivo

R.U.P. ing. Sergio Massimo

Oggetto: ADEGUAMENTO STRUTTURALE: Corpo di fabbrica in c.a.: disposizione controventi dissipativi	scala: U.11	indicare
rev. descrizione: 1 Approvazione per osservazioni: E. I. Verificatore	controllato da: C. Presutti	approvato da: G. Iazzetta
2 App. per appalto integrato art. 59 c. 1 bis D.lgs 50/2016 e smi	C. Presutti	G. Iazzetta
formato: A0	data: 05 Febbraio 2020	