



Organizzazione del cantiere: servizi sanitari

All'inizio dei lavori di impianto di cantiere, è necessario sistemare in cantiere i presidi farmaceutico - sanitari, in un luogo facilmente accessibile ed opportunamente segnalato.

I servizi sanitari di cantiere sono assoggettati alla regolamentazione in vigore. Nei cantieri che occupano più di 25 dipendenti, il datore di lavoro deve tenere i presidi sanitari indispensabili per prestare le prime immediate cure ai lavoratori riferiti o colpiti da malore improvviso.

Tali presidi possono essere costituiti da :

- un pacchetto di medicazione;
- cassetta di pronto soccorso;
- camera di medicazione.




Organizzazione del cantiere: viabilità

3. Viabilità principale del Cantiere ed eventuali modalità di accesso dei mezzi di fornitura dei materiali

- percorsi e manovre dei mezzi
- area di sosta dei mezzi
- percorsi dei pedoni

I percorsi interni pedonali non dovrebbero intersecare la viabilità interna veicolare. E' opportuno segnalare con appositi cartelli la presenza di ostacoli o il passaggio sotto travature della costruzione o portali del ponteggio. Per vie di circolazione aventi un notevole sviluppo planimetrico è consigliabile l'apposizione di segnali per la limitazione della velocità dei mezzi.

In cantieri di piccole dimensioni, ove la viabilità fosse ridotta ad un semplice piazzale di carico e scarico, è assai opportuno richiedere la presenza costante di un operatore in assistenza ai mezzi in manovra, per i quali è possibile prescrivere l'accensione del girofaro anche durante il movimento all'interno del cantiere e l'uso degli avvisatori acustici di retromarcia.

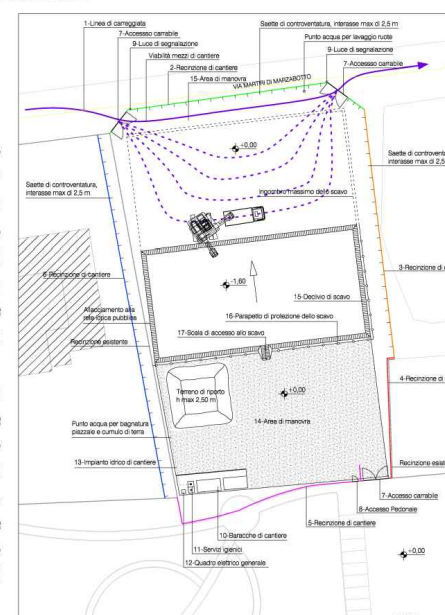

LEGENDA


CANTIERE 1




CANTIERE 2



CANTIERE 3

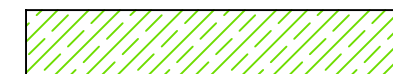

CANTIERE 4

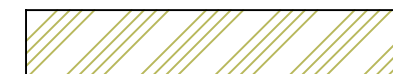


CANTIERE 5



POSIZIONE GRU 1



POSIZIONE GRU 2

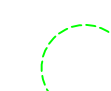

CANTIERE 1

CANTIERE 2

CANTIERE 5

CANTIERE 4

CANTIERE 3

PIANO PRIMO



Unione Europea



Regione Campania

PROGRAMMA OPERATIVO POR FESR 2014-2020 - POC 2014-2020

-DD.GG.RR. nn. 568/2017 - 403/2018 - 563/2019 - DPGR 170/2018

- OBIETTIVI SPECIFICI 5.3.2 E 4.1 -

**PROGETTO DI
"ADEGUAMENTO SISMICO DELL'EDIFICIO STRATEGICO DI PALAZZO
S.LUCIA IN NAPOLI"**
CUP: B68B17000030006

PROGETTO DEFINITIVO



PROGETTAZIONE

R.T.P.:

ing. Giuseppe Iazzetta capogruppo
corso amedeo di savoia, n° 210 - 80136 napoli

corvino + multari

via ponti rossi, n°117b - 80131 napoli
via cosimo del fante, n°7 - 80122 milano

Studio Valle Progettazioni
circonvallazione clodia, n° 76/a - 00195 roma

REGIONE CAMPANIA

DIREZIONE GENERALE LL.PP e PROTEZIONE CIVILE

D.G. dott. Italo Giulivo
R.U.P. ing. Sergio Massimo

© Copyright 2009 - Tutti i diritti riservati

Oggetto:				tavola:	scala:
CANTIERE TAVOLA DESCRITTIVA FASI DI CANTIERE PIANO PRIMO				V.07	scala:1:200
rev.:	descrizione:	controllato da:	approvato da:	formato:	data:
1	Aggiornamento per osservazioni Ente Verificatore	G. Nappa	G.lazzetta	A1	31 Ottobre 2019
2	Agg. per appalto integrato art. 59 c.1-bis D.lgs 50/2016 e smi	G. Iazzetta	G. Iazzetta		05 Febbraio 2020