



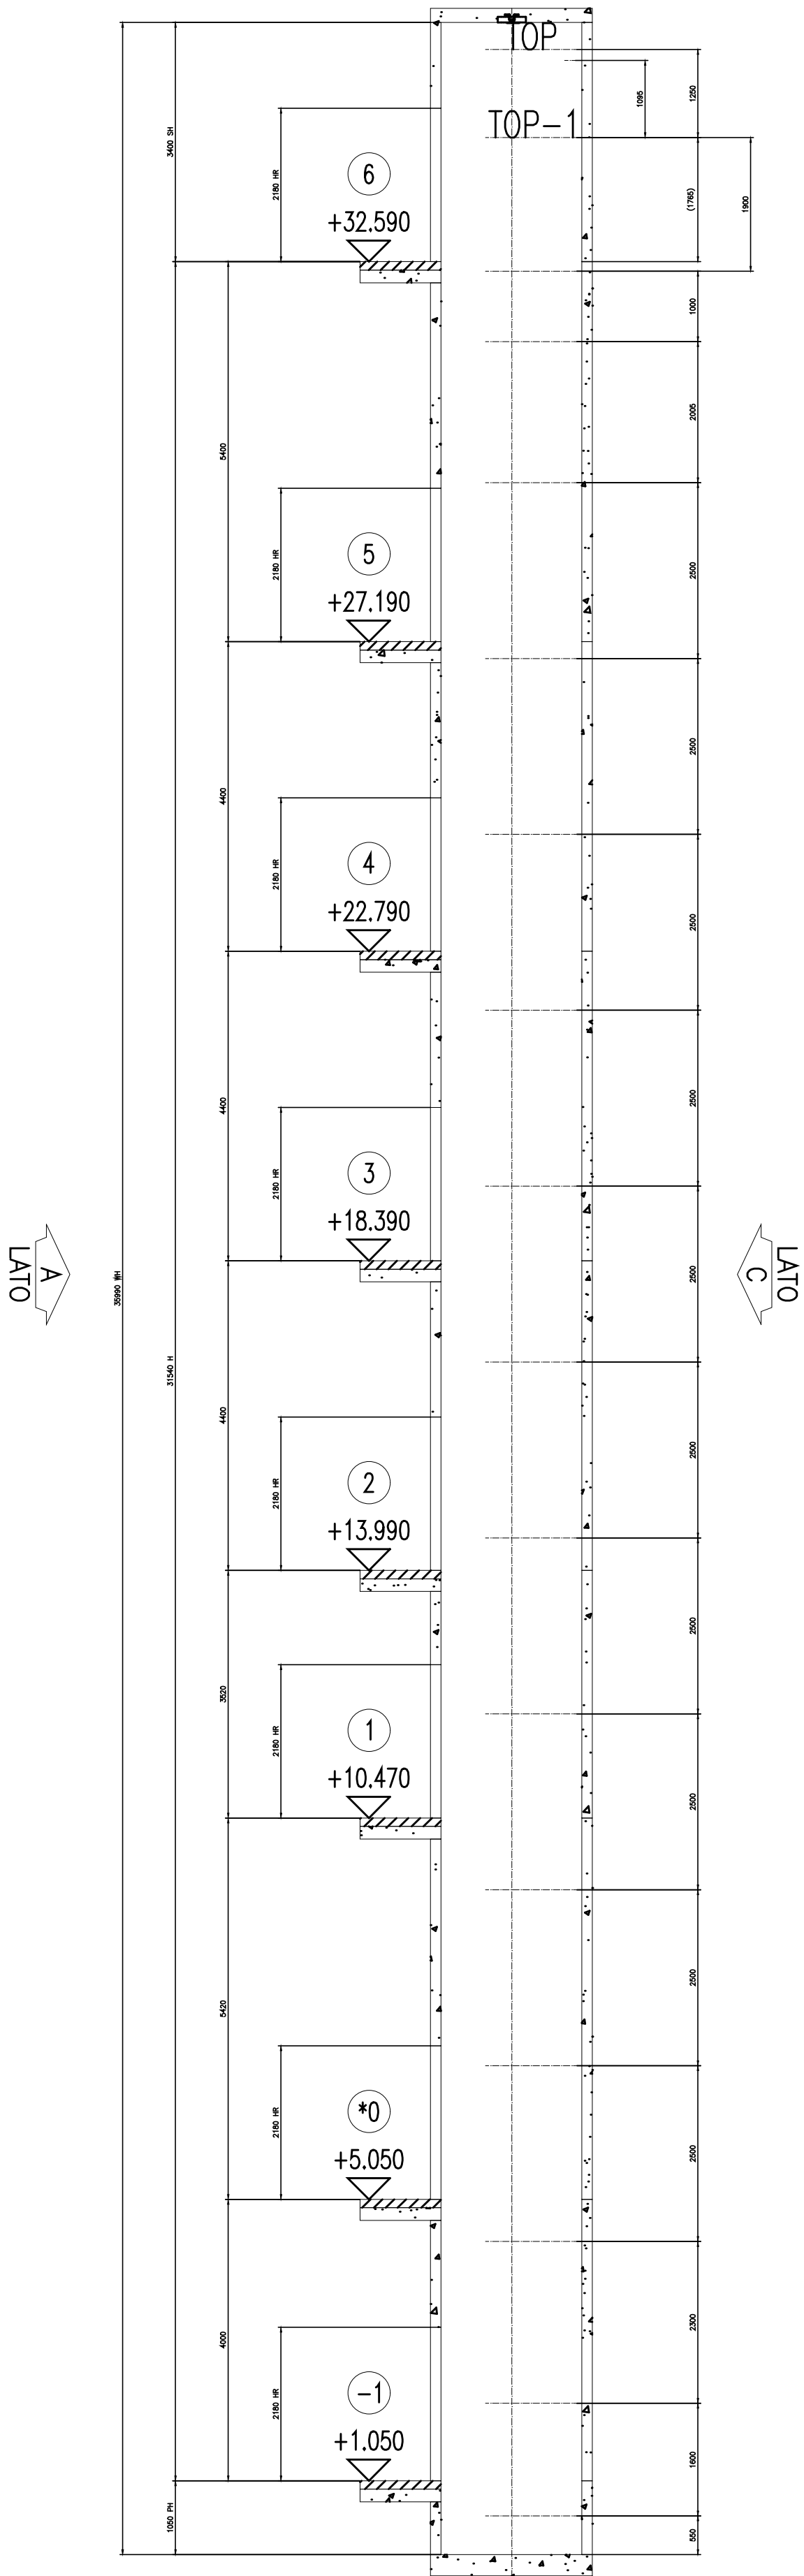

10020
SEZIONE A-A
FISSAGGIO TASSELLI AD ESPANSIONE
Scala 1:75
TERRAPIENO

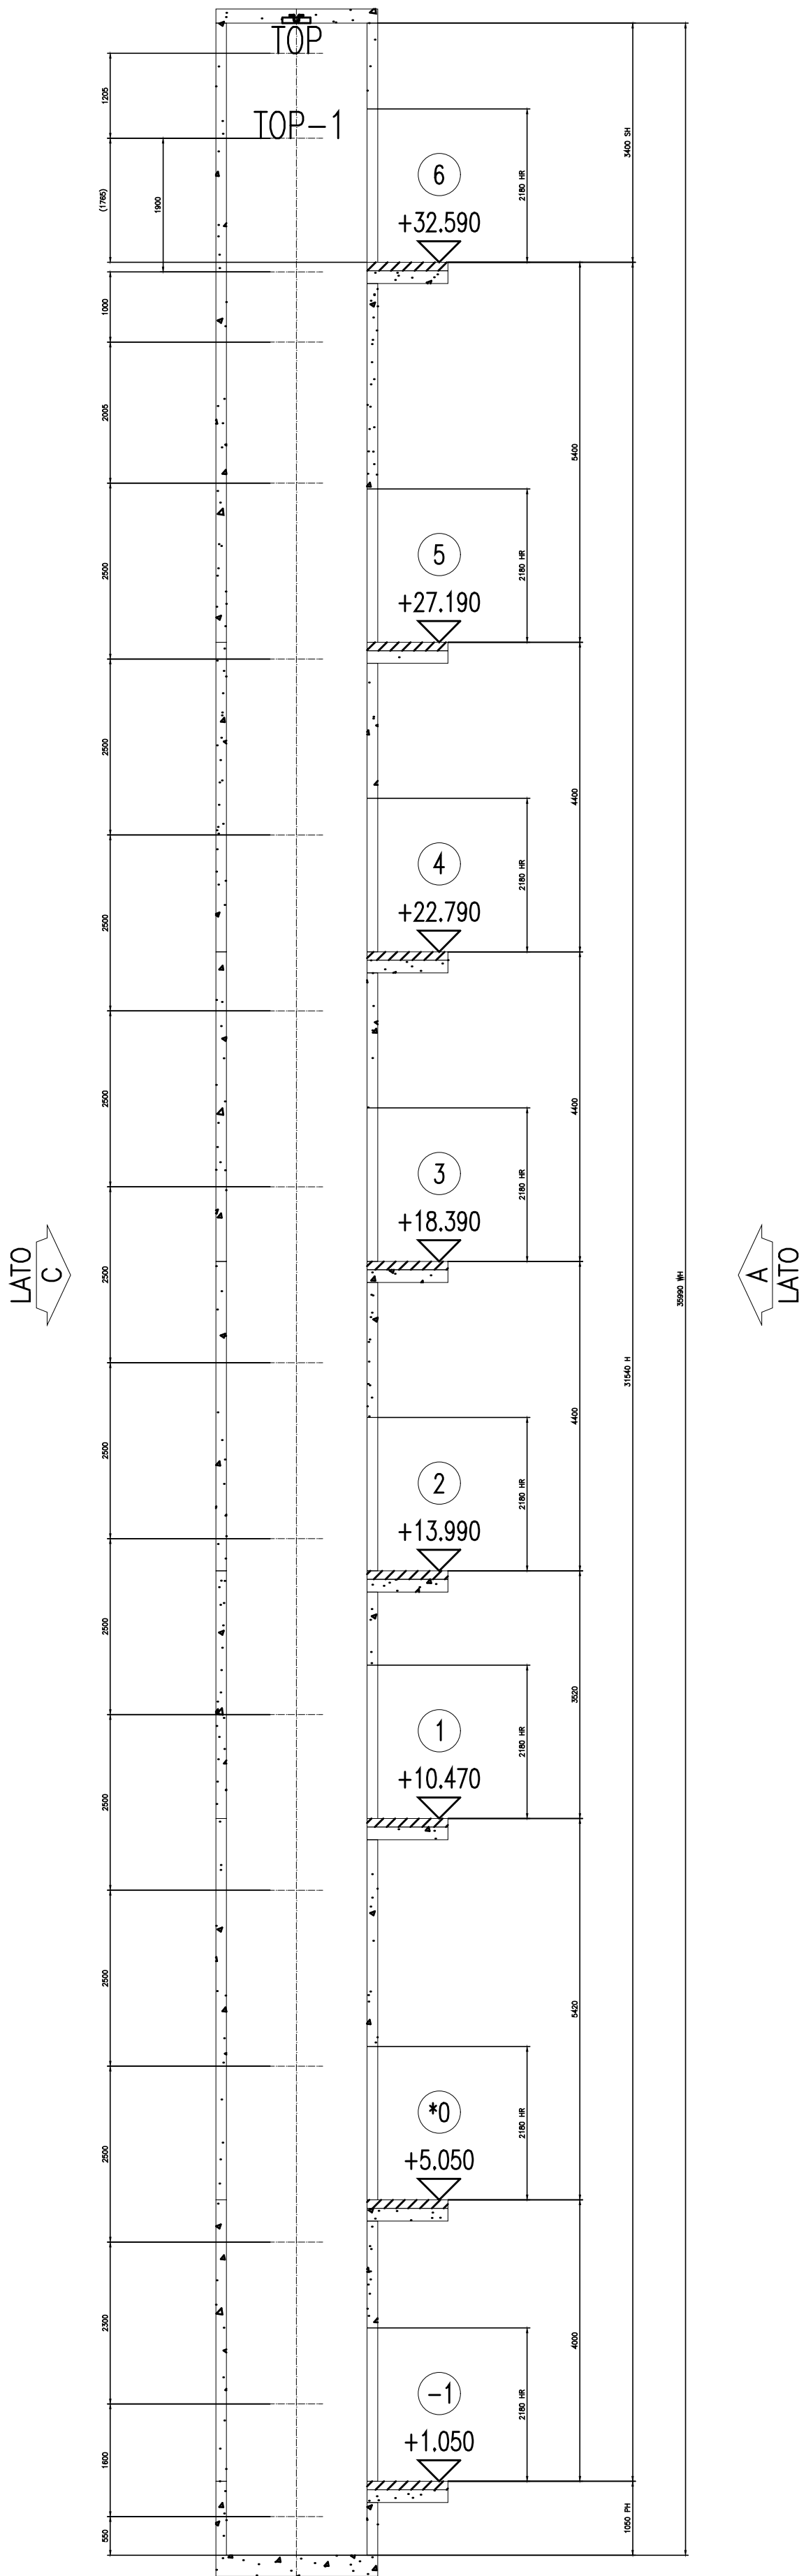

10020
SEZIONE B-B
FISSAGGIO TASSELLI AD ESPANSIONE
Scala 1:75
TERRAPIENO

Piano n.	Piano posizione		HR	LR	P.F.	Piano Altezza
	Ingresso lato A	lato C				
8	6	--	2180	1200	32590	5400
7	5	--	2180	1200	27190	4400
6	4	--	2180	1200	22790	4400
5	3	--	2180	1200	18390	4400
4	2	--	2180	1200	13990	3520
3	1	--	2180	1200	10470	5420
2	0	--	2180	1200	5050	4000
1	-1	--	2180	1200	1050	

* = PIANO PRINCIPALE

TESTATA	3400
CORSA	31540
FOSSA	1050
ALTEZZA VANO	35990
LARGHEZZA VANO	1650
PROFONDITA' VANO	2000

REAZIONI SU FISSAGGI STAFFE GUIDE (max.)		
Numero/i impianto		10020
	Carico	Valore (kN)
	P top	2.35
	S top	6.23
	T top	2.3
	P top-1	3.03
	S top-1	6.17
	T top-1	4.01
	P rest	1.94
	S rest	1.6
	T rest	2.22



Unione Europea



Regione Campania

PROGRAMMA OPERATIVO POR FESR 2014-2020 - POC 2014-2020
-DD.GG.RR. nn. 568/2017 - 403/2018 - 563/2019 - DPGR 170/2018
- OBIETTIVI SPECIFICI 5.3.2 E 4.1 -

PROGETTO DI
"ADEGUAMENTO SISMICO DELL'EDIFICIO STRATEGICO DI PALAZZO
S.LUCIA IN NAPOLI"
CUP: B68B17000030006

PROGETTO DEFINITIVO



PROGETTAZIONE

R.T.P.:

ing. Giuseppe Iazzetta capogruppo
corso amedeo di savoia, n° 210 - 80136 napoli

REGIONE CAMPANIA

DIREZIONE GENERALE LL.PP e PROTEZIONE CIVILE

D.G. dott. Italo Giulivo
R.U.P. ing. Sergio Massimo

corvino + multari
via ponti rossi, n°117b - 80131 napoli
via cosimo del tante, n°7 - 80122 milano

Studio Valle Progettazioni
circonvallazione diotia, n° 76/a - 00155 roma

© Copyright 2009 - Tutti i diritti riservati

Oggetto: SEZIONE VERTICALE M001564580_Mono500 17_1-1			tavola: AS2_B-3	scala: VARIE
rev.:	descrizione:	controllato da:	approvato da:	formato:
1	Aggiornamento per osservazioni Ente Verificatore	G.Iazzetta	G.Iazzetta	A1
2	Agg. per appalto integrato art. 59 c.f-bis D.lgs 50/2016 e smi	G.Iazzetta	G.Iazzetta	
			data:	
			31 Ottobre 2019	
			05 Febbraio 2020	