




Allestimento del cantiere

Prima dell'inizio dell'attività costruttiva vera e propria, vengono a sostanzarsi le specificazioni prestazionali del sistema generale di tutela da implementarsi nel cantiere, visto come luogo sia pur temporaneo di lavoro.

Successivamente, nella fase di stipula contrattuale, l'impresa risponderà a queste sollecitazioni mediante una serie di specifiche tecniche ed operative basate sulle risorse e sulle consuetudini costruttive che essa è in grado di esprimere.

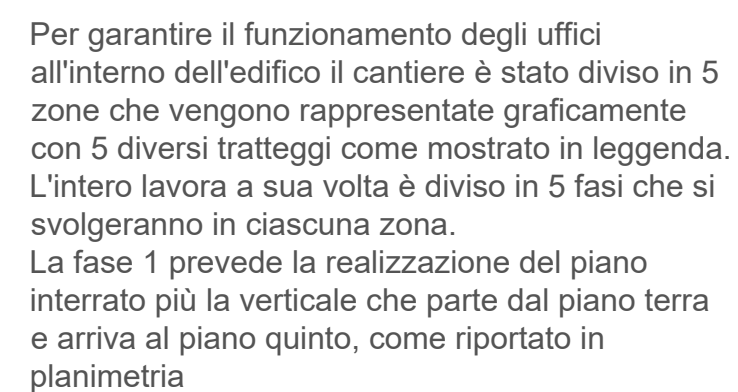

LEGENDA


CANTIERE 1



CANTIERE 2



CANTIERE 3

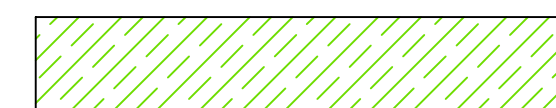

CANTIERE 4



CANTIERE 5



Regione Campania

PROGRAMMA OPERATIVO POR FESR 2014-2020 - POC 2014-2020
 -DD.GG.RR. nn. 568/2017 - 403/2018 - 563/2019 - DPGR 170/2018
 - OBIETTIVI SPECIFICI 5.3.2 E 4.1 -

**PROGETTO DI
"ADEGUAMENTO SISMICO DELL'EDIFICIO STRATEGICO DI PALAZZO
S.LUCIA IN NAPOLI"
CUP: B68B17000030006**

PROGETTO DEFINITIVO

PROGETTAZIONE

R.T.P.:

ing. Giuseppe Iazzetta **capogruppo**
corso amedeo di savoia, n° 210 - 80136 napoli

REGIONE CAMPANIA

DIREZIONE GENERALE LL.PP. e PROTEZIONE CIVILE

D.G. dott. Italo Giulivo
R.U.P. ing. Sergio Massimo

corvino + multari
via ponti rossi, n°117b - 80131 napoli
via cosimo del fante, n°7 - 80122 milan

Studio Valle Progettazioni
circonvallazione clodia, n° 76/a - 00195 roma

© Copyright 2009 - Tutti i diritti riservati

Oggetto: CANTIERE TAVOLA DESCRITTIVA FASI DI CANTIERE PIANO INTERRATO			tavola: V.05		scala: scala: 1:200	
rev.	descrizione:	controllato da:	approvato da:	formato:	data:	
1	Aggiornamento per osservazioni/ Ente Verificatore	G. Nappa	G. Iazzetta	A1	31 Ottobre 2019	
2	Agg. per appalto integrato art. 59 c.1-bis D.lgs 50/2016 e smi	G. Iazzetta	G. Iazzetta		05 Febbraio 2020	