Una volta terminati i lavori nell'interrato i mobili e le suppellettili presenti in ciascuna zona saranno smontati e portati nell'interrato stesso. Una volta terminati i lavori in tale zona gli uffici saranno riallestiti e il personale potrà riprendere il proprio lavoro.
Tale lavorazione dovrà essere svolta dall'impresa che si assumerà l'onere di inventariare quanto presente nella zona con il coordinamento di un tecnico facente parte dell'ufficio di direzione lavori.

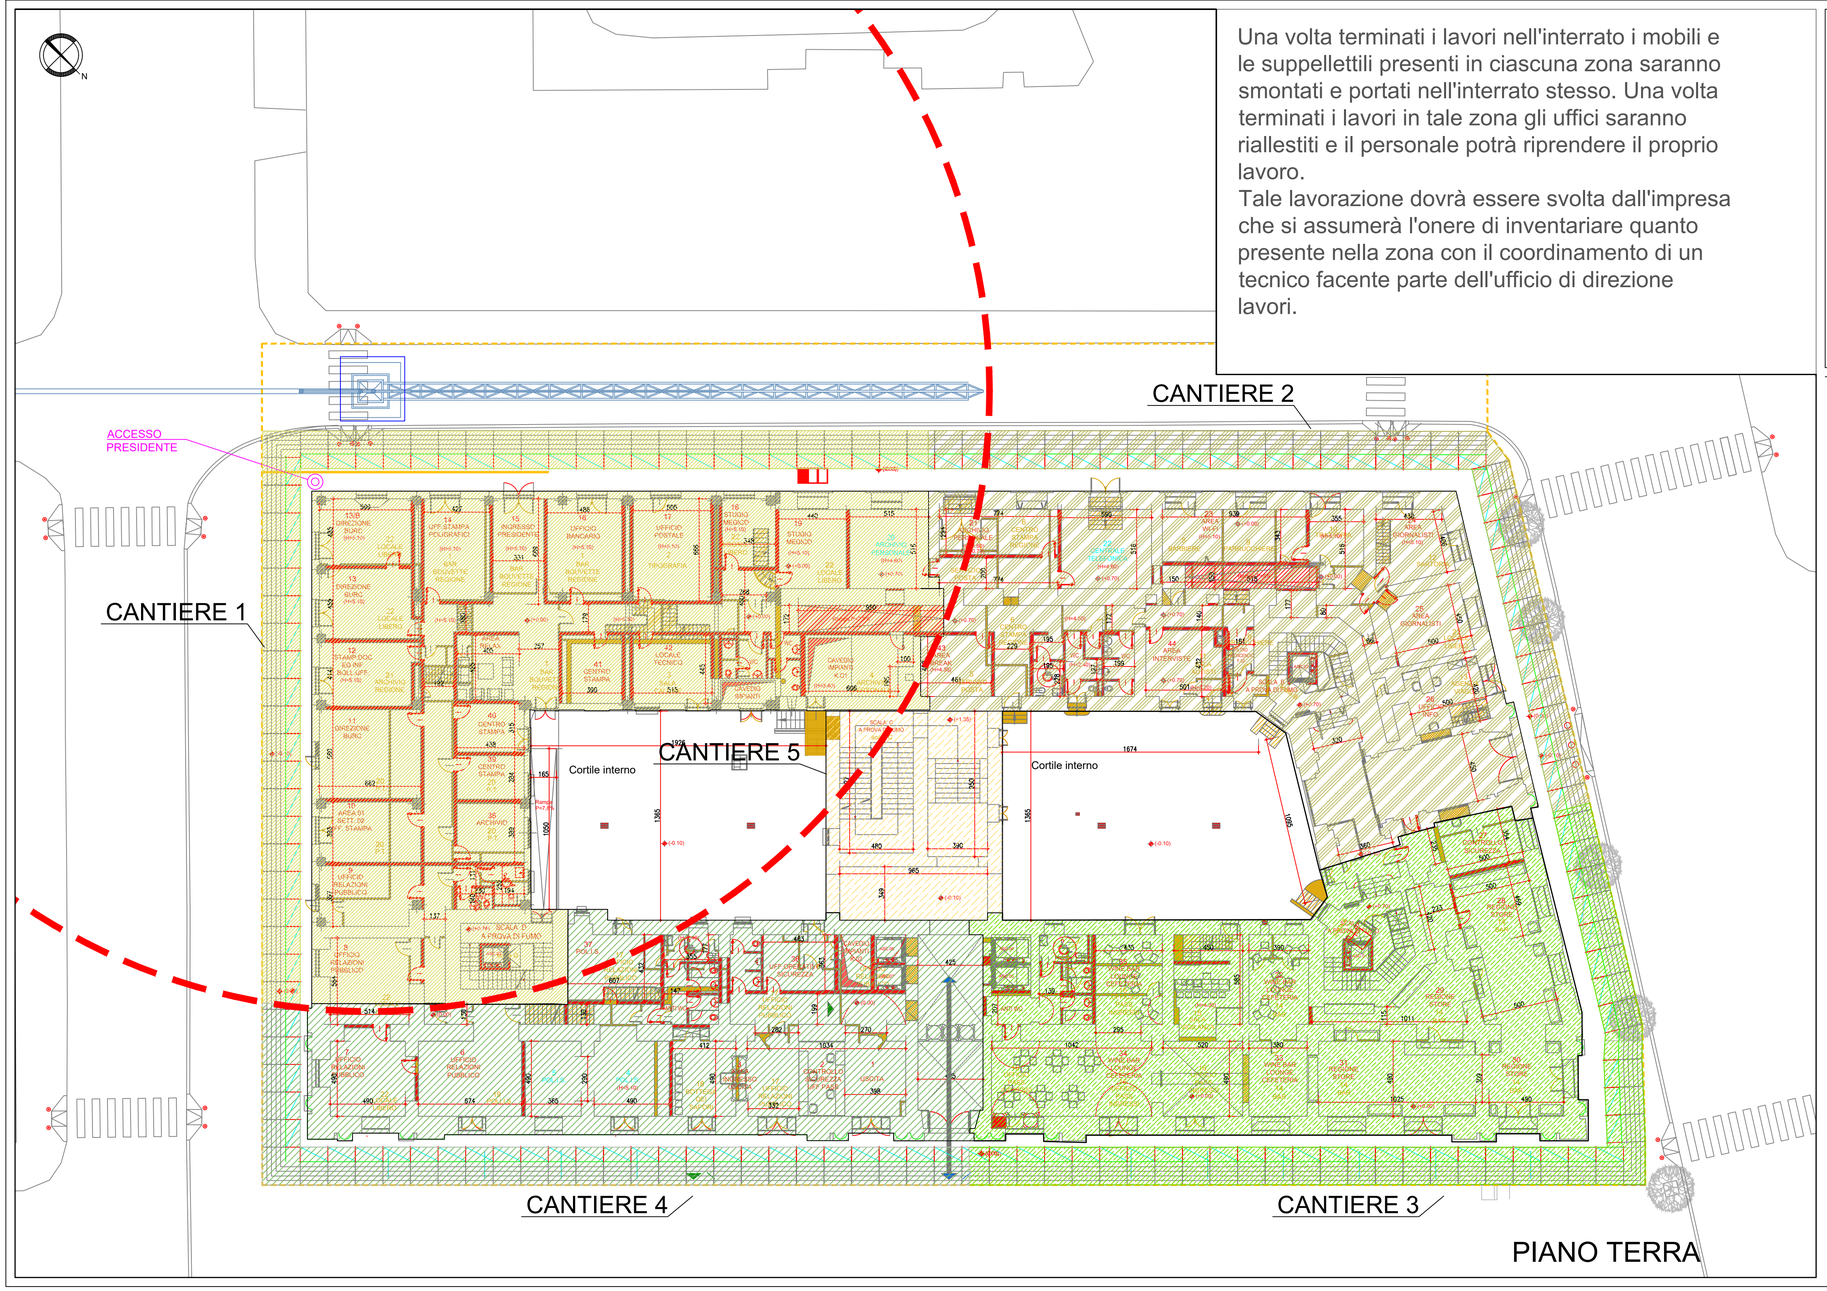

LEGENDA

- CANTIERE 1
- CANTIERE 2
- CANTIERE 3
- CANTIERE 4
- CANTIERE 5

- POSIZIONE GRU 1
- POSIZIONE GRU 2

Unione Europea

REGIONE CAMPANIA

Regione Campania

PROGRAMMA OPERATIVO POR FESR 2014-2020 - POC 2014-2020
-DD.GG.RR. nn. 568/2017 - 403/2018 - 563/2019 - DPGR 170/2018
- OBIETTIVI SPECIFICI 5.3.2 E 4.1 -

PROGETTO DI
"ADEGUAMENTO SISMICO DELL'EDIFICIO STRATEGICO DI PALAZZO S.LUCIA IN NAPOLI"
CUP: B68B17000030006

PROGETTO DEFINITIVO

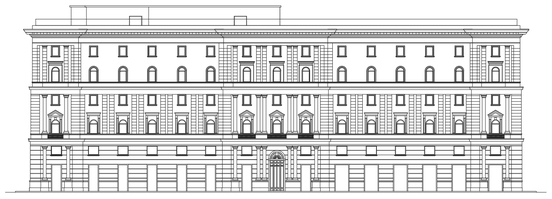

PROGETTAZIONE
R.T.P.:

ing. Giuseppe Iazzetta **capogruppo**
corso amedeo di savoia, n° 210 - 80136 napoli

corvino + multari
via ponti rossi, n°117b - 80131 napoli
via cosimo del fante, n°7 - 80122 milano

Studio Valle Progettazioni
circonvallazione clodia, n° 76/a - 00195 roma

REGIONE CAMPANIA
DIREZIONE GENERALE LL.PP e PROTEZIONE CIVILE

D.G. dott. Italo Giulivo
R.U.P. ing. Sergio Massimo

© Copyright 2009 - Tutti i diritti riservati

Oggetto:	tavola:	scala:
CANTIERE TAVOLA DESCRITTIVA FASI DI CANTIERE PIANO TERRA	**V.06**	scala:1:200

rev.:	descrizione:	controllato da:	approvato da:	formato:	data:
1	Aggiornamento per osservazioni Ente Verificatore	G. Nappa	G.Iazzetta	A1	31 Ottobre 2019
2	Agg. per appalto integrato art. 59 c.1-bis D.lgs 50/2016 e smi	G. Iazzetta	G.Iazzetta		05 Febbraio 2020