



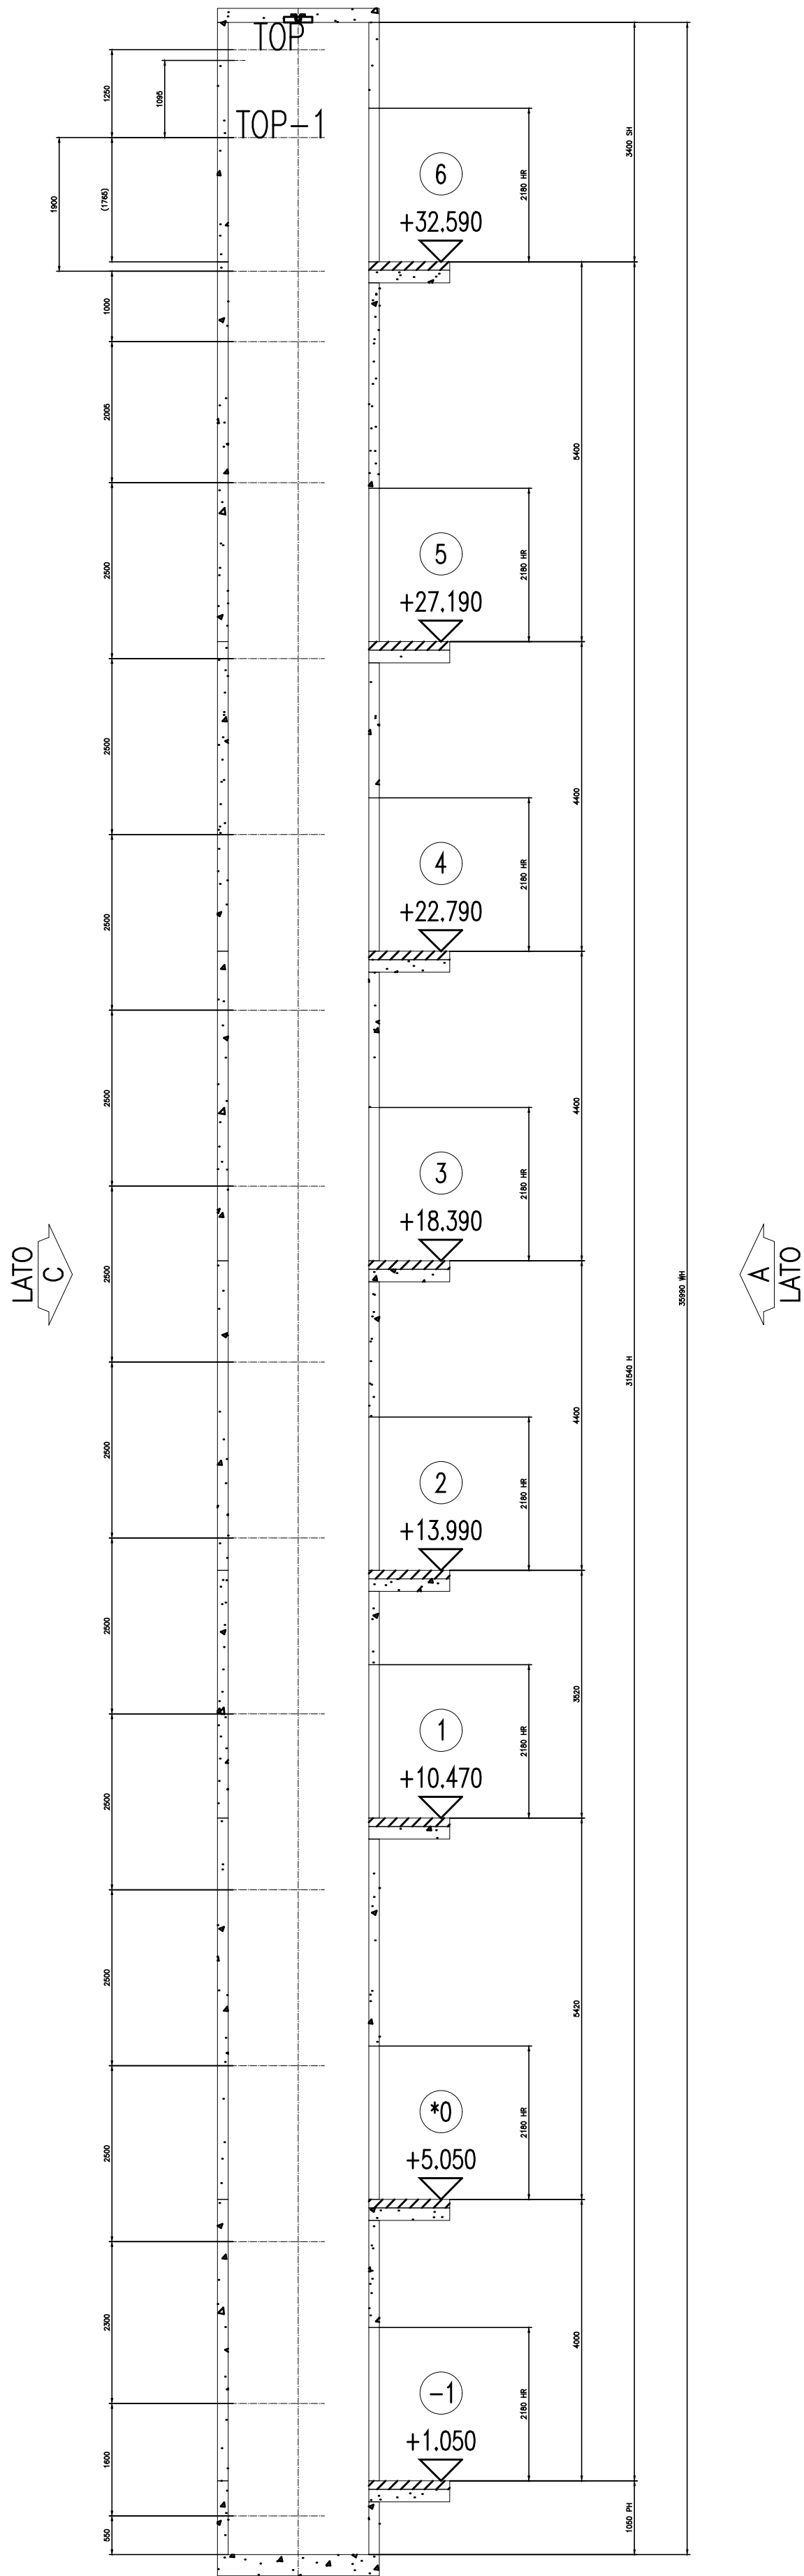

10030
SEZIONE A-A
FISSAGGIO TASSELLI AD ESPANSIONE
Scala 1:75
TERRAPIENO

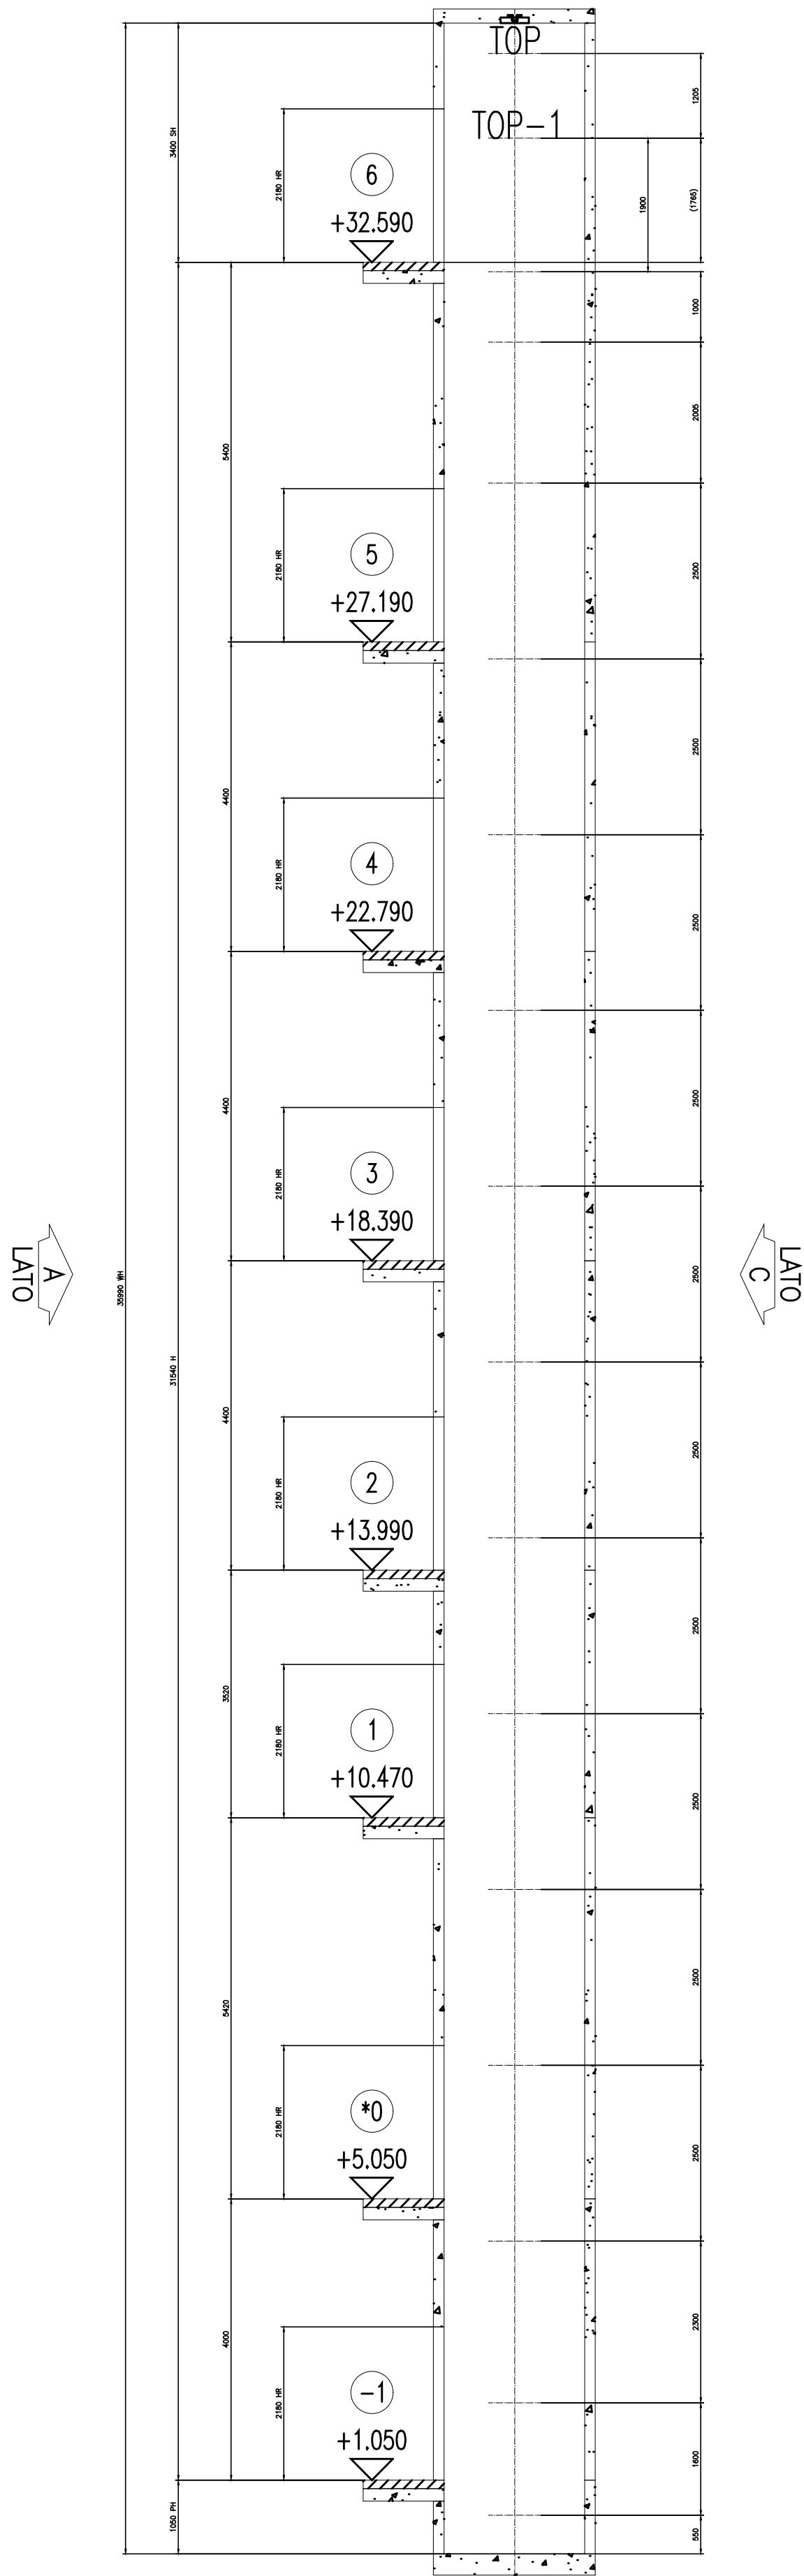

10030
SEZIONE B-B
FISSAGGIO TASSELLI AD ESPANSIONE
Scala 1:75
TERRAPIENO

Piano n.	Piano posizione		HR	LR	P.F.	Piano Altezza
	lato A	lato C				
8	6	--	2180	1200	32590	5400
7	5	--	2180	1200	27190	4400
6	4	--	2180	1200	22790	4400
5	3	--	2180	1200	18390	4400
4	2	--	2180	1200	13990	3520
3	1	--	2180	1200	10470	5420
* 2	0	--	2180	1200	5050	4000
1	-1	--	2180	1200	1050	

* = PIANO PRINCIPALE

TESTATA	3400
CORSA	31540
FOSSA	1050
ALTEZZA VANO	35990
LARGHEZZA VANO	1650
PROFONDITA' VANO	2000

REAZIONI SU FISSAGGI STAFFE GUIDE (max.)		
Numero/i impianto		10030
	Carico	Valore (kN)
	P top	2.04
	S top	6.23
	T top	2.32
	P top-1	3.16
	S top-1	6.17
	T top-1	4.14
	P rest	2.01
	S rest	1.6
	T rest	2.29



Regione Campania

PROGRAMMA OPERATIVO POR FESR 2014-2020 - POC 2014-2020
-DD.GG.RR. nn. 568/2017 - 403/2018 - 563/2019 - DPGR 170/2018
- OBIETTIVI SPECIFICI 5.3.2 E 4.1 -

PROGETTO DI
"ADEGUAMENTO SISMICO DELL'EDIFICIO STRATEGICO DI PALAZZO
S.LUCIA IN NAPOLI"
CUP: B68B17000030006

PROGETTO DEFINITIVO



PROGETTAZIONE

R.T.P.:

ing. Giuseppe Iazzetta capogruppo
corso amedeo di savoia, n° 210 - 80136 napoli

REGIONE CAMPANIA

DIREZIONE GENERALE LL.PP e PROTEZIONE CIVILE

D.G. dott. Italo Giulivo
R.U.P. ing. Sergio Massimo

corvino + multari
via ponti rossi, n°117b - 80131 napoli
via cosimo del fante, n°7 - 80122 milano

Studio Valle Progettazioni
circonvallazione ciotta, n° 76/a - 00155 roma

© Copyright 2009 - Tutti i diritti riservati

Oggetto:			tavola:	scala:	
SEZIONE VERTICALE M001564580_Mono500 17_1-1			AS2_B-4	VARIE	
rev.:	descrizione:	controllato da:	approvato da:	formato:	data:
1	Aggiornamento per osservazioni Ente Verificatore	G. Iazzetta	G. Iazzetta	A1	31 Ottobre 2019
2	Agg. per appalto integrato art. 59 c.1-bis D.lgs 50/2016 e smi	G. Iazzetta	G. Iazzetta		05 Febbraio 2020