



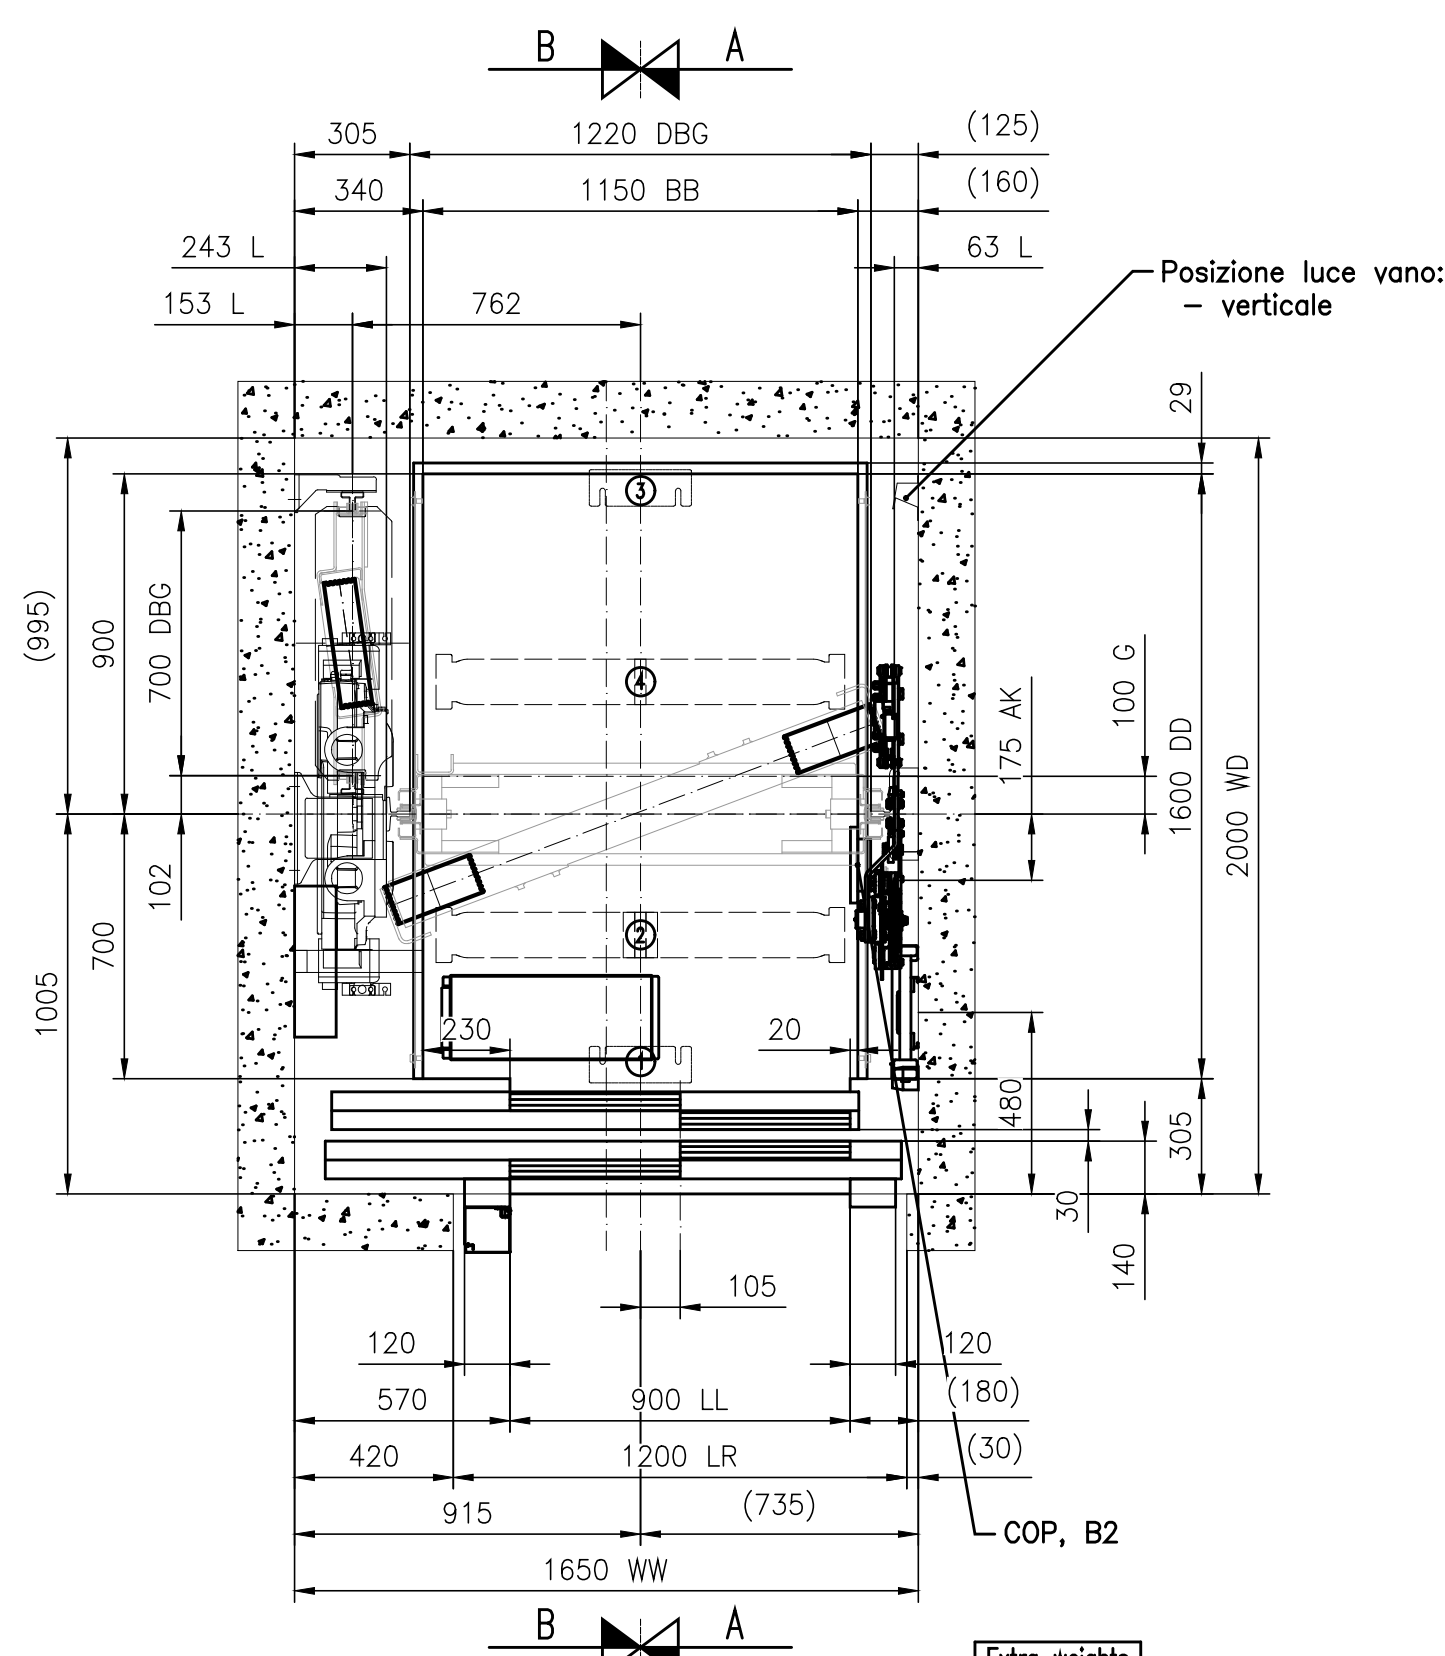

PORTE DI PIANO EI120 - PIANI -1/0/1/2/3/4/5/6

10020
PIANTA VANO E CABINA
Scala 1:15


Extra weights		
1	31.0kg	5pcs
2	31.0kg	3pcs
3	31.0kg	5pcs
4	23.0kg	1pcs

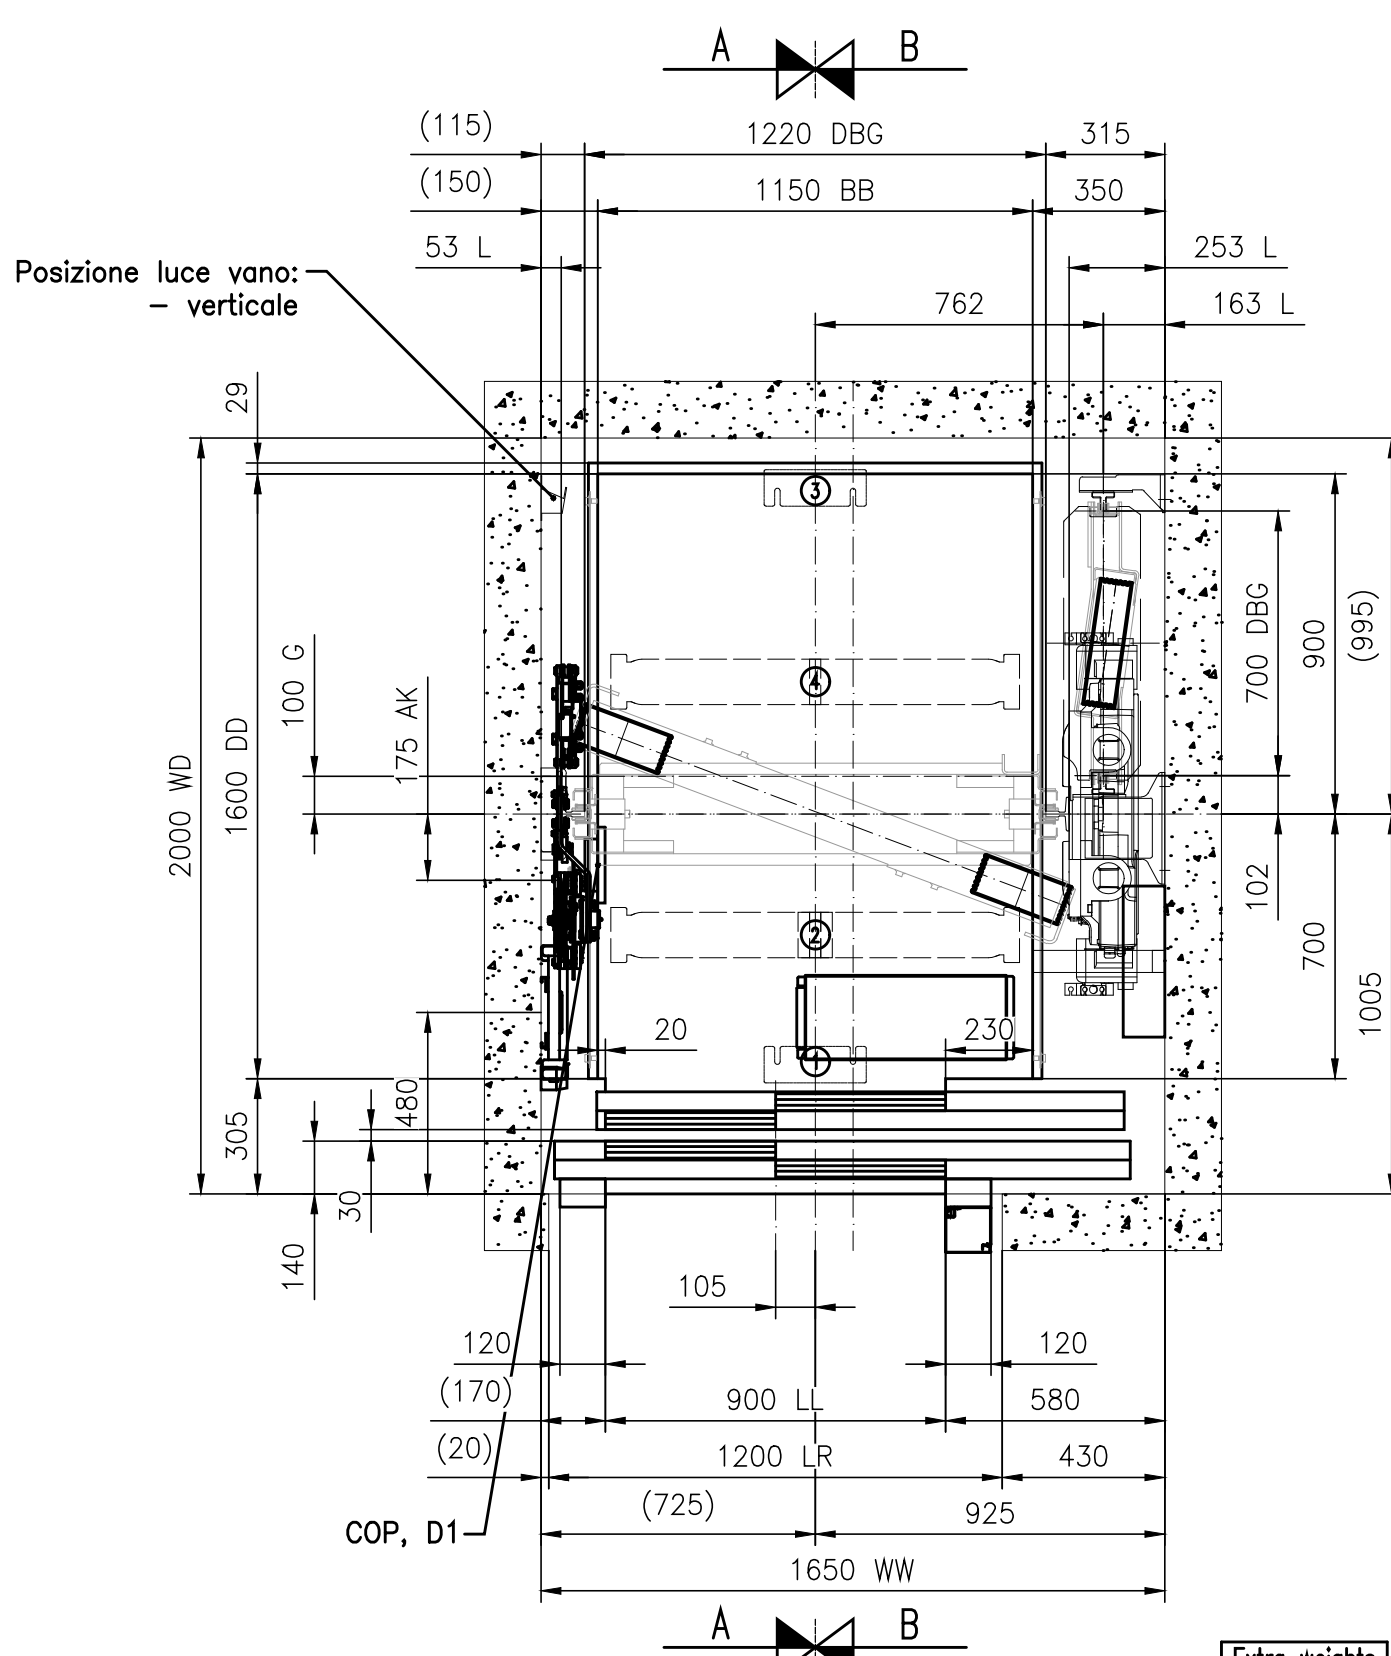

PORTE DI PIANO EI120 - PIANI -1/0/1/2/3/4/5/6

10030
PIANTA VANO E CABINA
Scala 1:15

Extra weights		
1	31.0kg	5pcs
2	31.0kg	3pcs
3	31.0kg	5pcs
4	23.0kg	1pcs

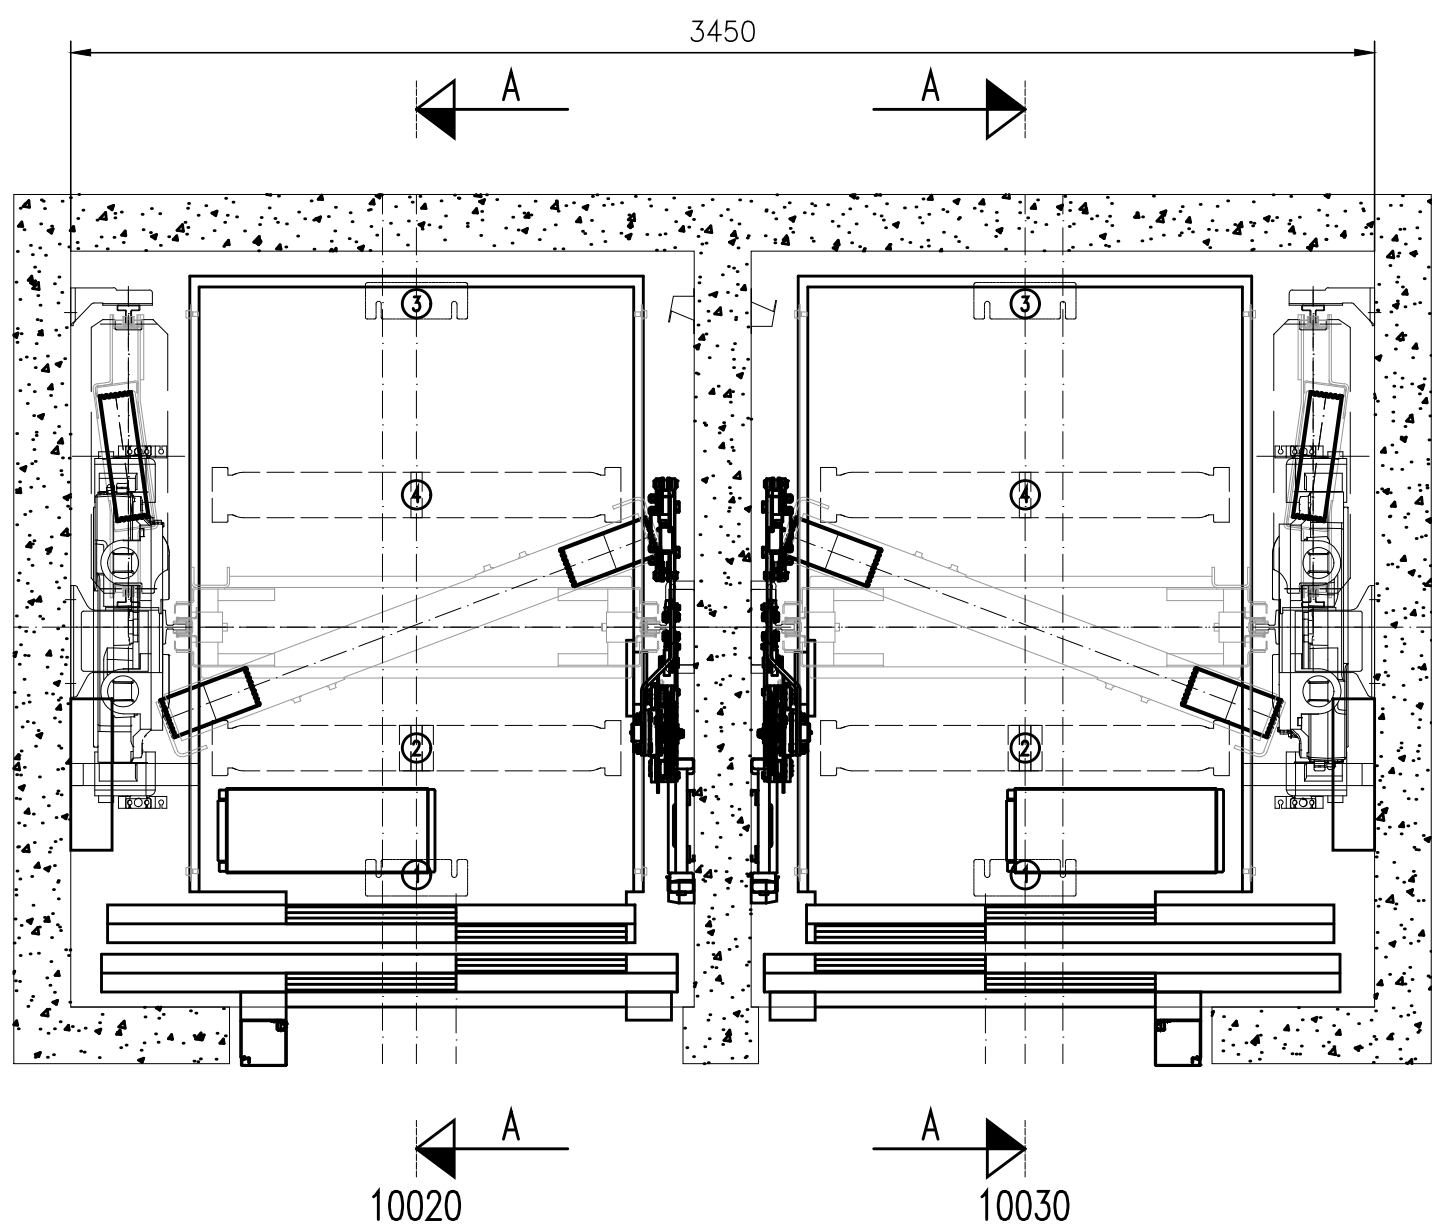

PIANTA VANO E CABINA 10020,10030



Unione Europea



Regione Campania

PROGRAMMA OPERATIVO POR FESR 2014-2020 - POC 2014-2020
-DD.GG.RR. nn. 568/2017 - 403/2018 - 563/2019 - DPGR 170/2018
- OBIETTIVI SPECIFICI 5.3.2 E 4.1 -

PROGETTO DI
"ADEGUAMENTO SISMICO DELL'EDIFICIO STRATEGICO DI PALAZZO
S.LUCIA IN NAPOLI"
CUP: B68B17000030006

PROGETTO DEFINITIVO



PROGETTAZIONE

R.T.P.:

ing. Giuseppe Iazzetta capogruppo
corso amedeo di savoia, n° 210 - 80136 napoli

REGIONE CAMPANIA

DIREZIONE GENERALE LL.PP e PROTEZIONE CIVILE

D.G. dott. Italo Giulivo
R.U.P. ing. Sergio Massimo

corvino + multari

Via ponti rossi, n°1175 - 80131 napoli
Via cosimo del tante, n°7 - 80122 milano

Studio Valle Progettazioni
circonvallazione ciotta, n° 75/a - 00195 roma

© Copyright 2009 - Tutti i diritti riservati

Oggetto:				tavola:	scala:
DISEGNO DI INSTALLAZIONE M001564580_Mono500 17_1-1				AS2_I-1	VARIE

rev.:	descrizione:	controllato da:	approvato da:	formato:	data:
1	Aggiornamento per osservazioni Ente Verificatore	G.Iazzetta	G.Iazzetta	A1	31 Ottobre 2019
2	Agg. per appalto integrato art. 59 c.1-bis D.lgs 50/2016 e smi	G.Iazzetta	G.Iazzetta	A1	05 Febbraio 2020