




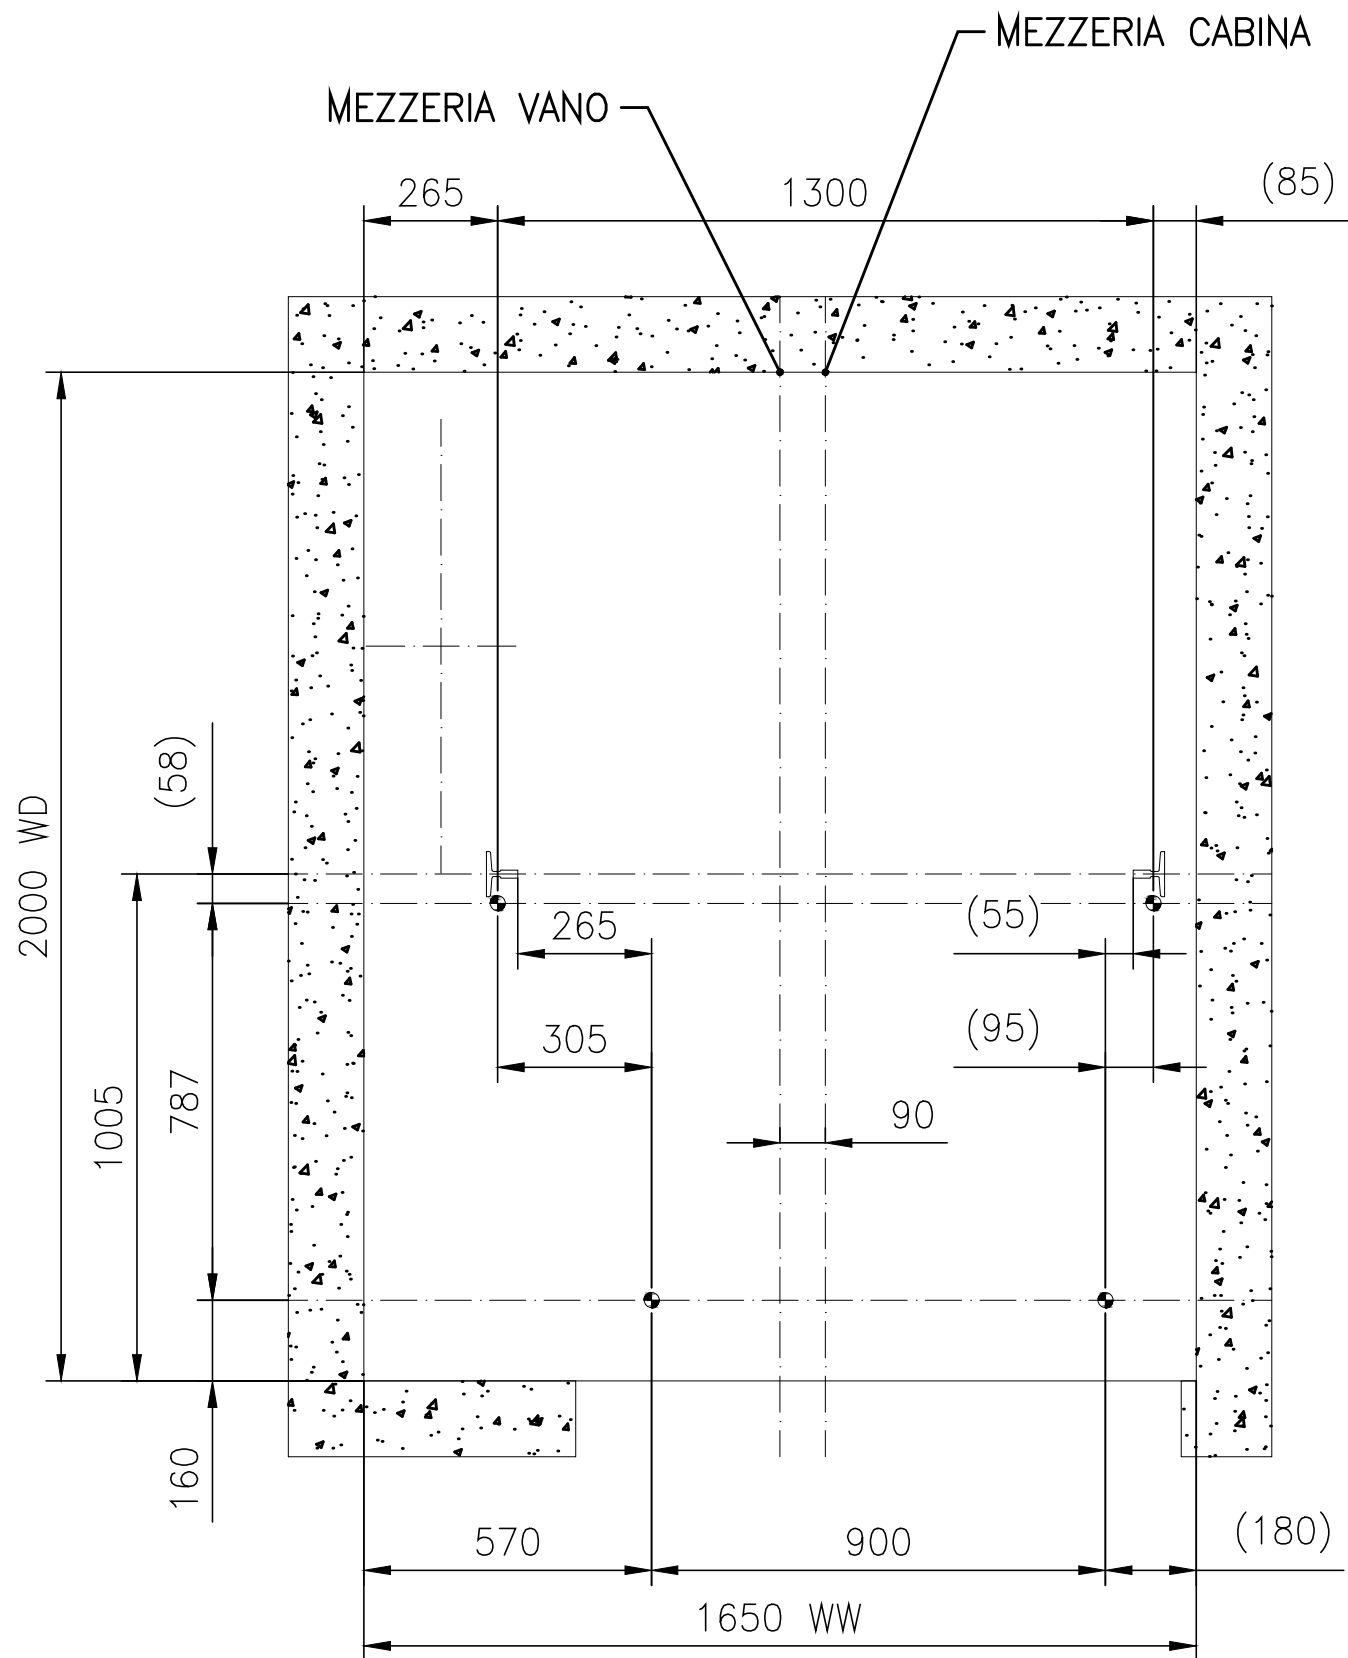



A
LATO
10020
FILO PIOMBO
Scala 1:15

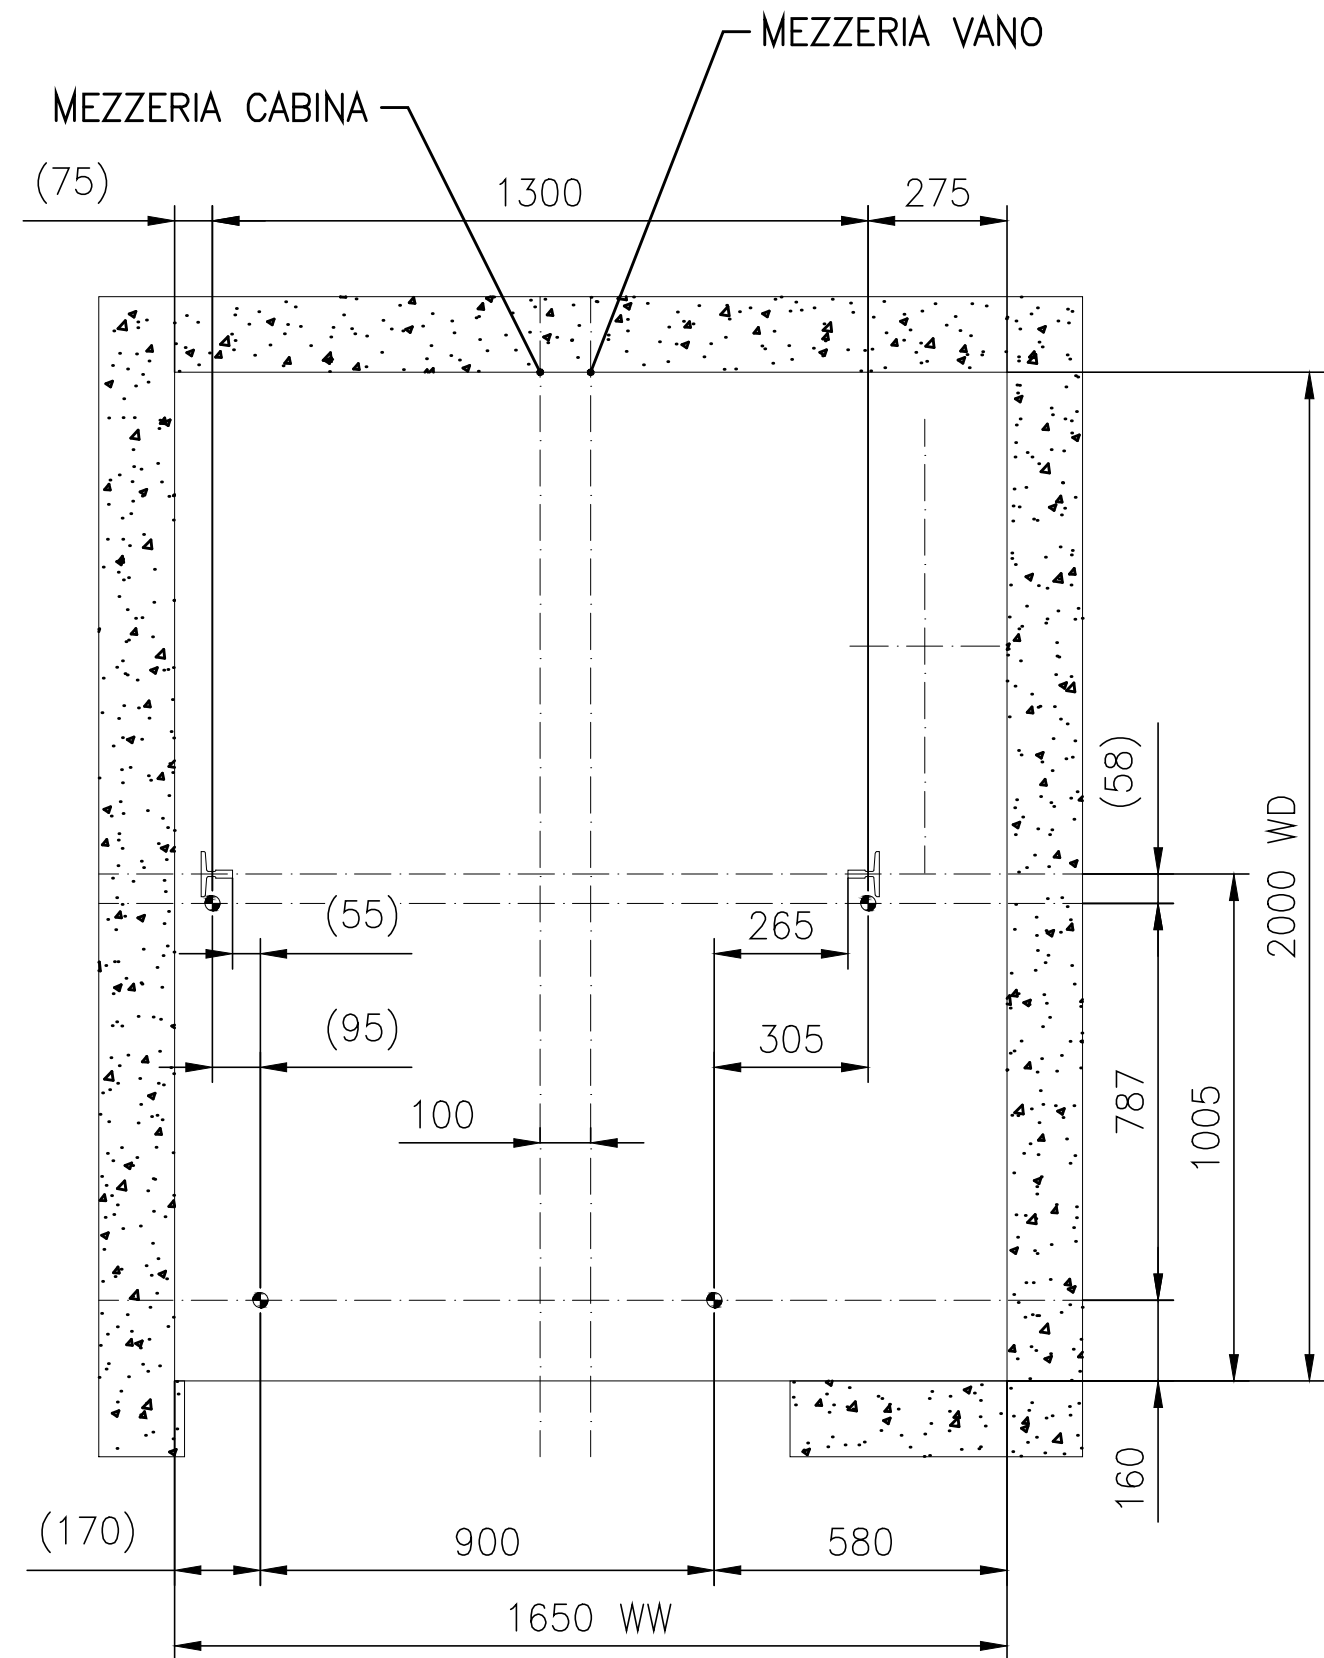

A
LATO
10030
FILO PIOMBO
Scala 1:15

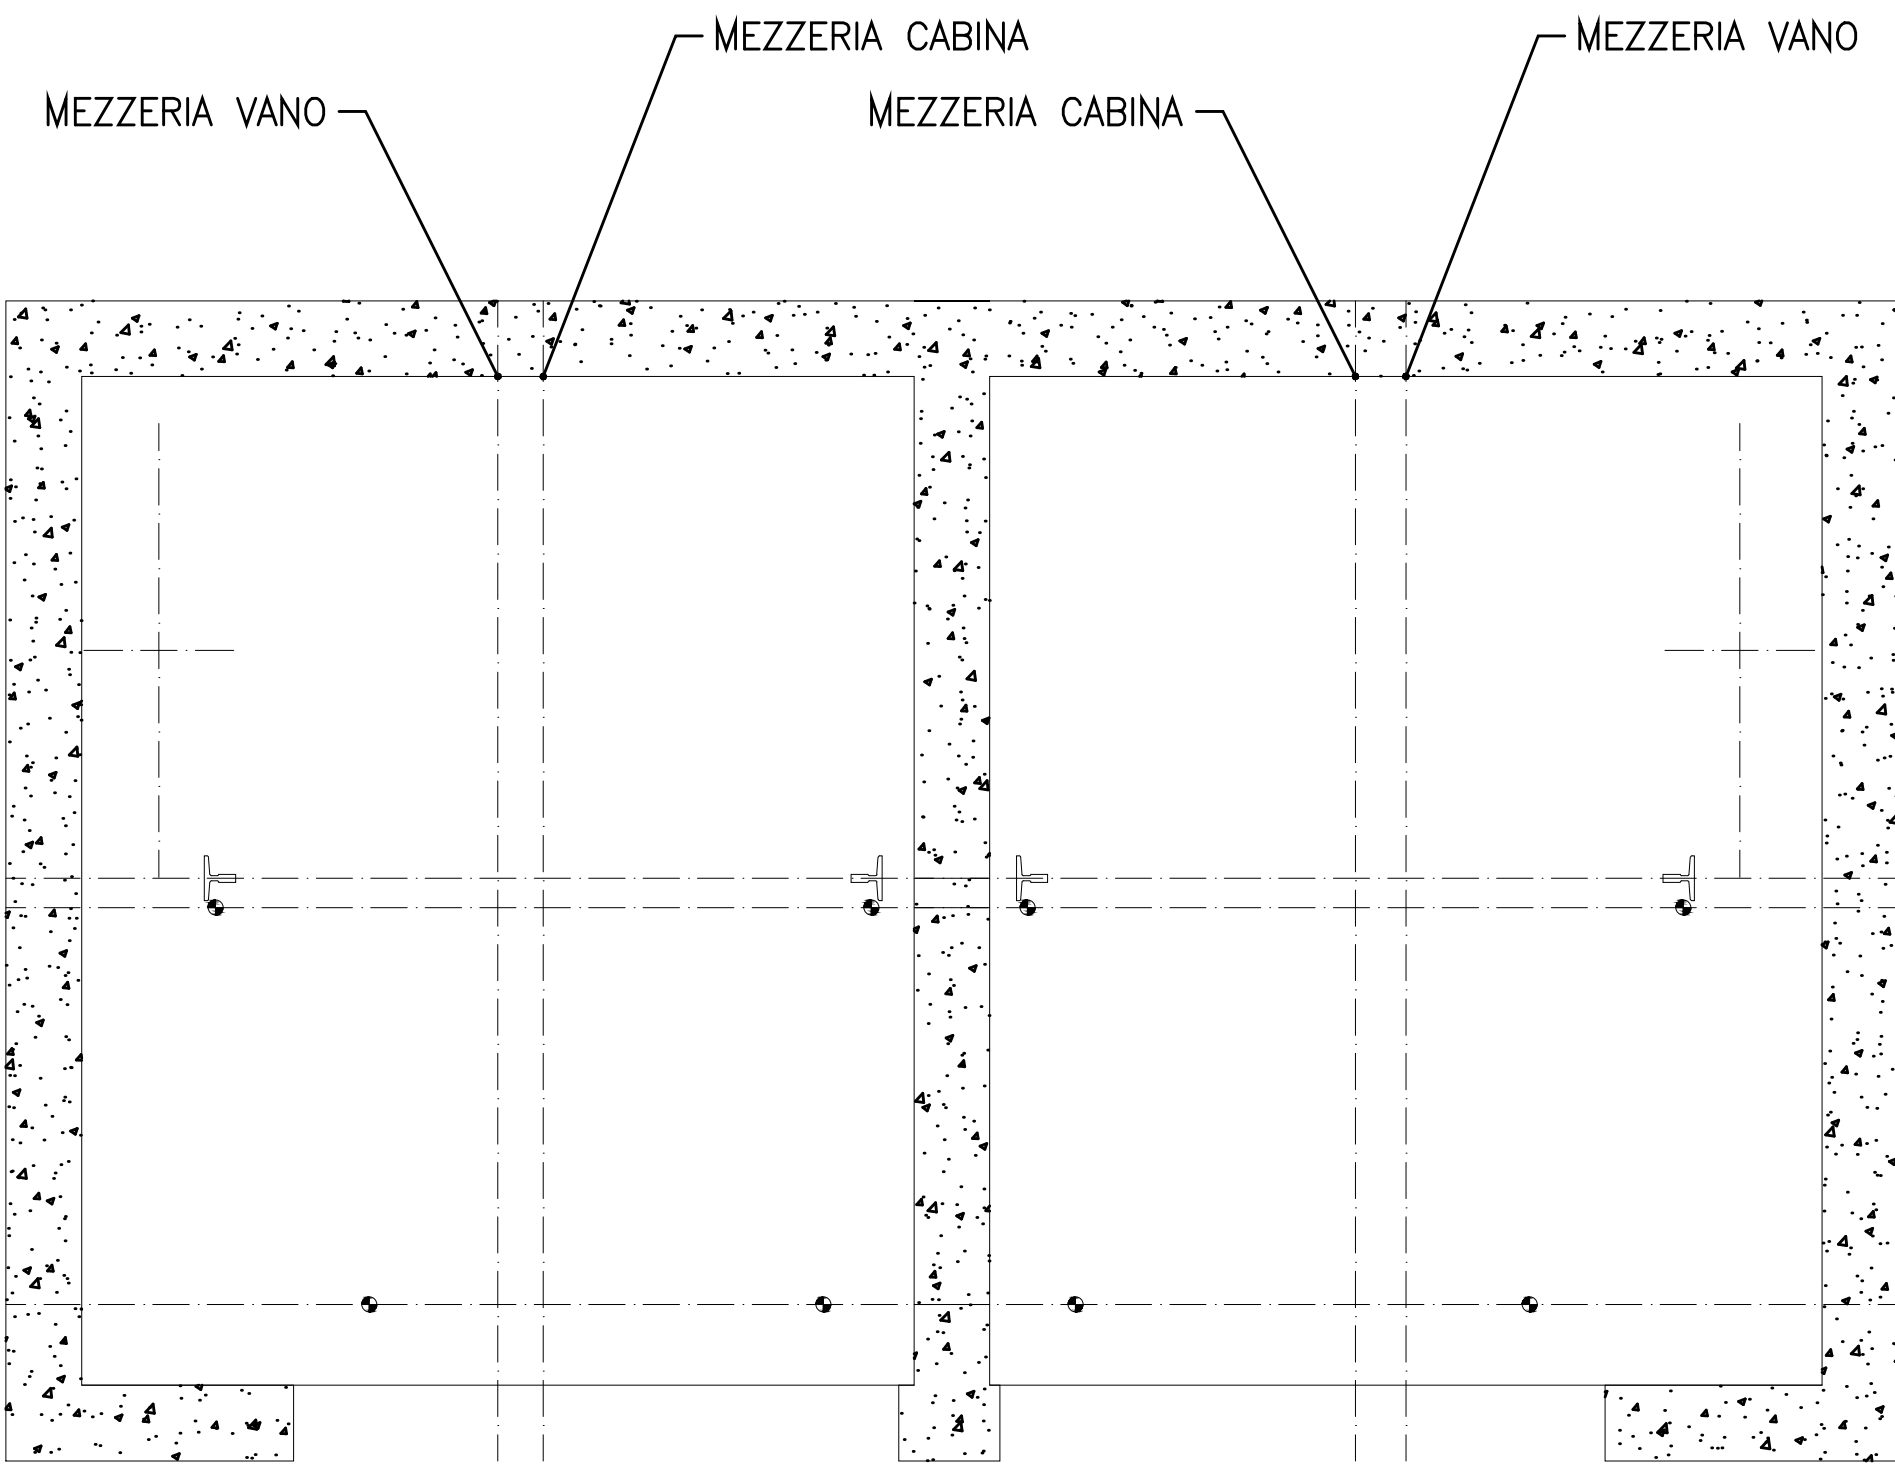

10020
10030
FILO PIOMBO: 10020,10030

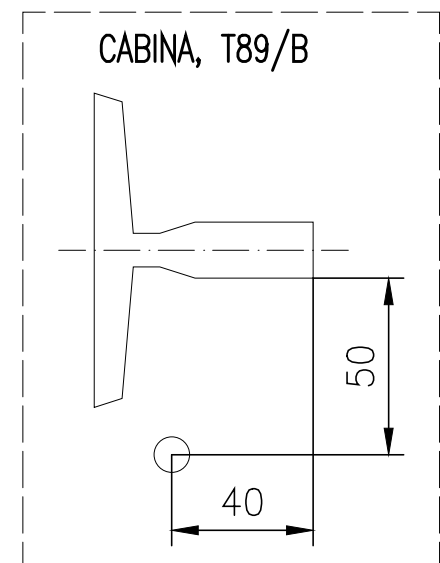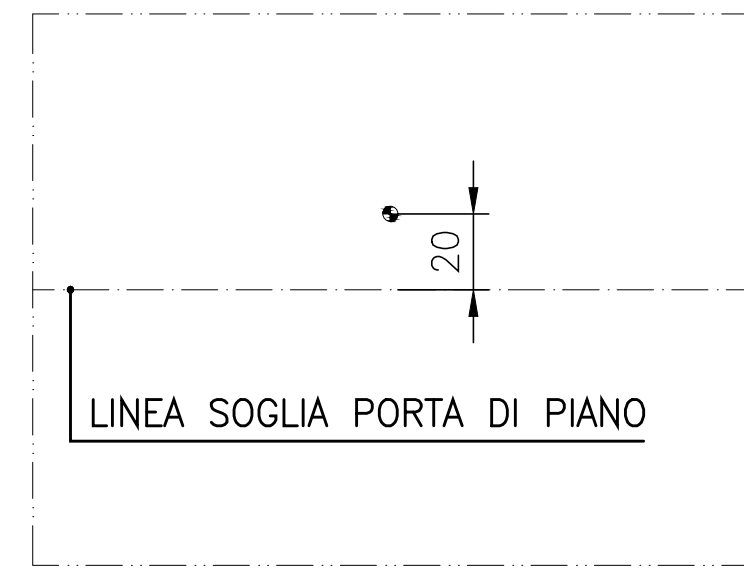

Regione Campania

PROGRAMMA OPERATIVO POR FESR 2014-2020 - POC 2014-2020
-DD.GG.RR. nn. 568/2017 - 403/2018 - 563/2019 - DPGR 170/2018
- OBIETTIVI SPECIFICI 5.3.2 E 4.1 -

PROGETTO DI
"ADEGUAMENTO SISMICO DELL'EDIFICIO STRATEGICO DI PALAZZO
S.LUCIA IN NAPOLI"
CUP: B68B17000030006

PROGETTO DEFINITIVO



PROGETTAZIONE

R.T.P.:
ing. Giuseppe Iazzetta capogruppo
corso amedeo di savoia, n° 210 - 80136 - napoli

corvino + multari
via ponti rossi, n°1175 - 80131 napoli
via cosmo del fante, n°7 - 80122 milano

Studio Valle Progettazioni
circonvallazione clodia, n° 75/a - 00195 roma

REGIONE CAMPANIA

DIREZIONE GENERALE LL.PP e PROTEZIONE CIVILE
D.G. dott. Italo Giulivo
R.U.P. ing. Sergio Massimo

Oggetto: DISEGNO DI INSTALLAZIONE M001564580_Mono500 17_1-1			tavola: AS2_I-4	scala: VARIE
rev.:	descrizione:	controllato da:	approvato da:	formato:
1	Aggiornamento per osservazioni. Enile Verificatore	G.Iazzetta	G.Iazzetta	A1
2	Agg. per appalto integrato art. 59 c.1-bis D.lgs 50/2016 e smi	G.Iazzetta	G.Iazzetta	
			data: 31 Ottobre 2019 05 Febbraio 2020	